

**מתחם יהלום-26**



תאריך	מהדורה	קב"מ
26.04.20	2	1-50

טיפוס: L

בניין: **664** קומה: **3**

**שם הפרויקט**  
 דונה- מודיעין מורשת

תכנית: **דירה 9**

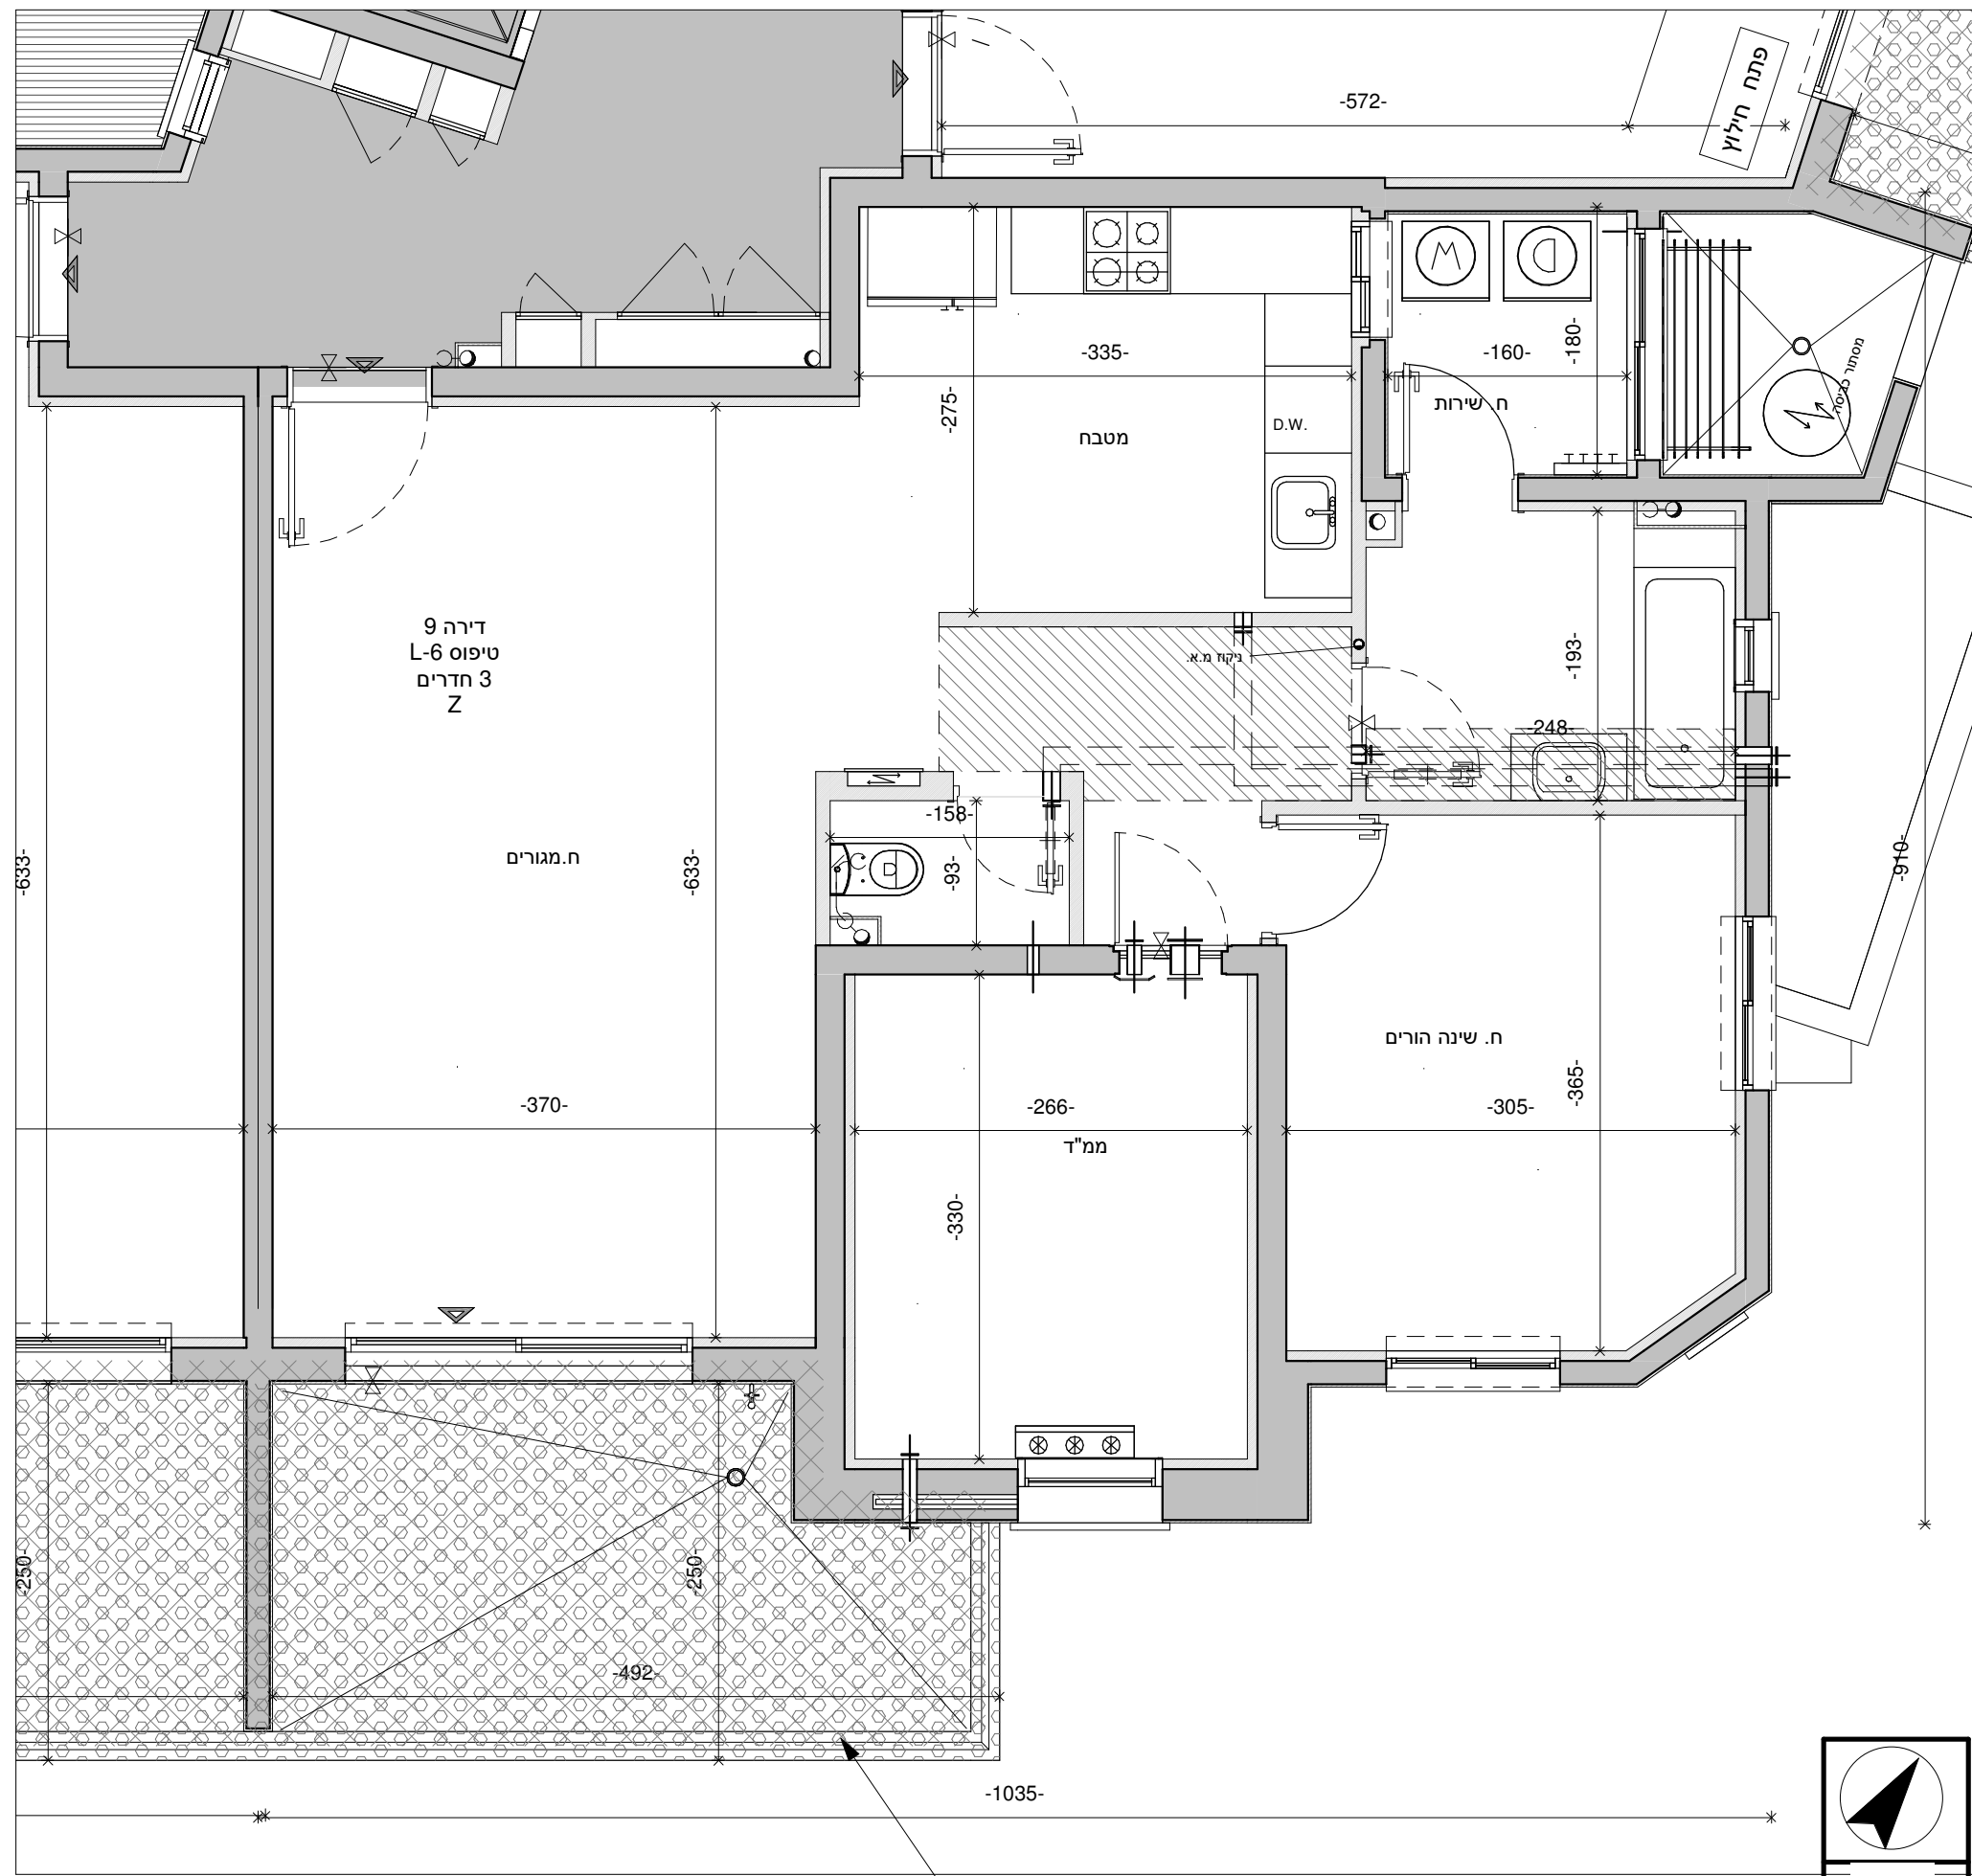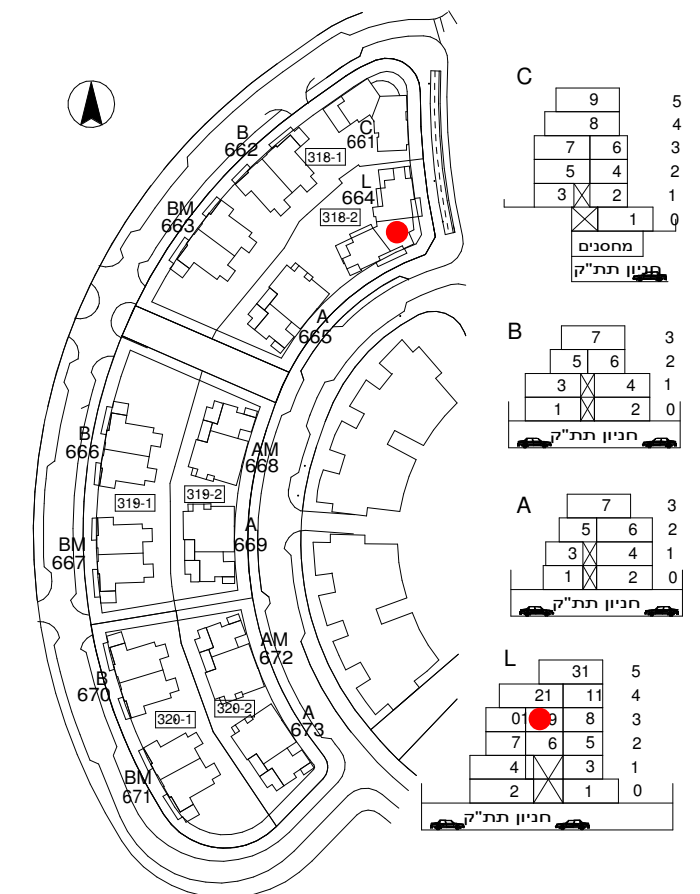

**בניין**  
**664**

**דונה**  
 חברה להנדסה ובנין בע"מ  
 ח.פ. 51-1543886



**Larry Sternschein-Architects**  
 טל. רב קווי 02-5792044  
 פקס. 077-4512520



**לארי שטרנשניין-אדריכלים**  
 larry@ls-arch.co.il  
 www.ls-arch.co.il

משרד: בנין האולפנים, קריית התקשורת, נווה אילן ■ דואר: ד.ב. הרי יהודה 9085000

**ראה מקרא והערות כלליות בגליון 1**