

מתחם יהלום-26



קנ"מ	מהדורה	תאריך
1-50	2	26.04.20

טיפוס: L

בניין: **664** קומה: **2**

שם הפרויקט
 דונה- מודיעין מורשת

תכנית: **דירה 6**

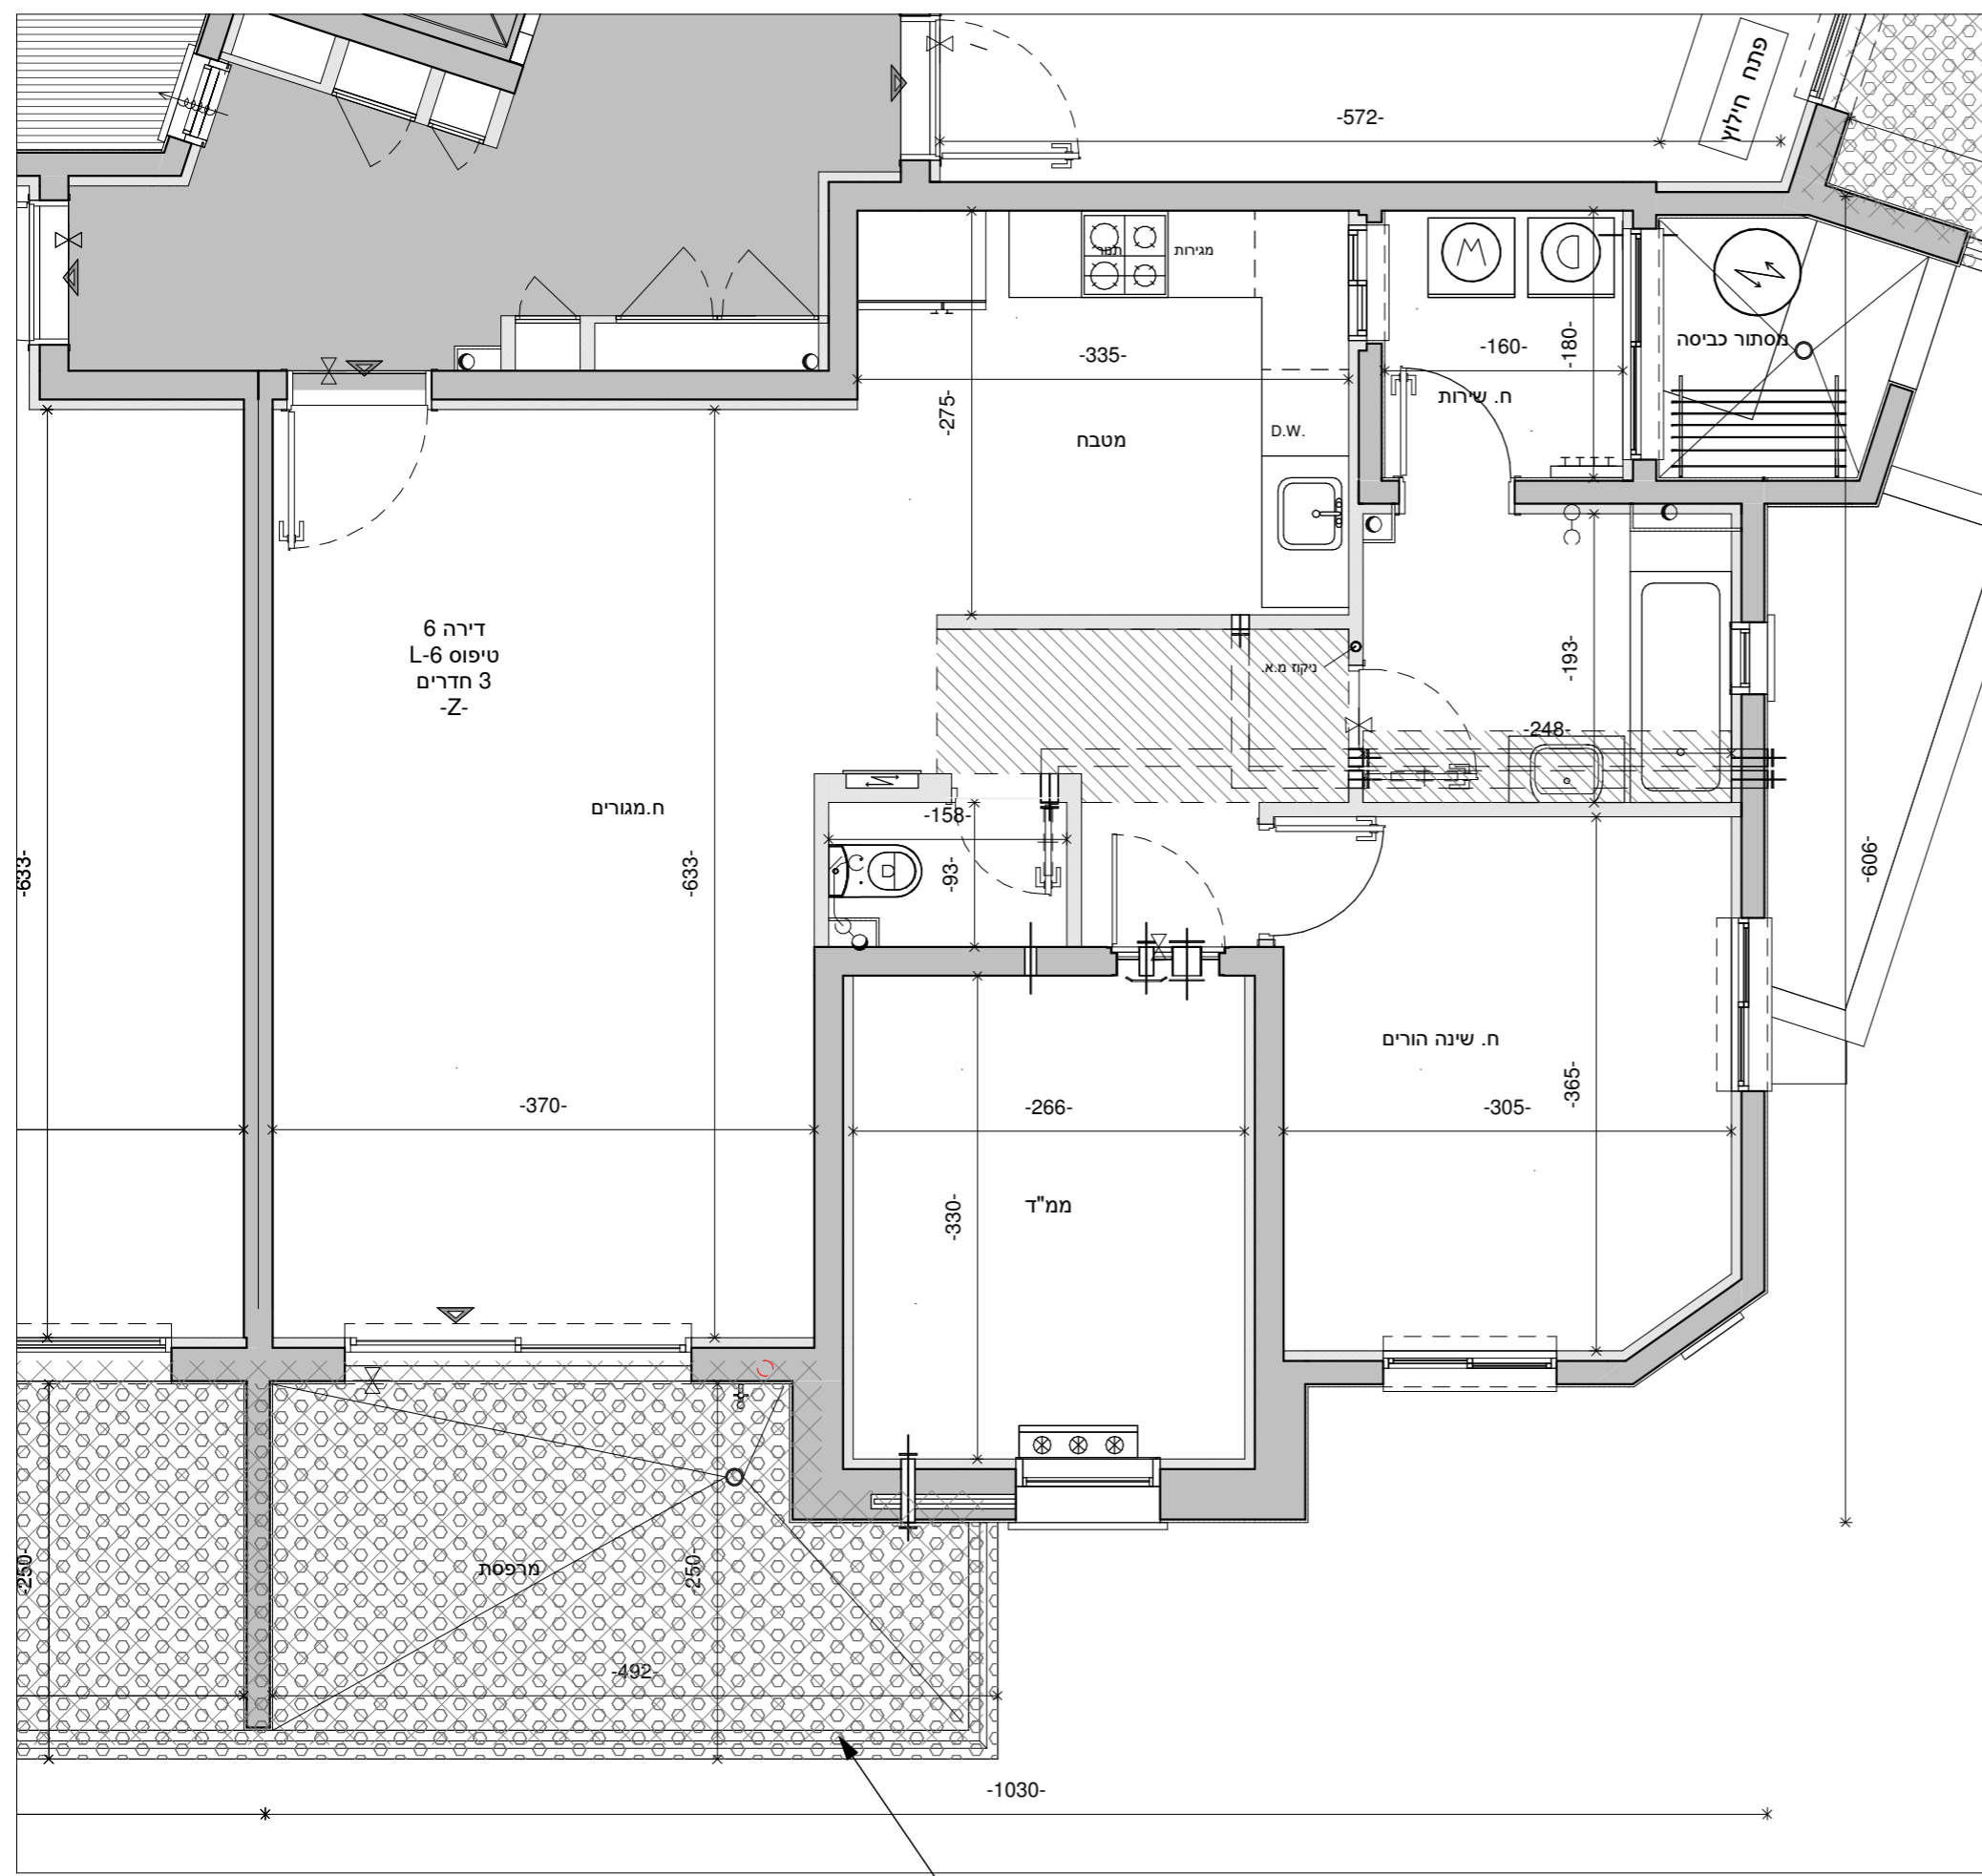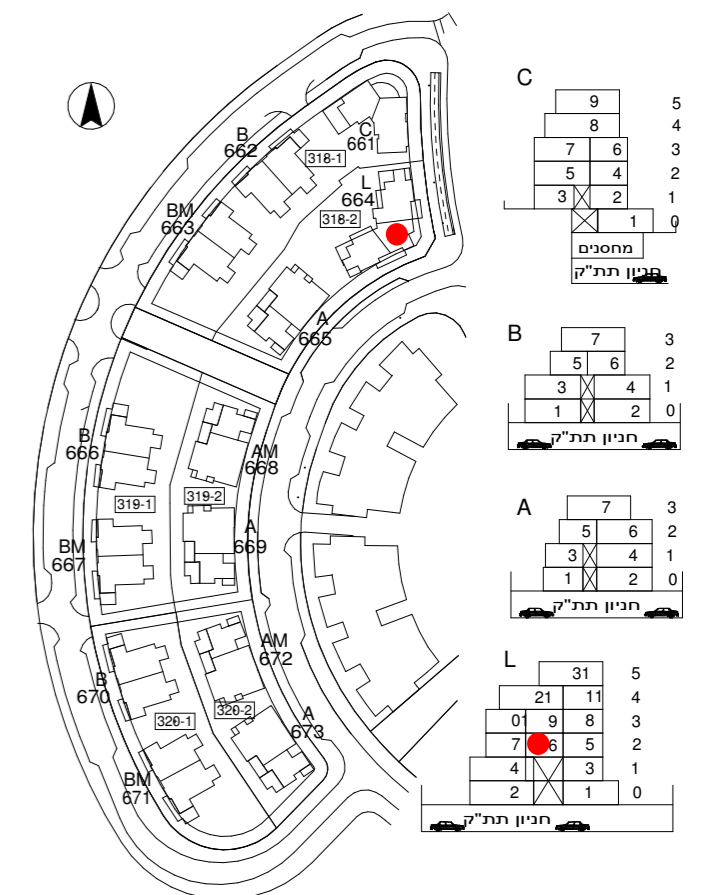

דירה 6
 טיפוס L-6
 3 חדרים
 -Z-

קו קירוי מרפסת מעל

בניין
664

דונה
 חברה להנדסה ובנין בע"מ
 ח.פ. 51-1543886



Larry Sternschein-Architects
 טל. רב קווי 02-5792044
 פקס. 077-4512520

לארי שטרנשניין-אדריכלים
 larry@ls-arch.co.il
 www.ls-arch.co.il

משרד: בניין האולפנים, קריית התקשורת, נווה אילן ■ דואר: ד.ב. יהודה 9085000

ראה מקרא והערות כלליות בגליון 1