


בניין C
464


גינה פרטית עפ"י תכנית 1-250

גינה פרטית עפ"י תכנית 1-250

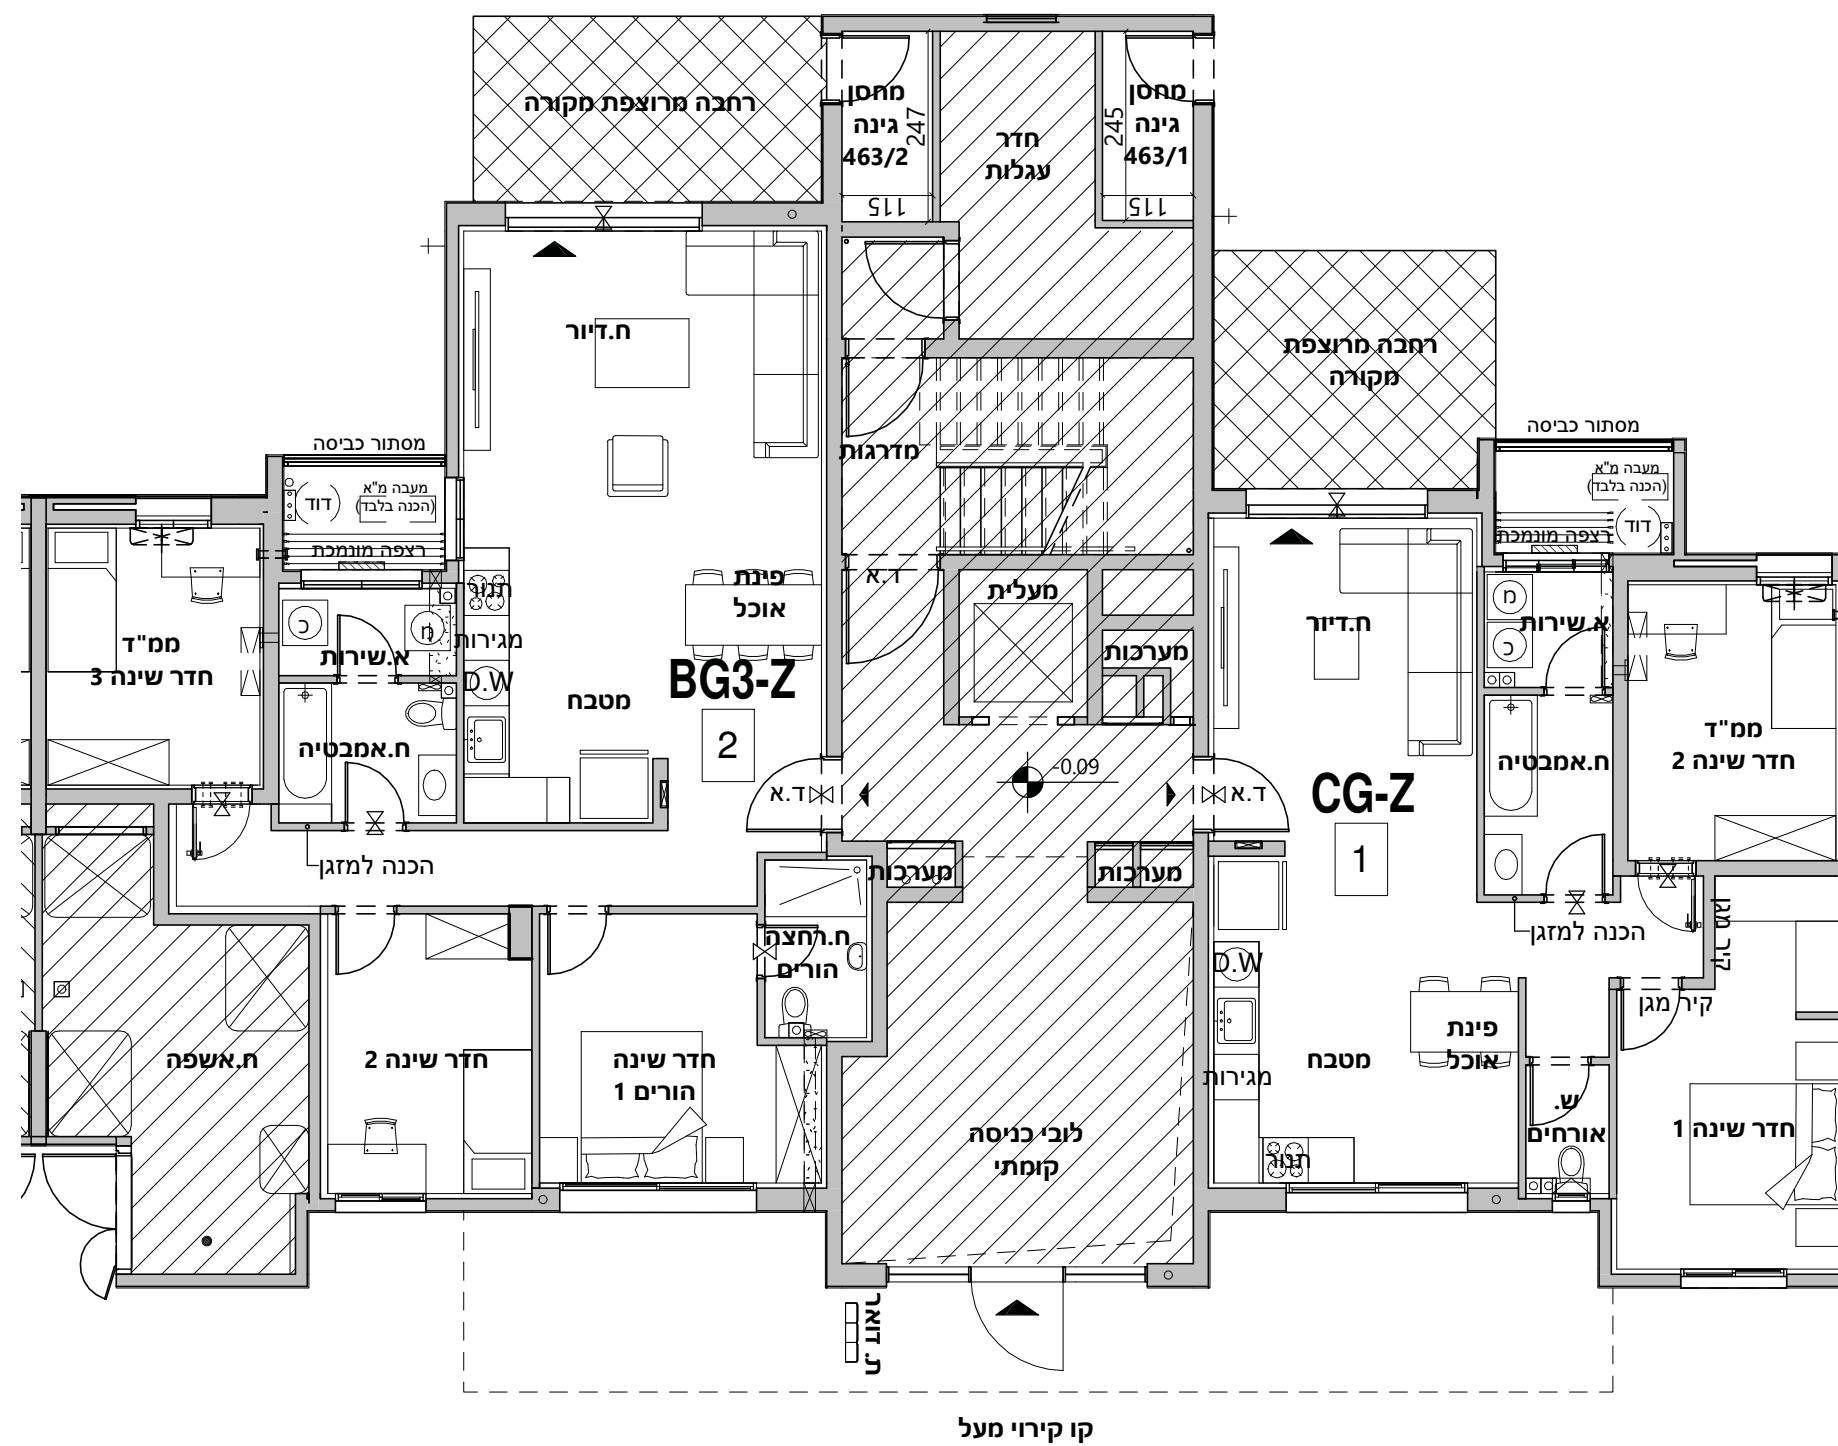


תכנית ק.קרקע 1 : 100

בניין C
464

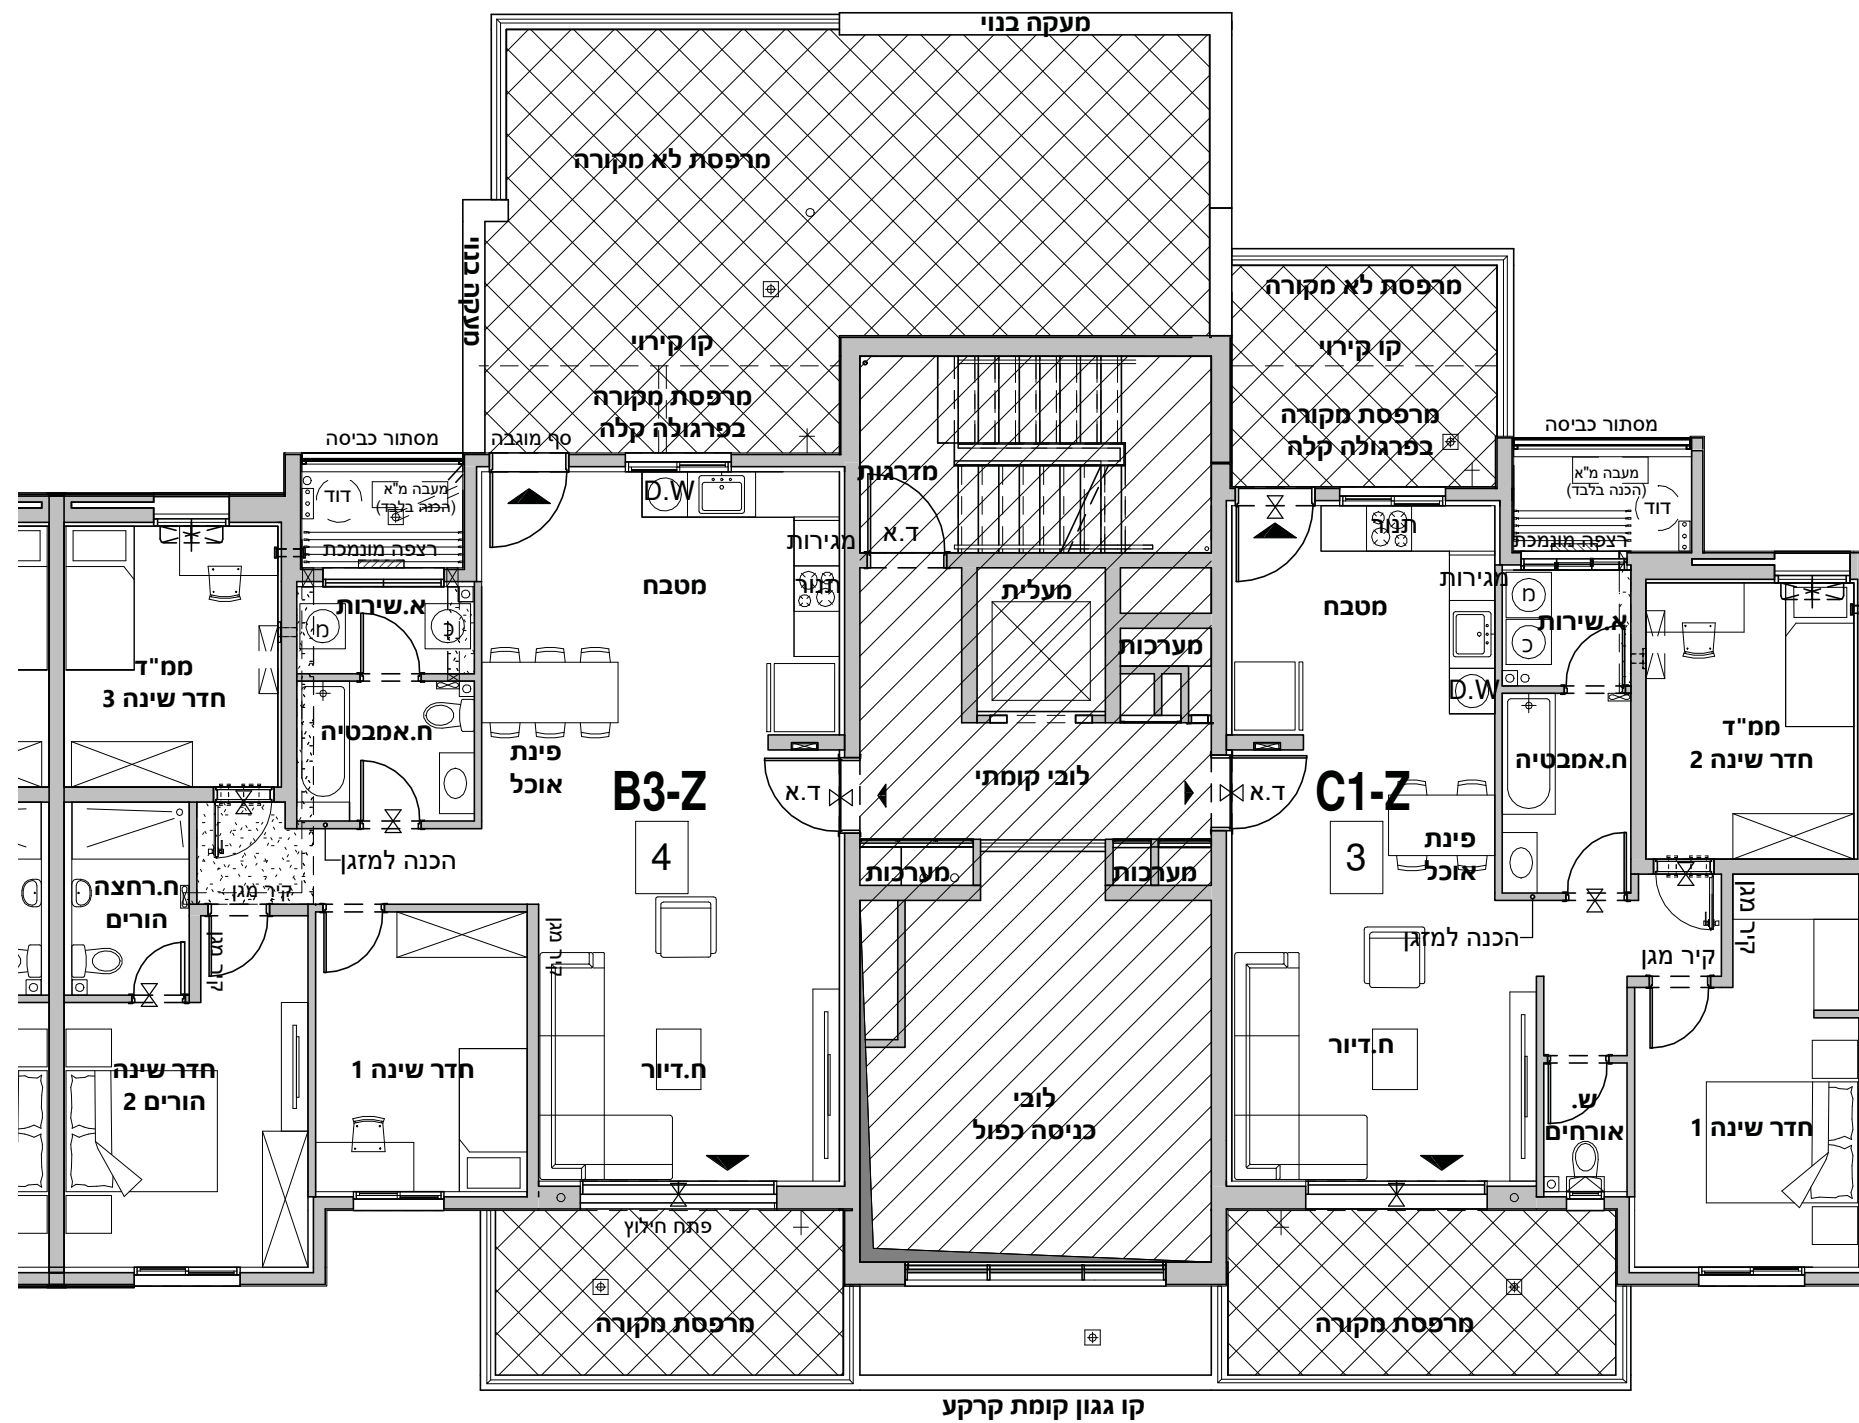


תכנית קומה 1 1 : 100

464

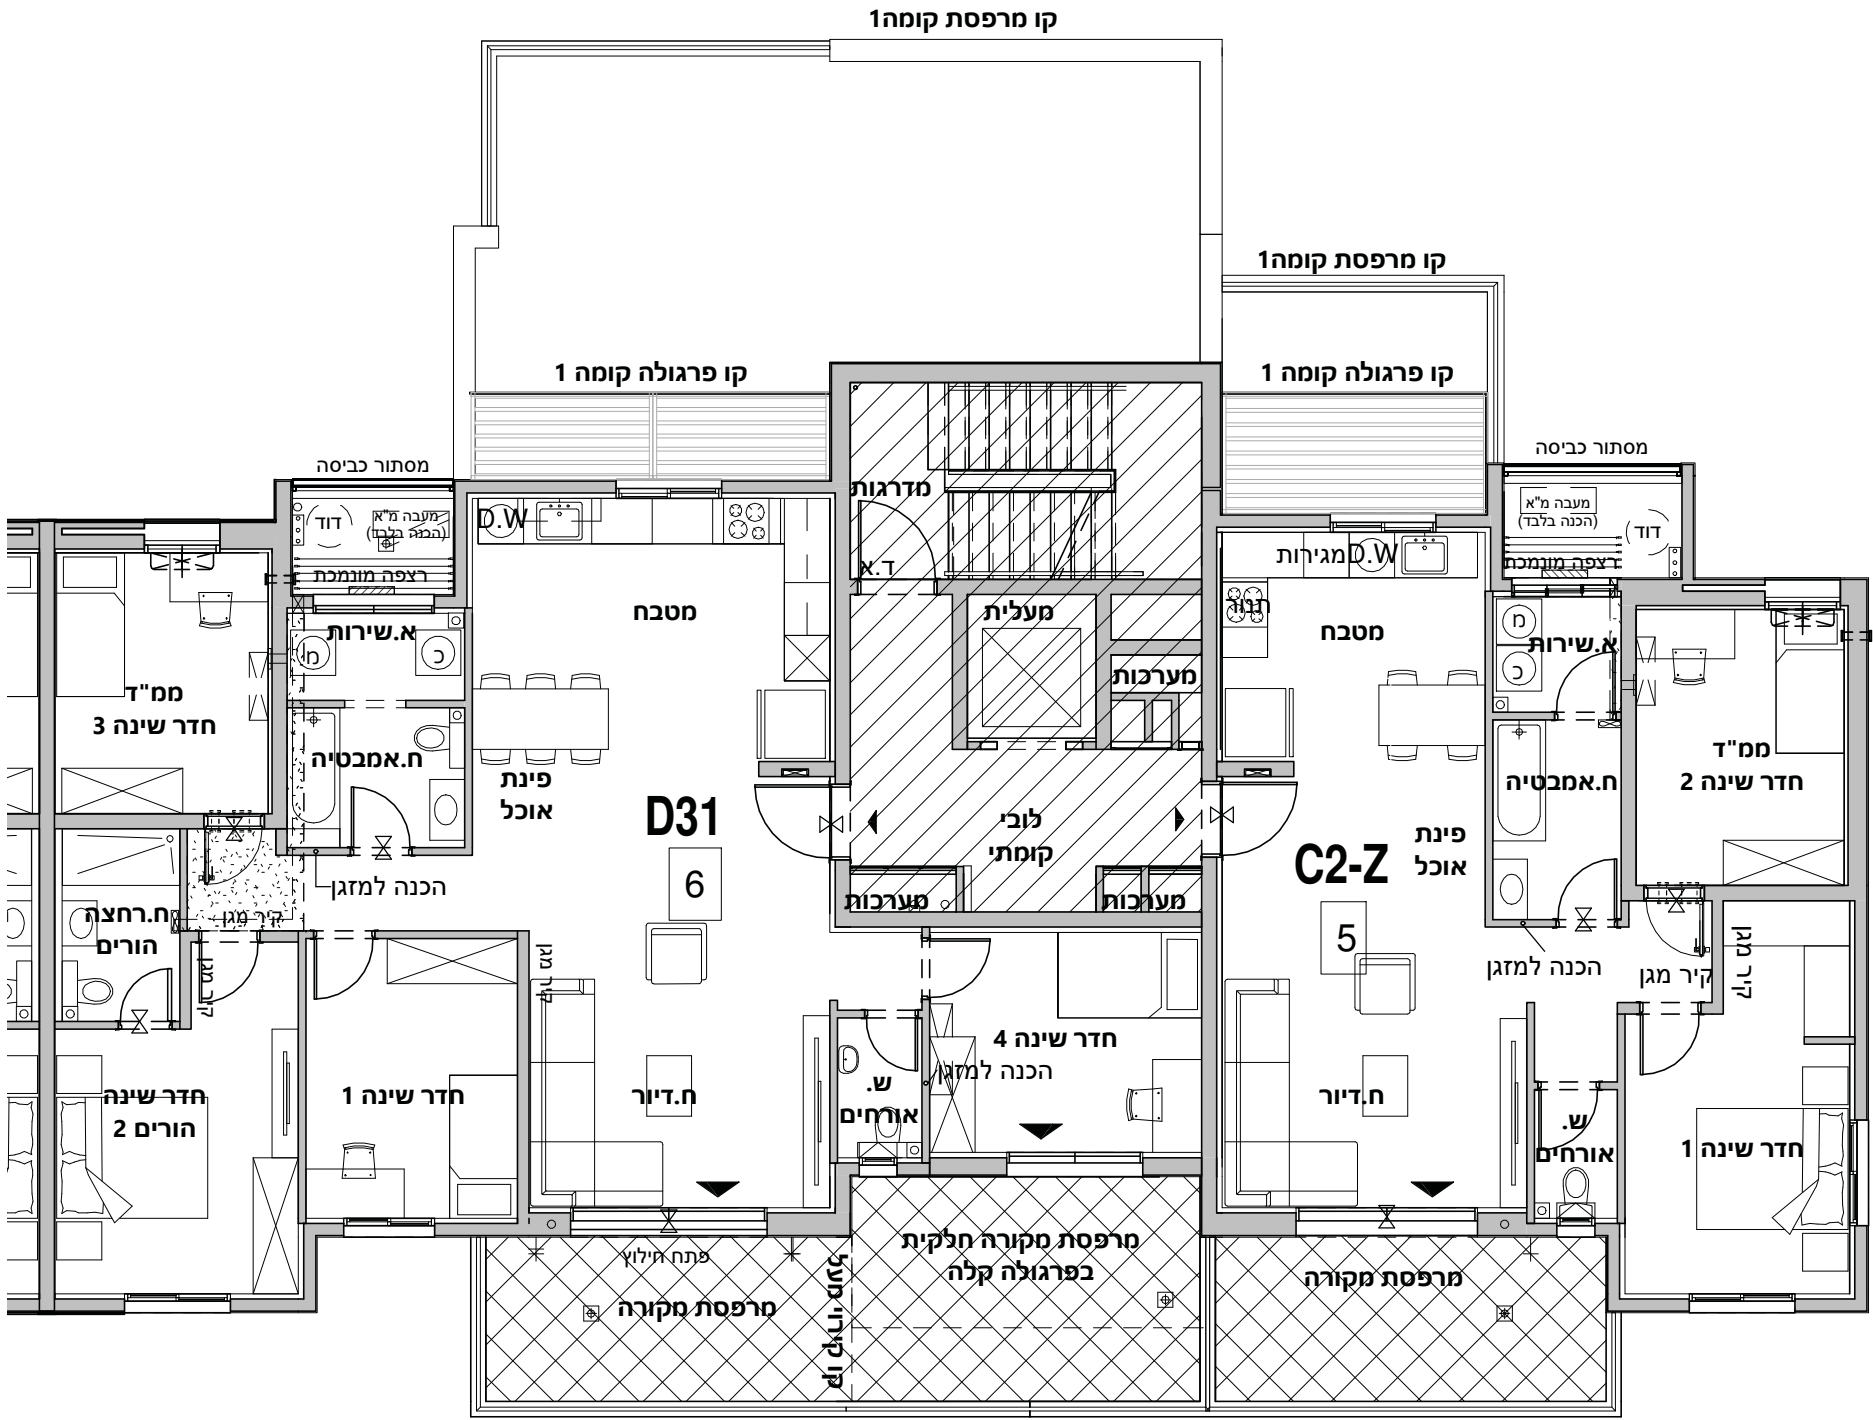

תכנית קומה 2


בניין C
464

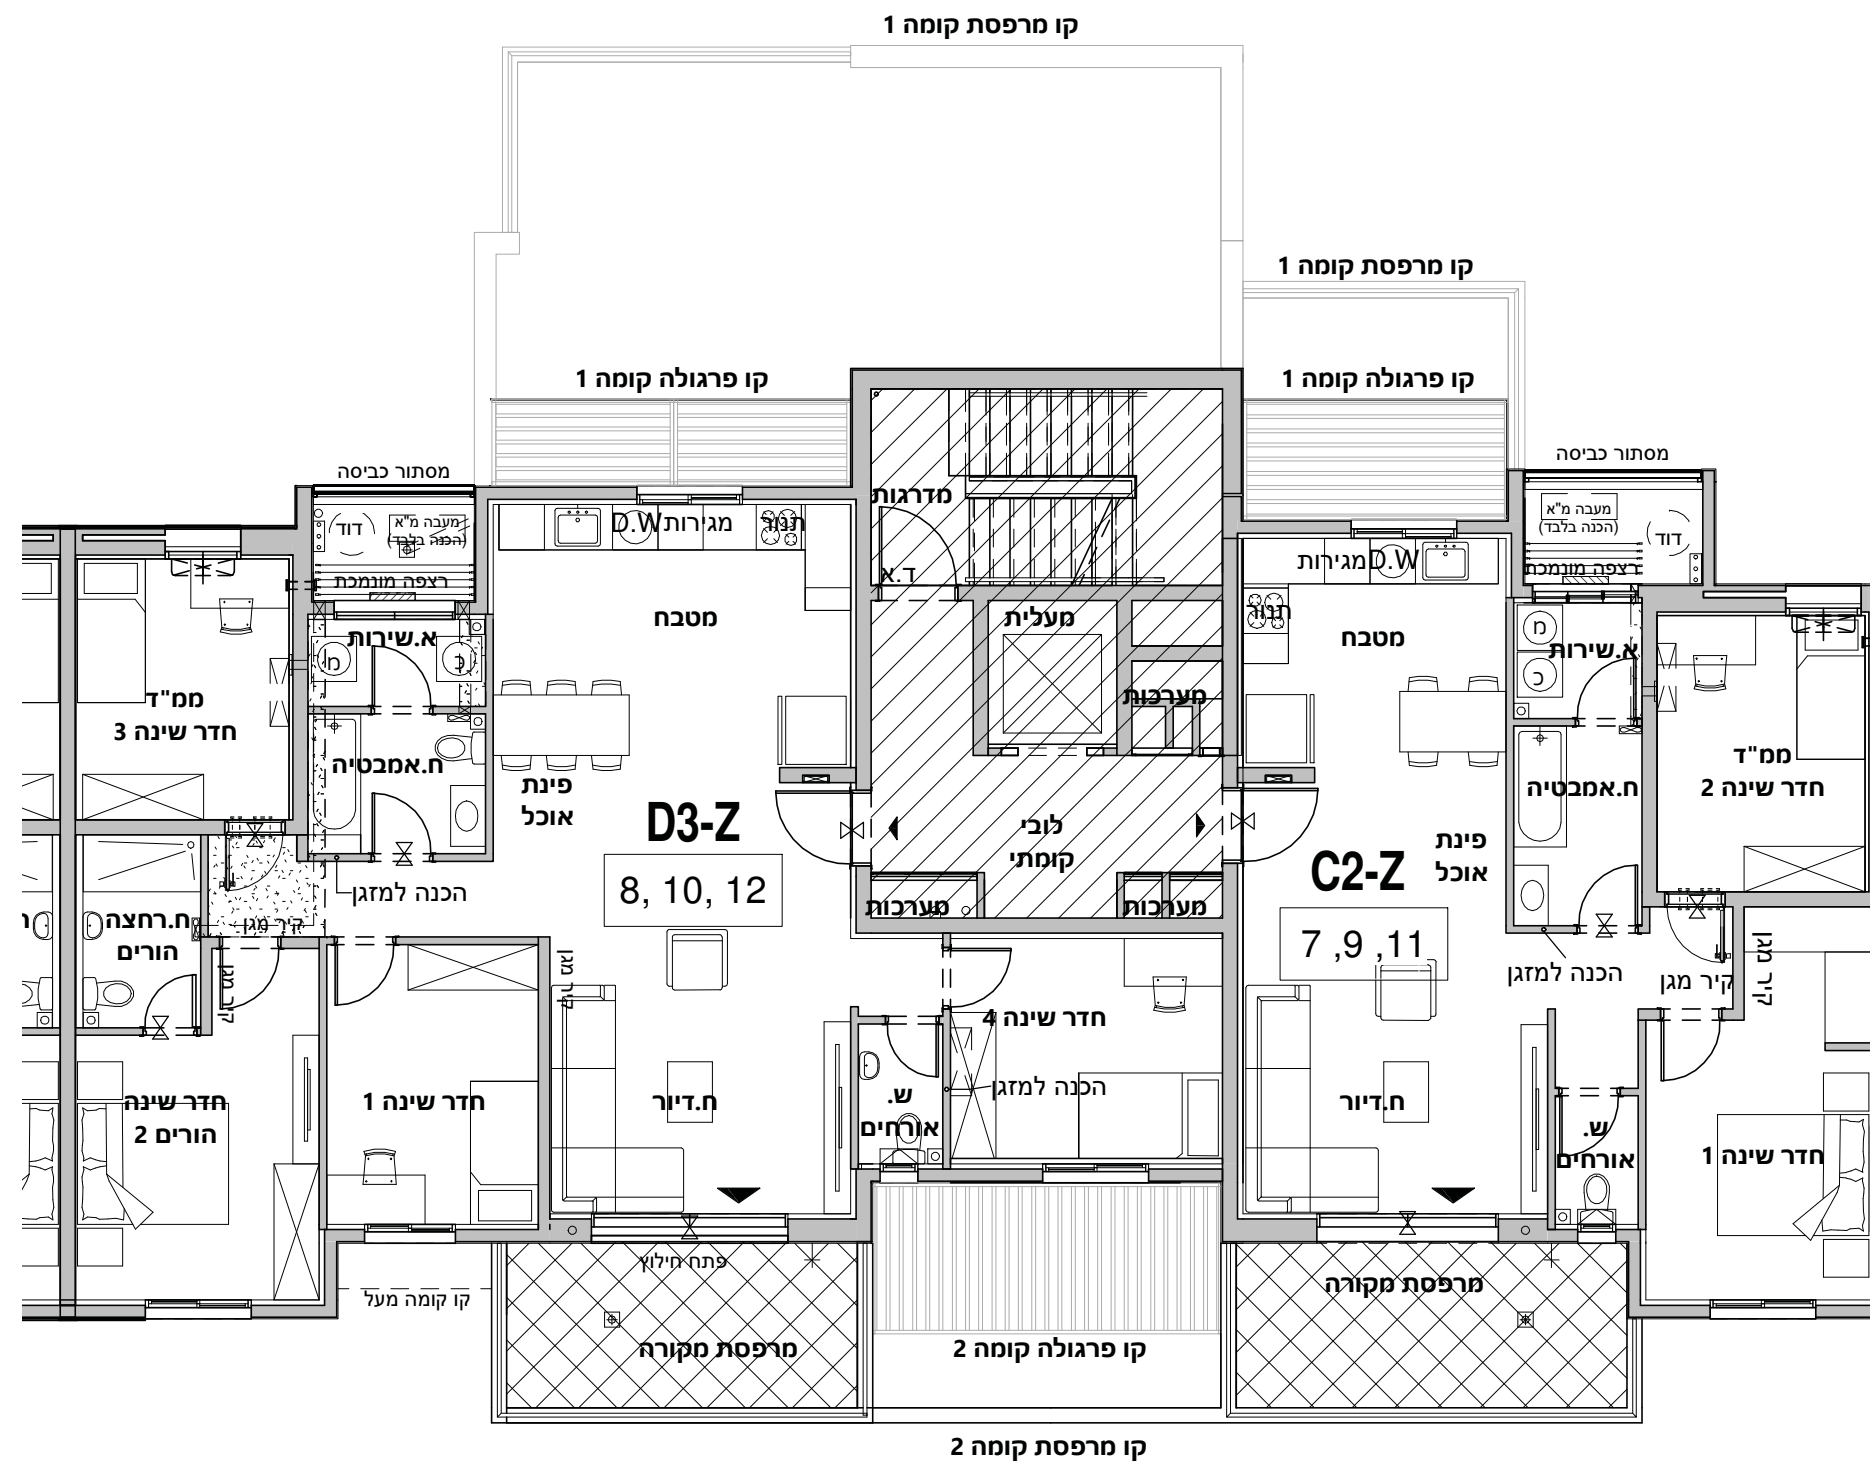

תכנית קומה 3-5 1 : 100


בניין C

464

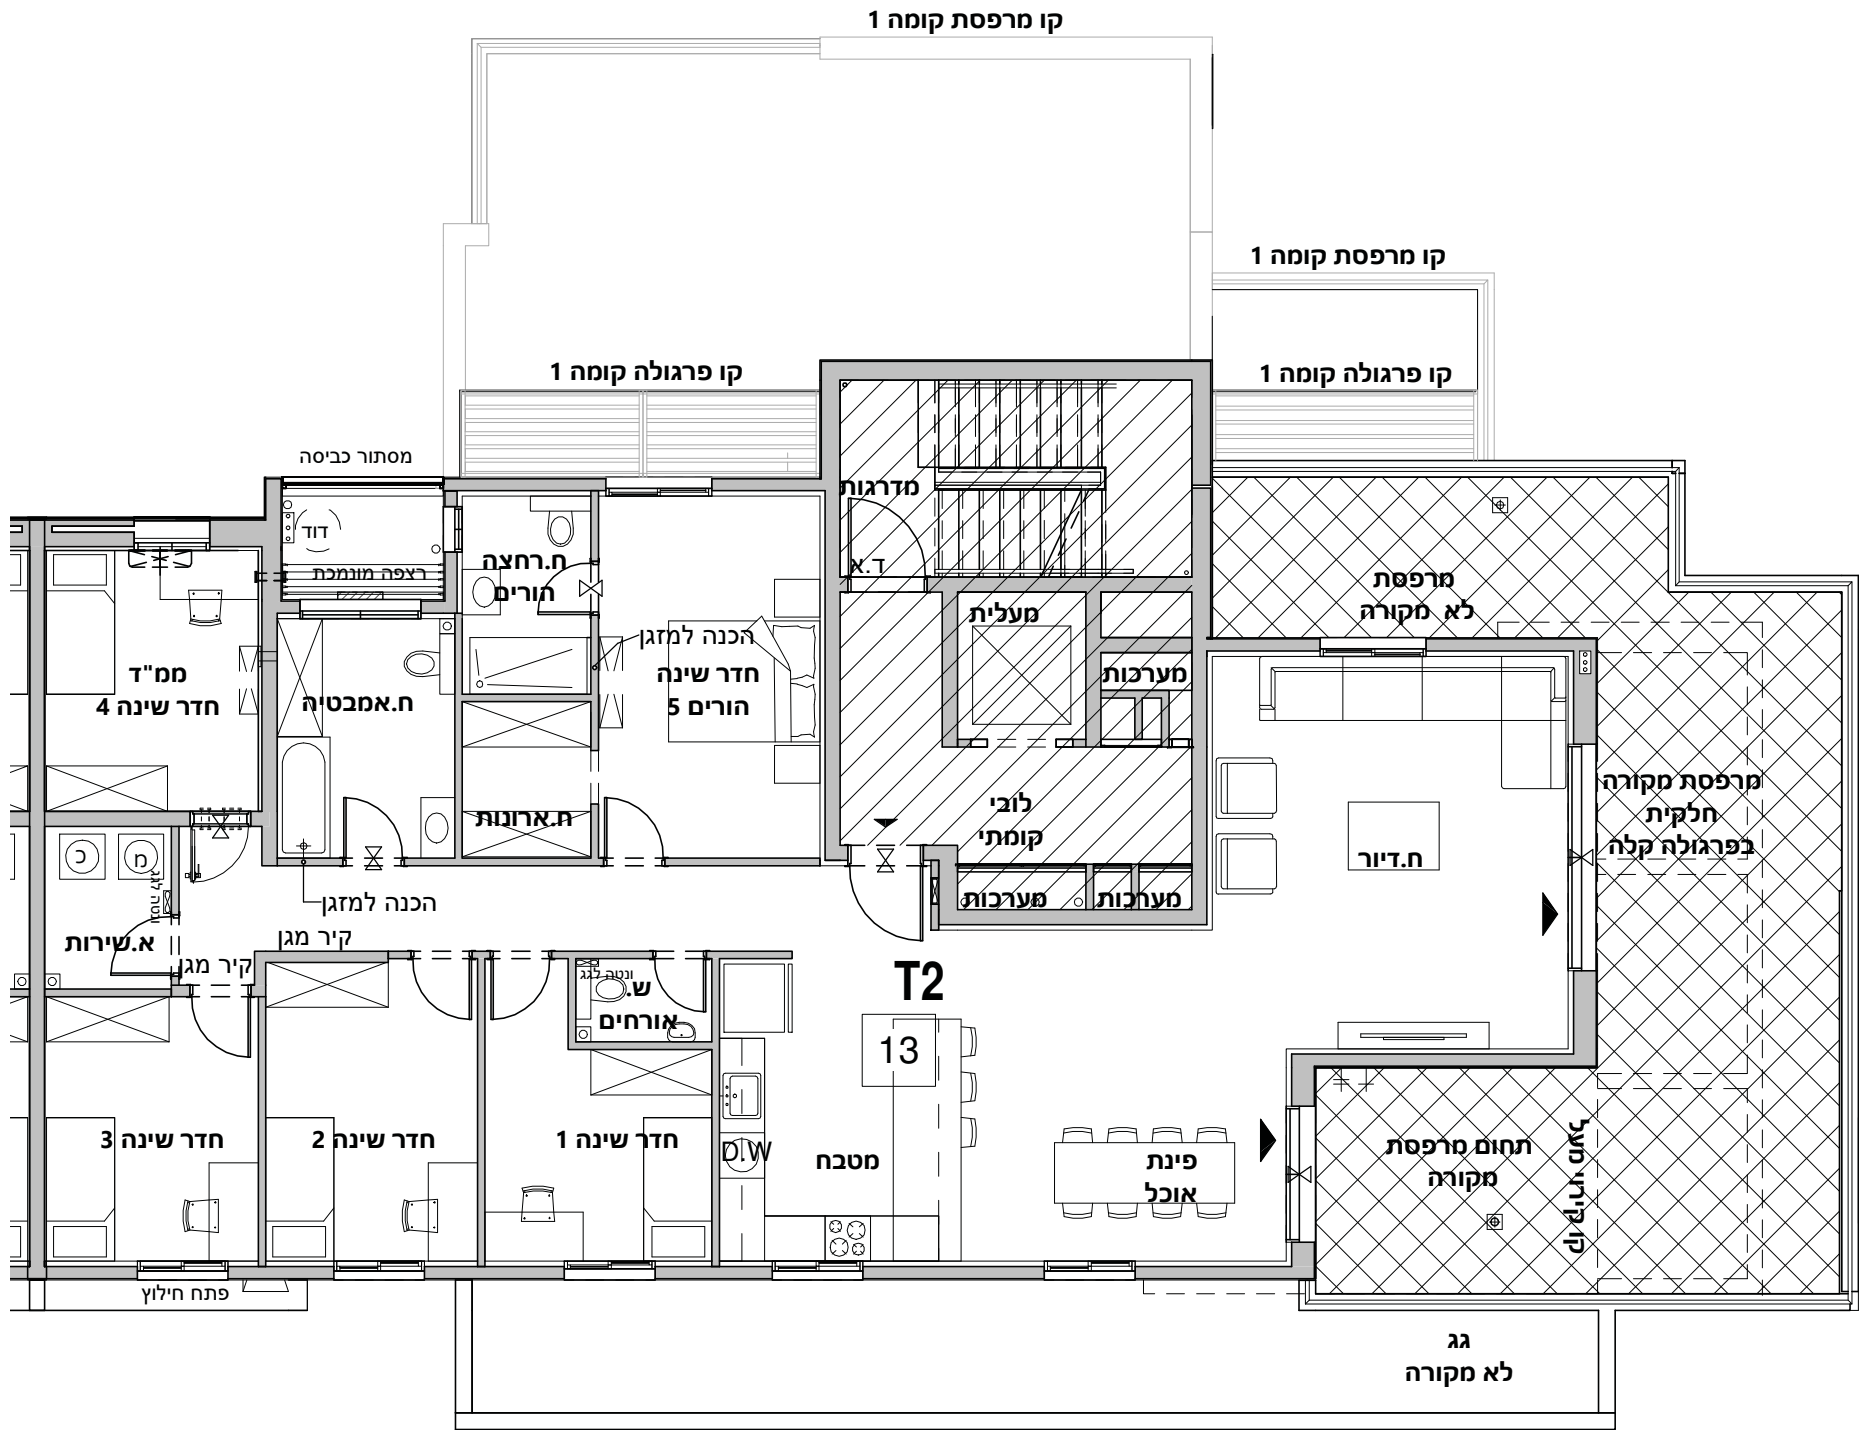

1 : 100 תכנית קומה 6 

בניין C
464

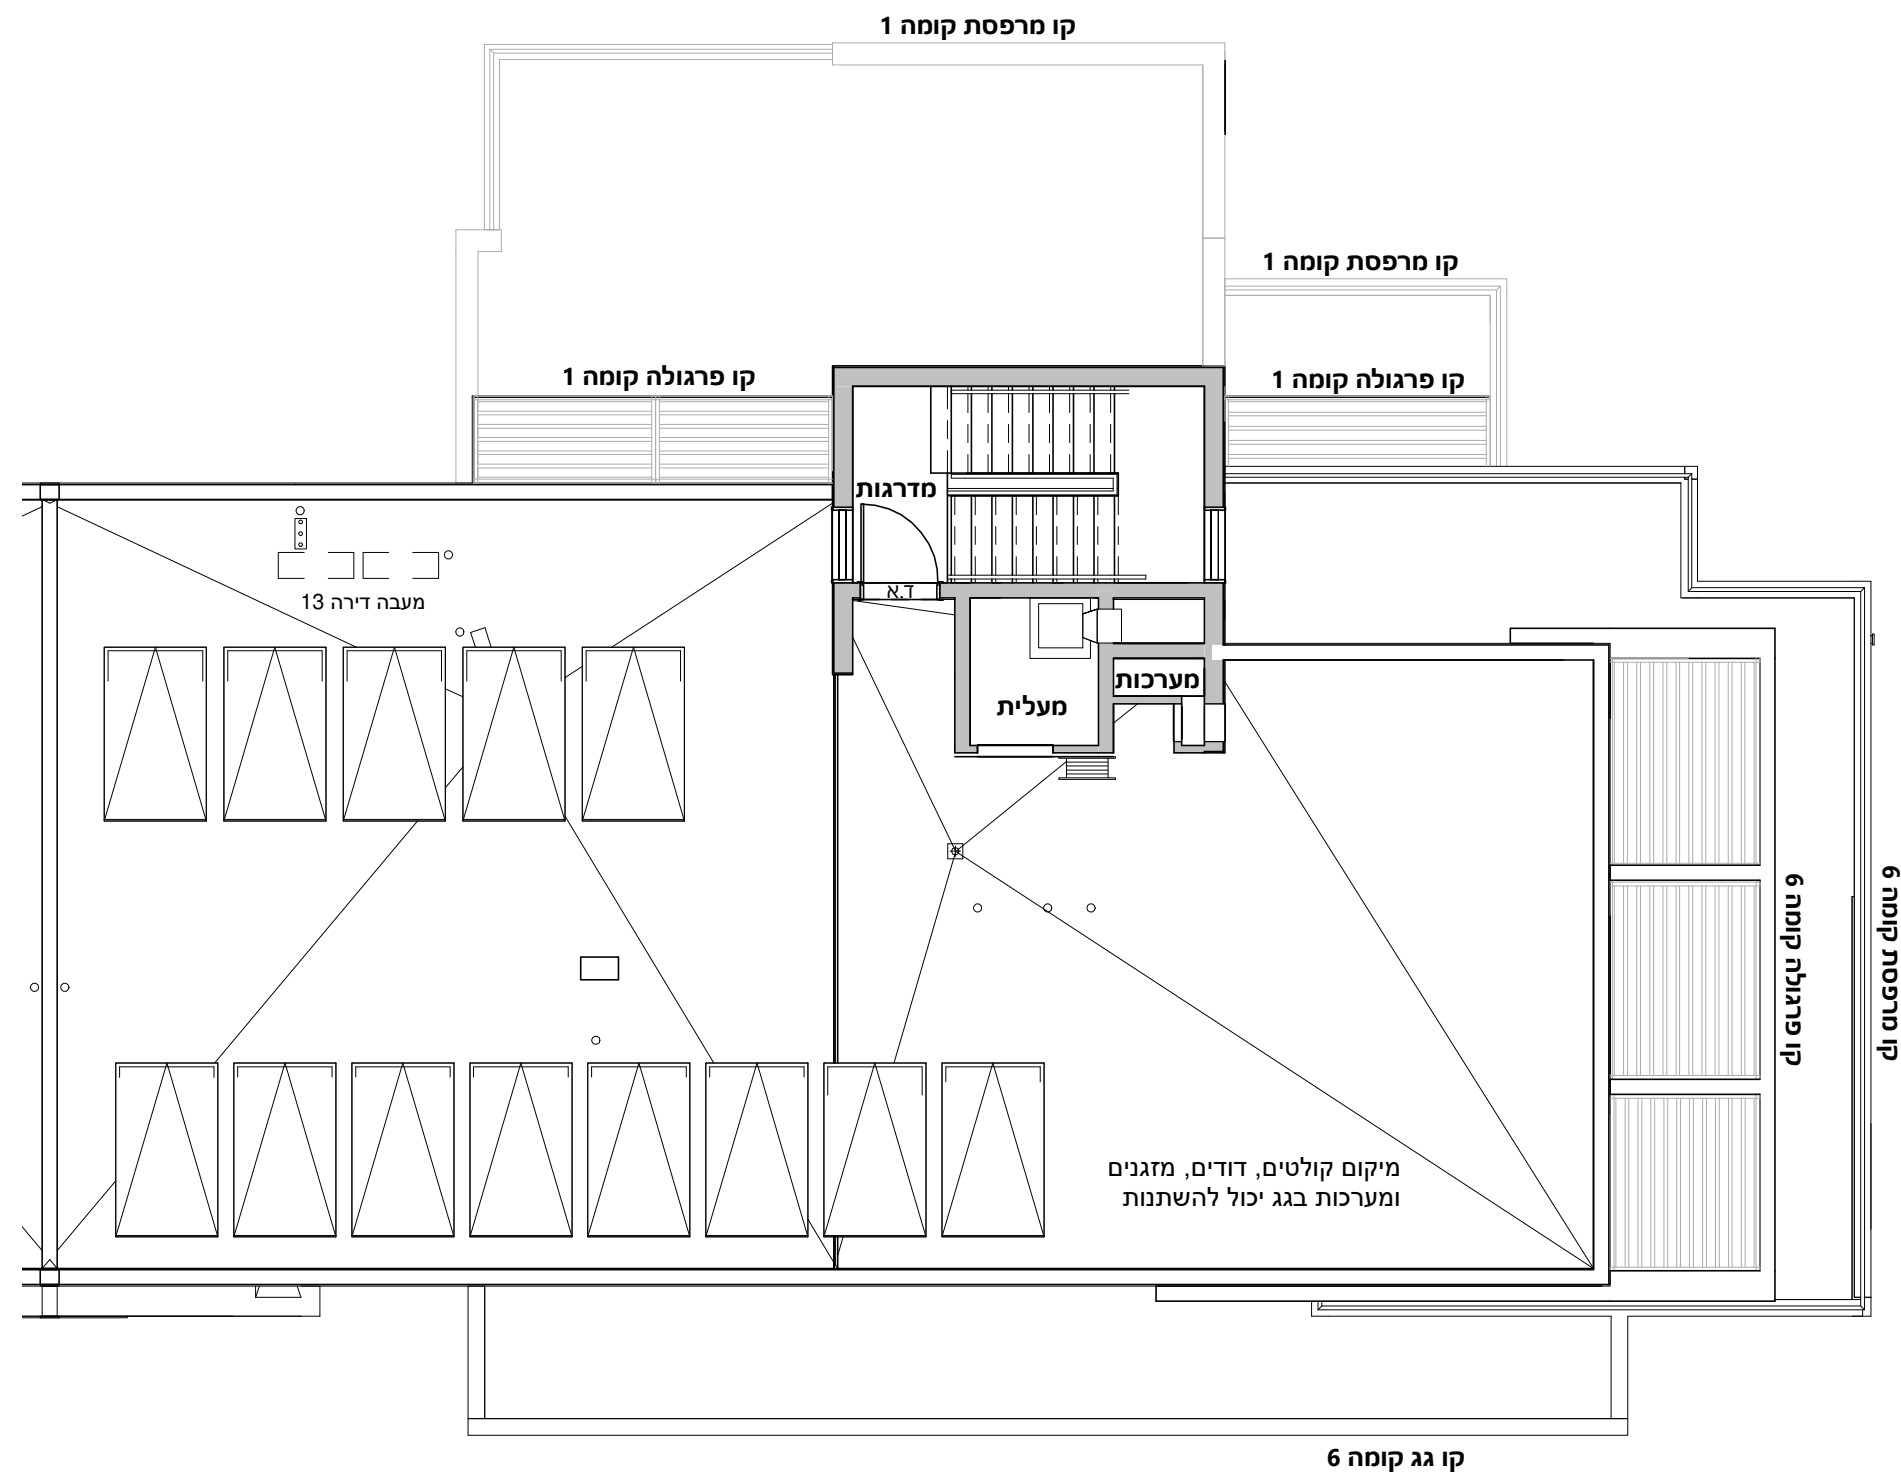

תכנית קומת גג 1 : 100