

## מתחם לשם - 16

### תכניות מכר

מגרש: 202

טיפוס דירה: RG-Z

בניין: 468


מספר קומה: -2

מספר דירה: 2

מהדורה תאריך

1 07/04/2020

בכפוף לנספח מכר מס' 1  
הערות כלליות

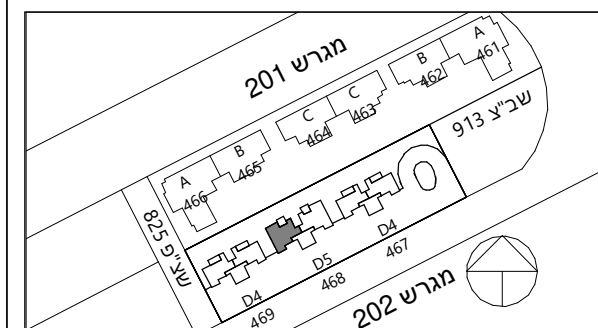


קנה מידה:  
1-50

ייתכנו שינויים והתאמות ככל שידרשו, ע"י  
הרשויות המוסמכות, המתכננים  
והיועצים השונים

**דונה**  
חברה להנדסה ובנין בע"מ  
ח.פ. 51-1543886

**RaN BLaNDER**  
ARCHITECTS

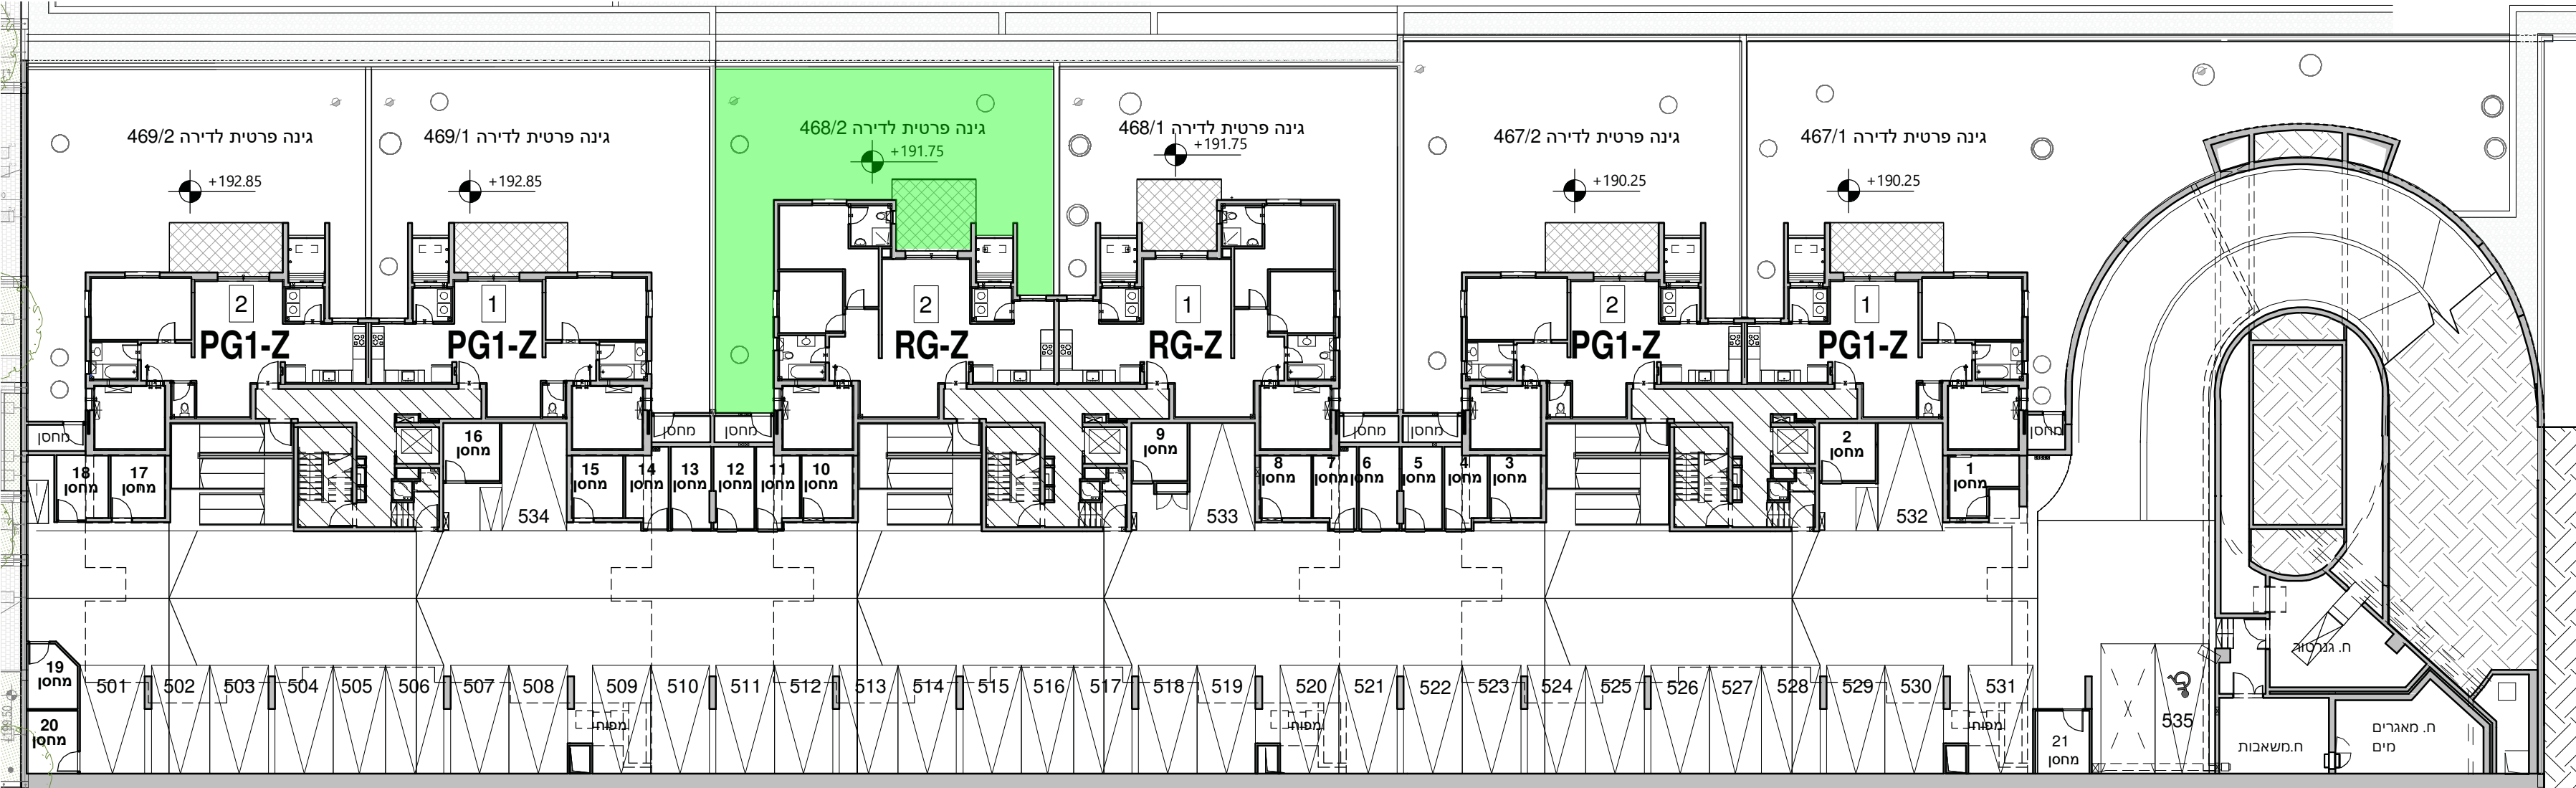

בניין  
469  
D4

בניין  
468  
D5

בניין  
467  
D4

202