


גינה פרטית עפ"י תכנית 1-250




מיקום מחסנים  
ע"פ תוכניות פיתוח  
1:250

1 : 100 תכנית ק.קרקע 

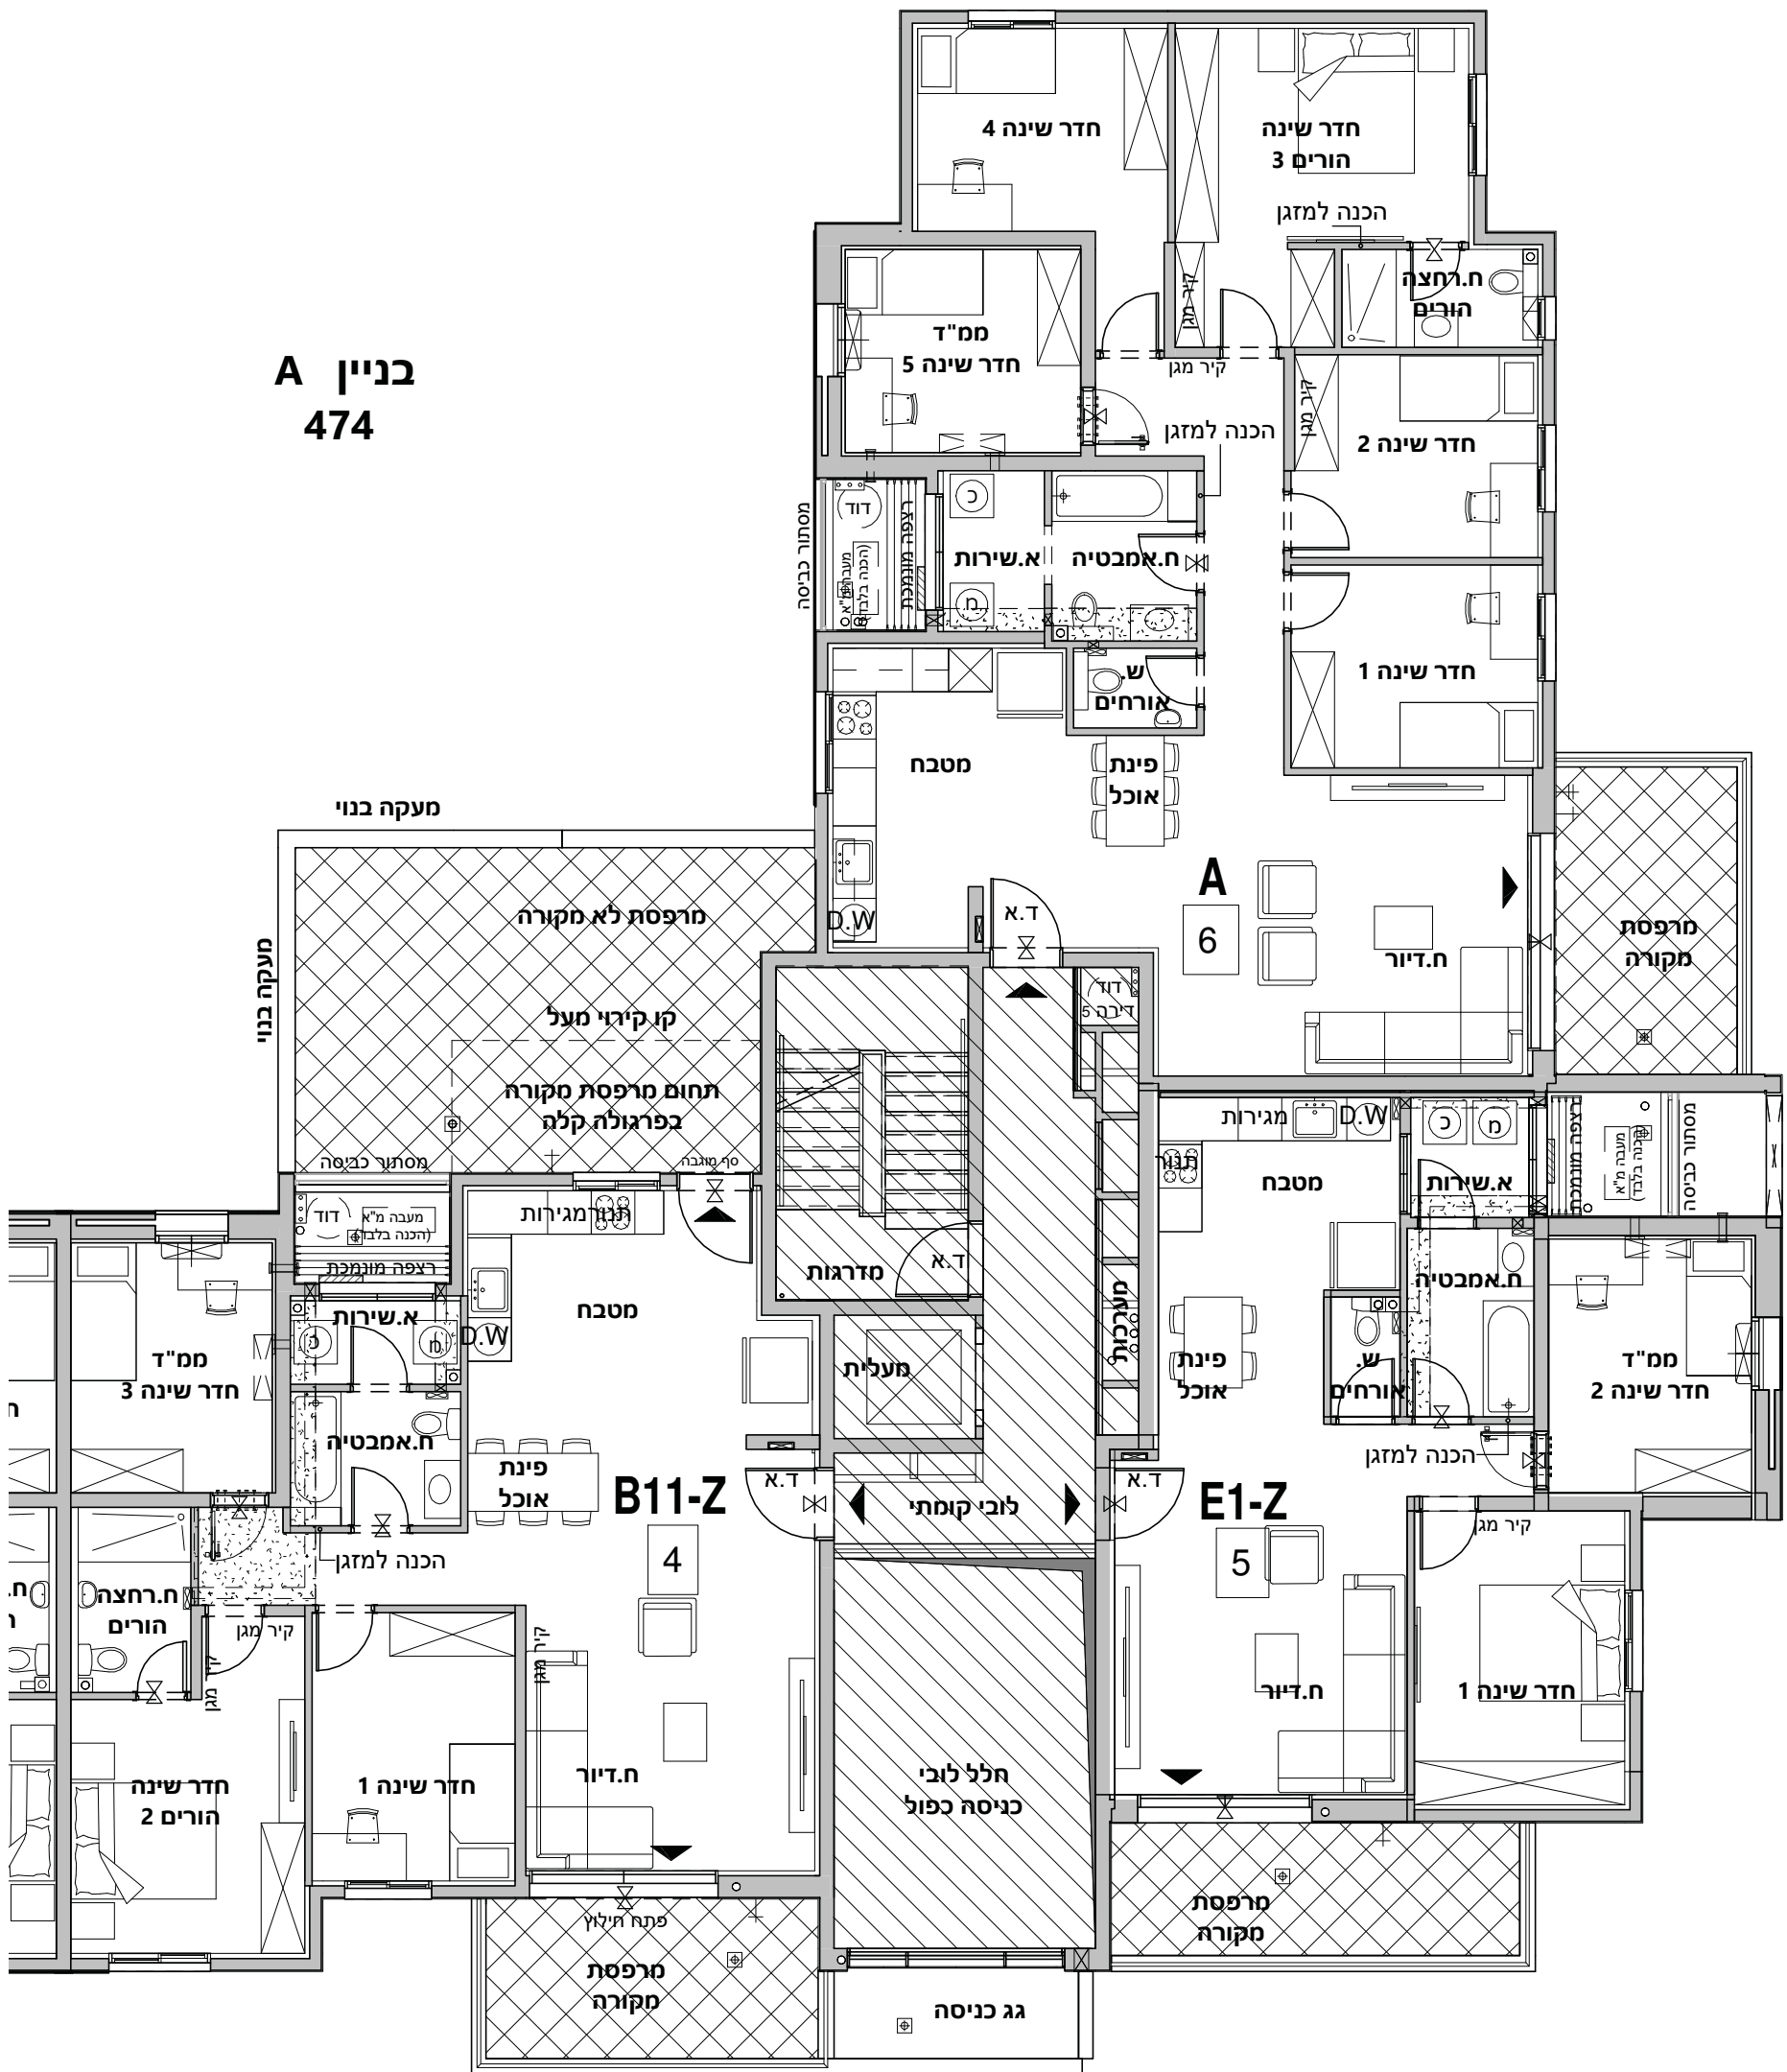

בנין A  
474


תכנית קומה 1 1 : 100

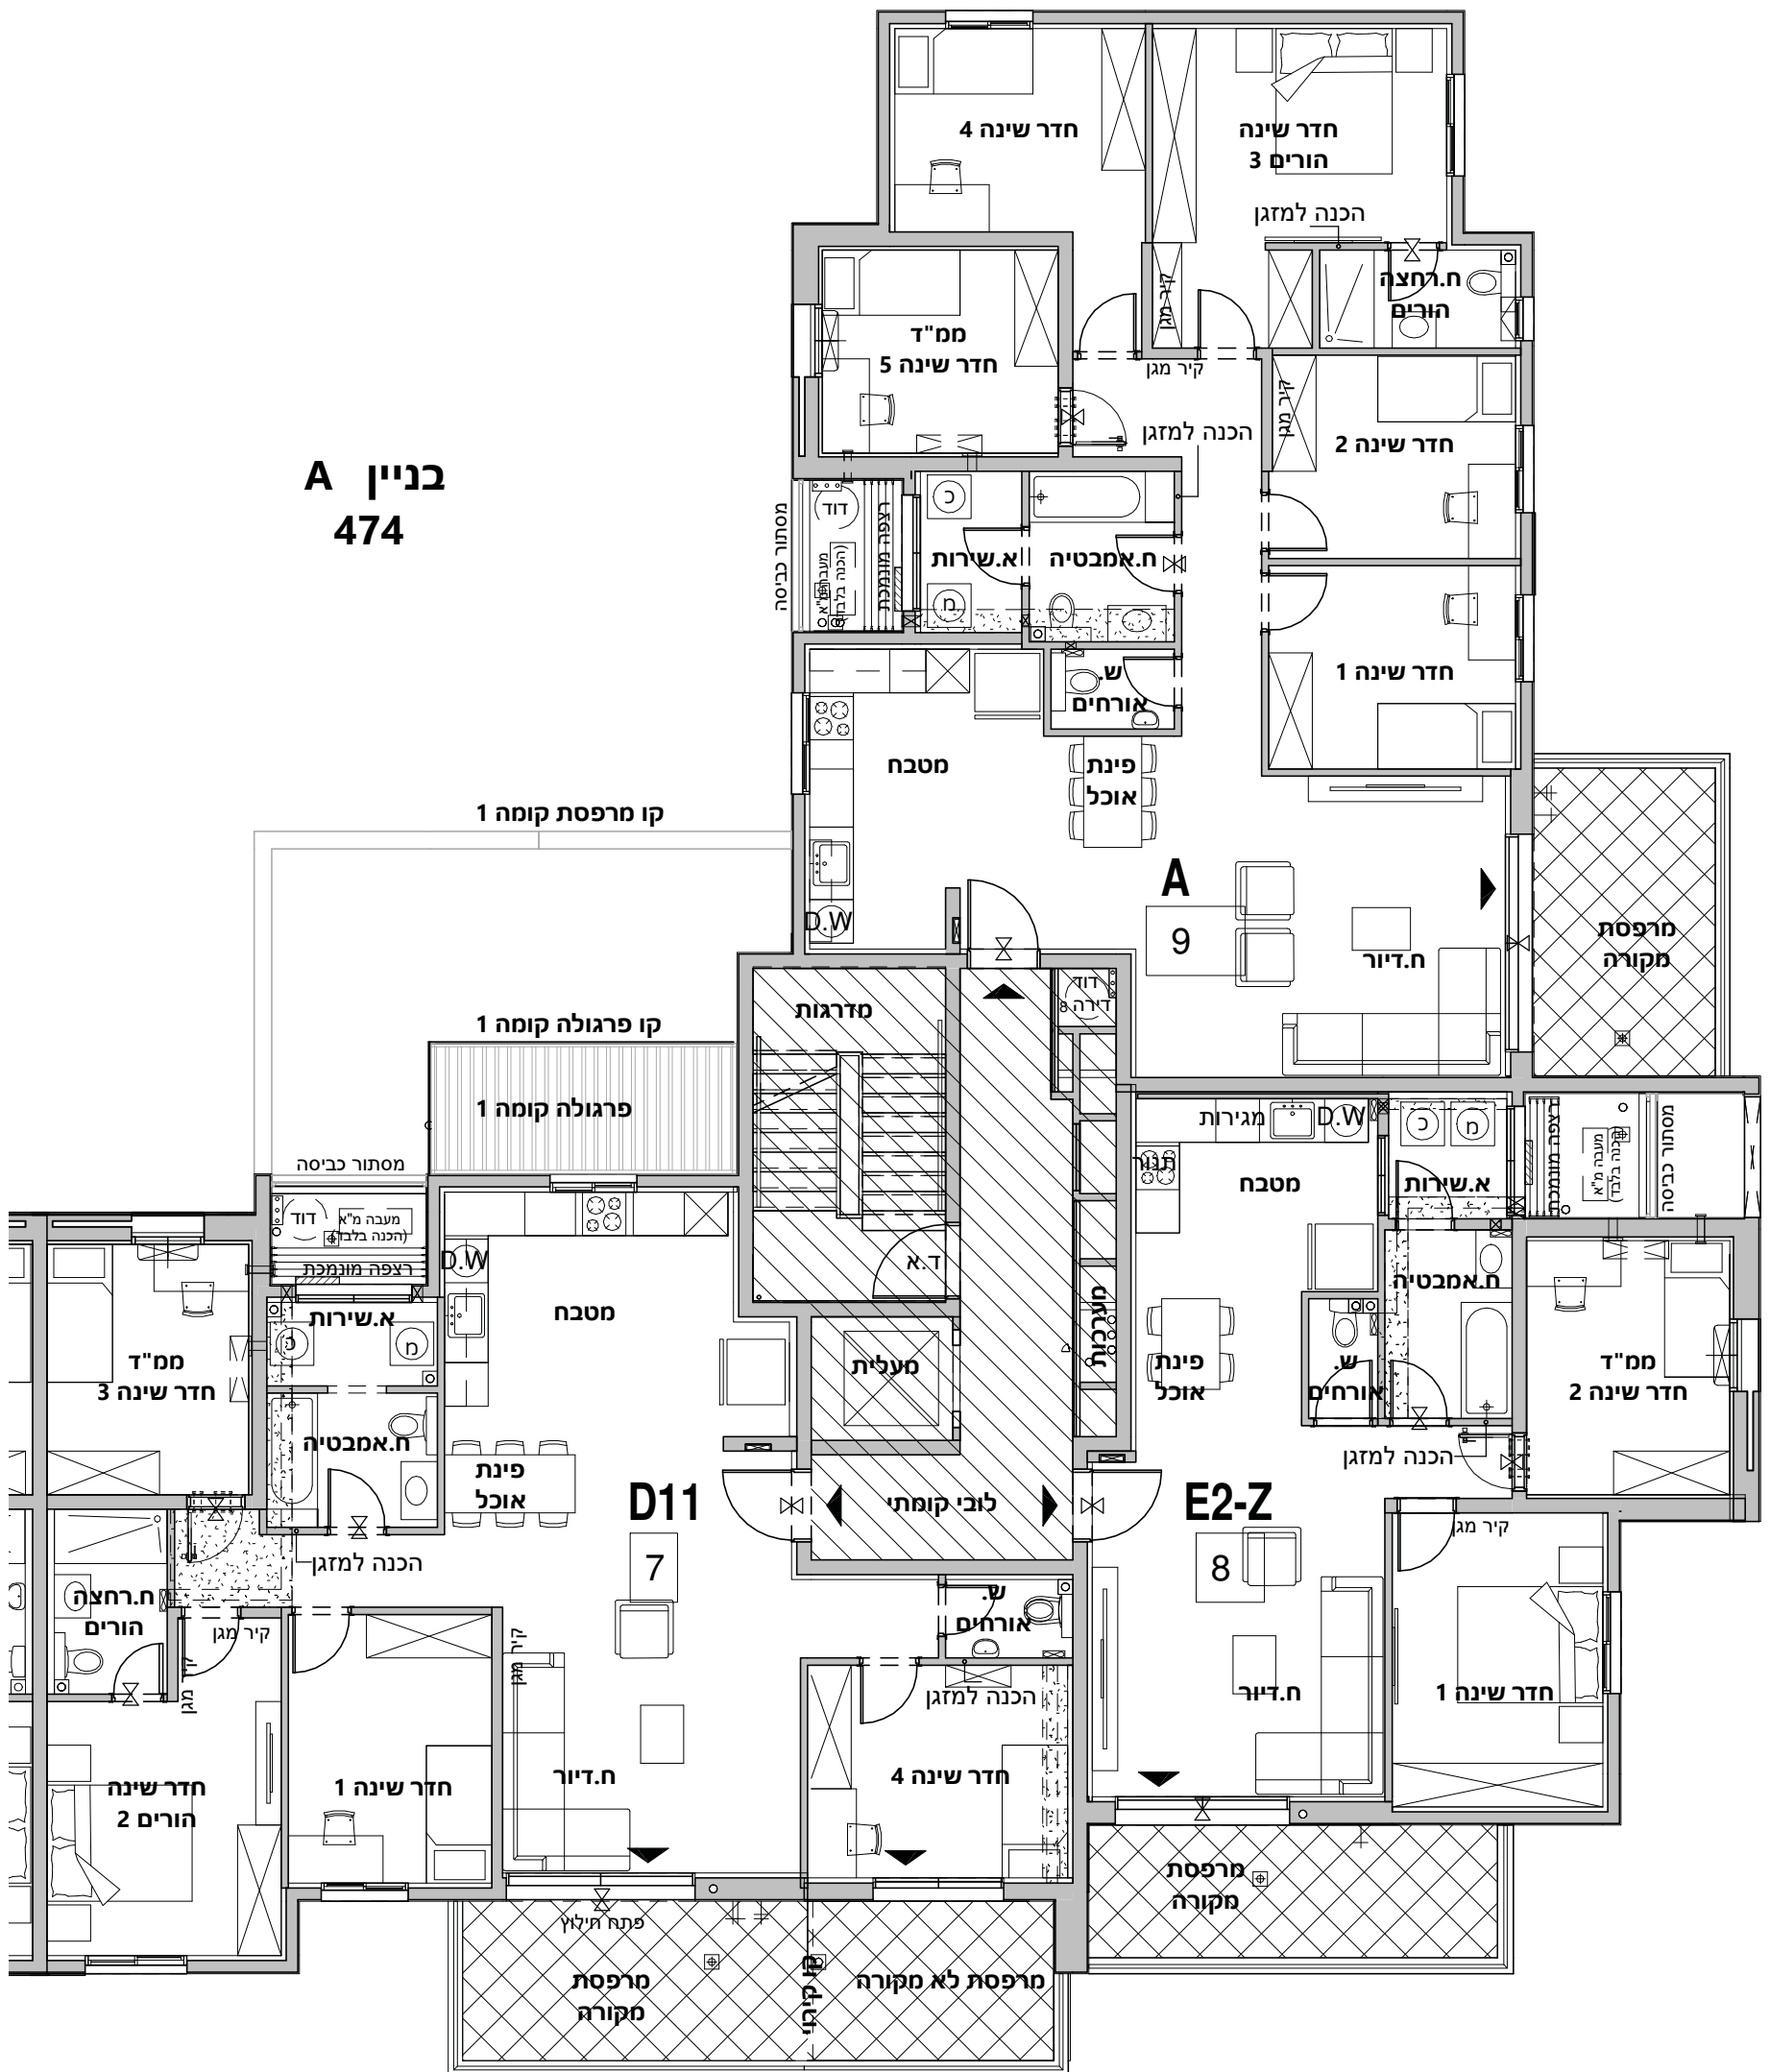

בנין A  
474

תכנית קומה 2 1 : 100


[illegible]

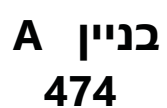

1 : 100    תכנית קומה 5 





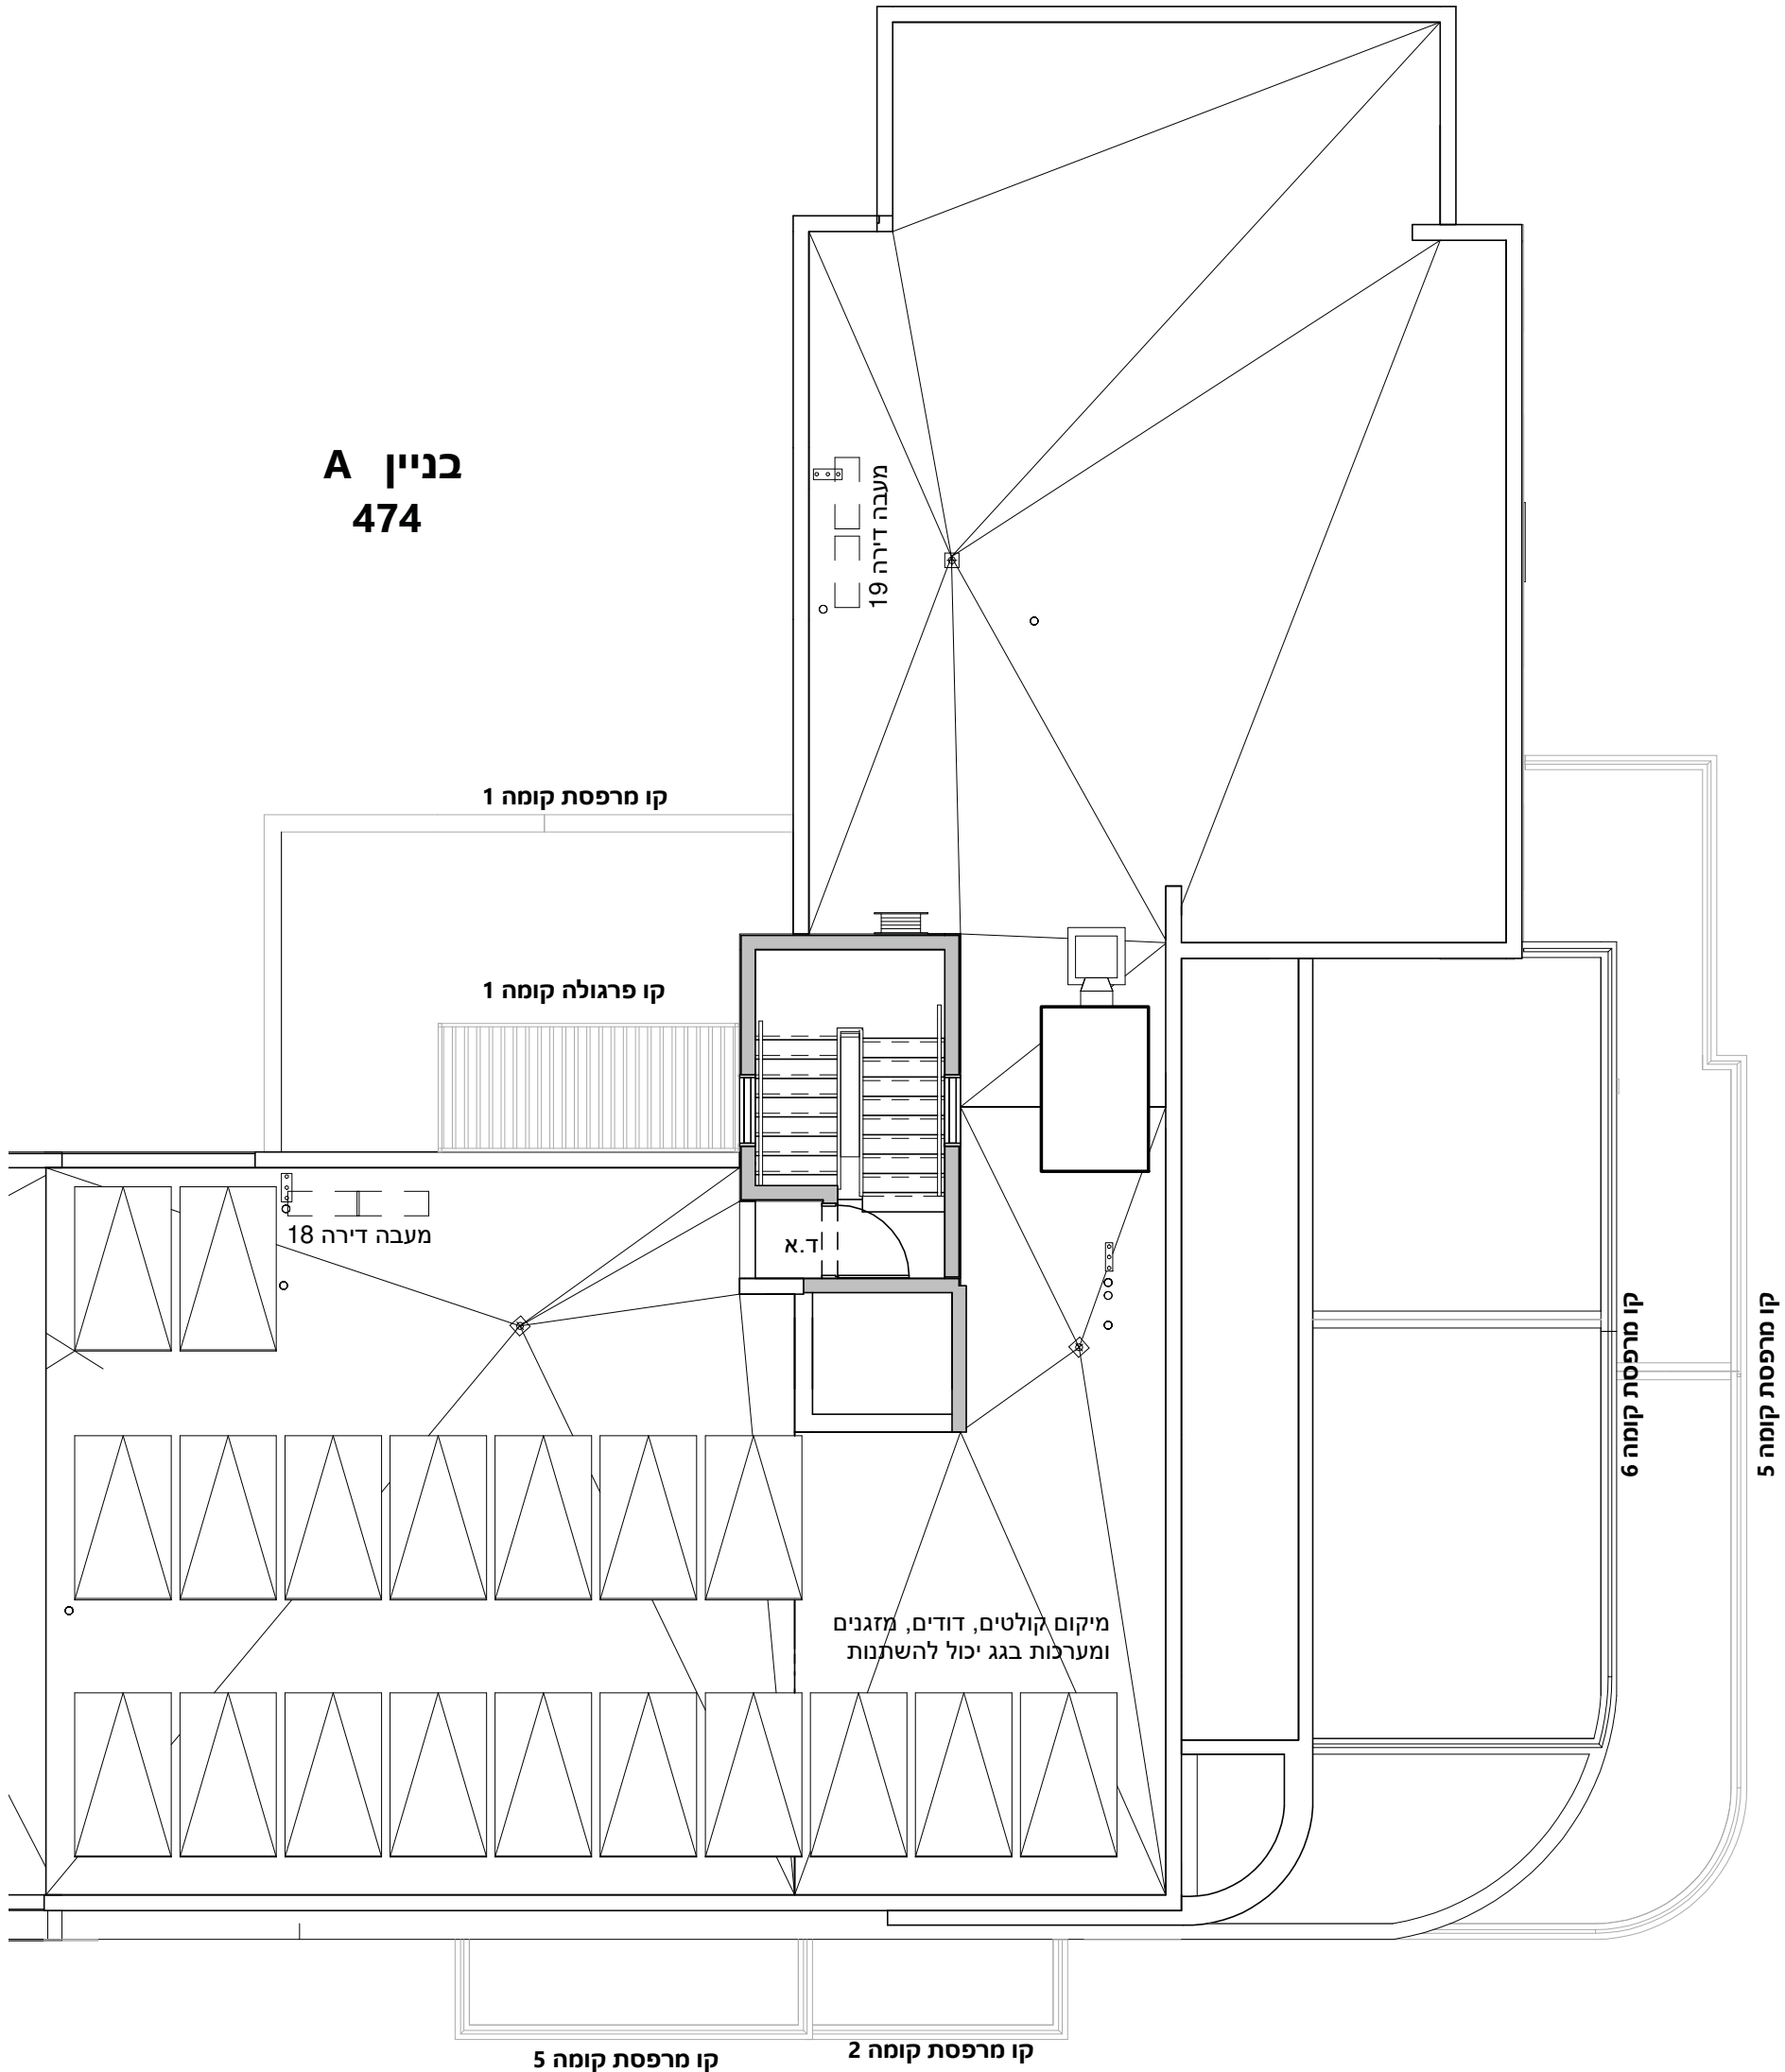

תכנית קומת גג 1 : 100

