

מתחם ספיר - 17

תכניות מכר

מגרש:	204
טיפוס דירה:	L-Z
בניין:	470,471,472,473
מספר דירה:	12
מספר קומה:	1

מהדורה	תאריך
1	19/05/2020

בכפוף לנספח מכר מס' 1
הערות כלליות





קנה מידה:
1-50

לפני היתר בניה
ייתכנו שינויים והתאמות ככל שידרשו, ע"י
הרשויות המוסמכות, המתכננים
והיועצים השונים

דונה
חברה להנדסה ובנין בע"מ
ח.פ. 51-1543886

RaN BLaNDER
ARCHITECTS

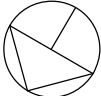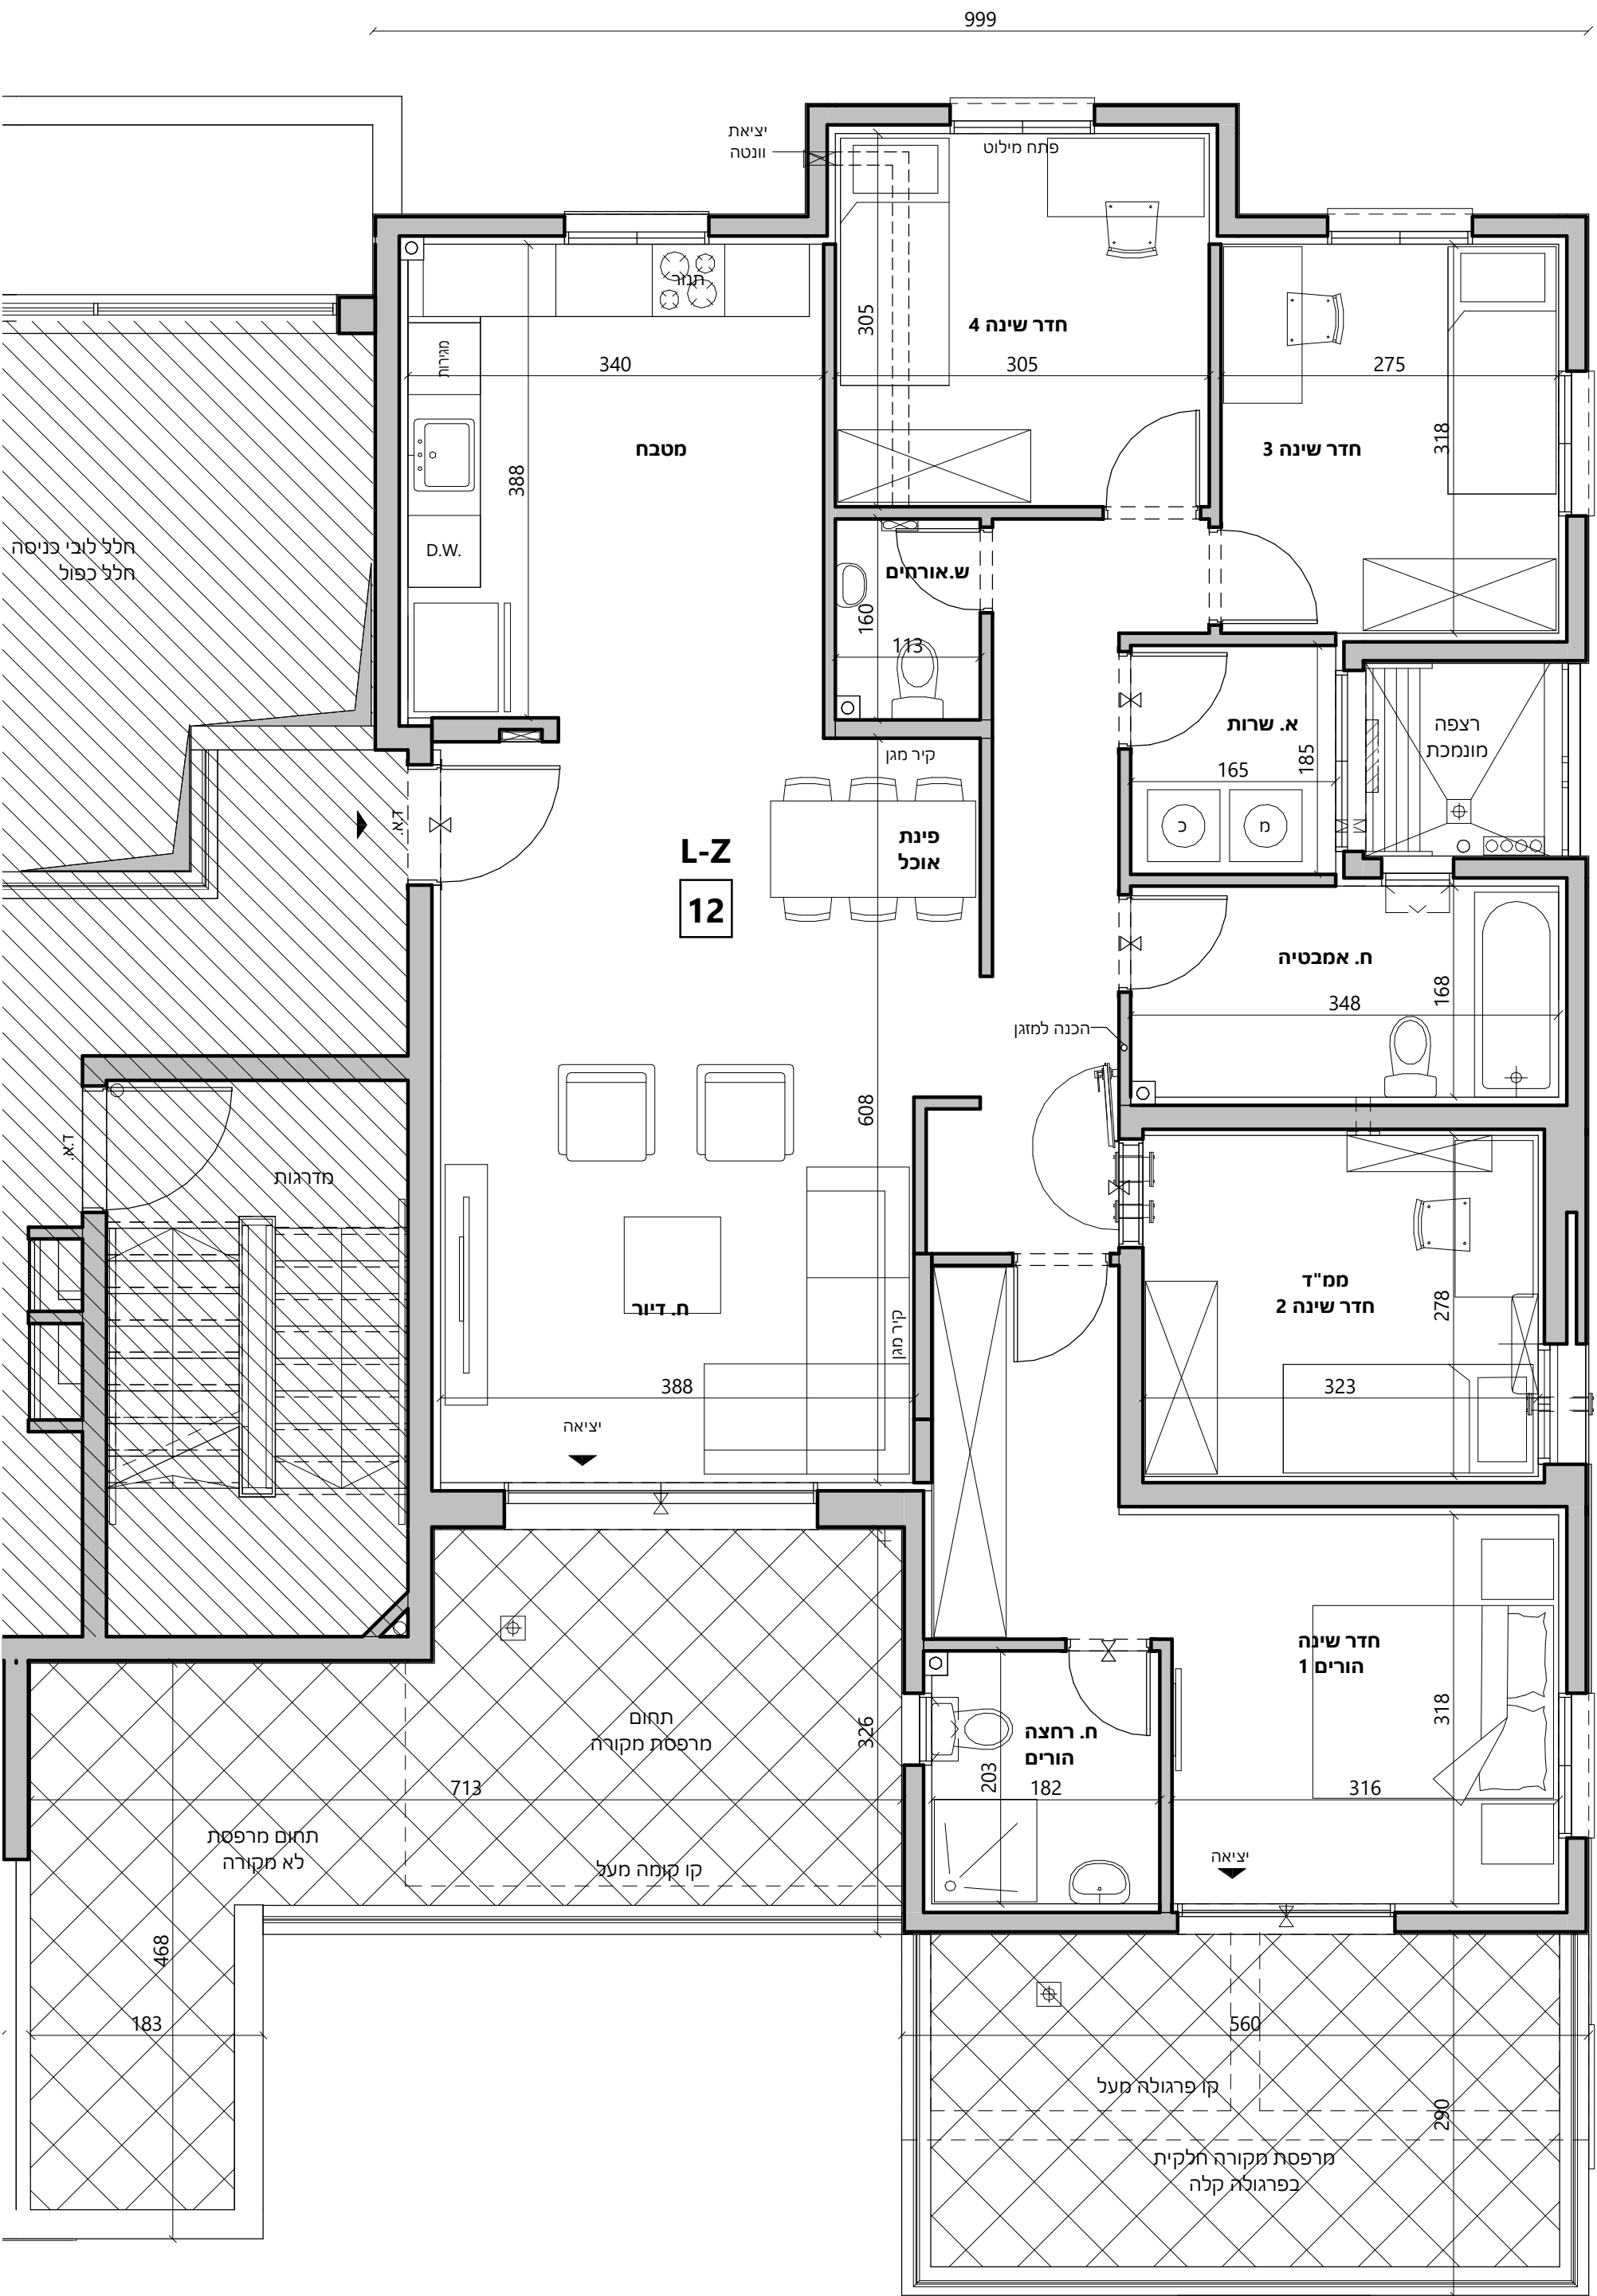

1510