

מתחם ספיר - 17

תכניות מכר

מגרש:	204
טיפוס דירה:	SG1-Z
בניין:	471
מספר דירה:	2
מספר קומה:	-4

מהדורה	תאריך
1	19/05/2020

בכפוף לנספח מכר מס' 1
הערות כלליות




קנה מידה:
1-50

לפני היתר בניה
ייתכנו שינויים והתאמות ככל שידרשו, ע"י
הרשויות המוסמכות, המתכננים
והיועצים השונים

דונה
חברה להנדסה ובנין בע"מ
ח.פ. 51-1543886

RaN BLaNDER
ARCHITECTS

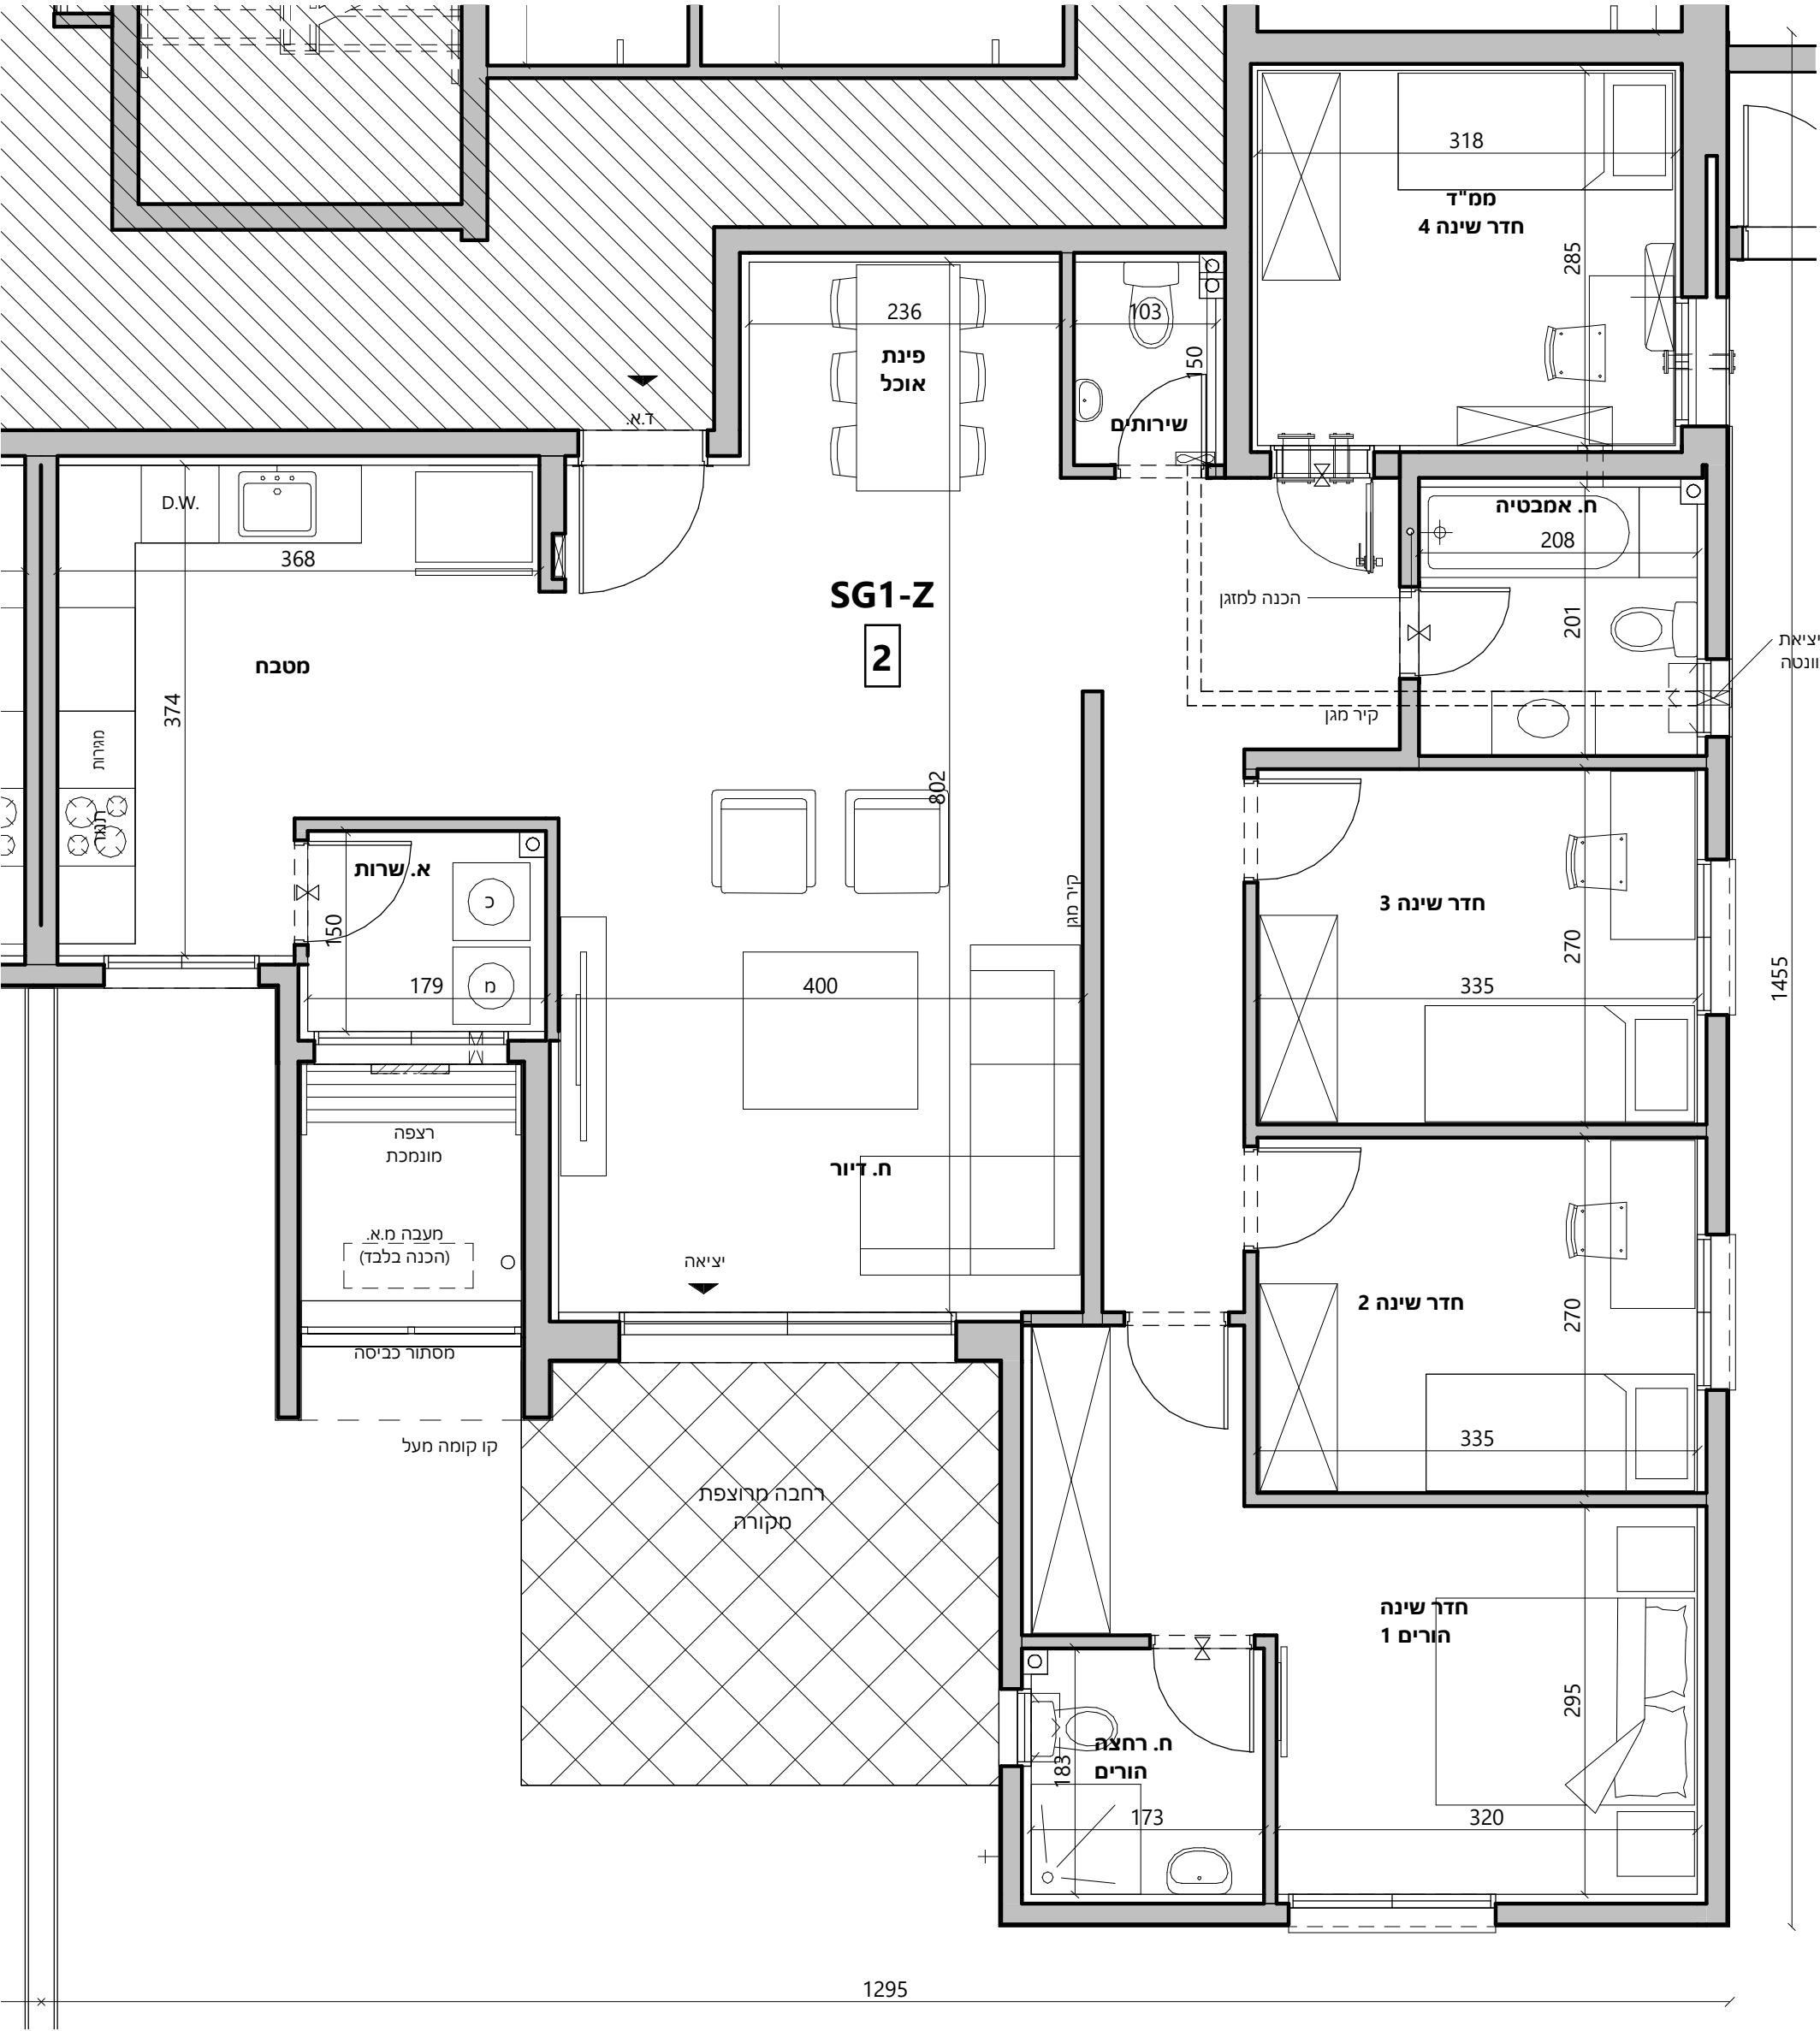

4-2

204-1

D2

גנין
471

D1

גנין
470

ג"ש

