




מתחם ספיר - 17

תכניות מכר

מגרש:	203
טיפוס דירה:	EG-Z
בניין:	474
מס' קומה:	קרקע
מספר דירה:	2

מחזור	תאריך
1	4.5.2020

בכפוף לנספח מכר מס' 1
הערות כלליות

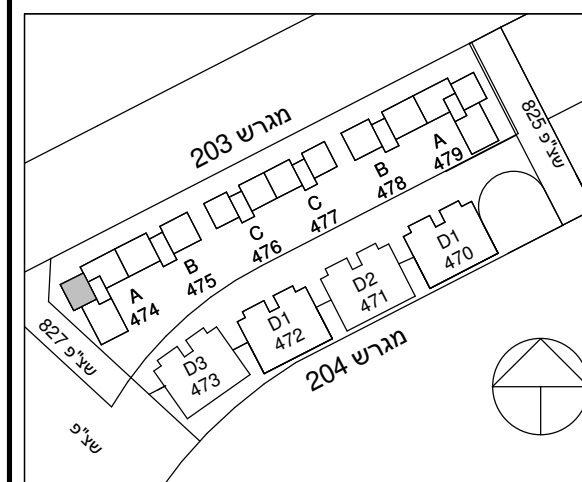


קנה מידה:
1-50

ייתכנו שינויים והתאמות ככל שידרשו, ע"י
הרשויות המוסמכות, המתכננים
והיועצים השונים

דונה
חברה להנדסה ובנין בע"מ
ח.פ. 51-1543886

RaN BLANDER
ARCHITECTS

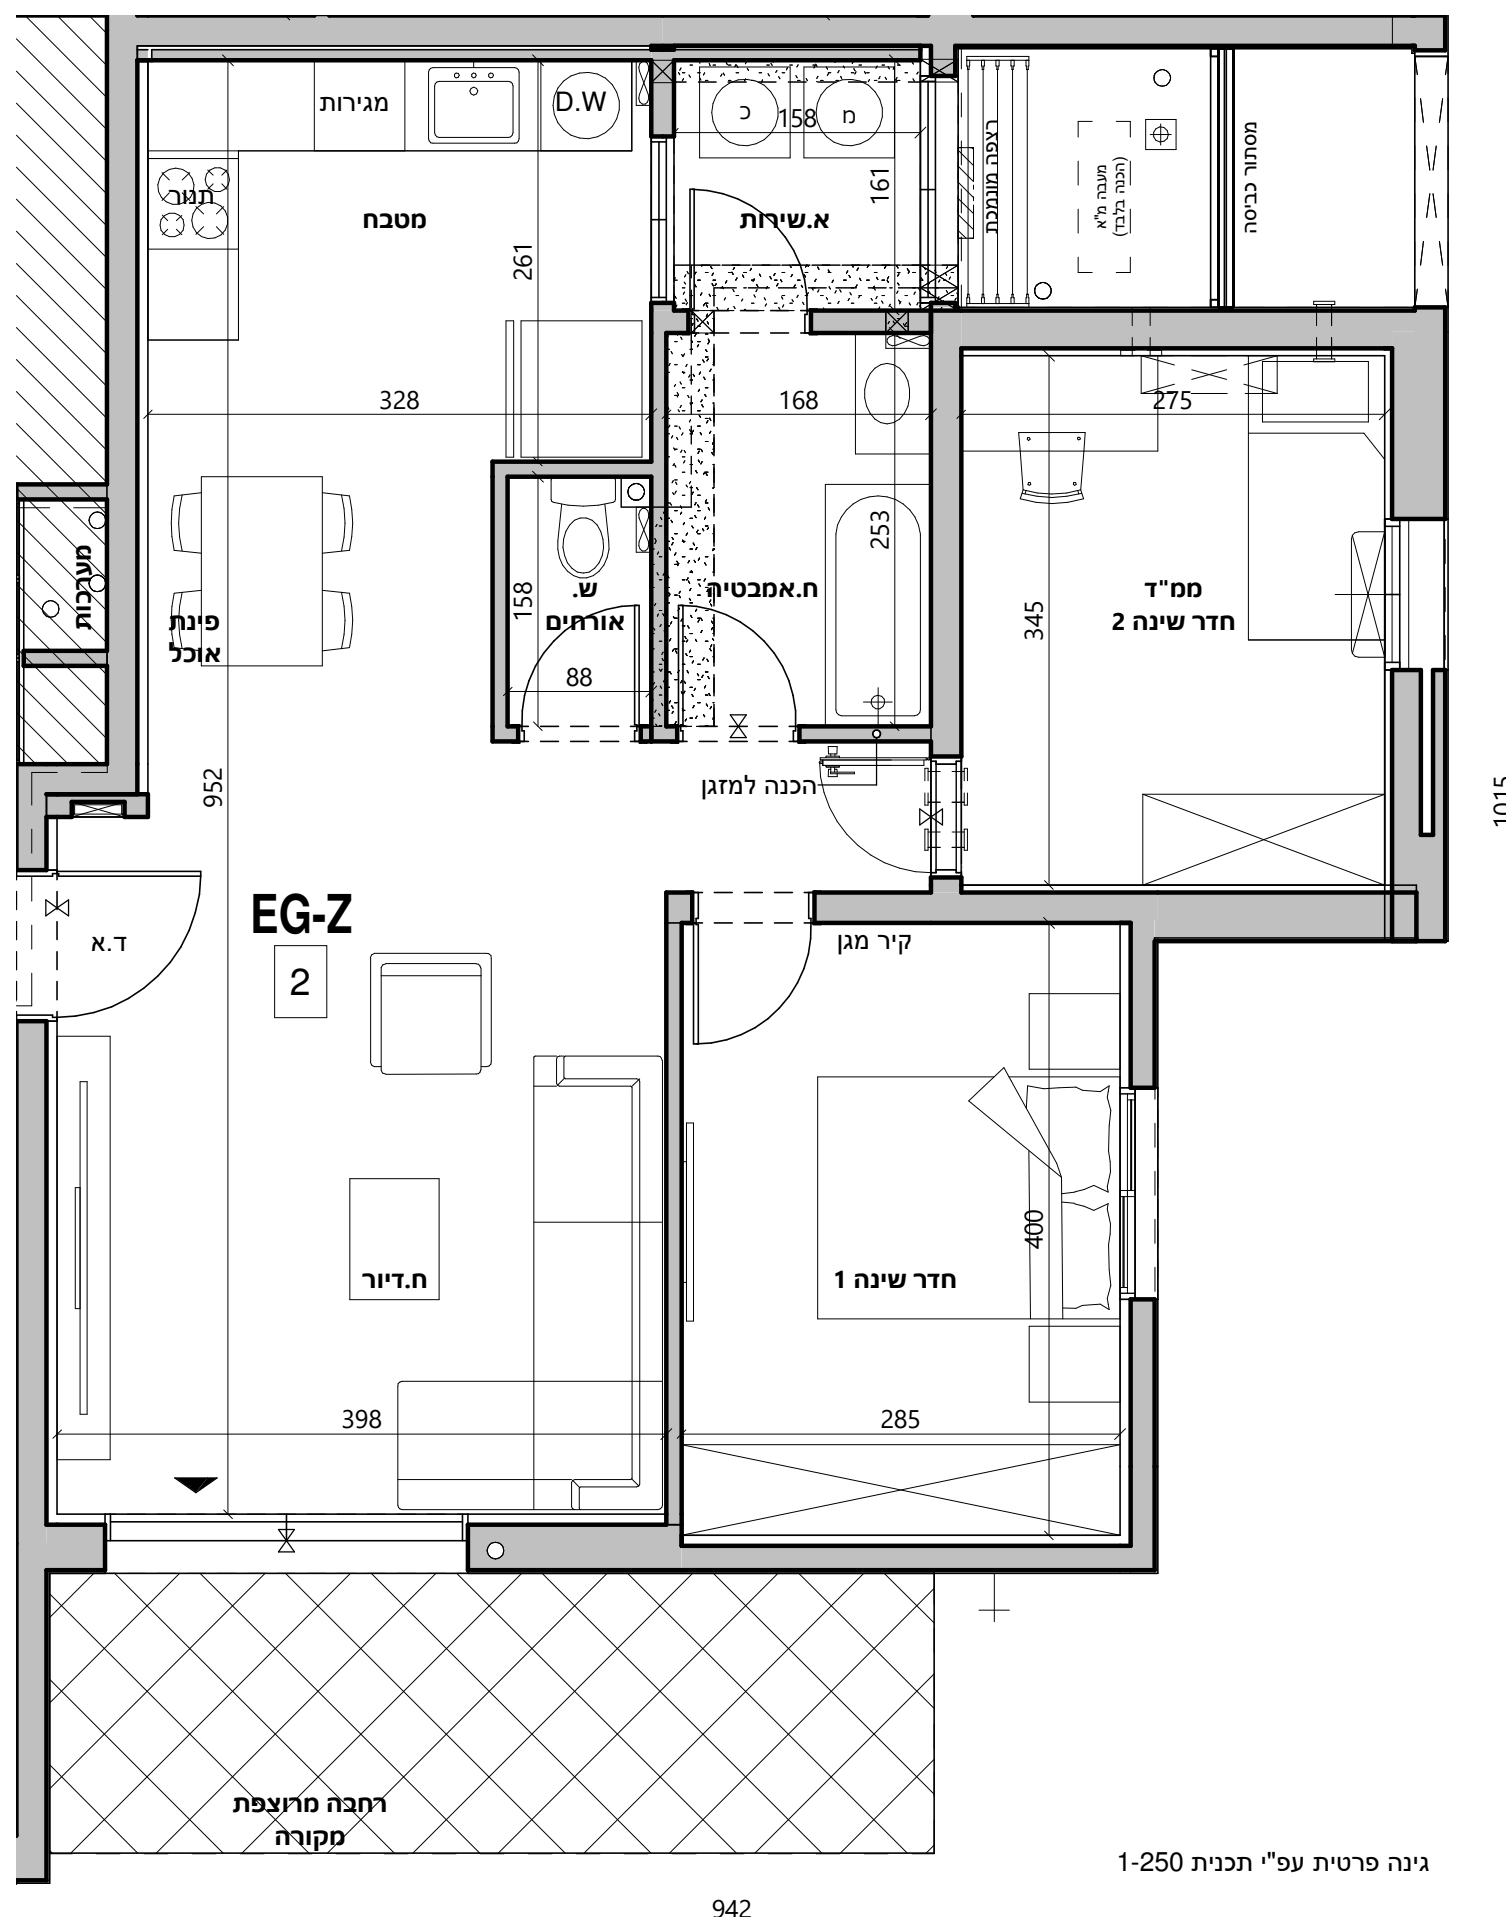

גינה פרטית עפ"י תכנית 1-250

942

