


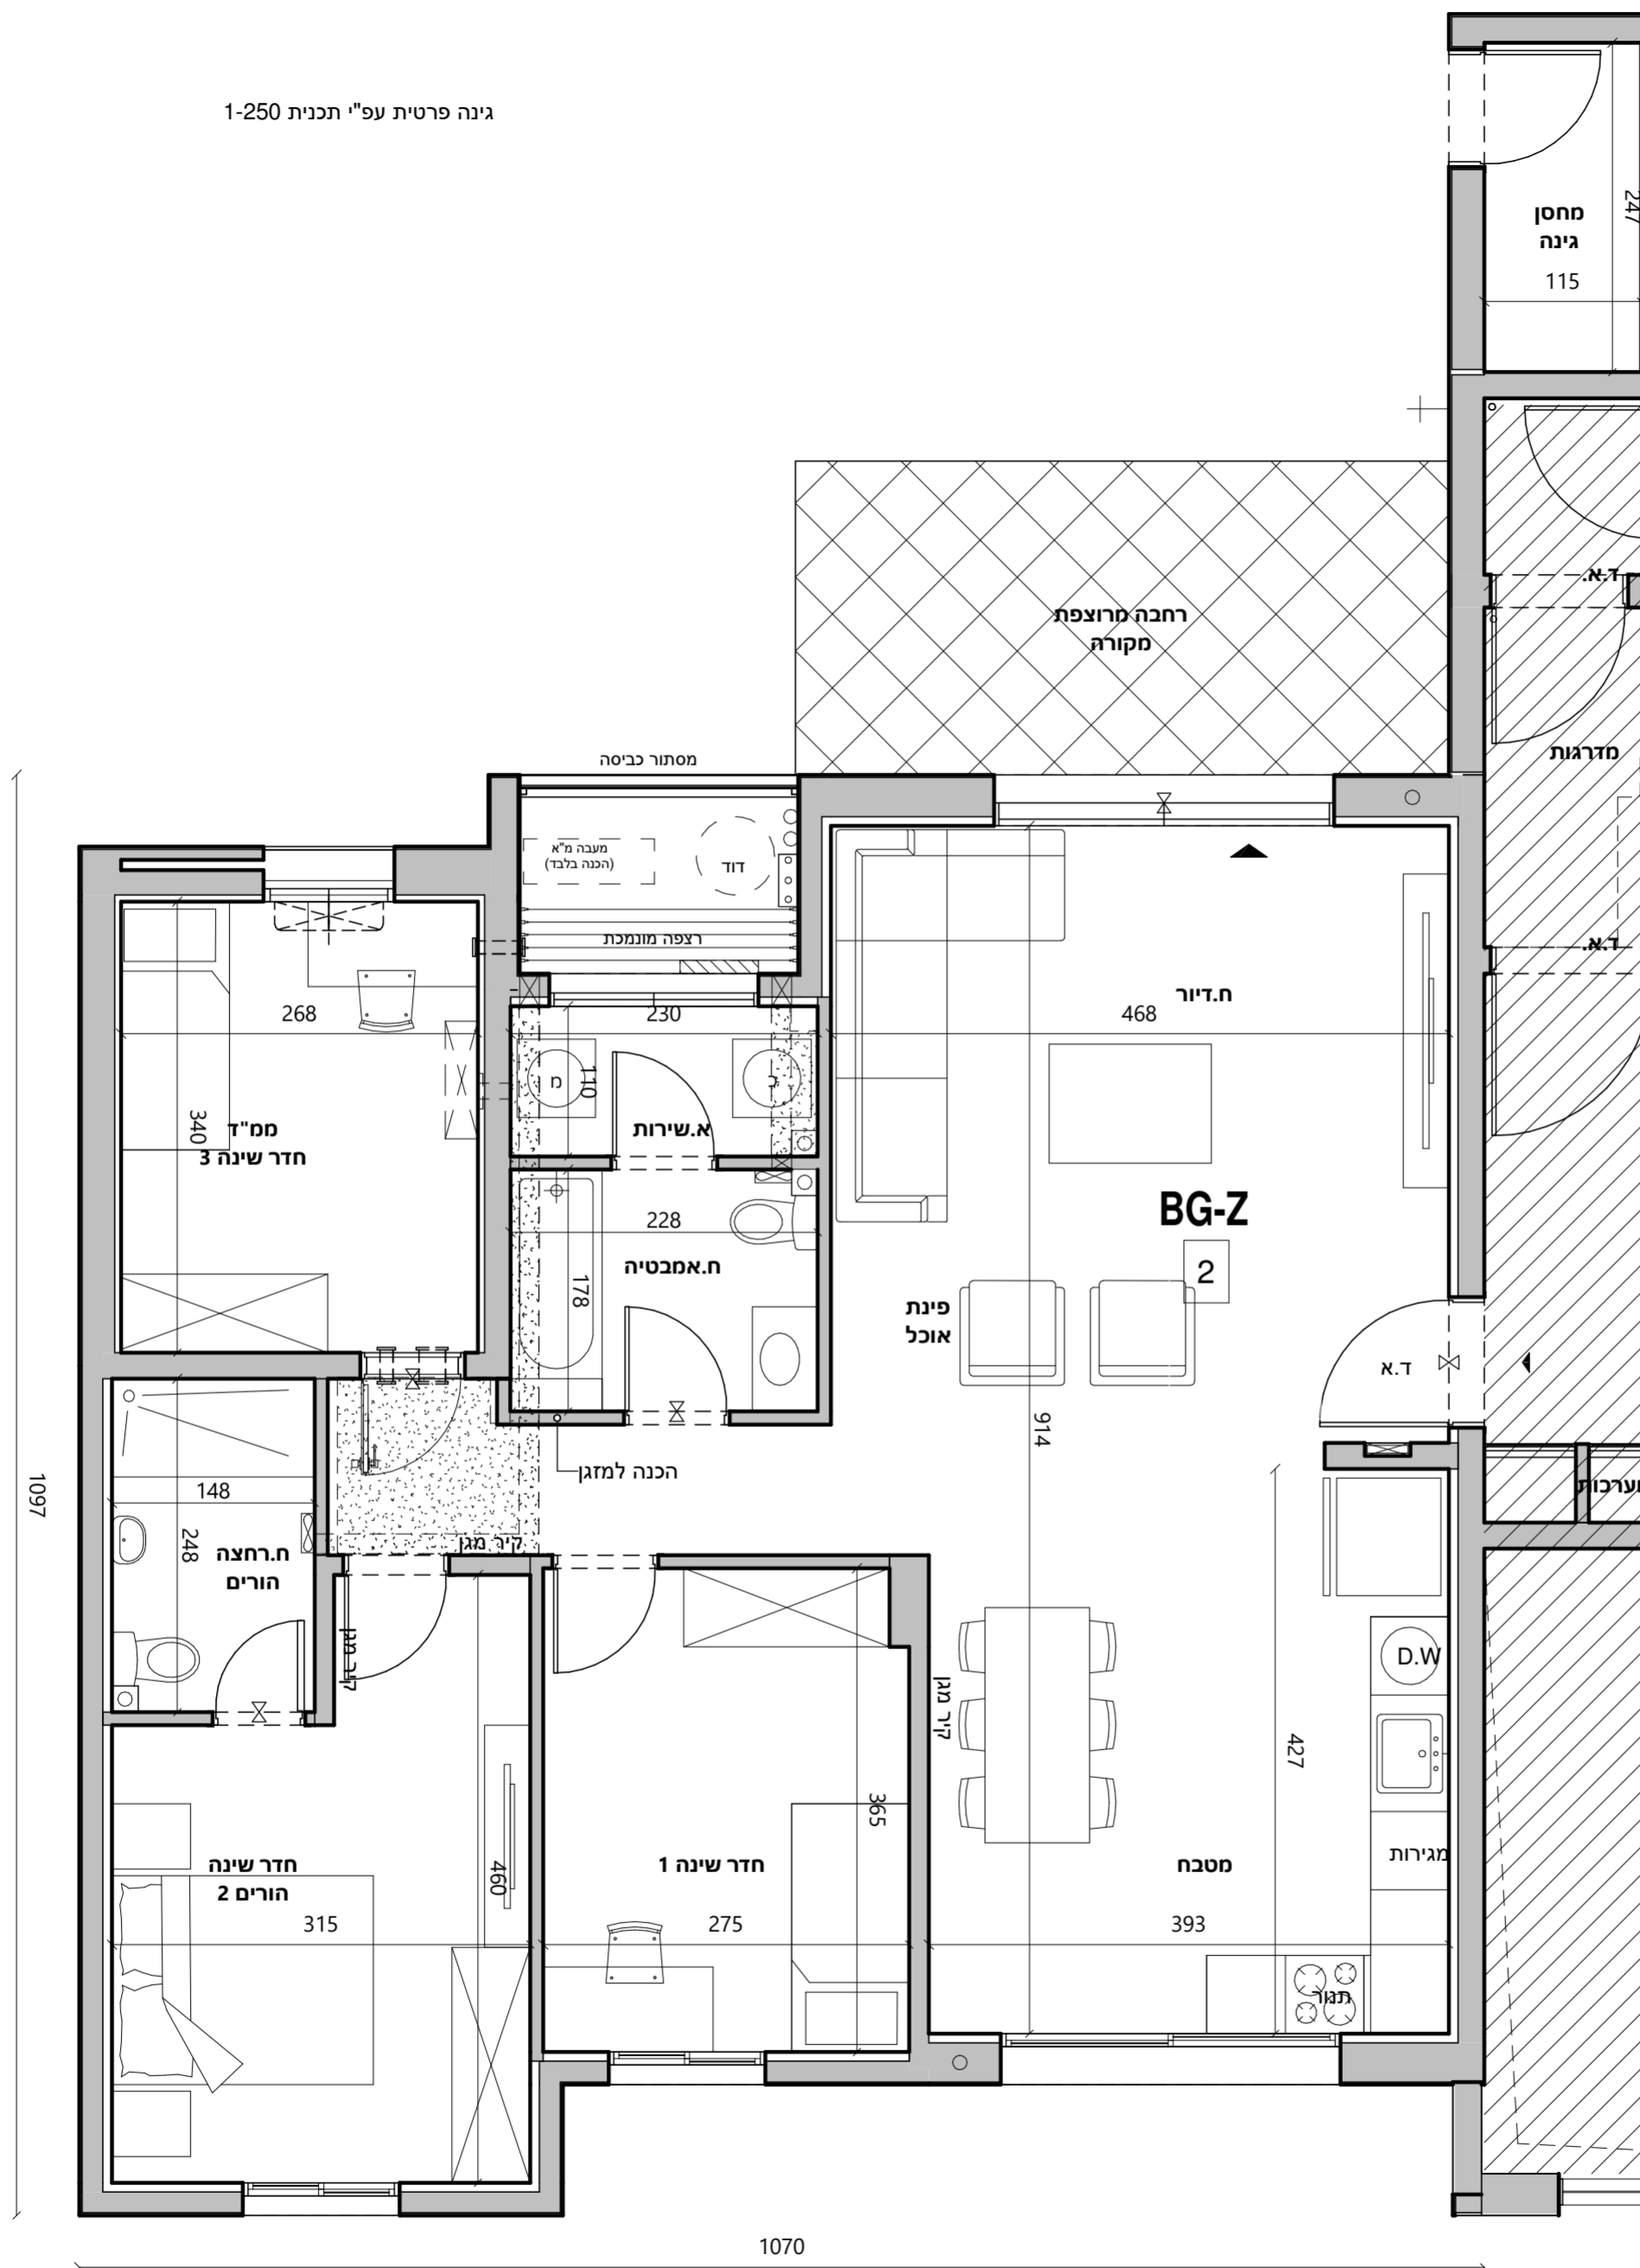

גינה פרטית עפ"י תכנית 1-250




מתחם ספיר - 17

תכניות מכר

מגרש:	203
טיפוס דירה:	BG-Z
בניין:	475
מס' קומה:	קרקע
מספר דירה:	2

תאריך	מהדורה
4.5.2020	1

בכפוף לנספח מכר מס' 1
הערות כלליות

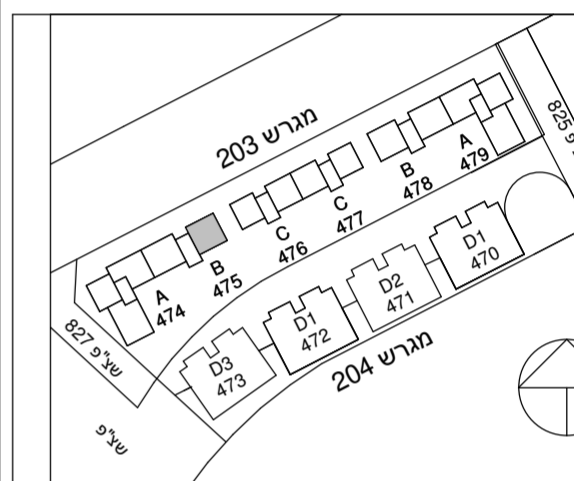

קנה מידה:
1-50


ייתכנו שינויים והתאמות ככל שידרשו, ע"י
הרשויות המוסמכות, המתכננים
והיועצים השונים

דונה
חברה להנדסה ובנין בע"מ
ח.פ. 51-1543886

RaN BLANdER
ARCHITECTS

סדנתם ושימוא אכך למרטום מלפני לאט
נוטרספ מוטאט טיטו מוכירס ספנך ויא

סיאז מליטו למסאמ אכ למרטום מלפני
לאט מוטאט מוטאט ויטו ספנז

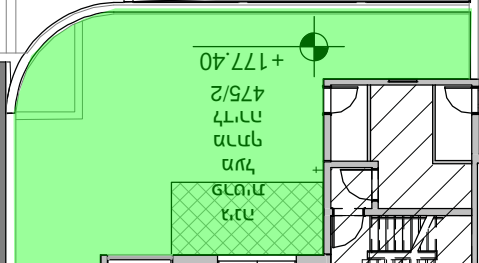

בנין
475
B

בנין
474
A

BG-2-Z
1

BG-1-Z
1

AG-Z
3

EG-Z
2

BG-Z
2

גינה
פרטית
מעל
מרתף
לדירה
475/1
+177.30

גינה
פרטית
מעל
מרתף
לדירה
474/1
+177.30

גינה
פרטית
מעל
מרתף
לדירה
474/3
+177.30

גינה
פרטית
מעל
מרתף
לדירה
474/2
+177.30

סומן
474/1
סומן
474/3

צובר גז

עמדת
גז

גינה משותף

גינה משותף

גינה משותף

זיקת הבטחה
לכל הבניינים

