


מתחם ספיר - 17

תכניות מכר

מגרש:	203
טיפוס דירה:	D2-Z
בניין:	475
מס' קומה:	3,4,5
מספר דירה:	8,10,12

מהדורה 1
תאריך 4.5.2020

בכפוף לנספח מכר מס' 1
הערות כלליות

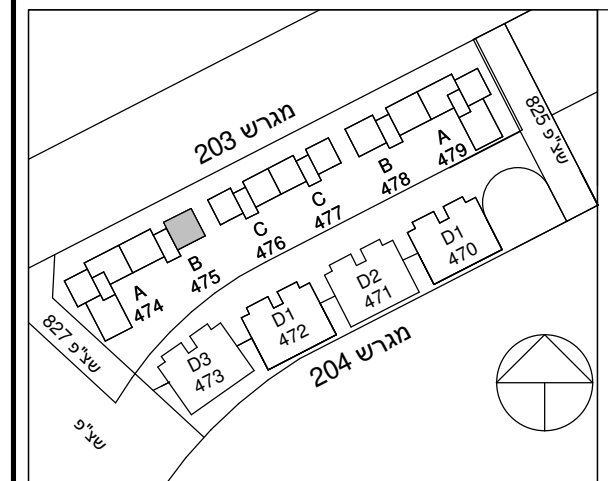


קנה מידה:
1-50

ייתכנו שינויים והתאמות ככל שידרשו, ע"י
הרשויות המוסמכות, המתכננים
והיועצים השונים

דונה
חברה להנדסה ובנין בע"מ
ח.פ. 51-1543886

RaN BLANDER
ARCHITECTS

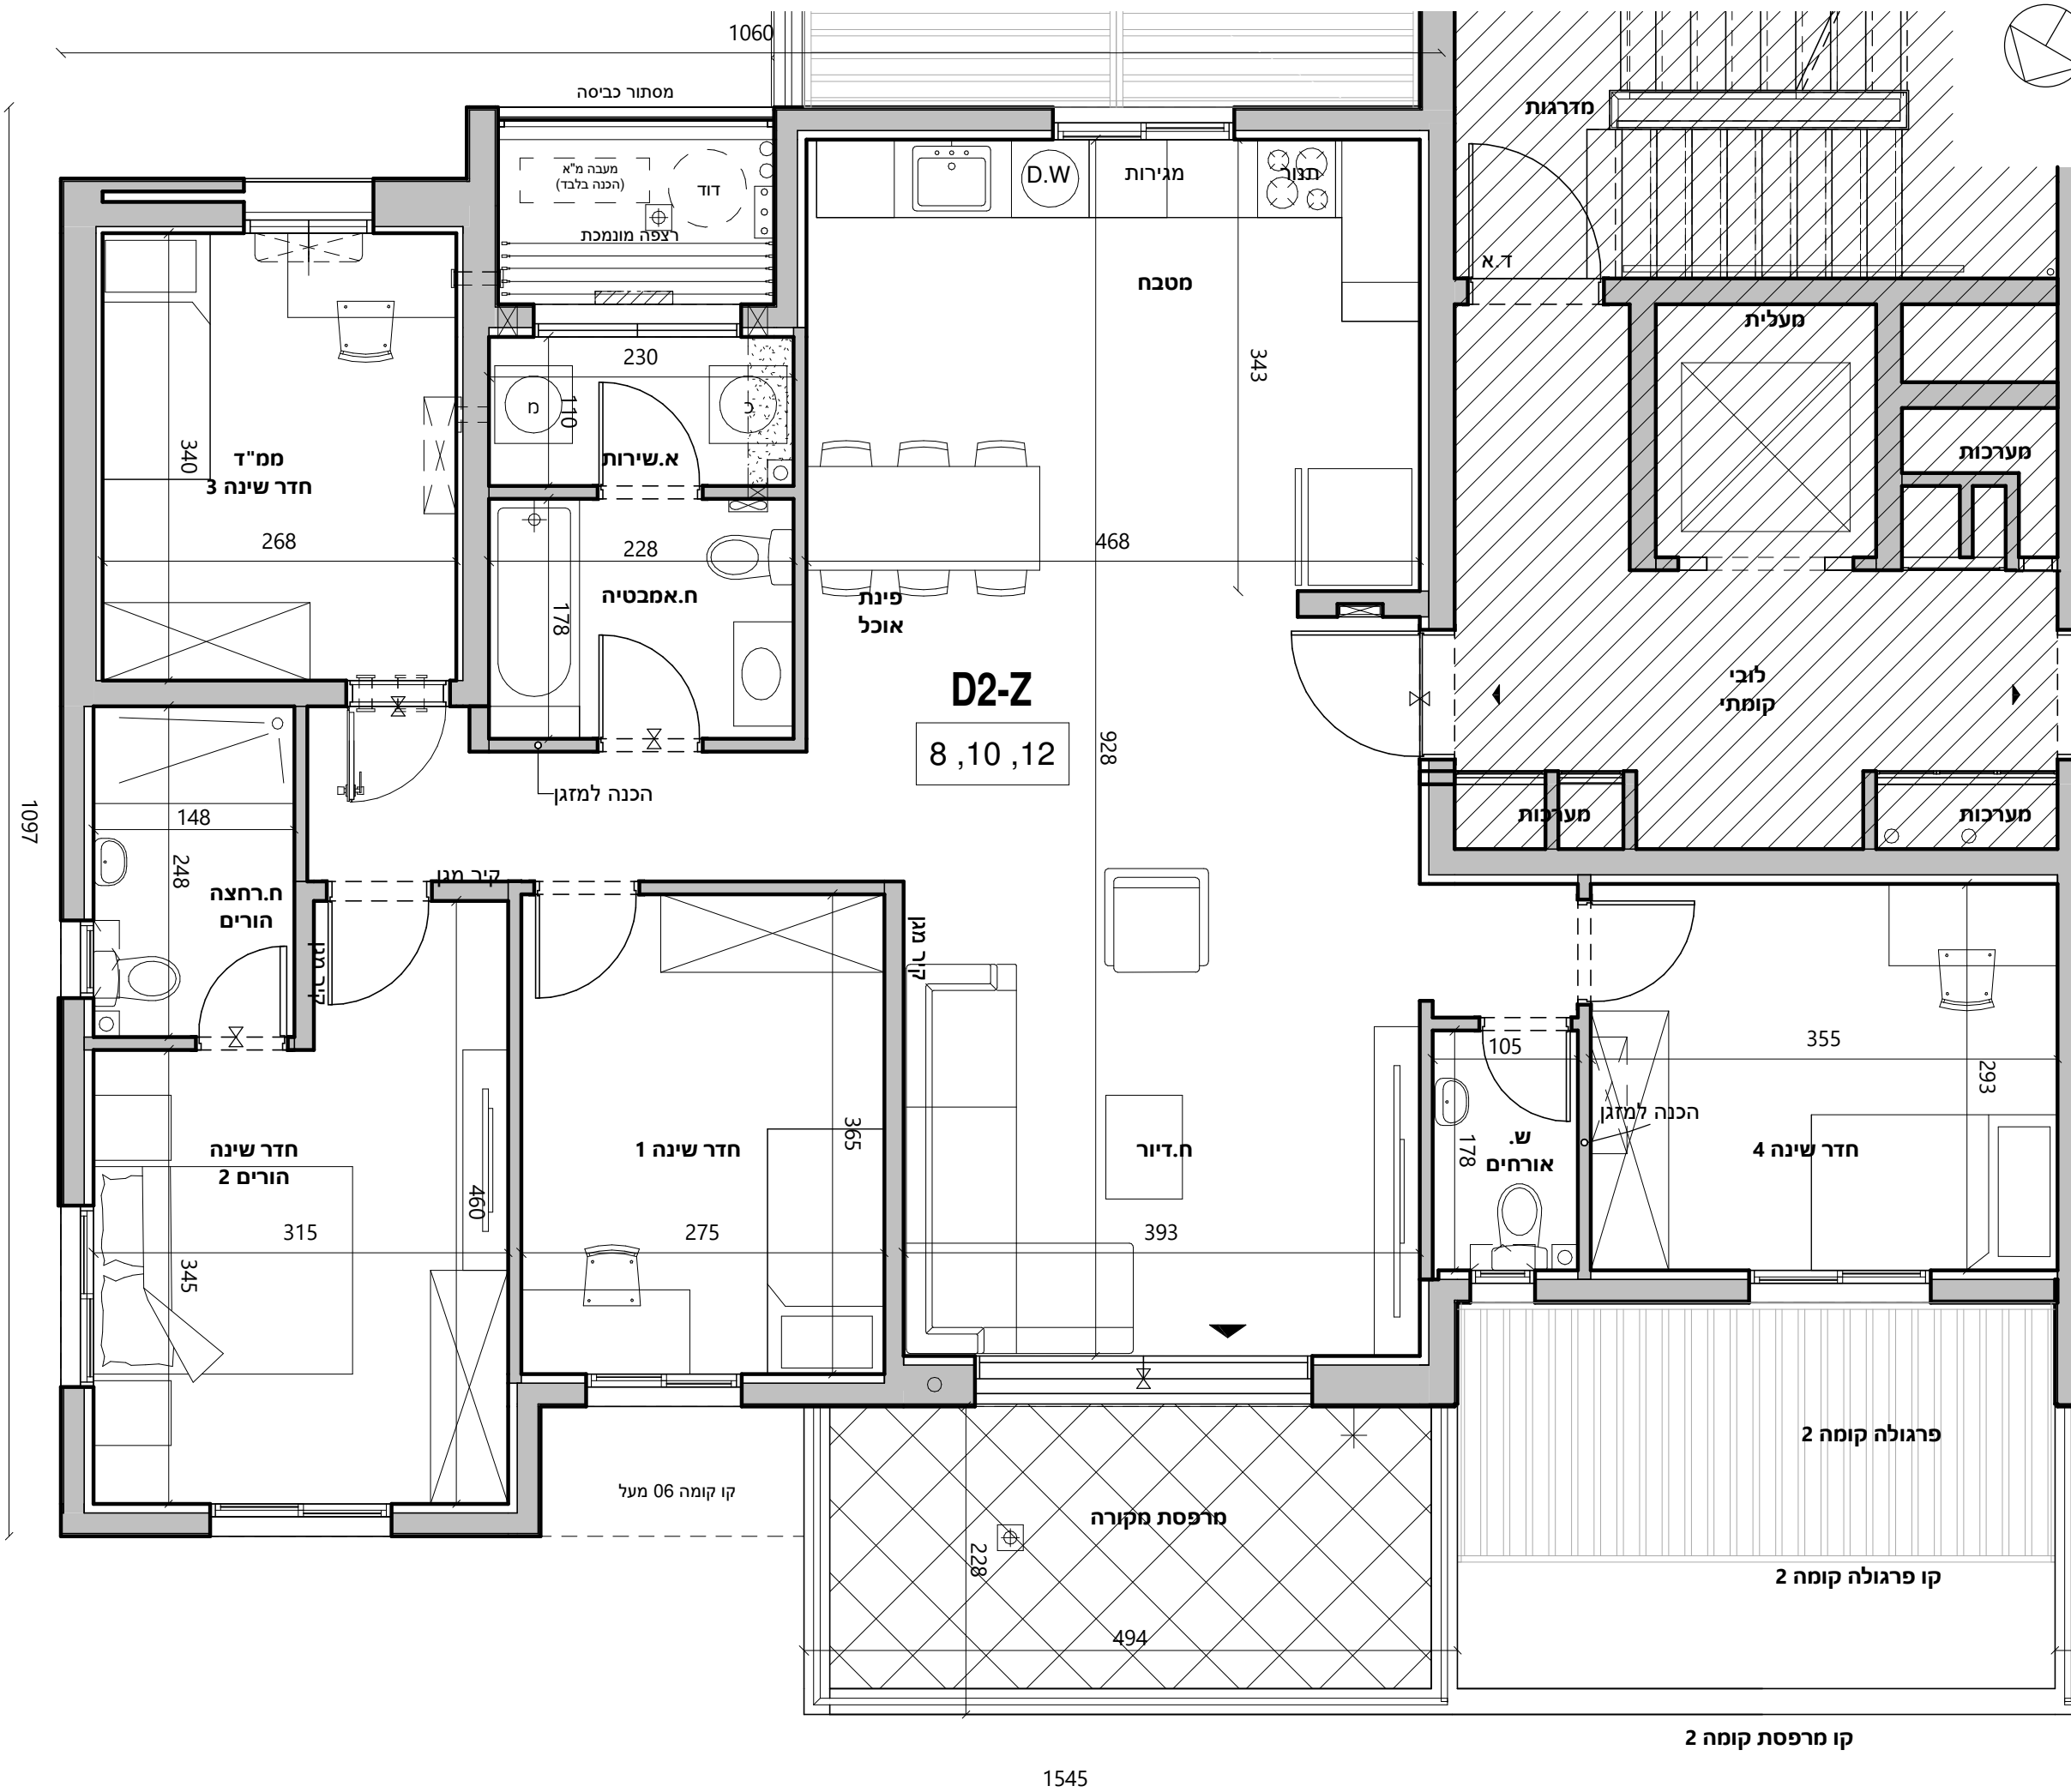

D2-Z
8, 10, 12

קו מרפסת קומה 2

1545