

בנין 181 תוכנית מרתף 2-

קנ"מ 1:100






בנין 181 תוכנית מרתף 1-

קנ"מ 1:100




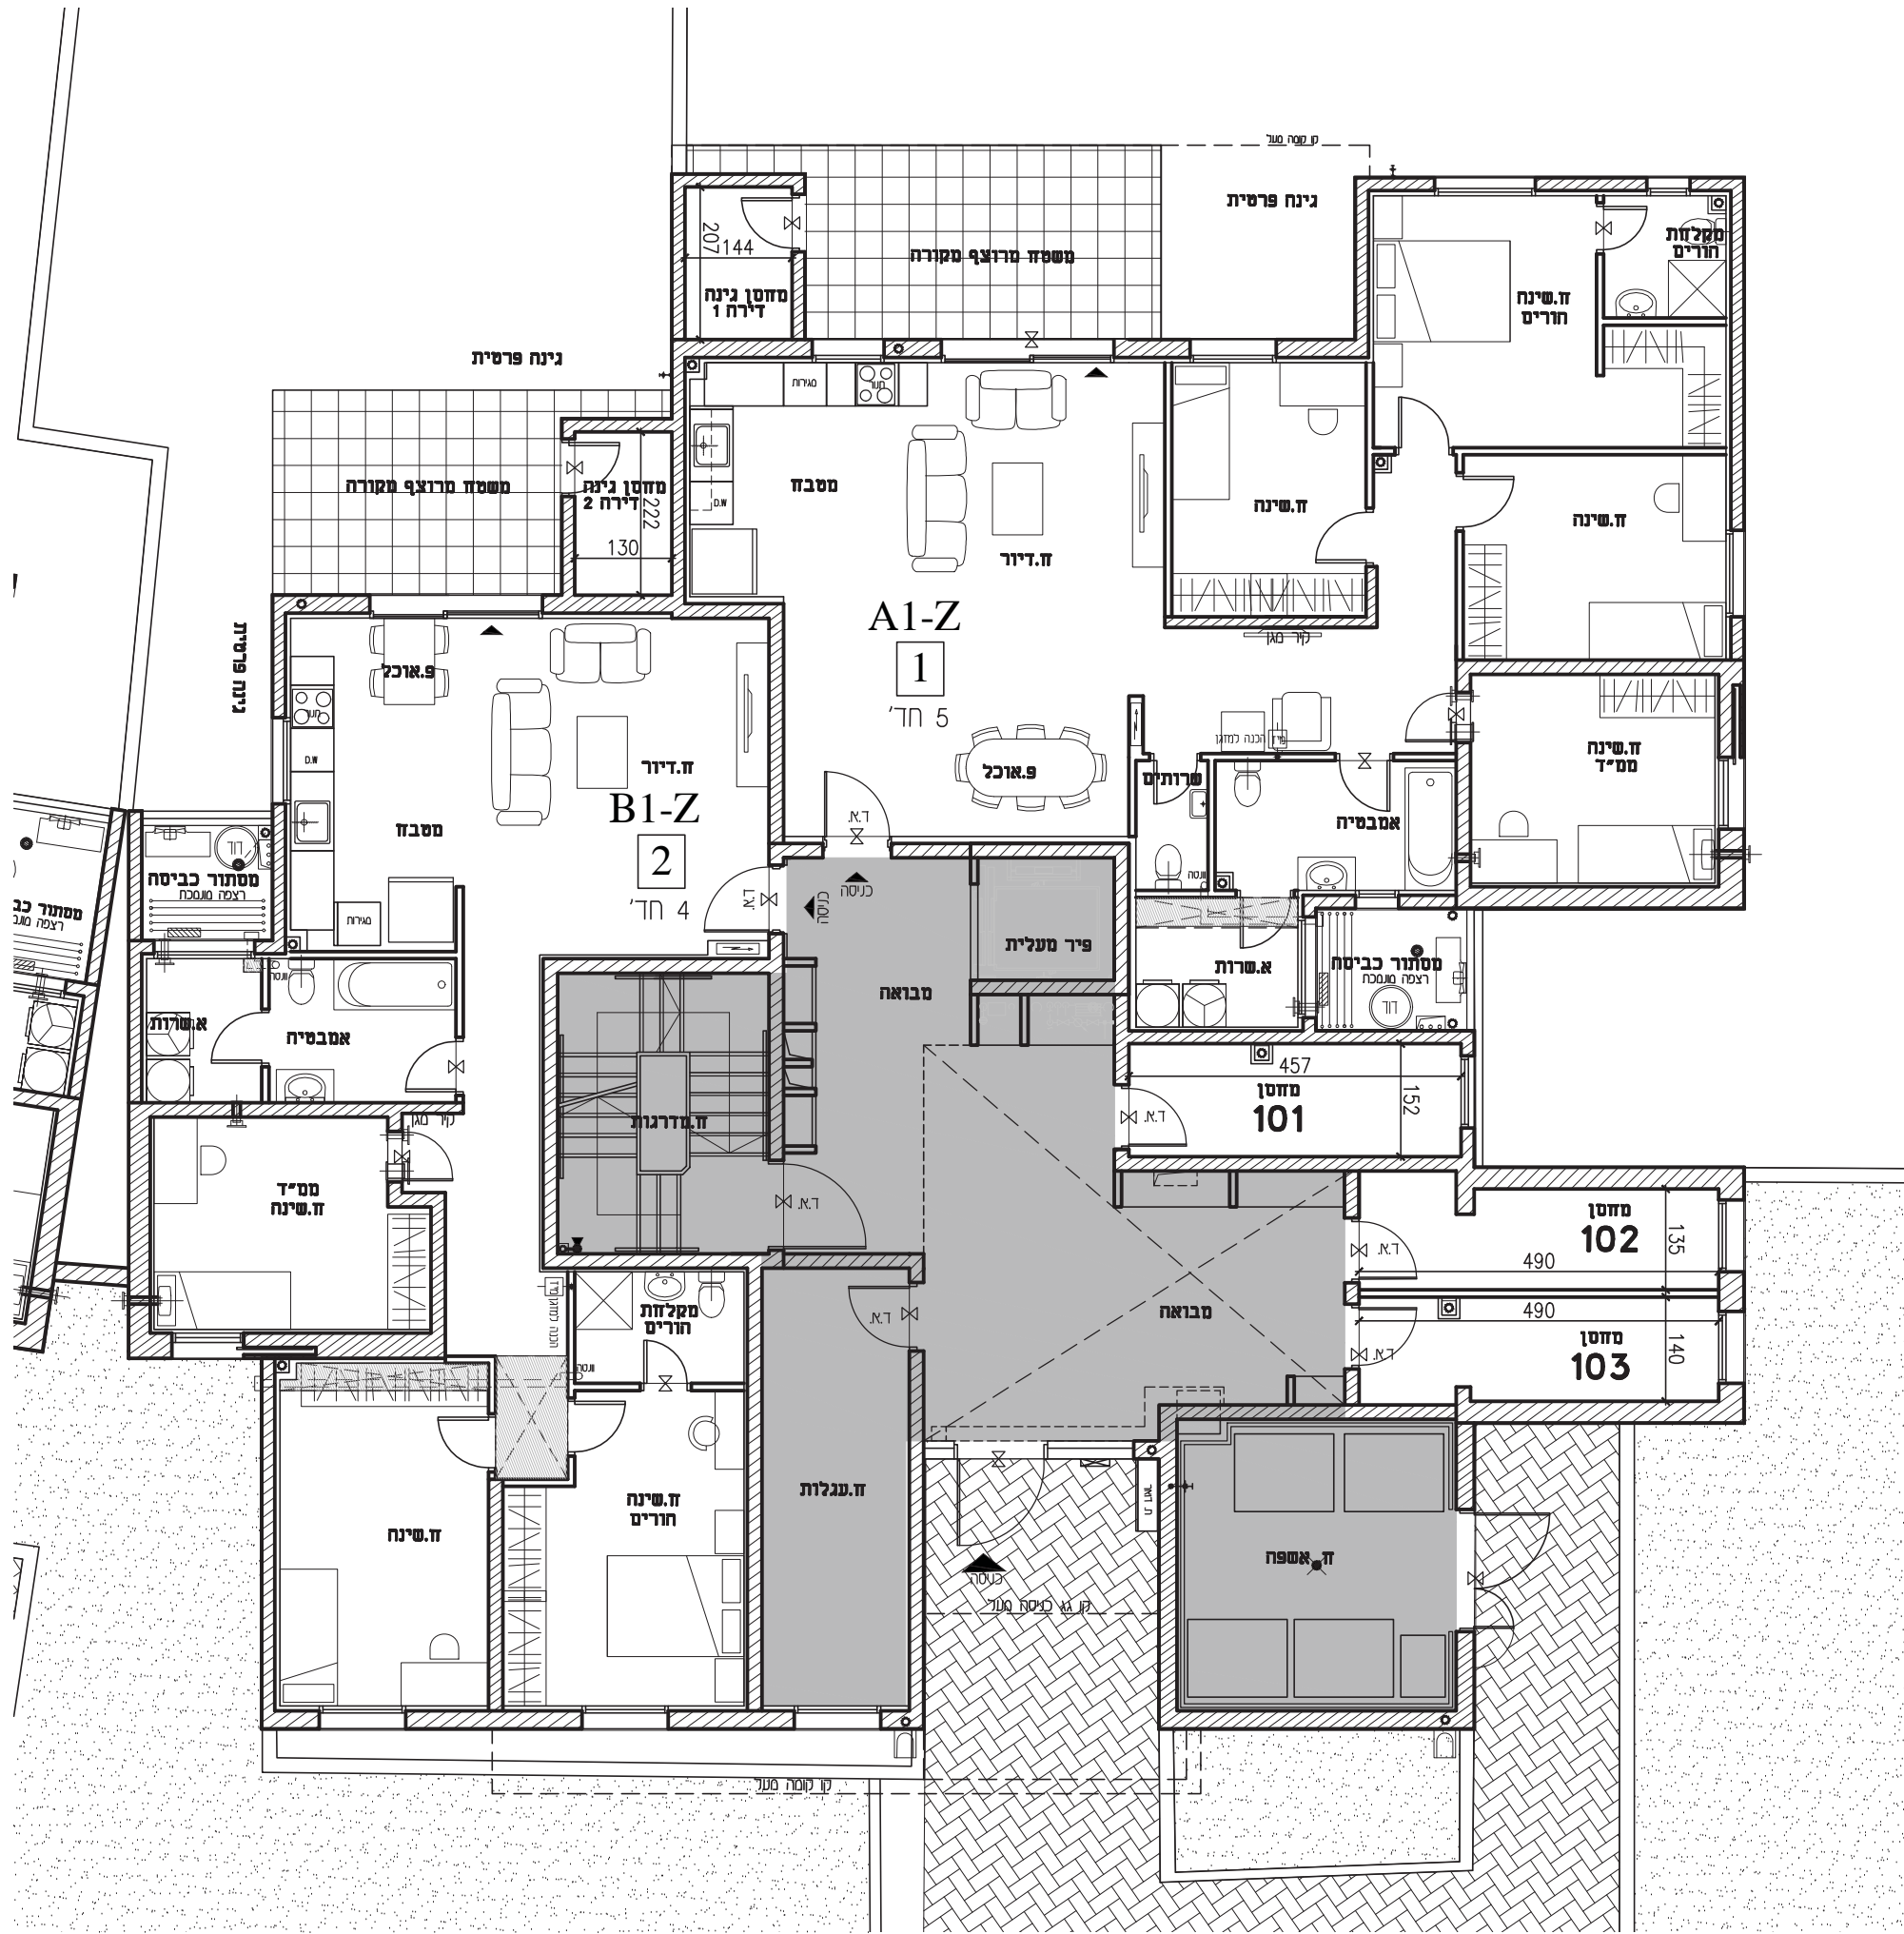

בנין 181 תוכנית קומת קרקע

קנ"מ 1:100




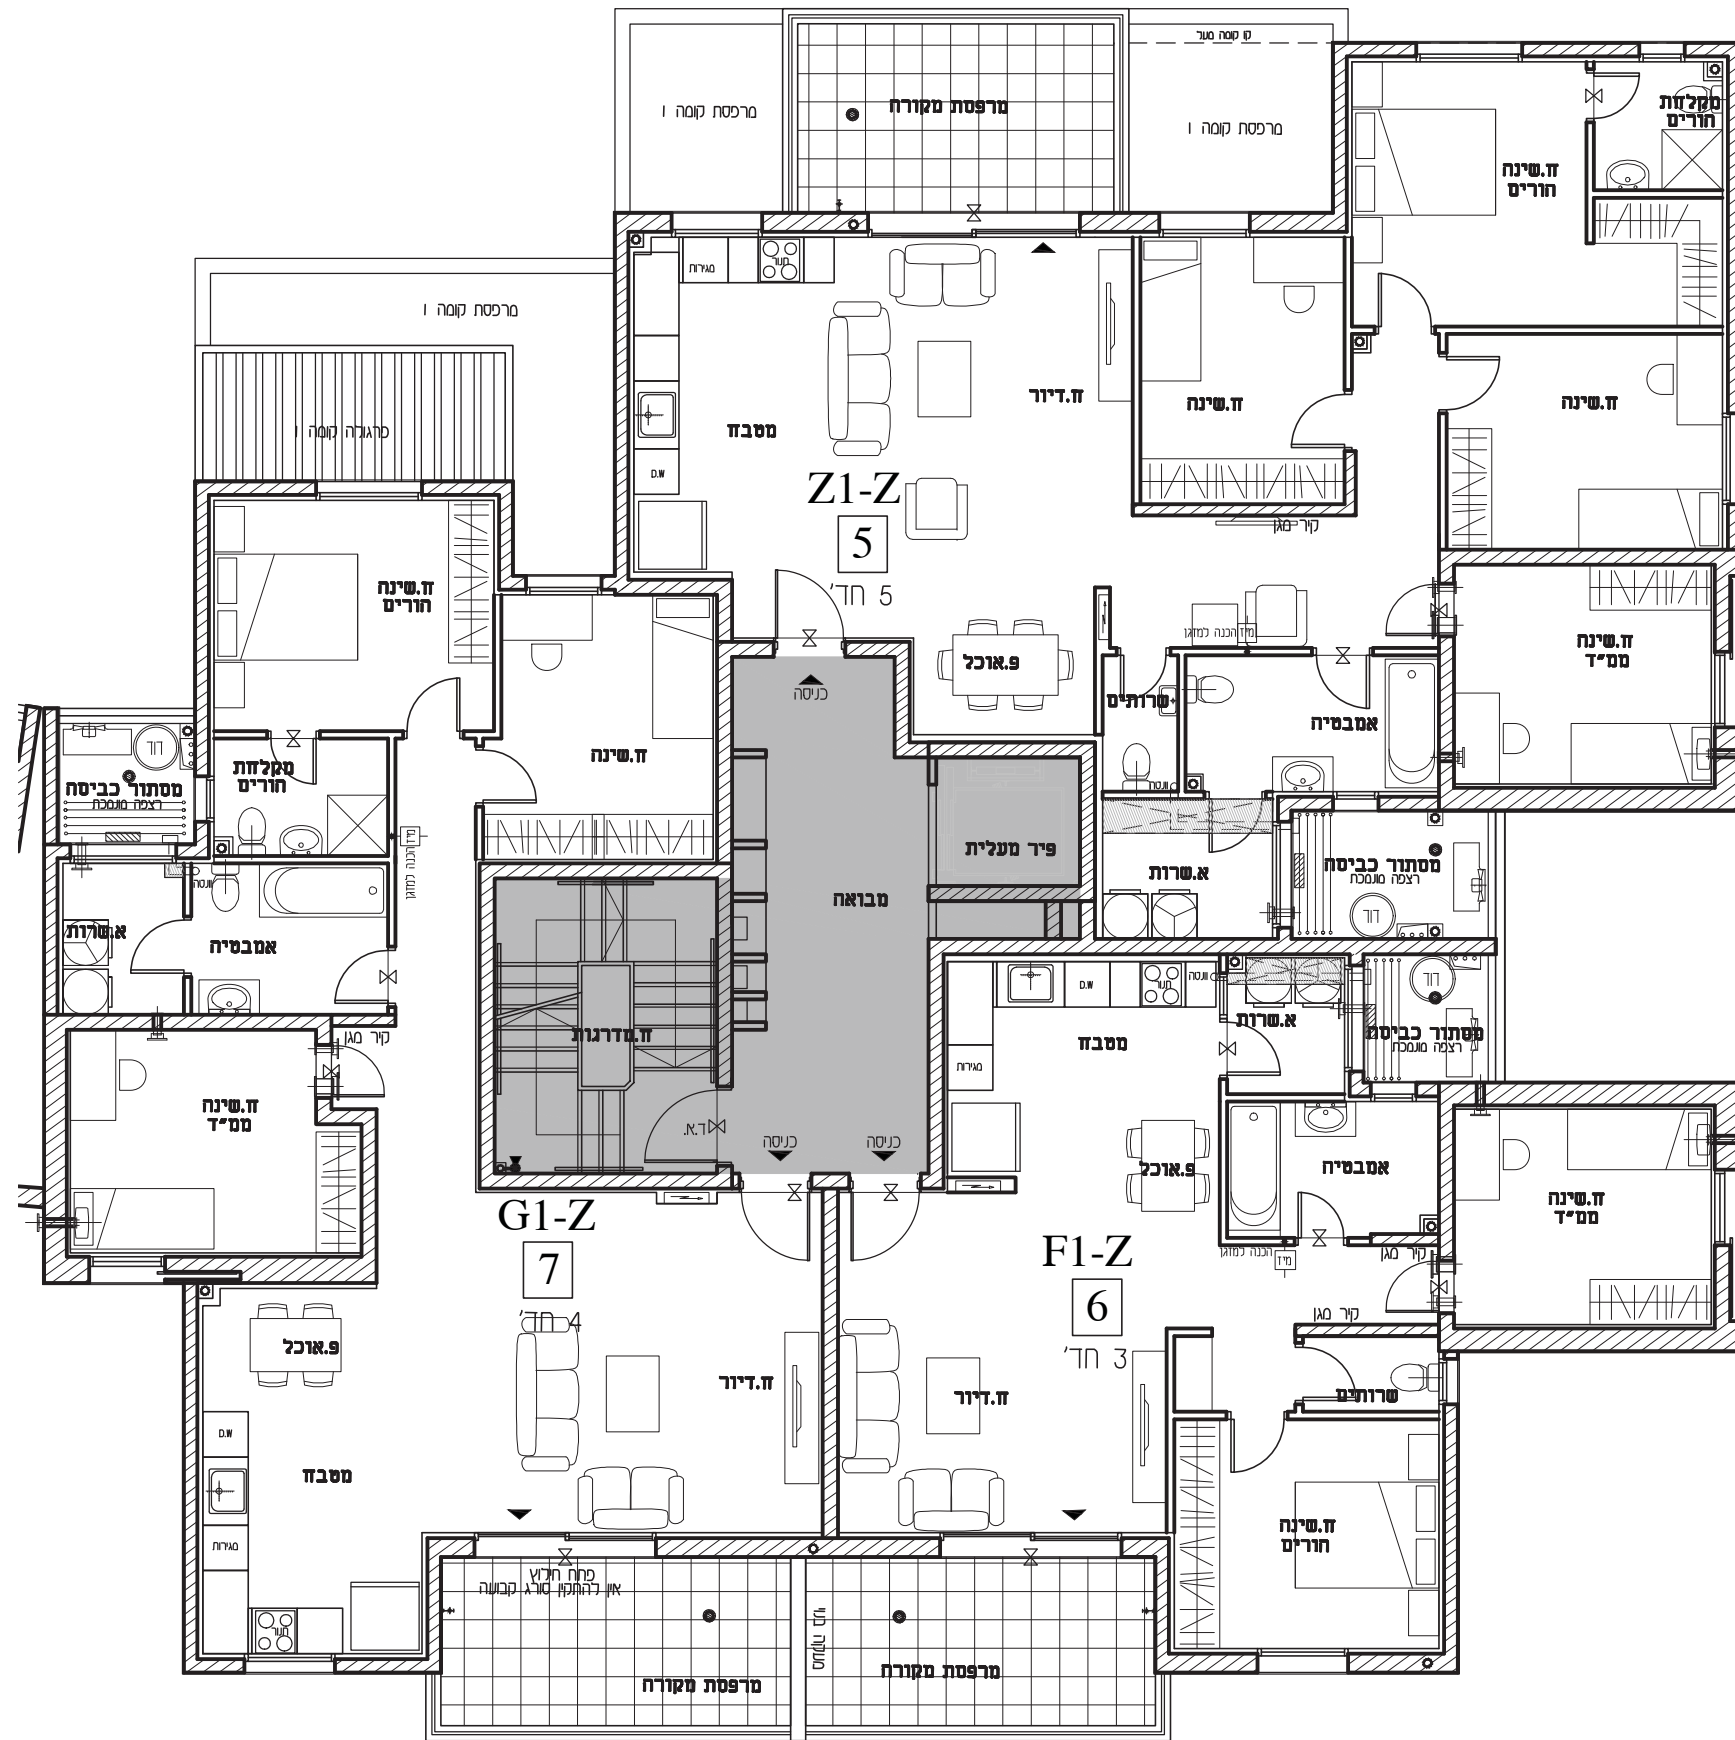

בנין 181 תוכנית קומה 2

קנ"מ 1:100




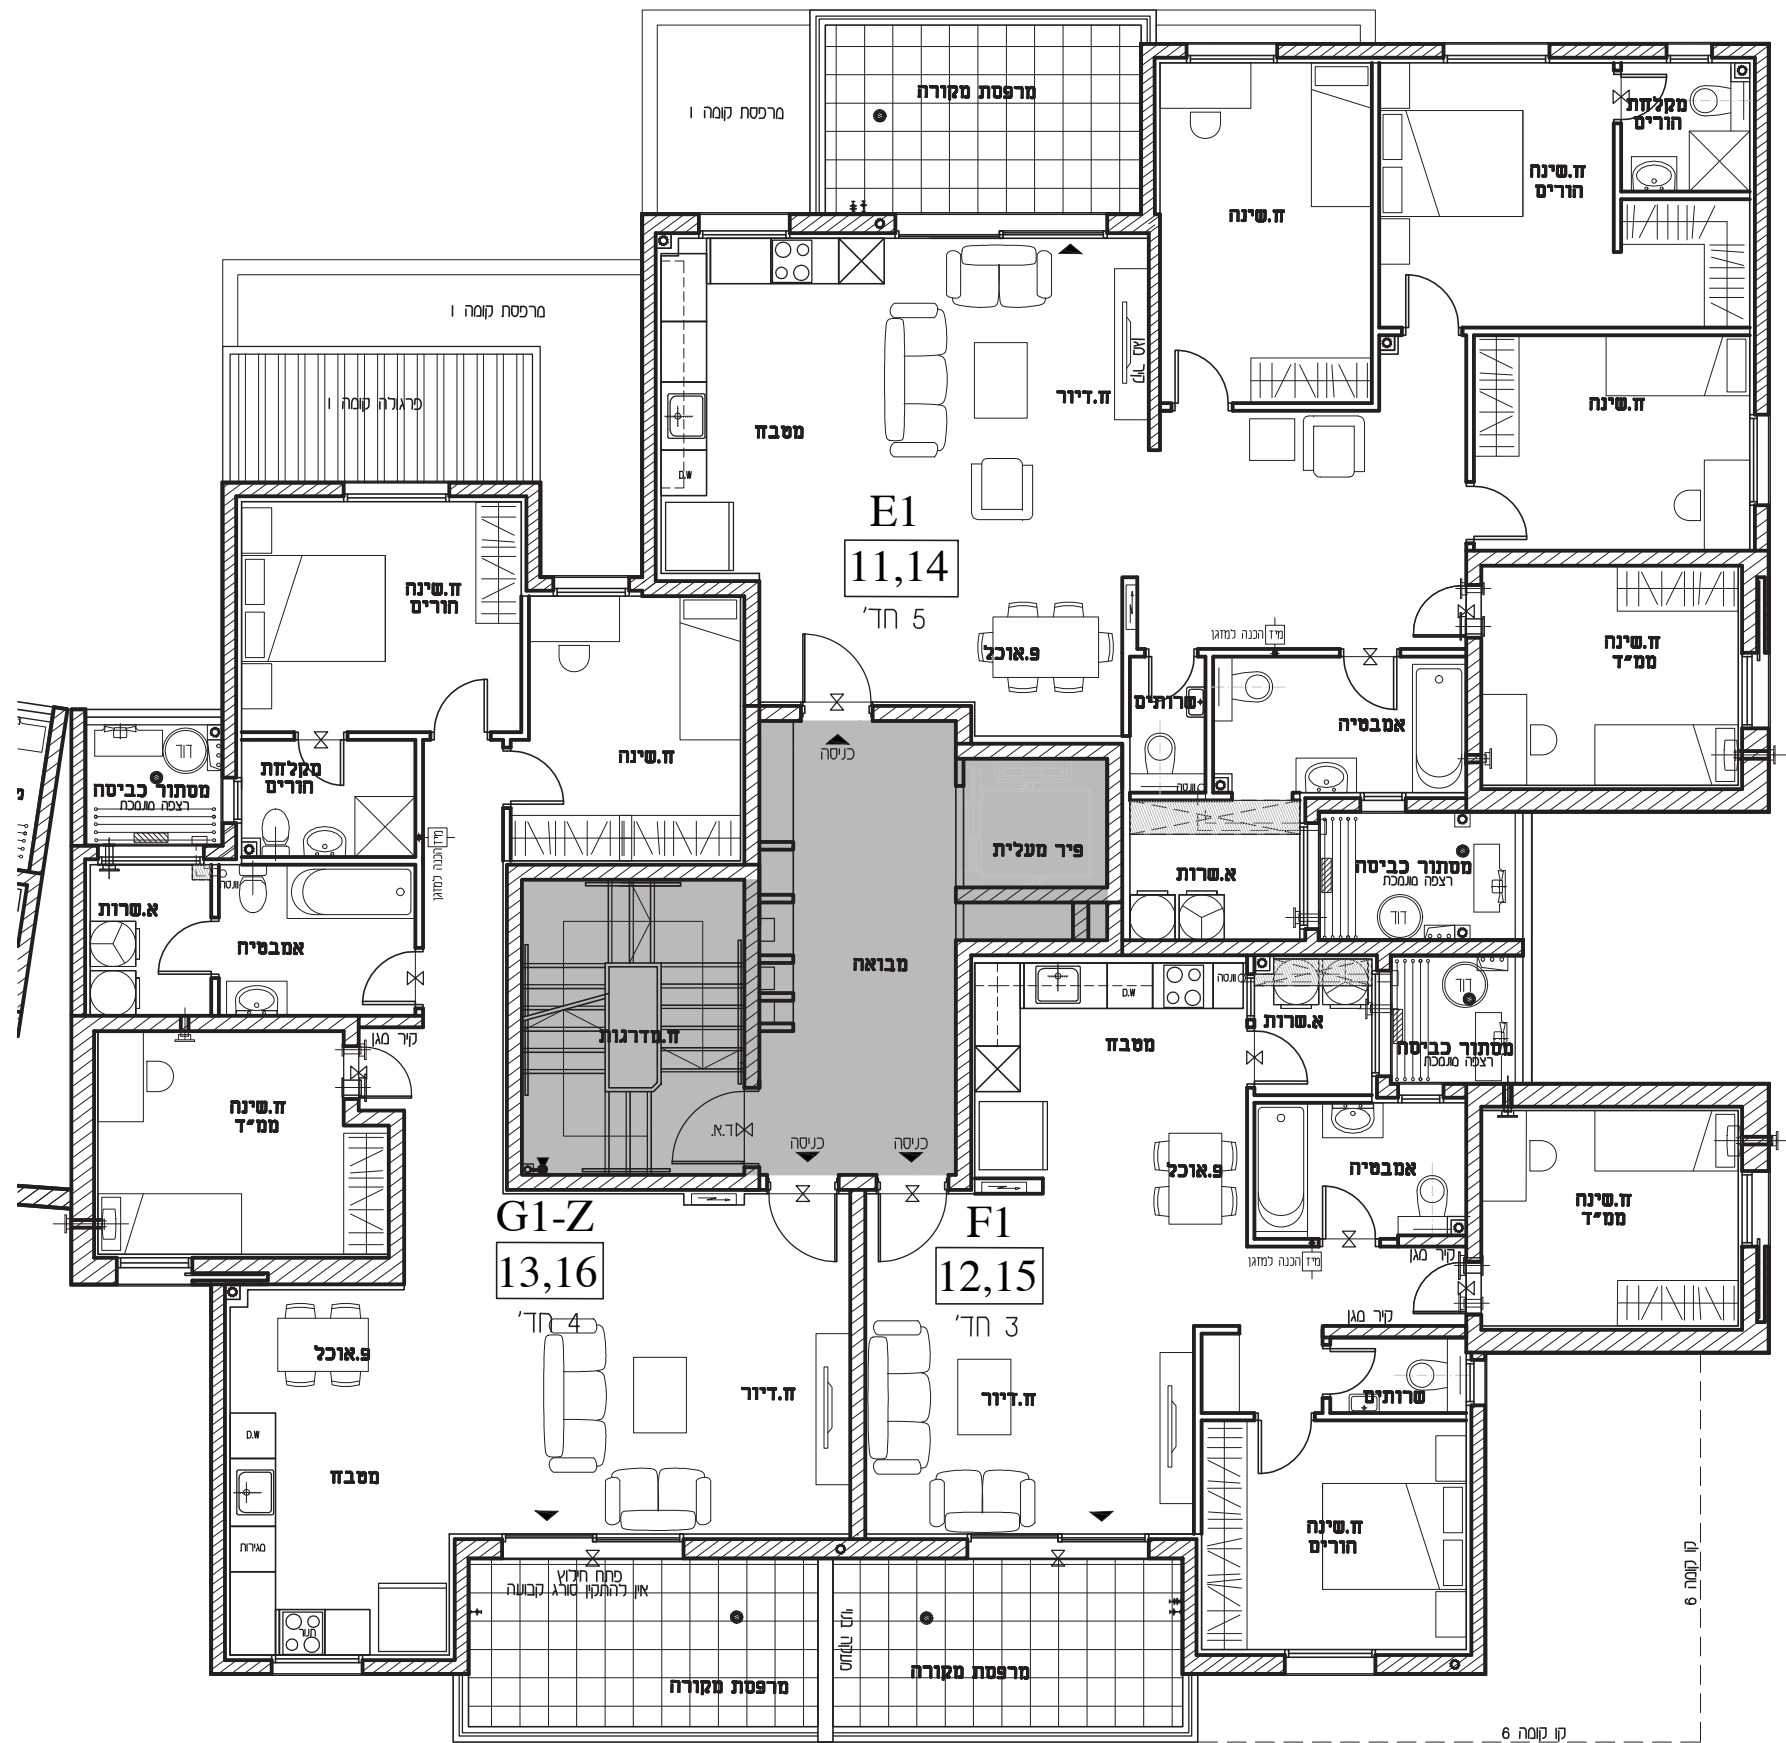

בנין 181 תוכנית קומה 4,5

קנ"מ 1:100



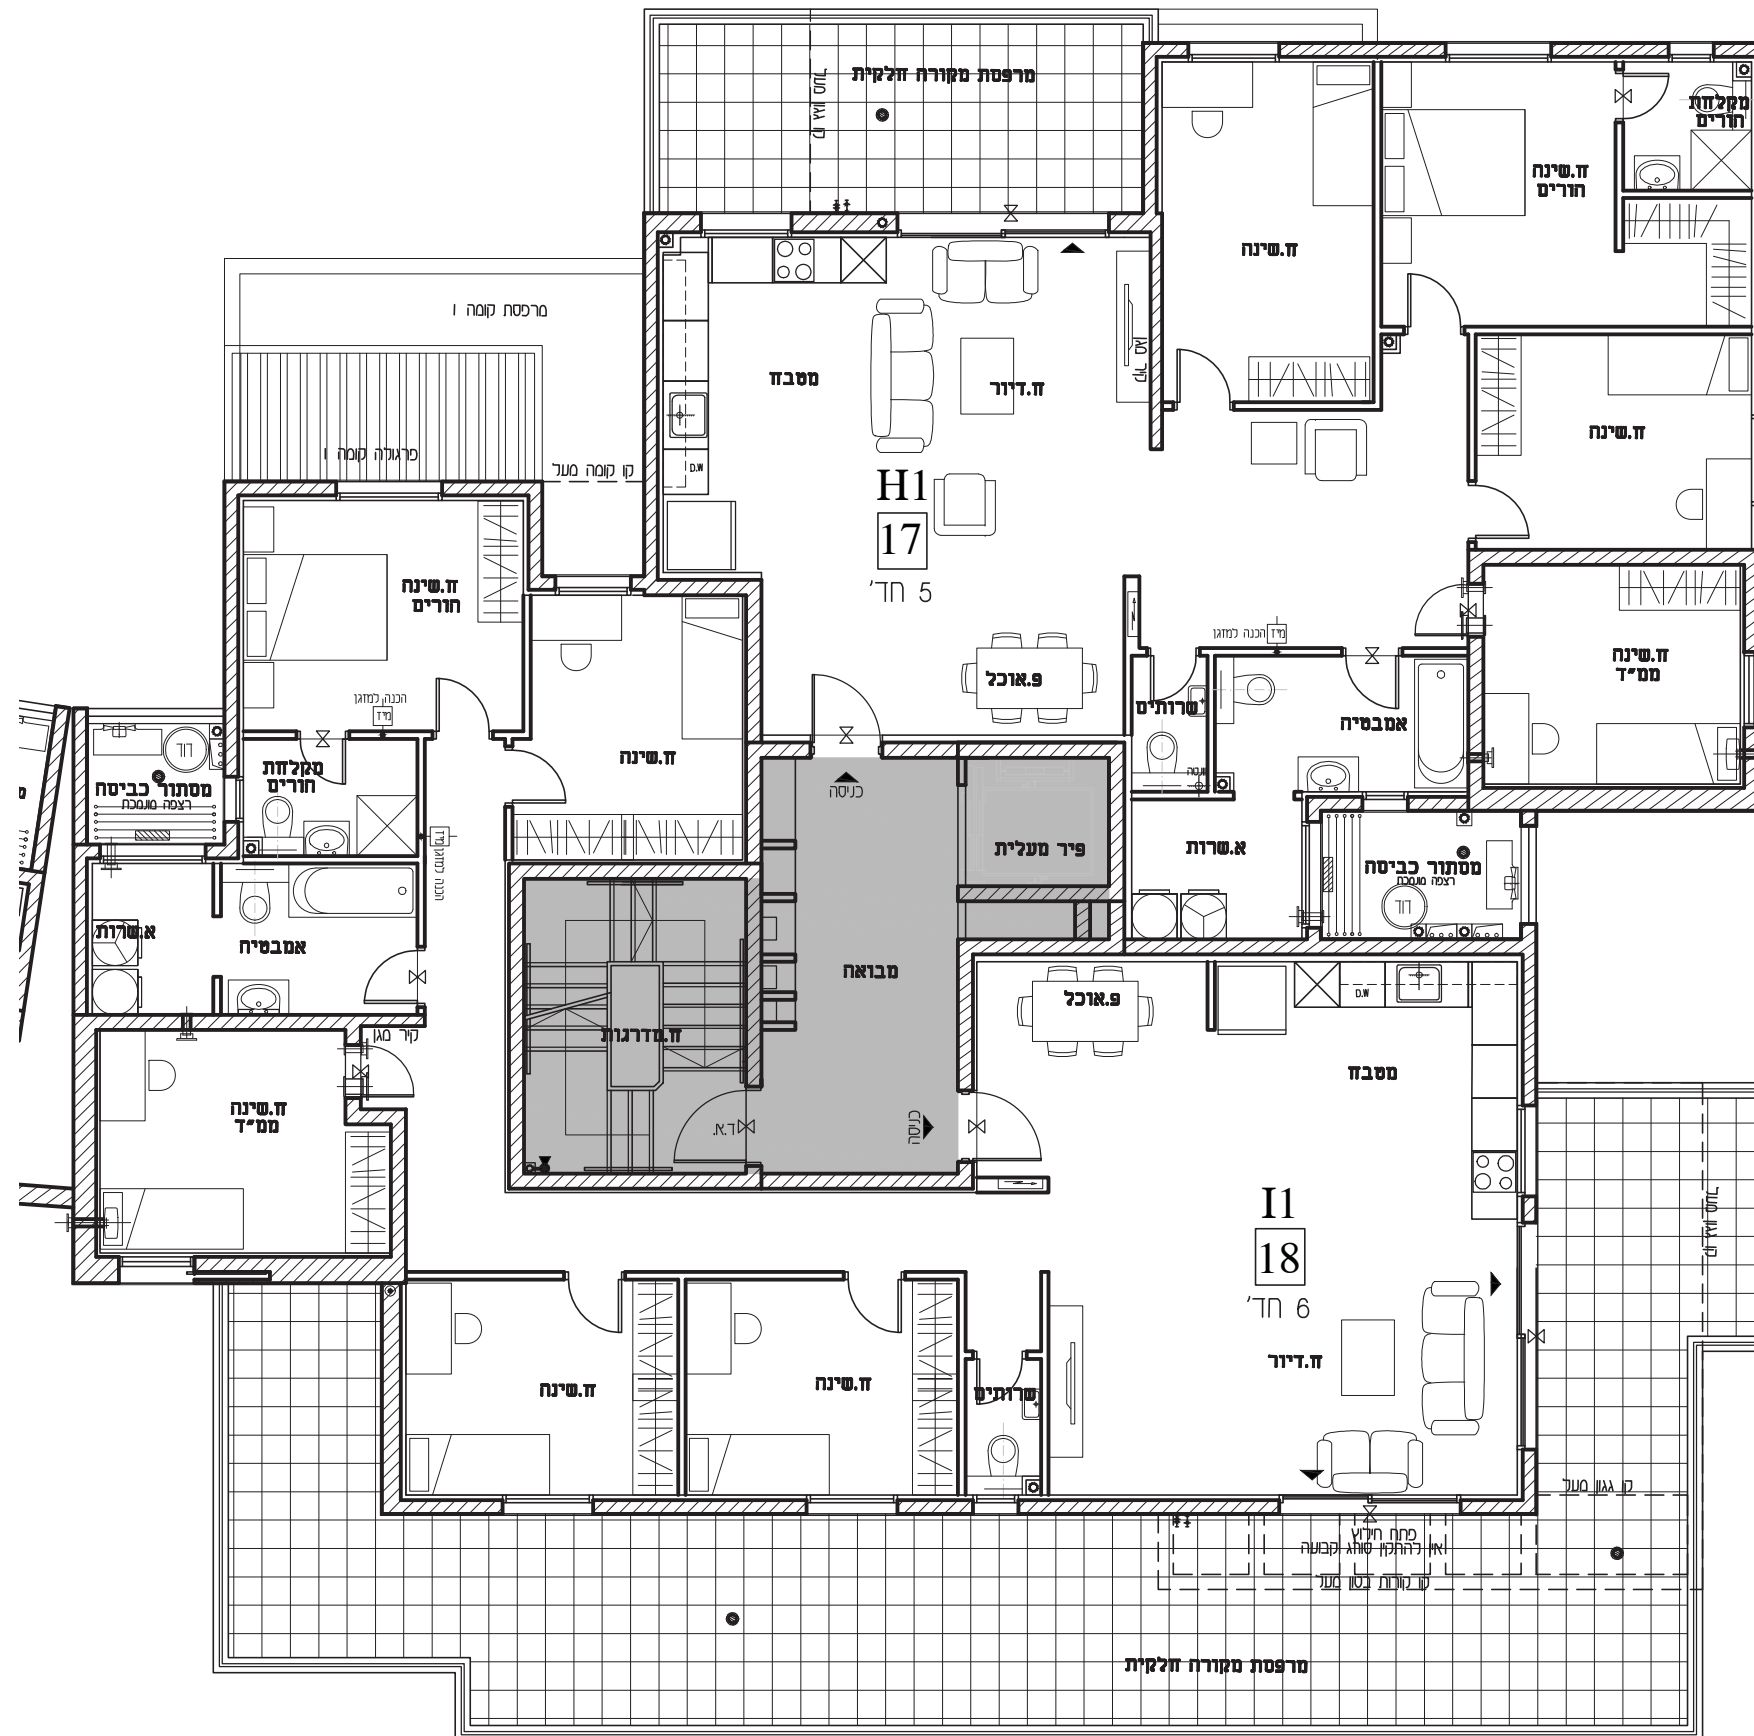

בנין 181 תוכנית קומה 6

קנ"מ 1:100



