



מתחם טורקיז 30
תכניות מכר

מגרש: 311-2, 311-1

בניין: 182, 184

טיפוס דירה: J1-Z 3 חדי


מספר קומה: קרקע

מספר דירה: 1


תאריך: 04.08.2020
מהדורה: 1

בכפוף לנספח מכר מס' 1
הערות כלליות

סכמה של מתחם: 30

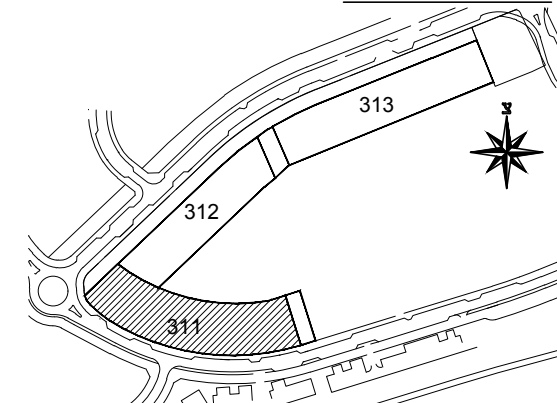

סכמה של מגרש: 311

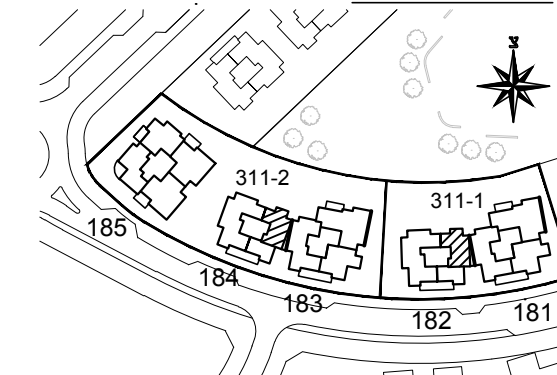

קנה מידה: 1:50

ליפובצקי נטליה


אדריכלים

שד' יצחק רגר 28, באר שבע
טל/פקס: 08-6235163
e-mail: n_liparch@012.net.il



דונה

חברה להנדסה ובנין בע"מ
ח.פ. 51-1543886

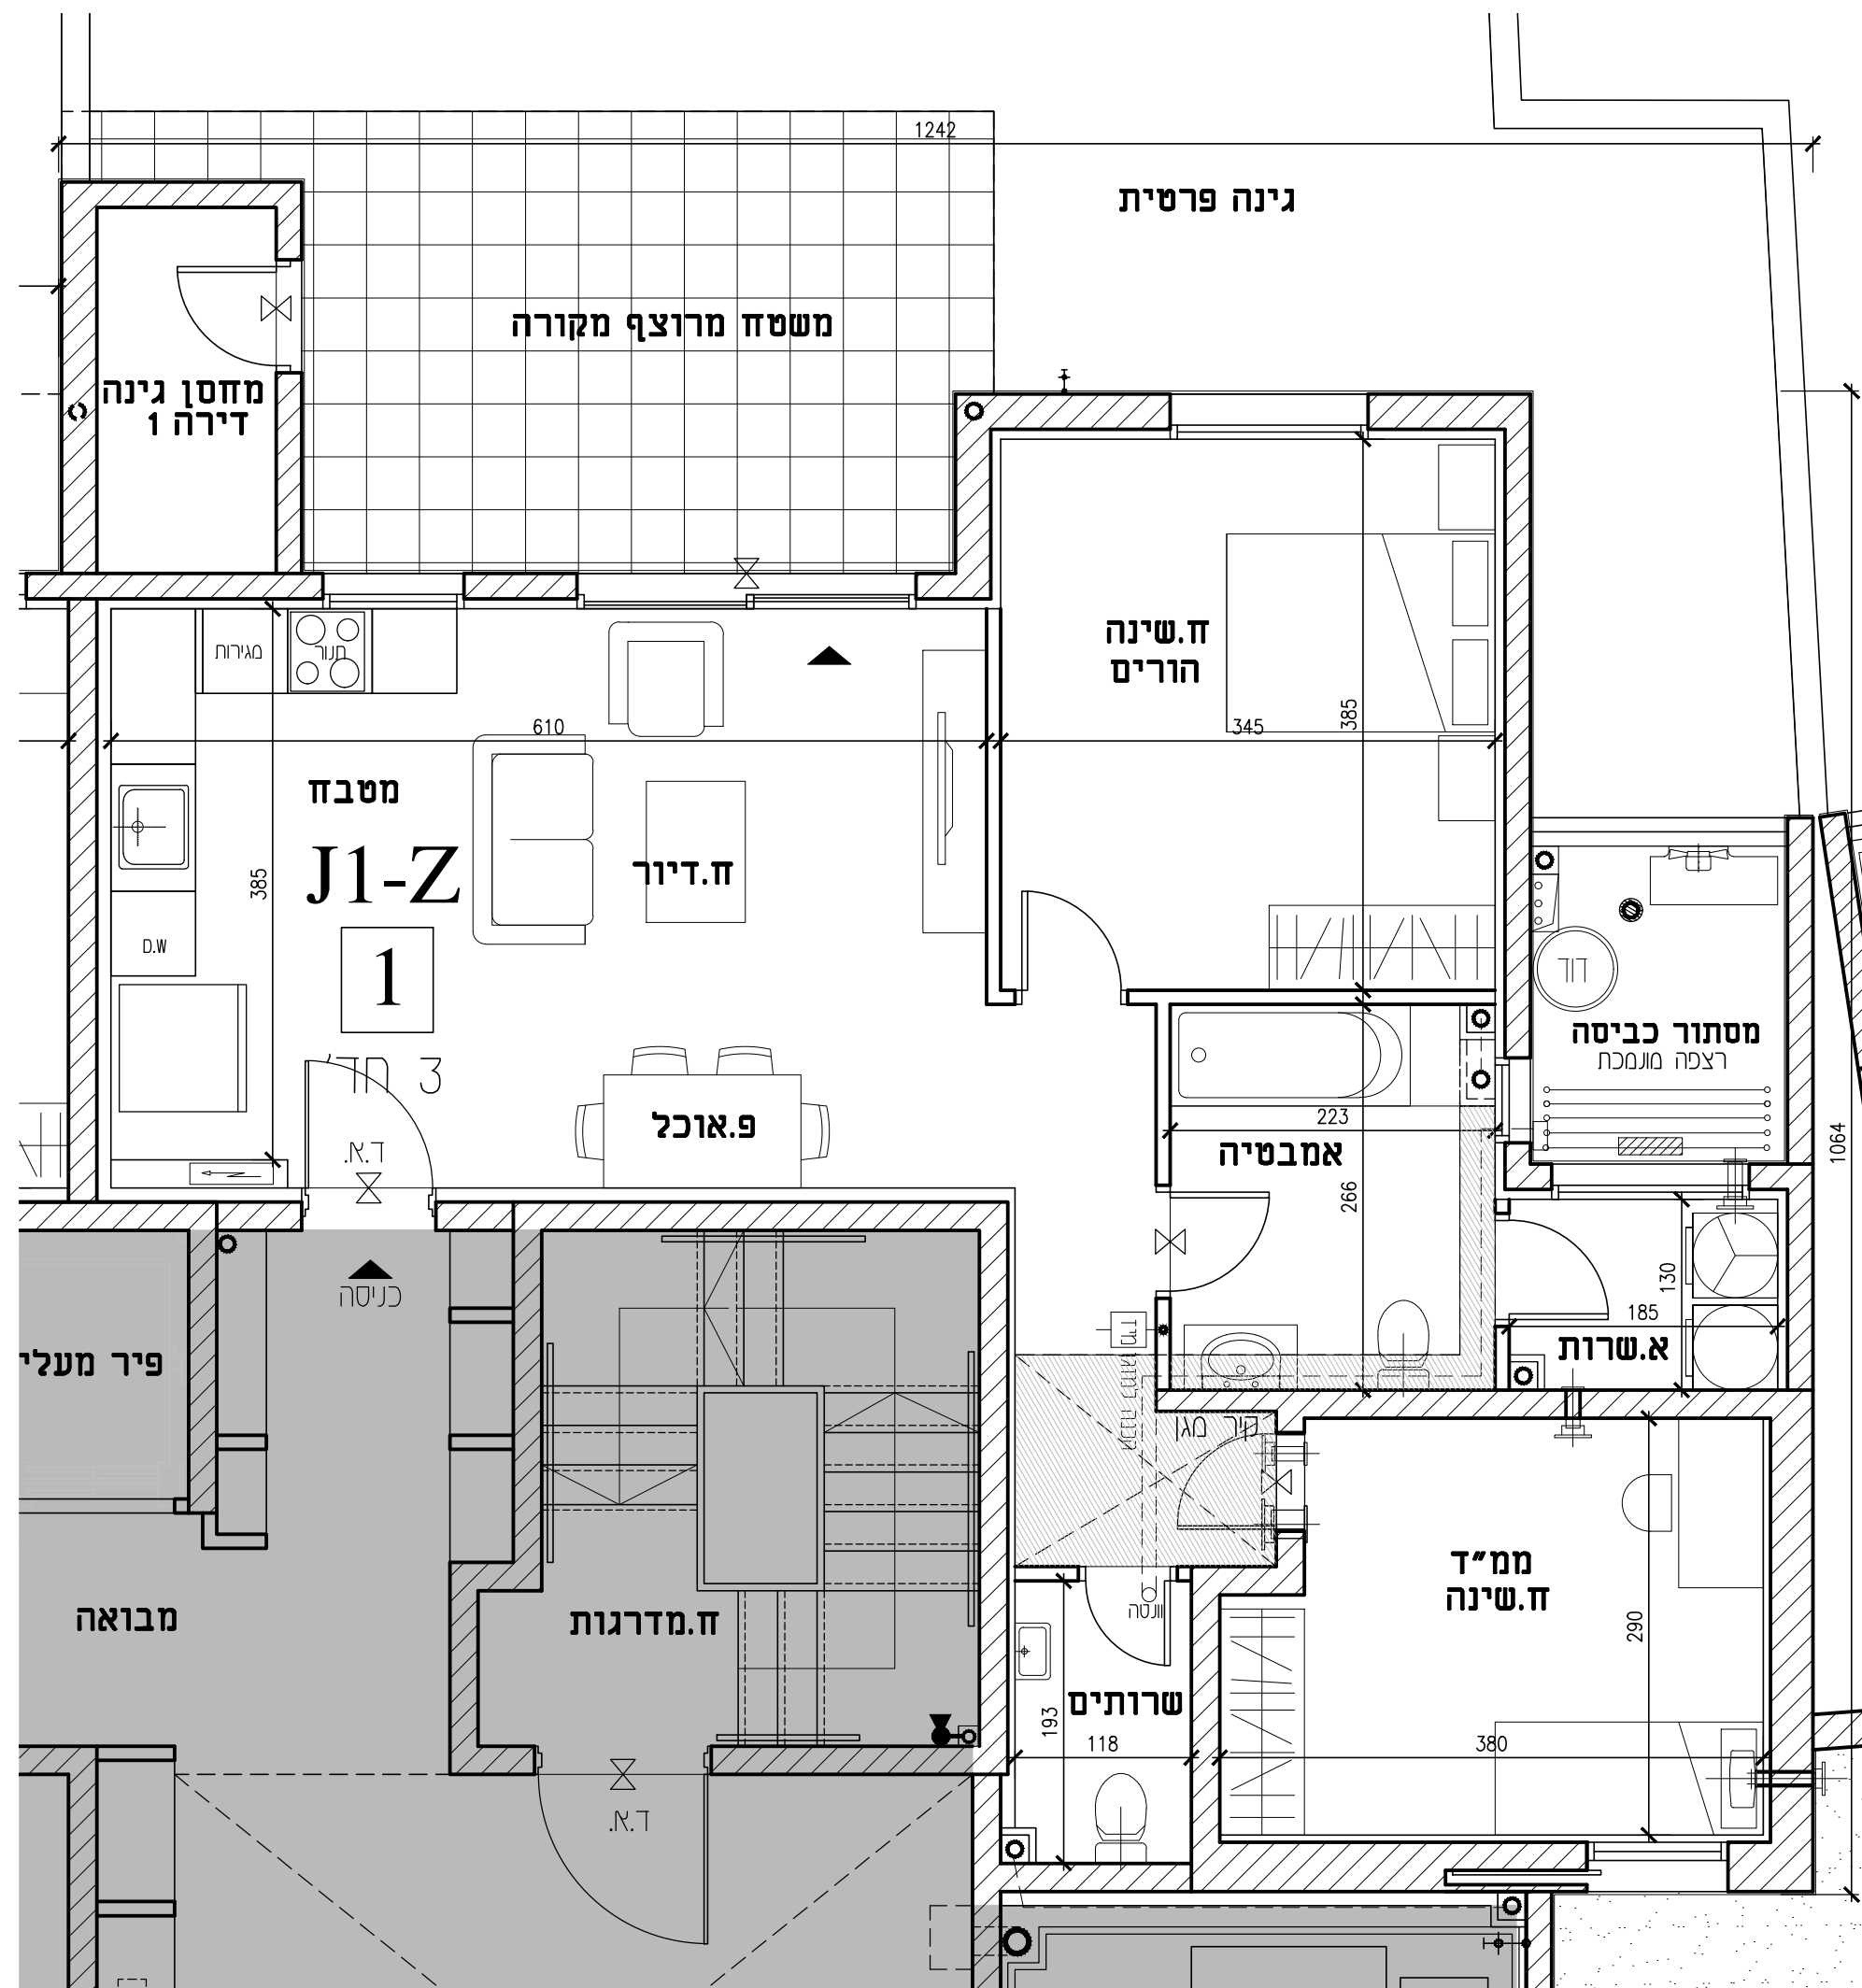

מתחם טורקיז 30
תכניות מכר


מגרש: 311

תכניות פיתוח


מהדורה:	1
תאריך:	04.08.2020

בכפוף לנספח מכר מס' 1
הערות כלליות

סכמה של מתחם: 30

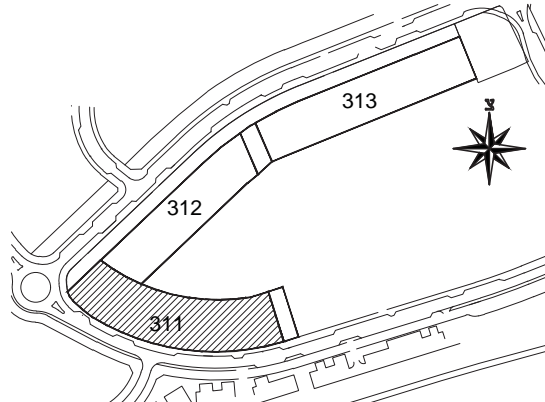

סכמה של מגרש: 311

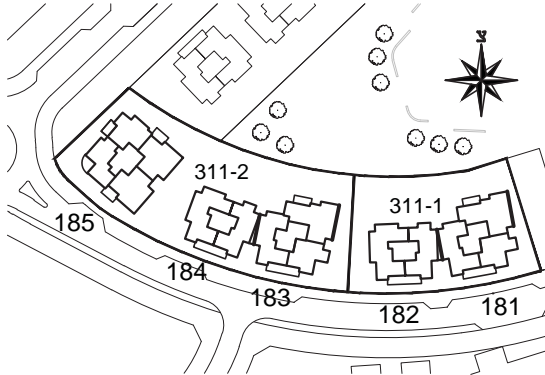

קנה מידה: 1:250

ליפובצקי נטליה
אדריכלים

שד' יצחק רגר 28, באר שבע
טל/פקס: 08-6235163
e-mail: n_liparch@012.net.il



דונה
חברה להנדסה ובנין בע"מ
ח.פ. 51-1543886



- הערות:
- עומק המילוי בחצרות פרטיות מעל תקרת מרתף לא מאפשר שתילת עצים
 - אין למקם בריכות שחיה בחצרות פרטיות מעל תקרת מרתף ללא אישור מהנדס

