

מתחם טורקיז 30
תכניות מכר

מגרש: 1-311-2, 311-1

בניין: **182,184**

טיפוס דירה: **K1-Z** 4 חדי


מספר קומה: קרקע

מספר דירה: **2**


מהדורה: **1**
תאריך: **04.08.2020**

בכפוף לנספח מכר מסי 1
הערות כלליות

סכמה של מתחם: **30**

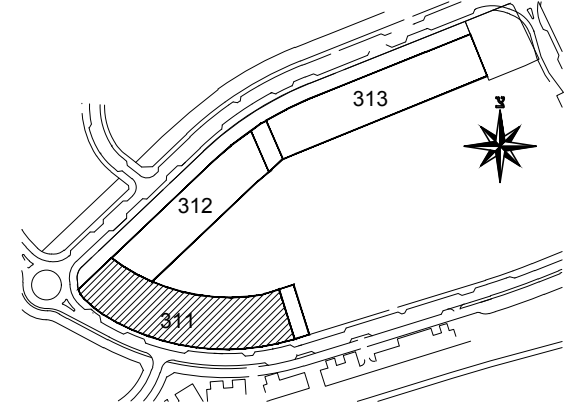

סכמה של מגרש: **311**

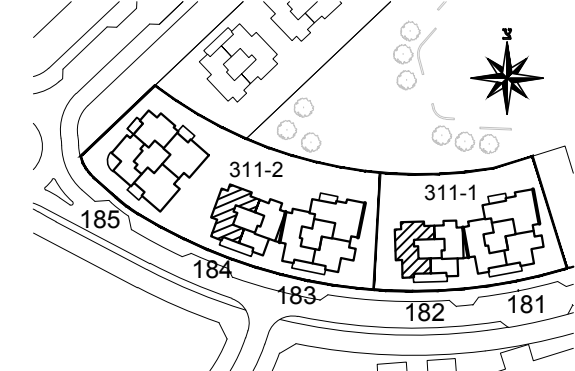

קנה מידה: 1:50


ליפובצקי נטליה

אדריכלים
שד' יצחק רגר 28, באר שבע
טל/פקס: 08-6235163
e-mail: n_liparch@012.net.il



דונה

חברה להנדסה ובנין בע"מ
ח.פ. 51-1543886

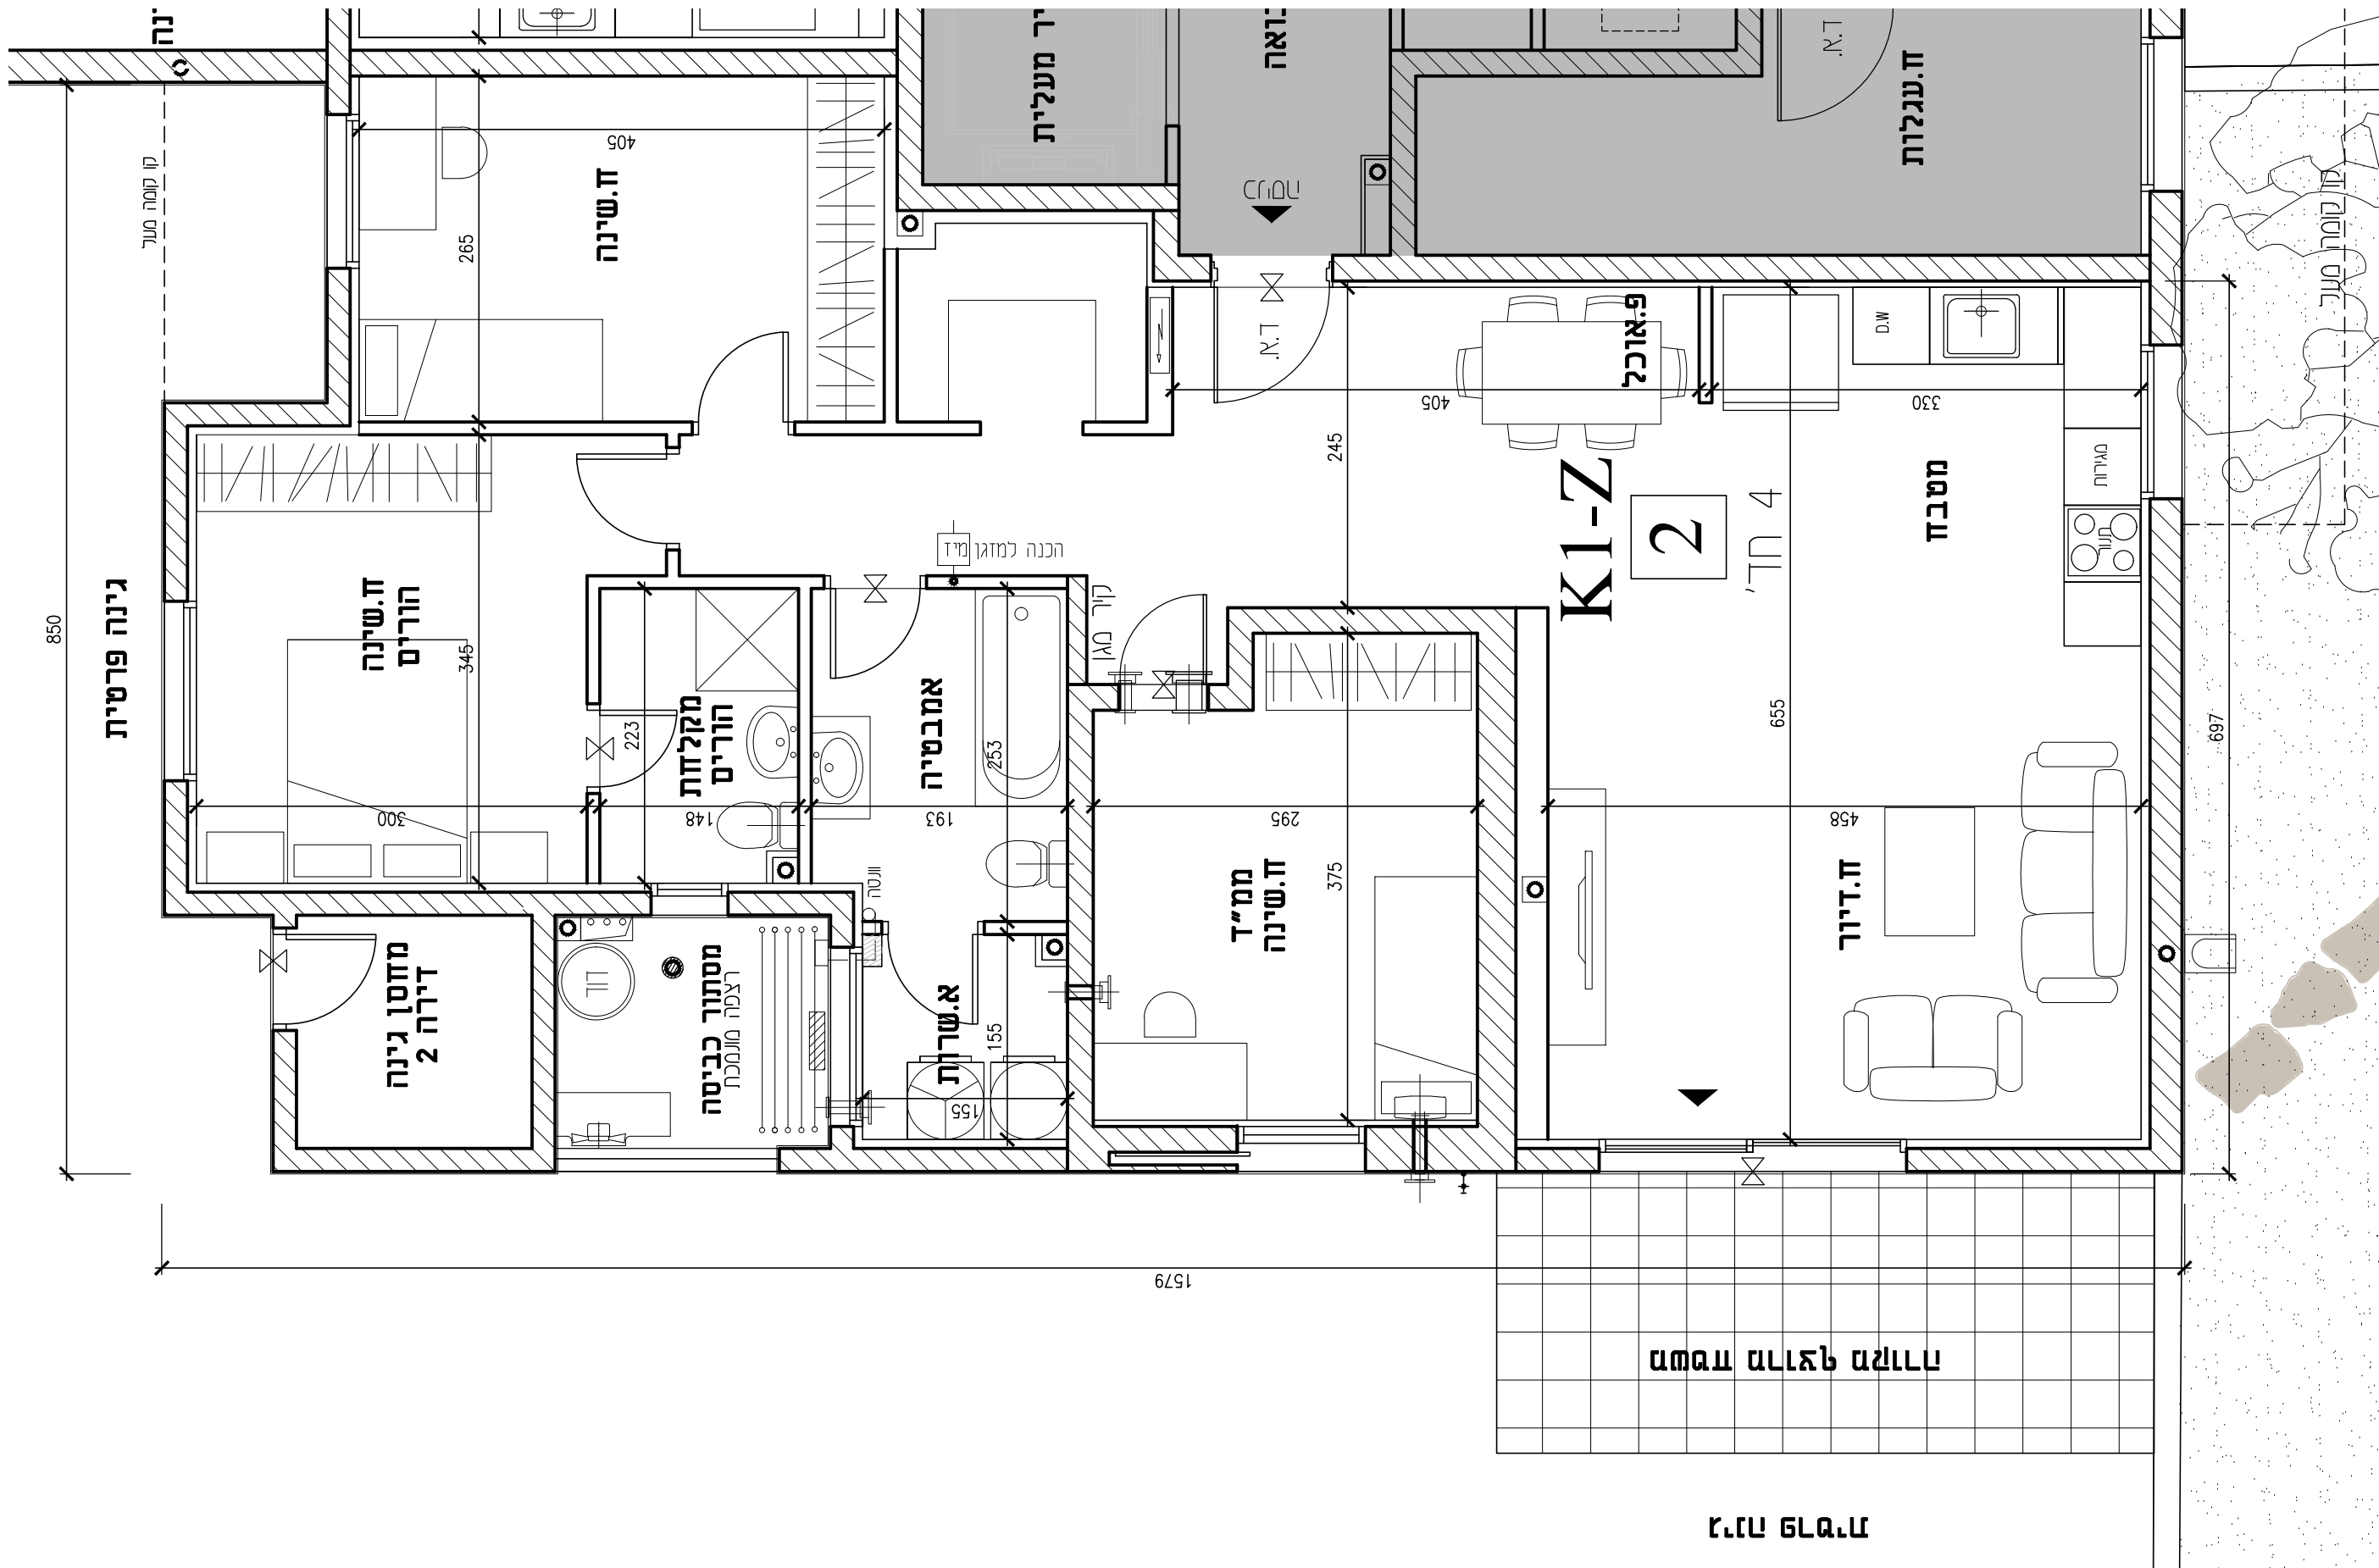



גנין מסותף

גנין פרטית
181\1

גנין פרטית
181\2

311-1

גנין פרטית
182\1

גנין פרטית
182\2

גנין פרטית
183\1

גנין פרטית
183\2

311-2

גנין פרטית
184\1

גנין פרטית
184\2

A1-Z 1

B1-Z 2

J1-Z 1

K1-Z 2

A1-Z 1

B1-Z 2

J1-Z 1

K1-Z 2

מחסן 101

מחסן 102

מחסן 103

מחסן 201

מחסן 202

מחסן 203

מחסן 184

מחסן 183

מחסן 182

מחסן 181

±0.00

+180.90

±0.00

+179.85

±0.00

+178.60

±0.00

+177.50

סדר גז

קר מרתף

קר מרתף

קר מרתף

קר מרתף

קר מרתף

קר מרתף

קר מרתף

קר מרתף

גנין מסותף

גנין מסותף

גנין מסותף

גנין מסותף

גנין מסותף

גנין מסותף

גנין מסותף

רחבת הערוכות

רחבת הערוכות

רחבת הערוכות

רחבת הערוכות

רחבת הערוכות