
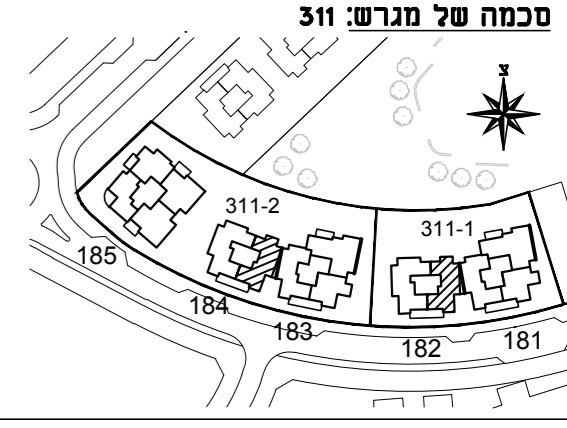


מתחם טורקיז 30
תכניות מכר

מגרש: 311-2, 311-1
בניין: 182, 184
טיפוס דירה: N1-Z
מספר קומה: 3, 4, 5
מספר דירה: 7, 9, 11
מהדורה: 1
תאריך: 04.08.2020
בכפוף לנספח מכר מסי 1
הערות כלליות

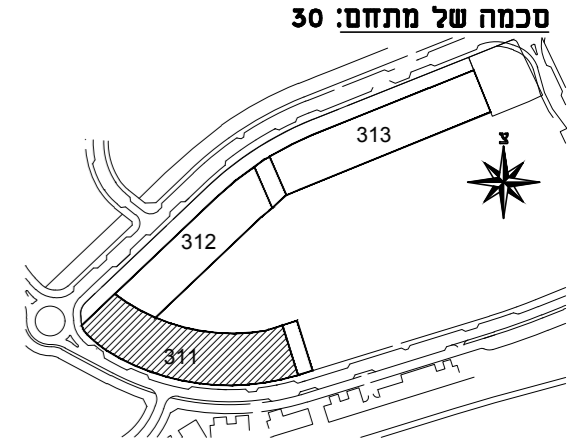


קנה מידה: 1:50

ליפובצקי נטליה

אדריכלים
שד' יצחק רגר 28, באר שבע
טל/פקס: 08-6235163
e-mail: n_liparch@012.net.il



דונה
חברה להנדסה ובנין בע"מ
ח.פ. 51-1543886

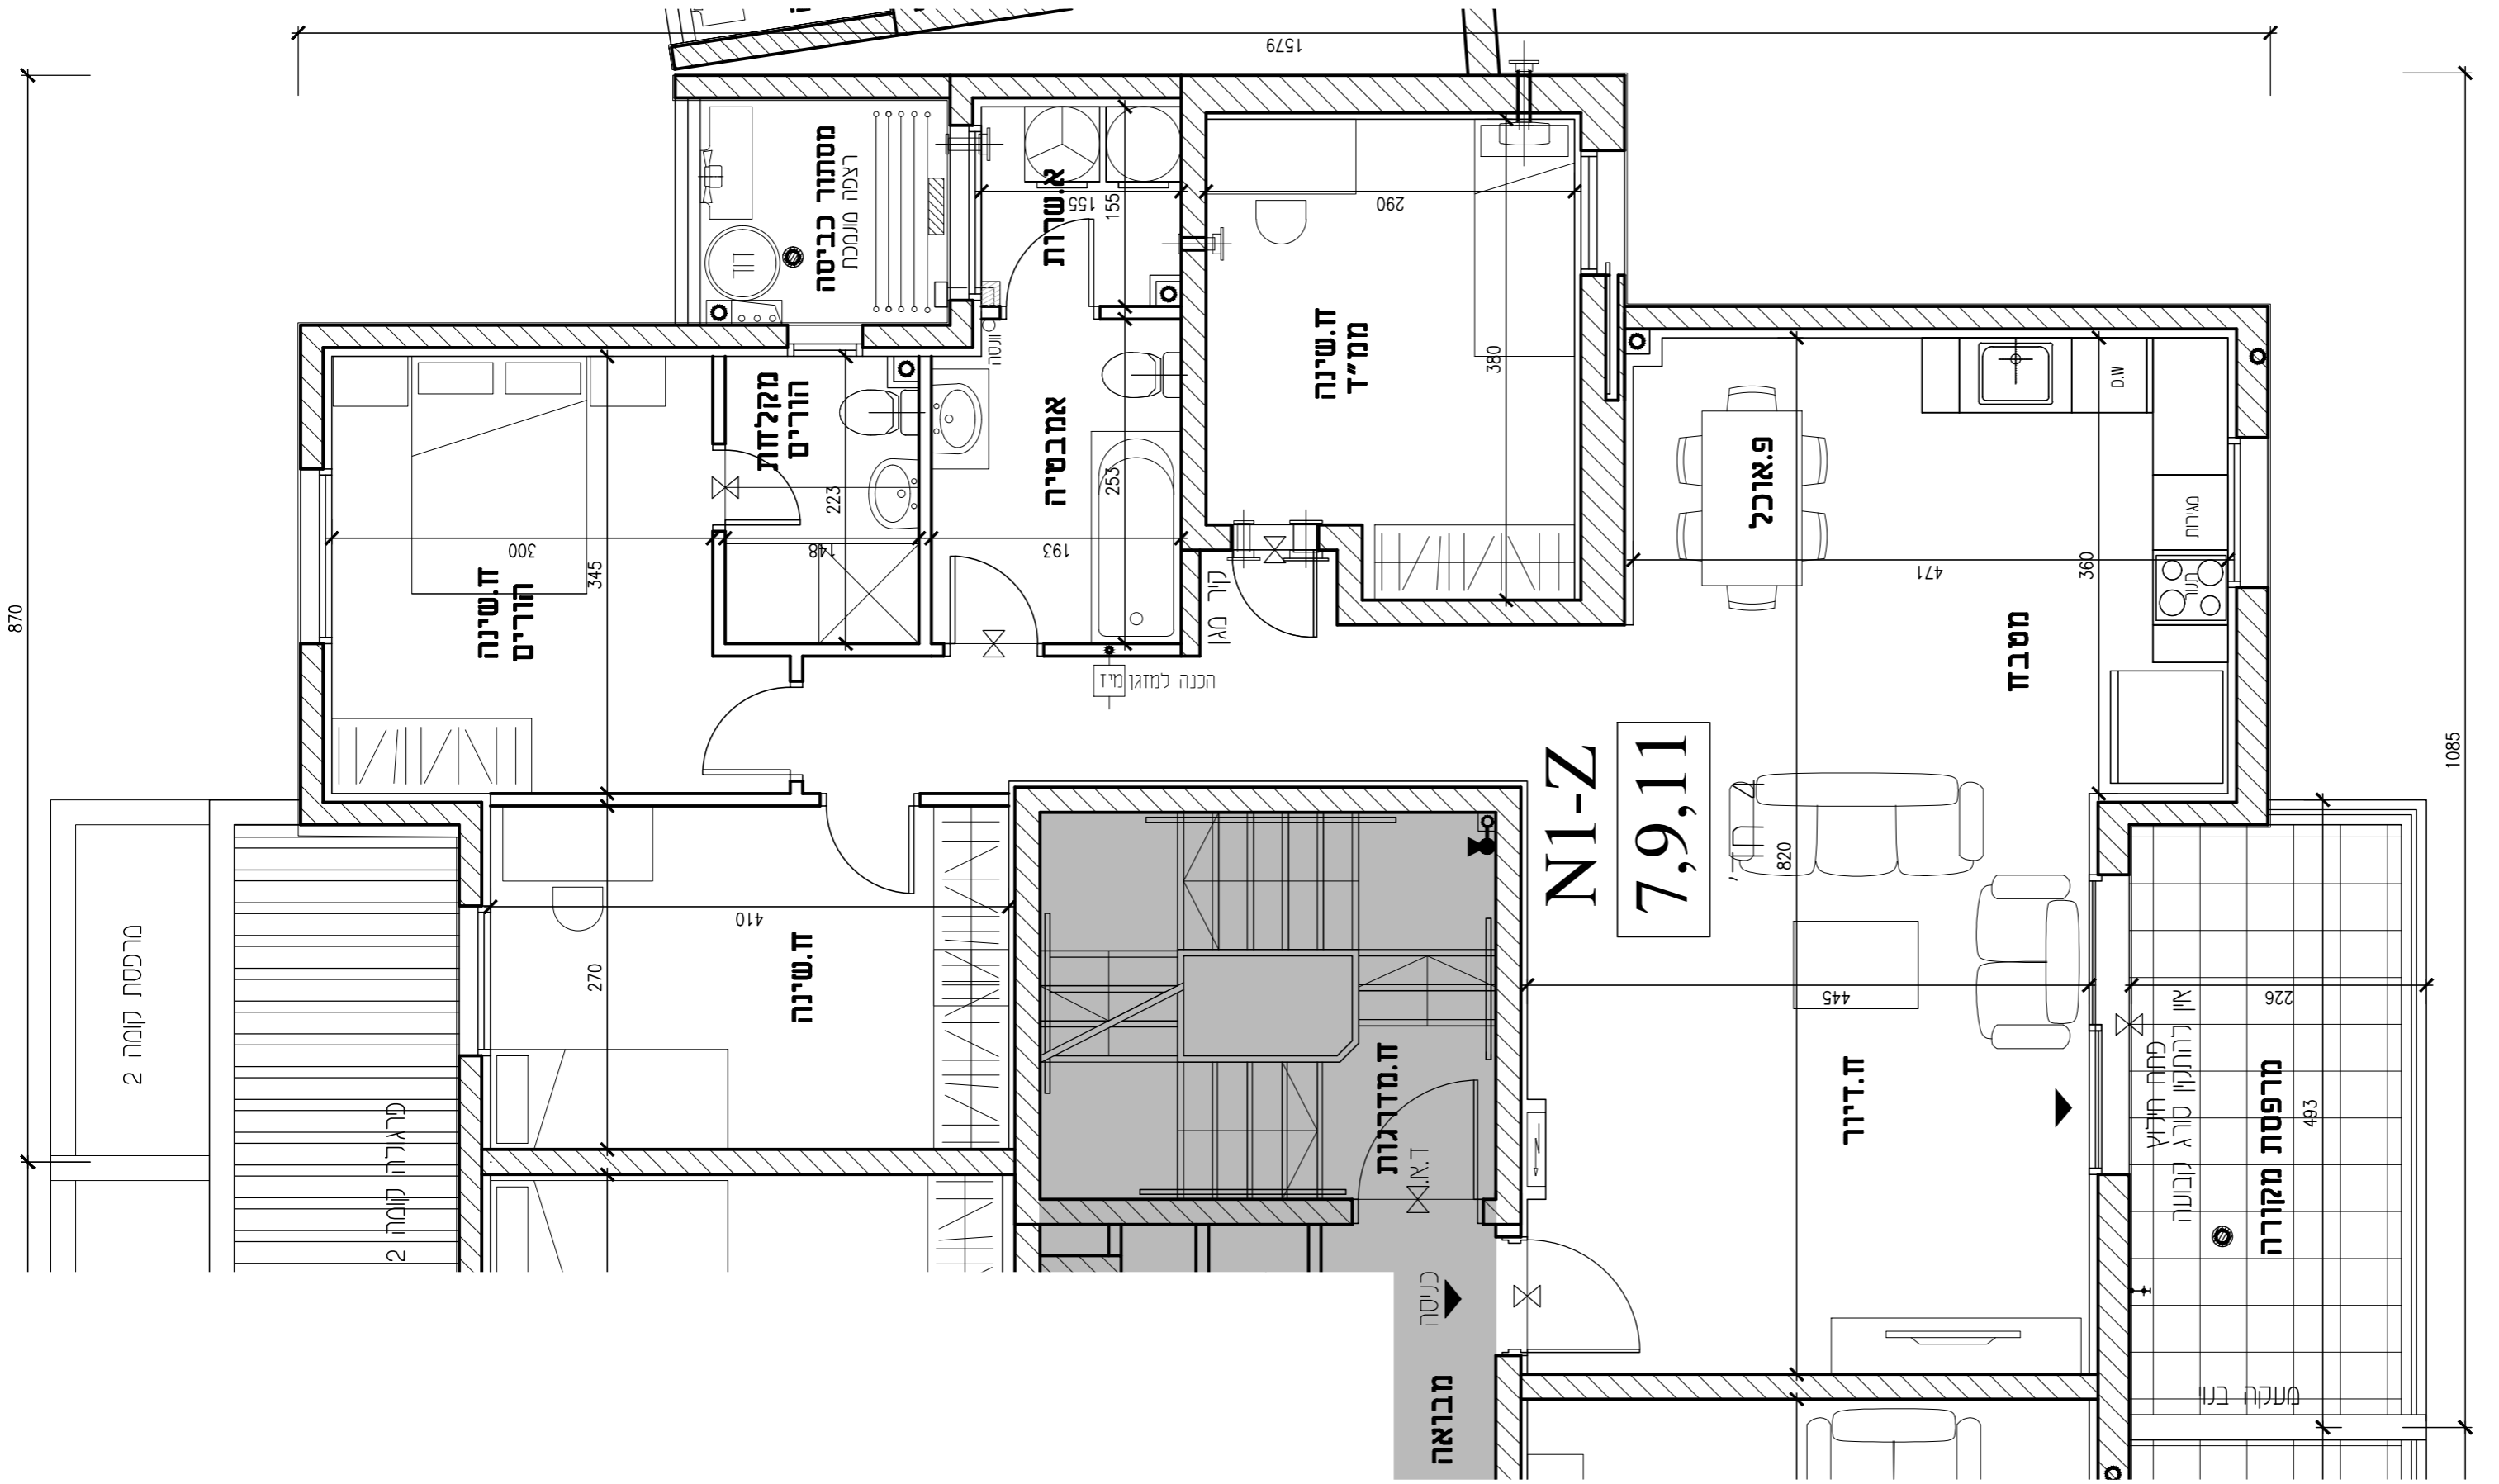

N1-Z
7, 9, 11

870

1085

מרכסת קומה 2

מראיה קומה 2

מבואה

ח.מדריגות

ח.שינה

ח.שינה

מקלחות

אמבטיה

אשרות

מטבח כביסה

ח.שינה

פ.אוכל

מטבח

ח.דיור

מרפסת מקורה

אין להתקין סורג קבועה

שטחה בנו

כניסה

1579

290

380

471

360

820

445

226

493

300

345

223

148

270

410

253

155

155