

יציאה לחניה חתומה  
יציאה מרחפת


נלייית לחניון עליון

103-2

103-2

תכנית קומה 3-  
בנין 734, 733  
קנה"מ 1:100



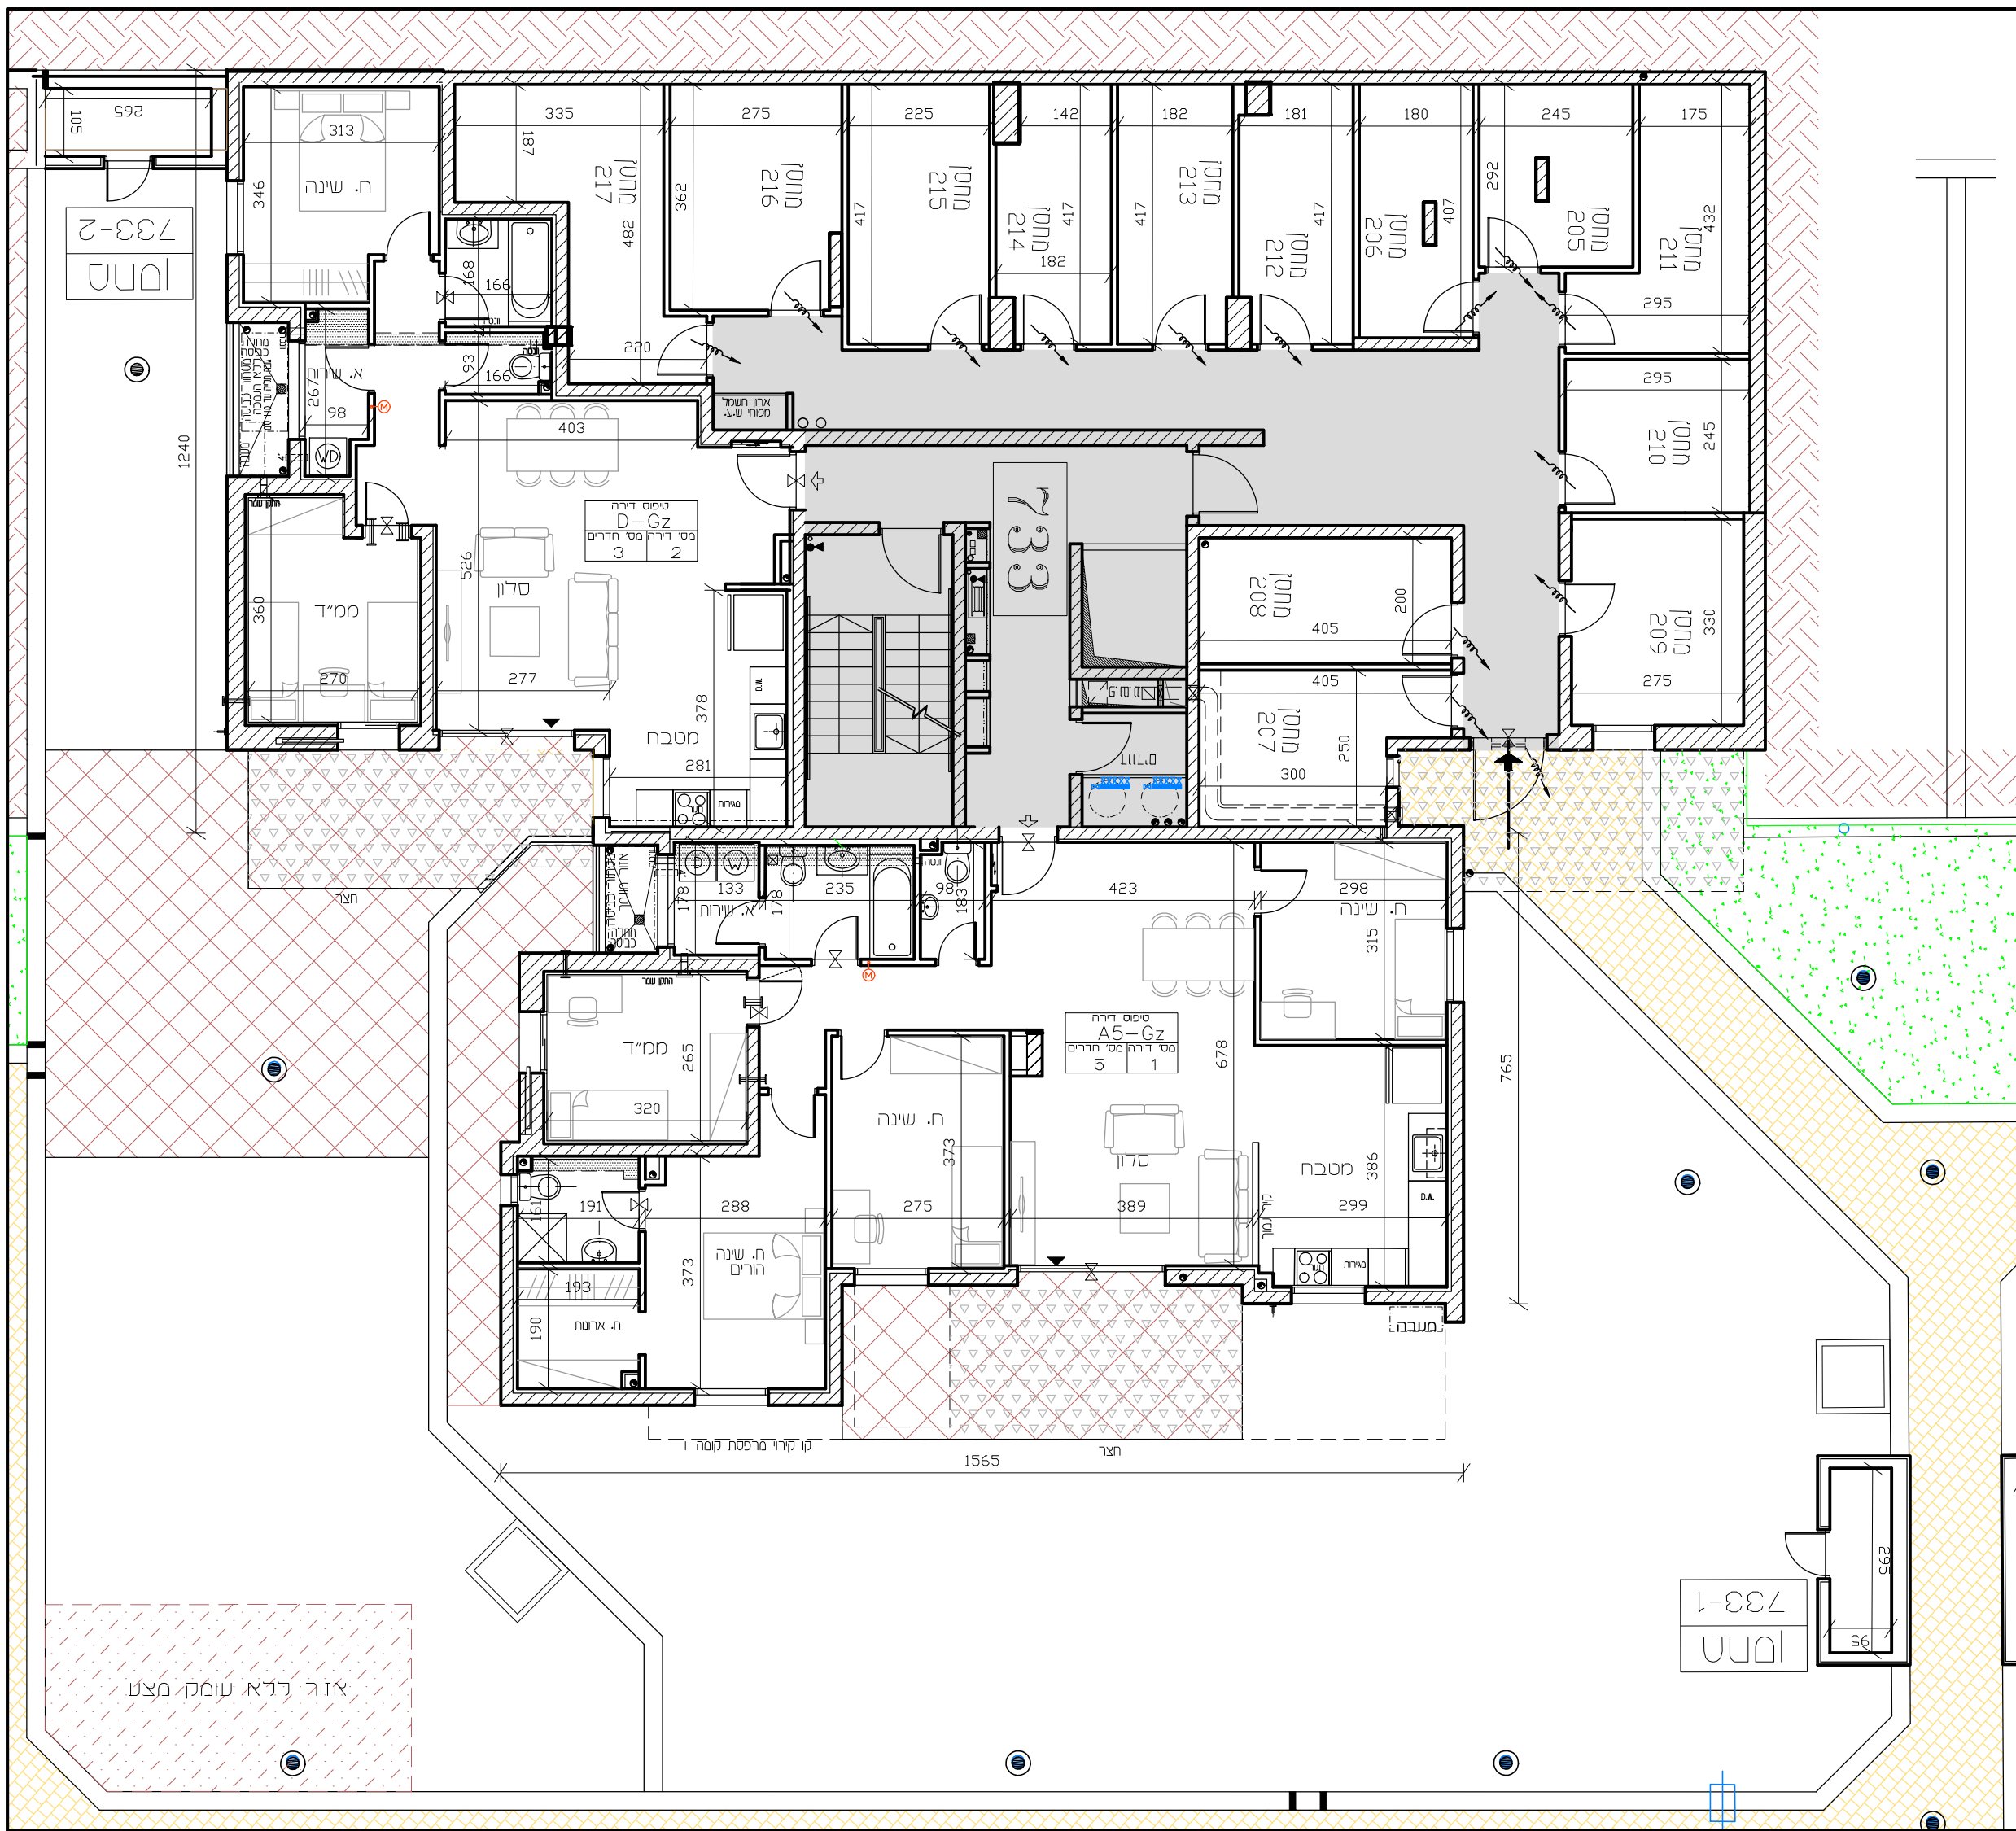


תכנית קומה 2-  
 בנין 733  
 ה"ח 1:100



אזור נדא שומק מצע


733-1  
 מחסן



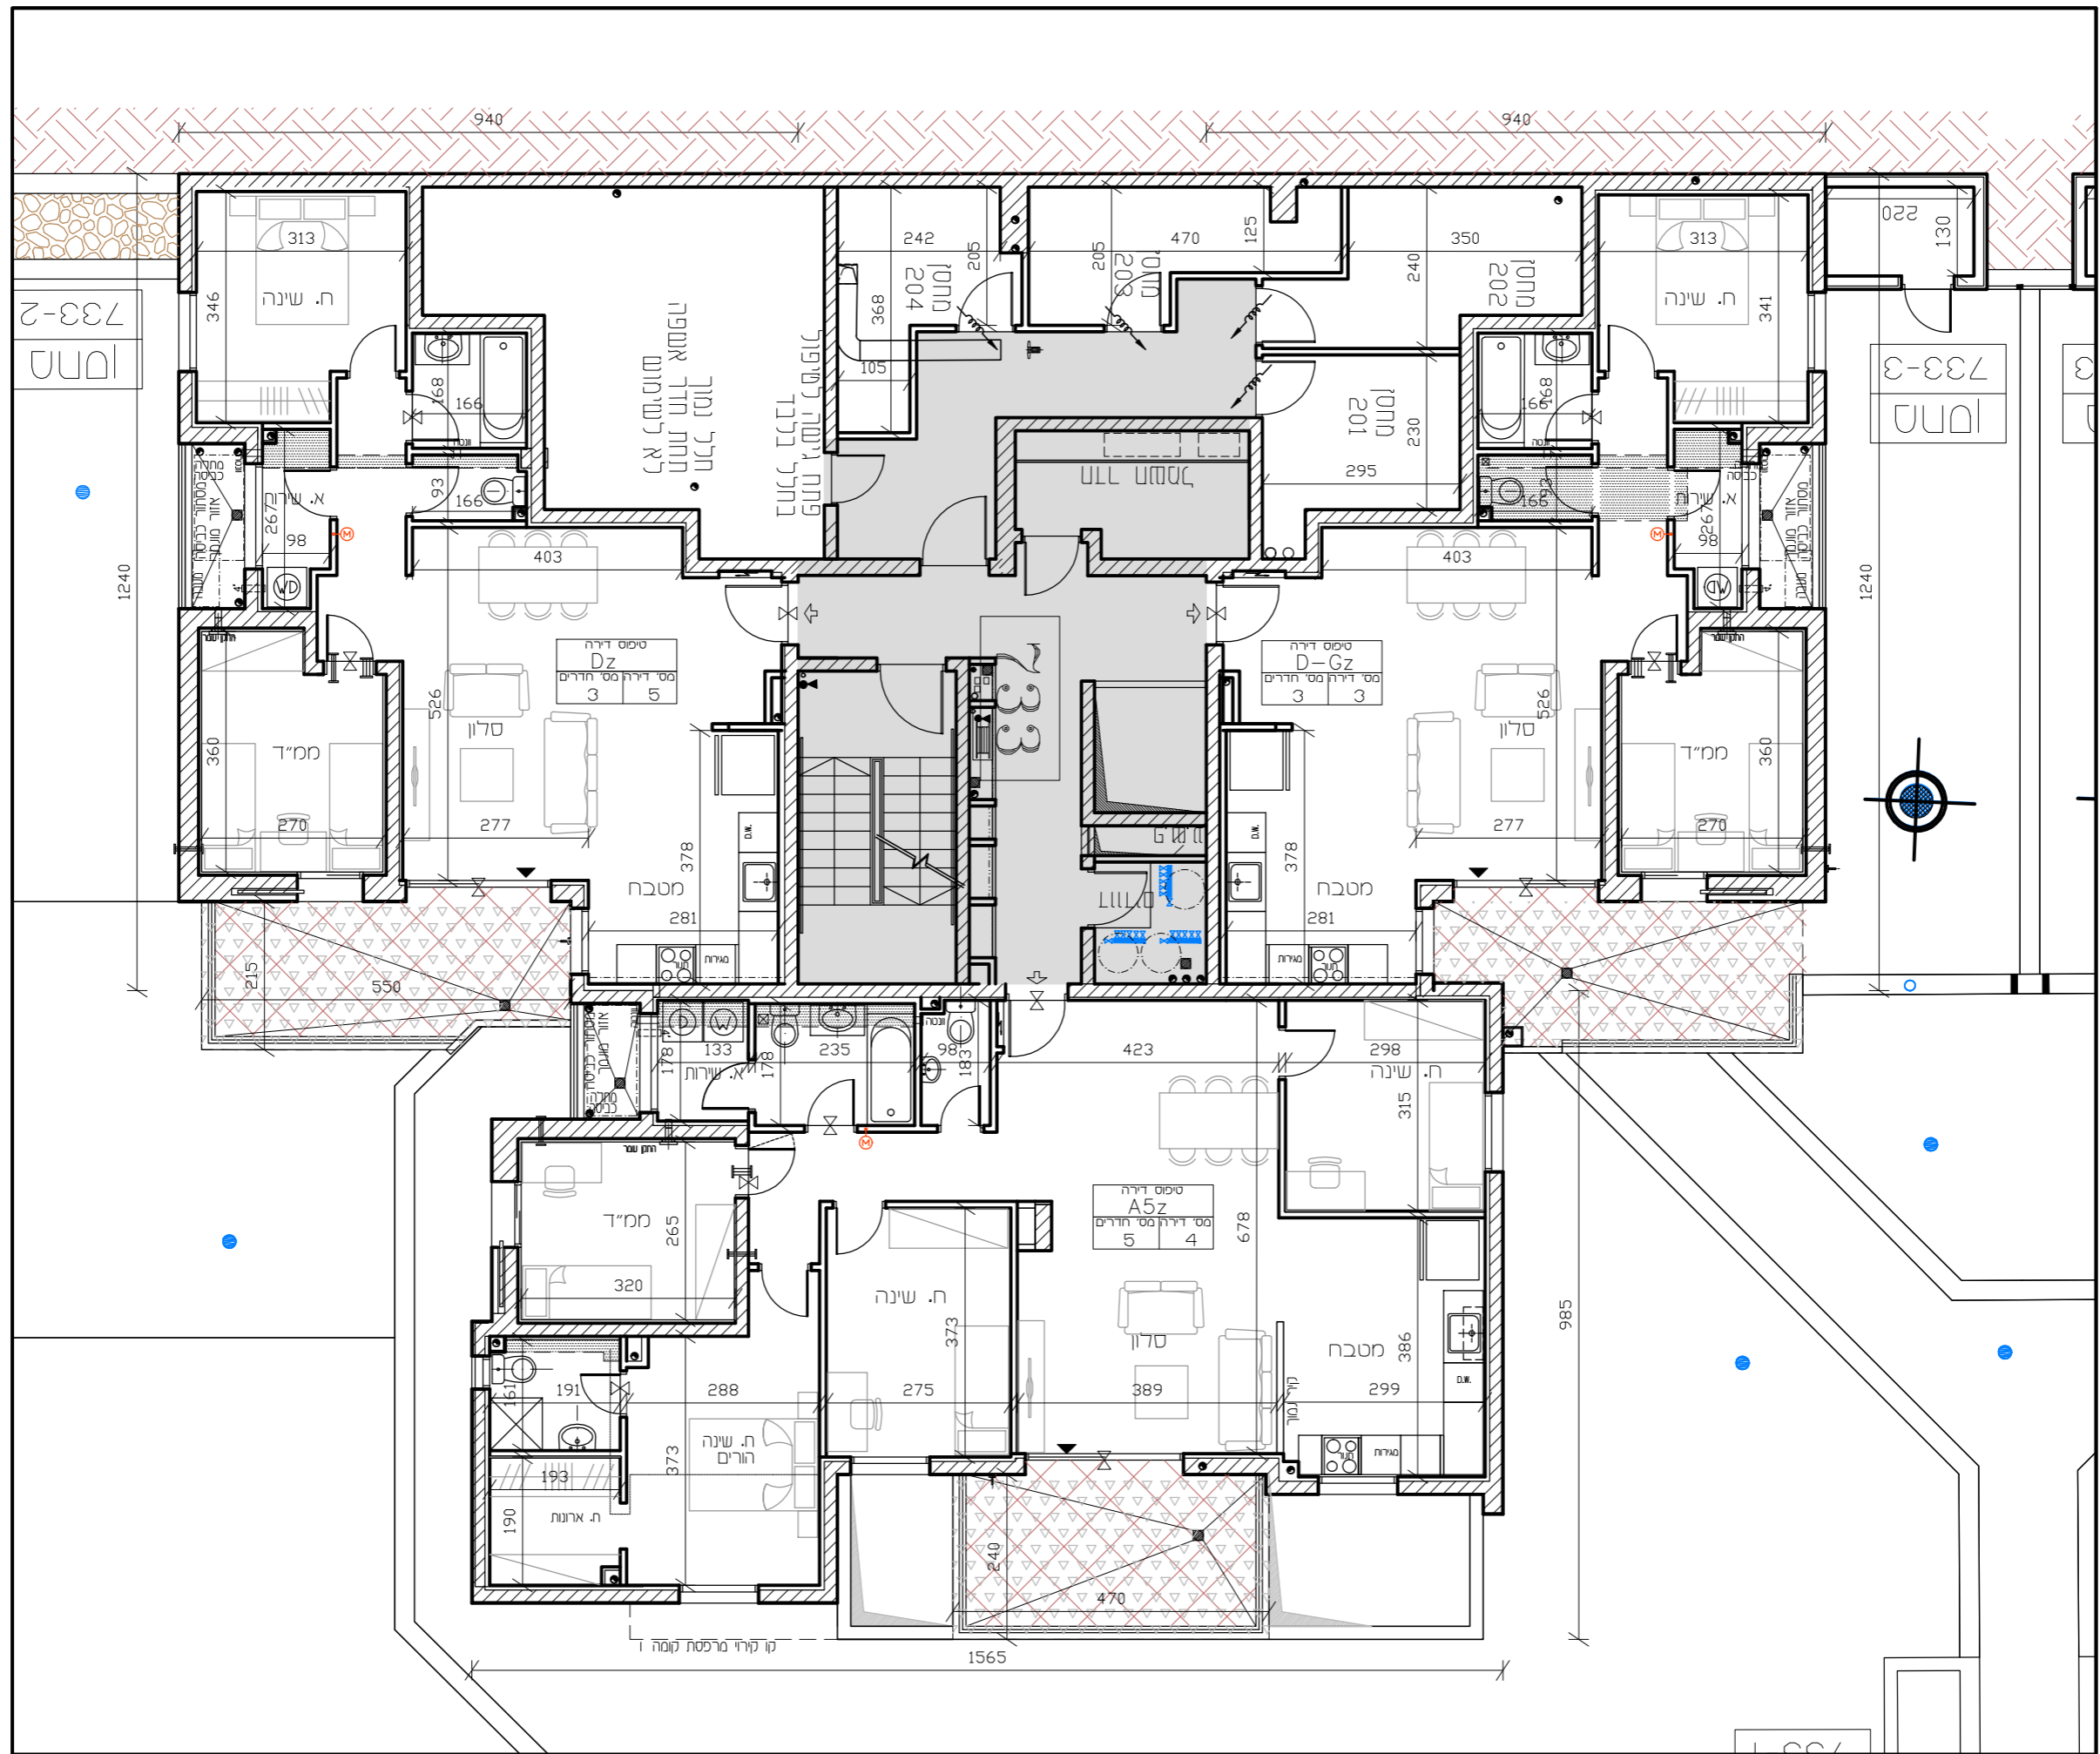


תכנית קומה ו-  
 בנין 733  
 קנים 1:100



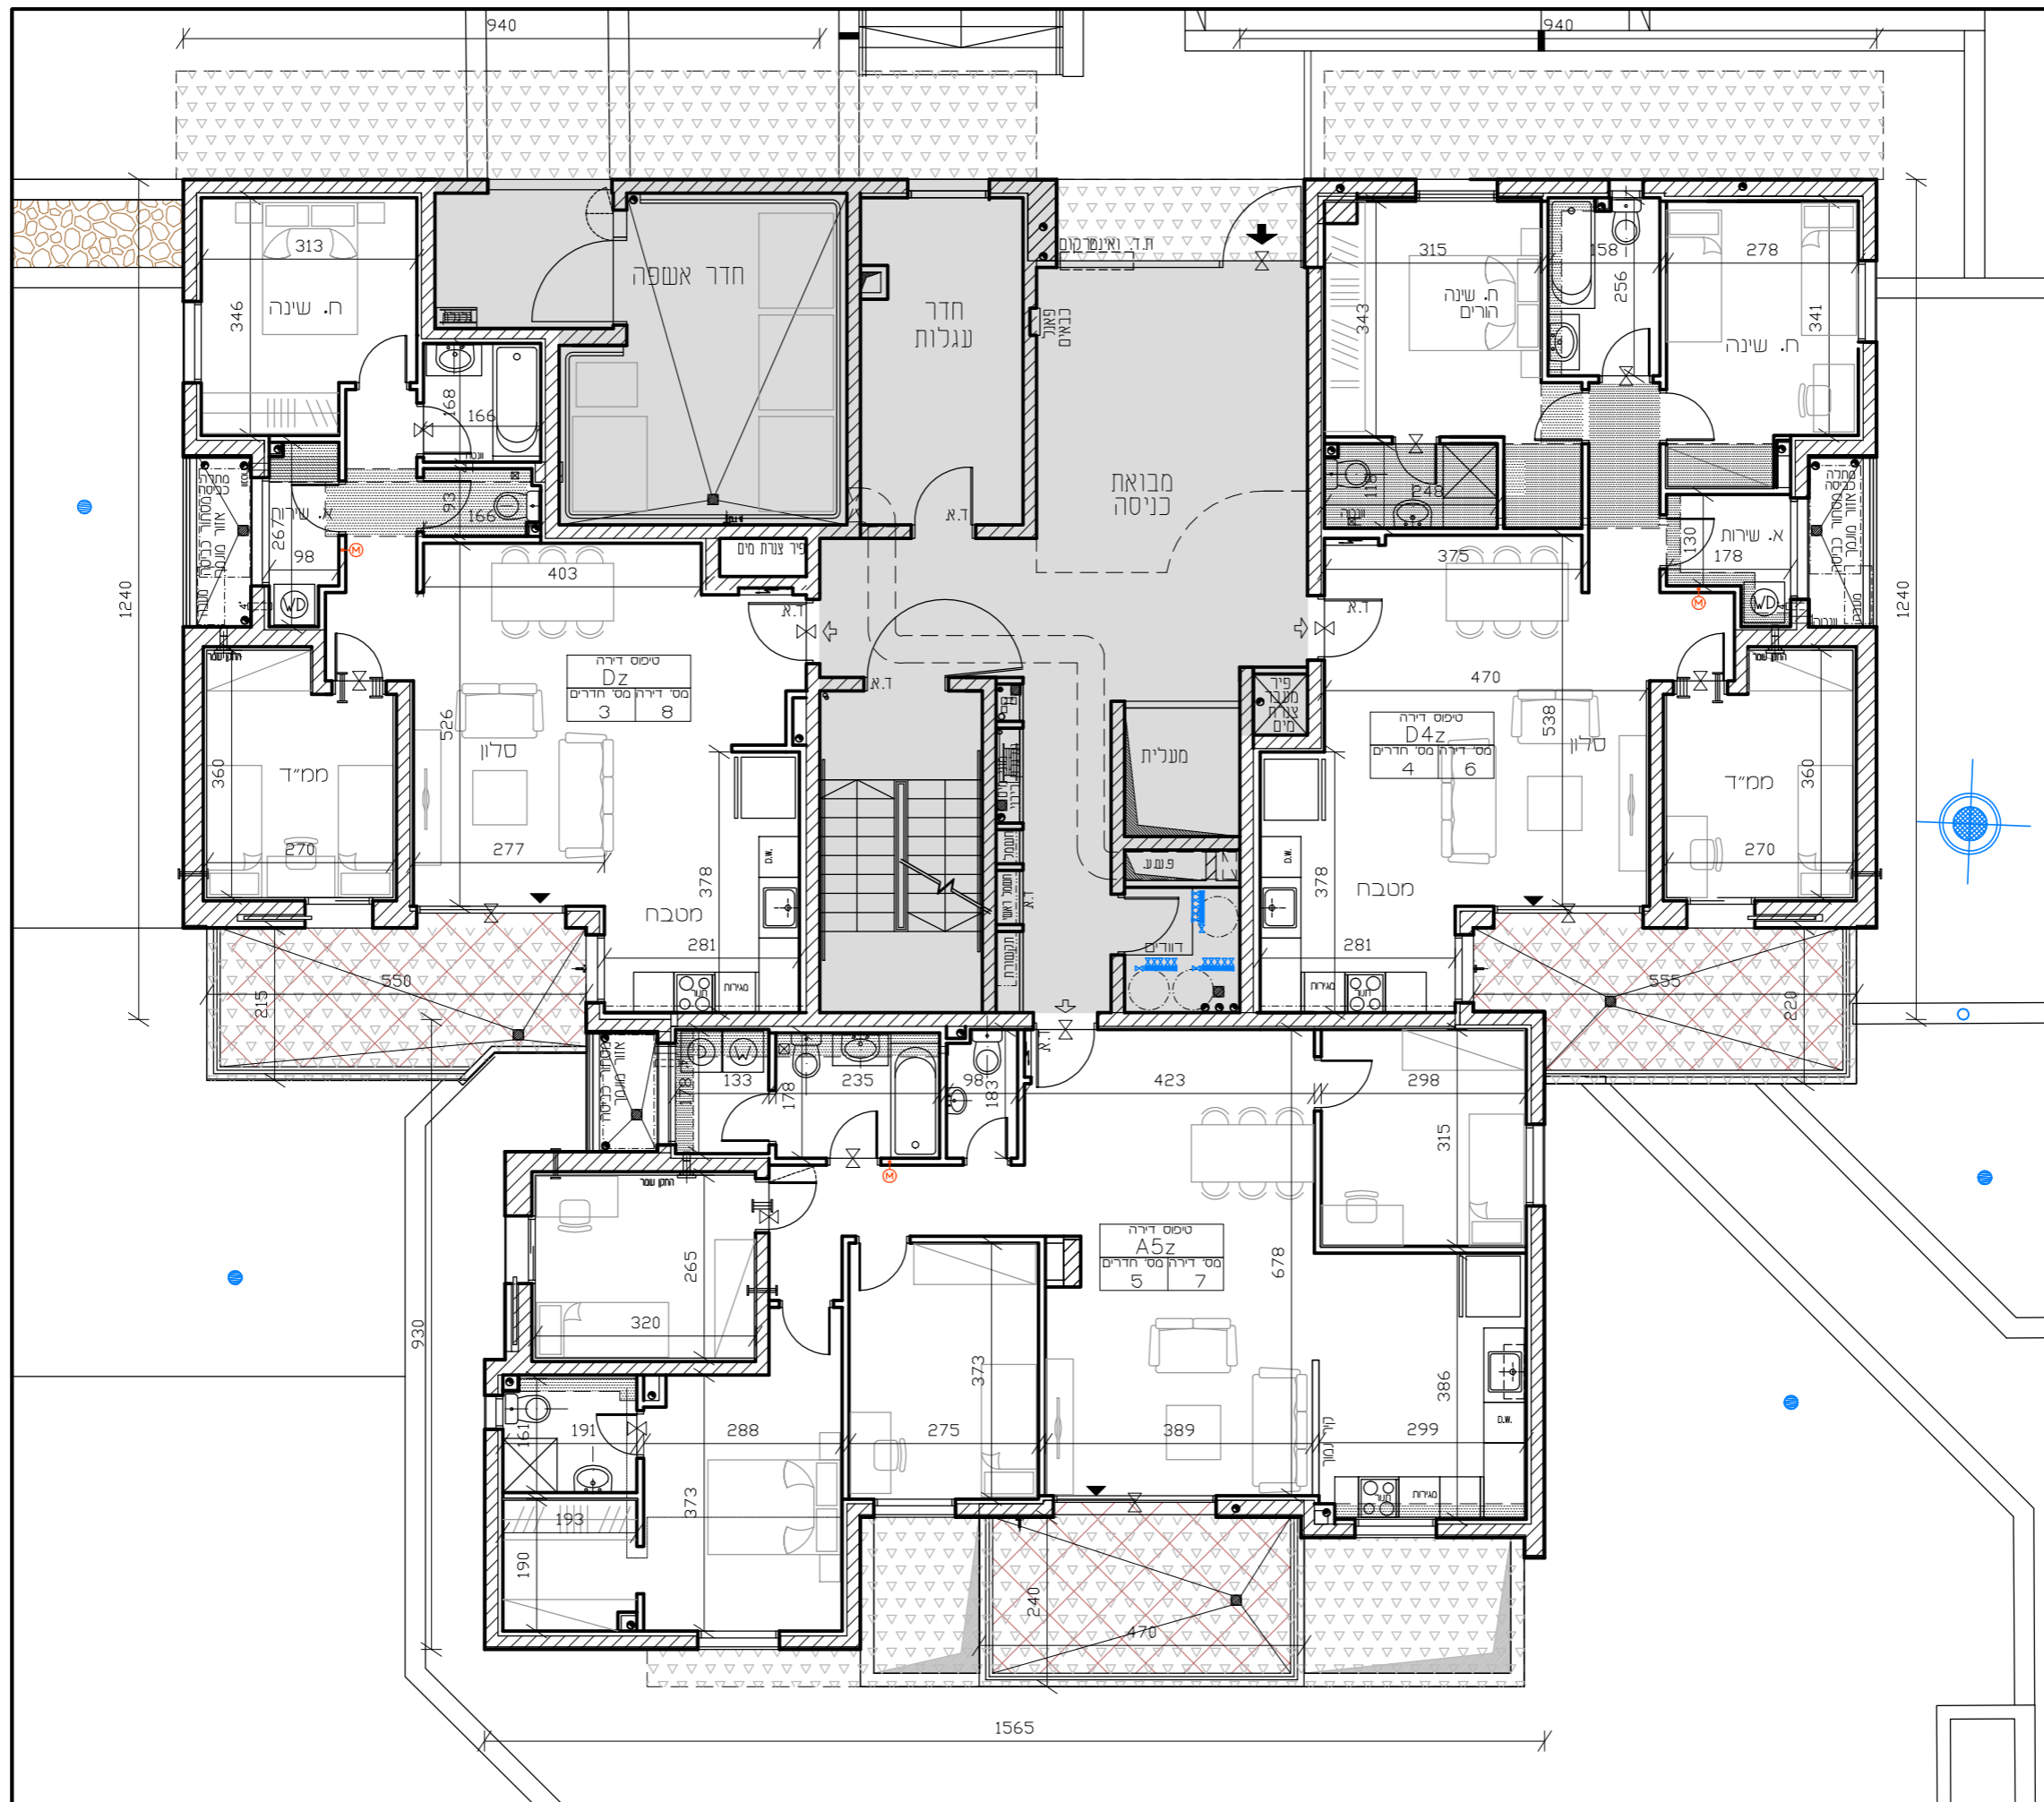


תכנית קומת קרקע  
 בנין 733  
 קנה"מ 1:100



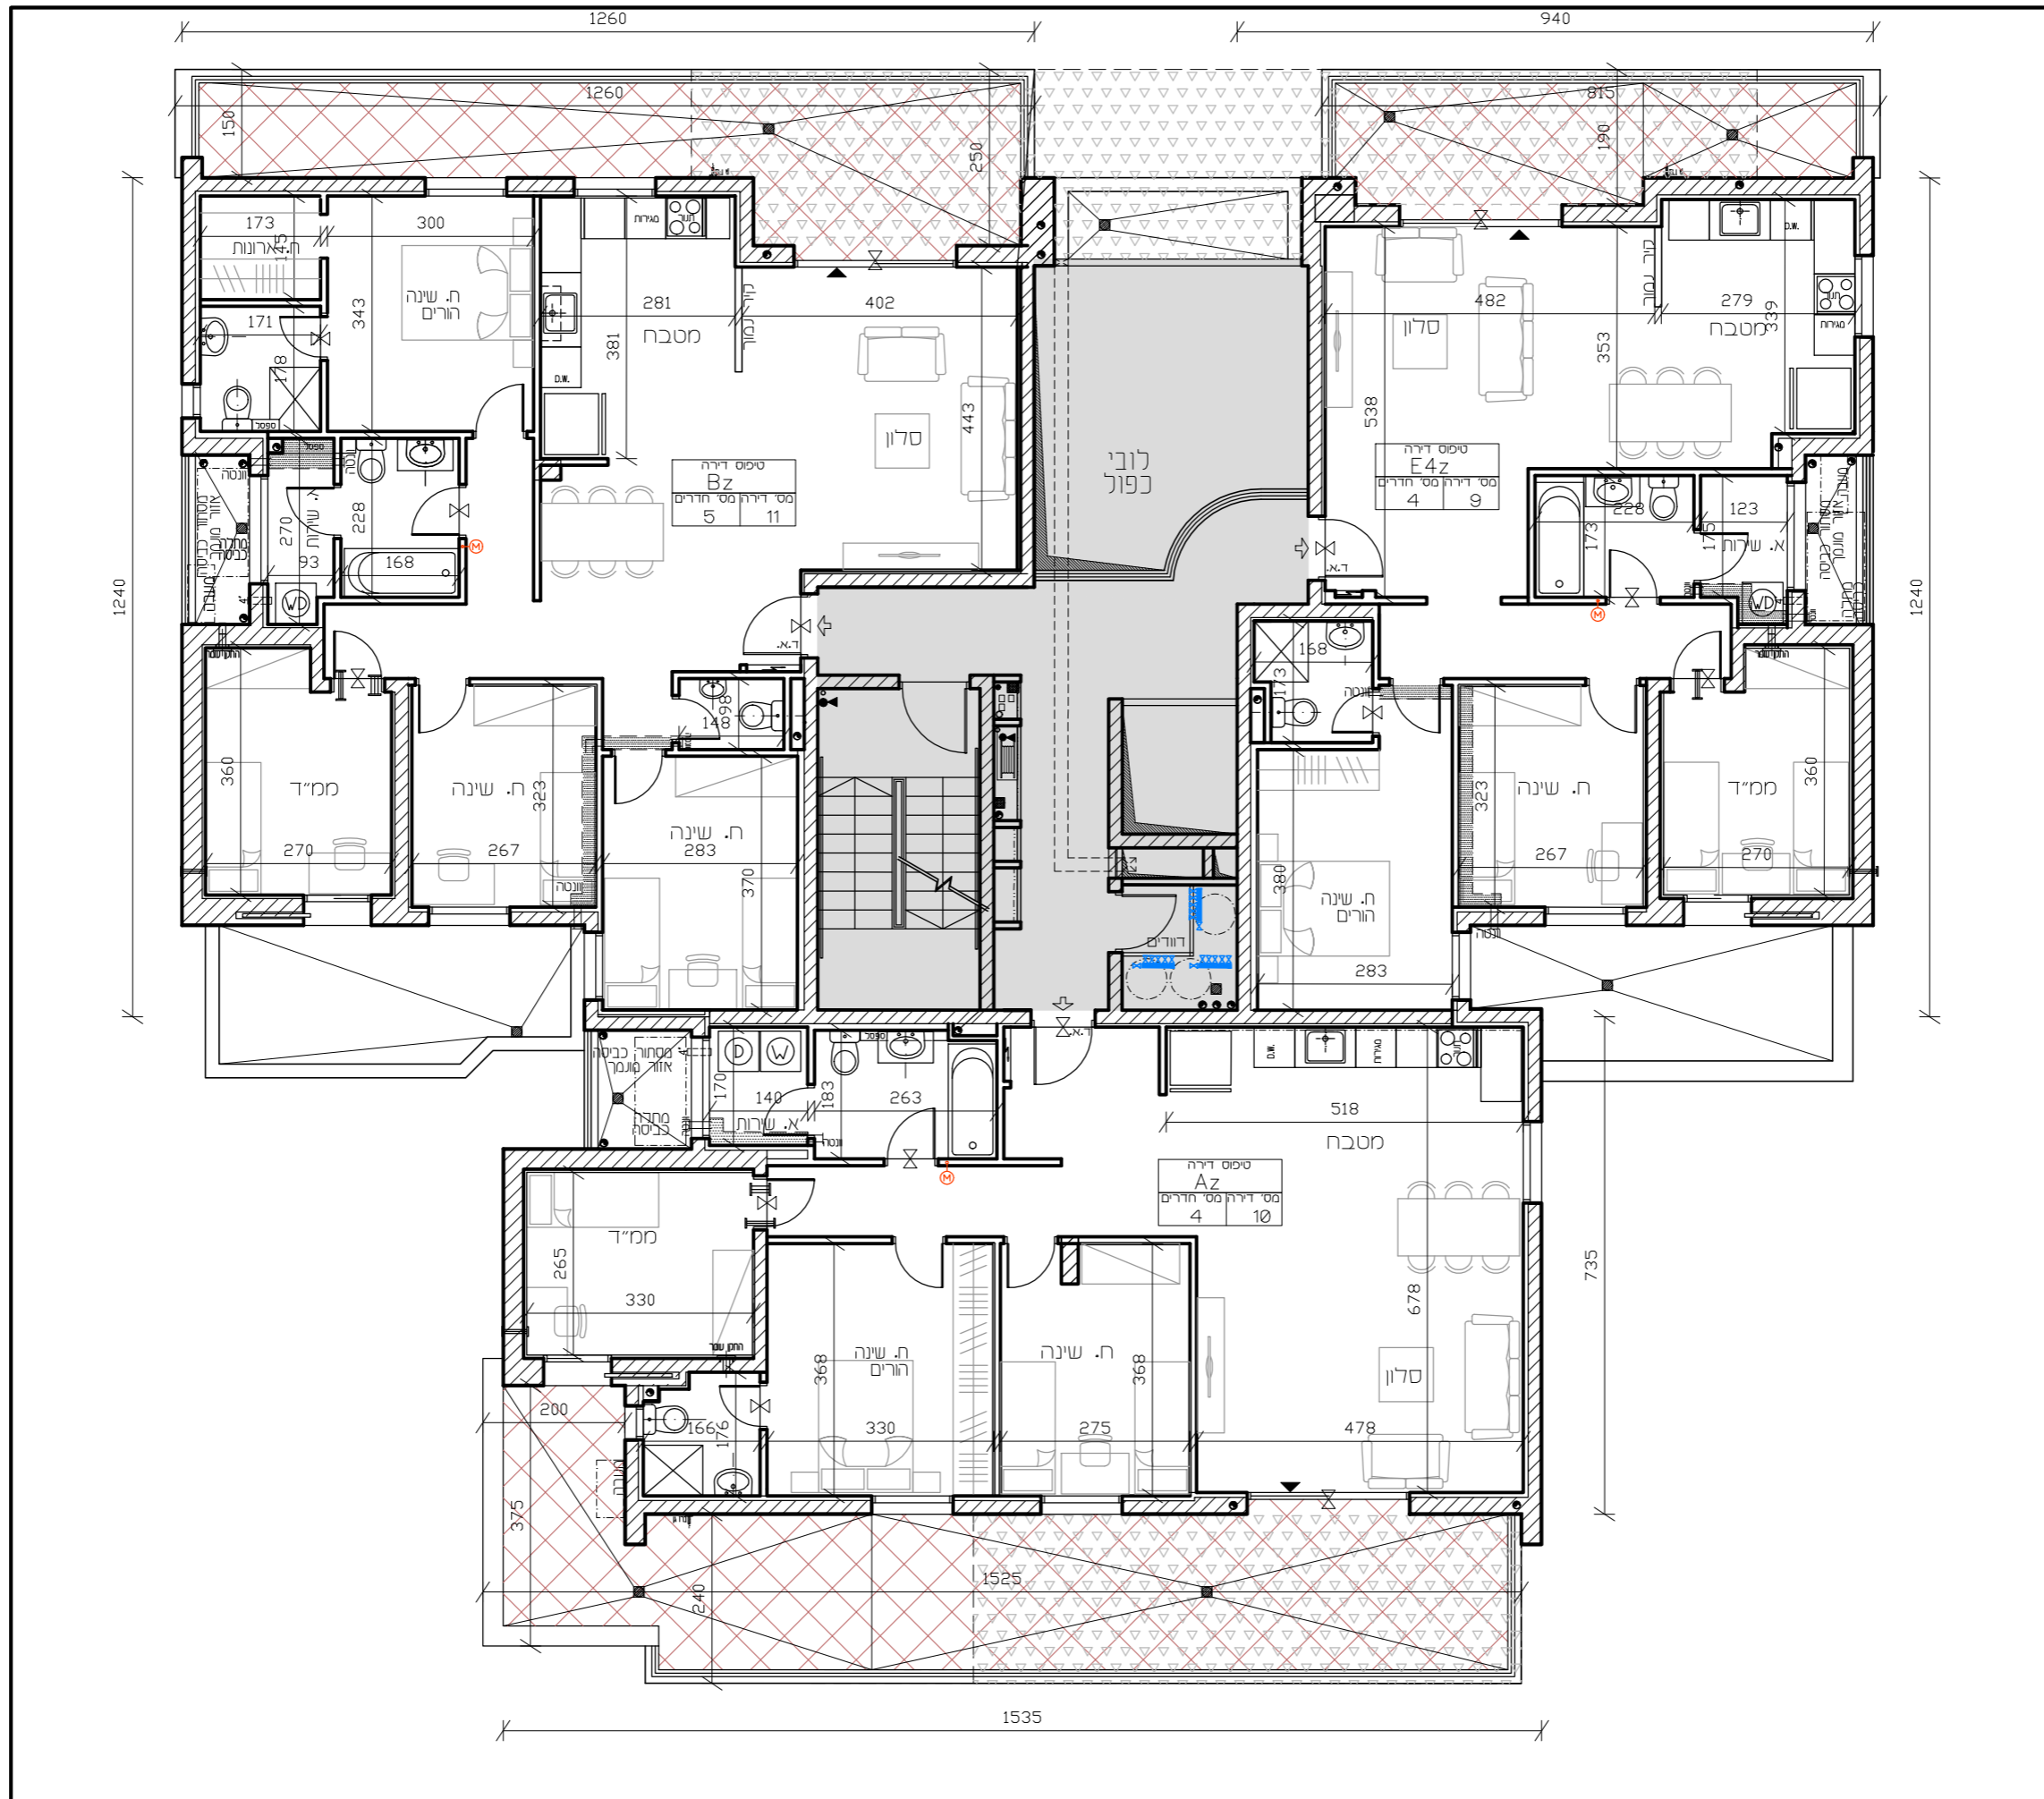

תכנית קומה 1  
 בנין 733  
 הנ"מ 1:100



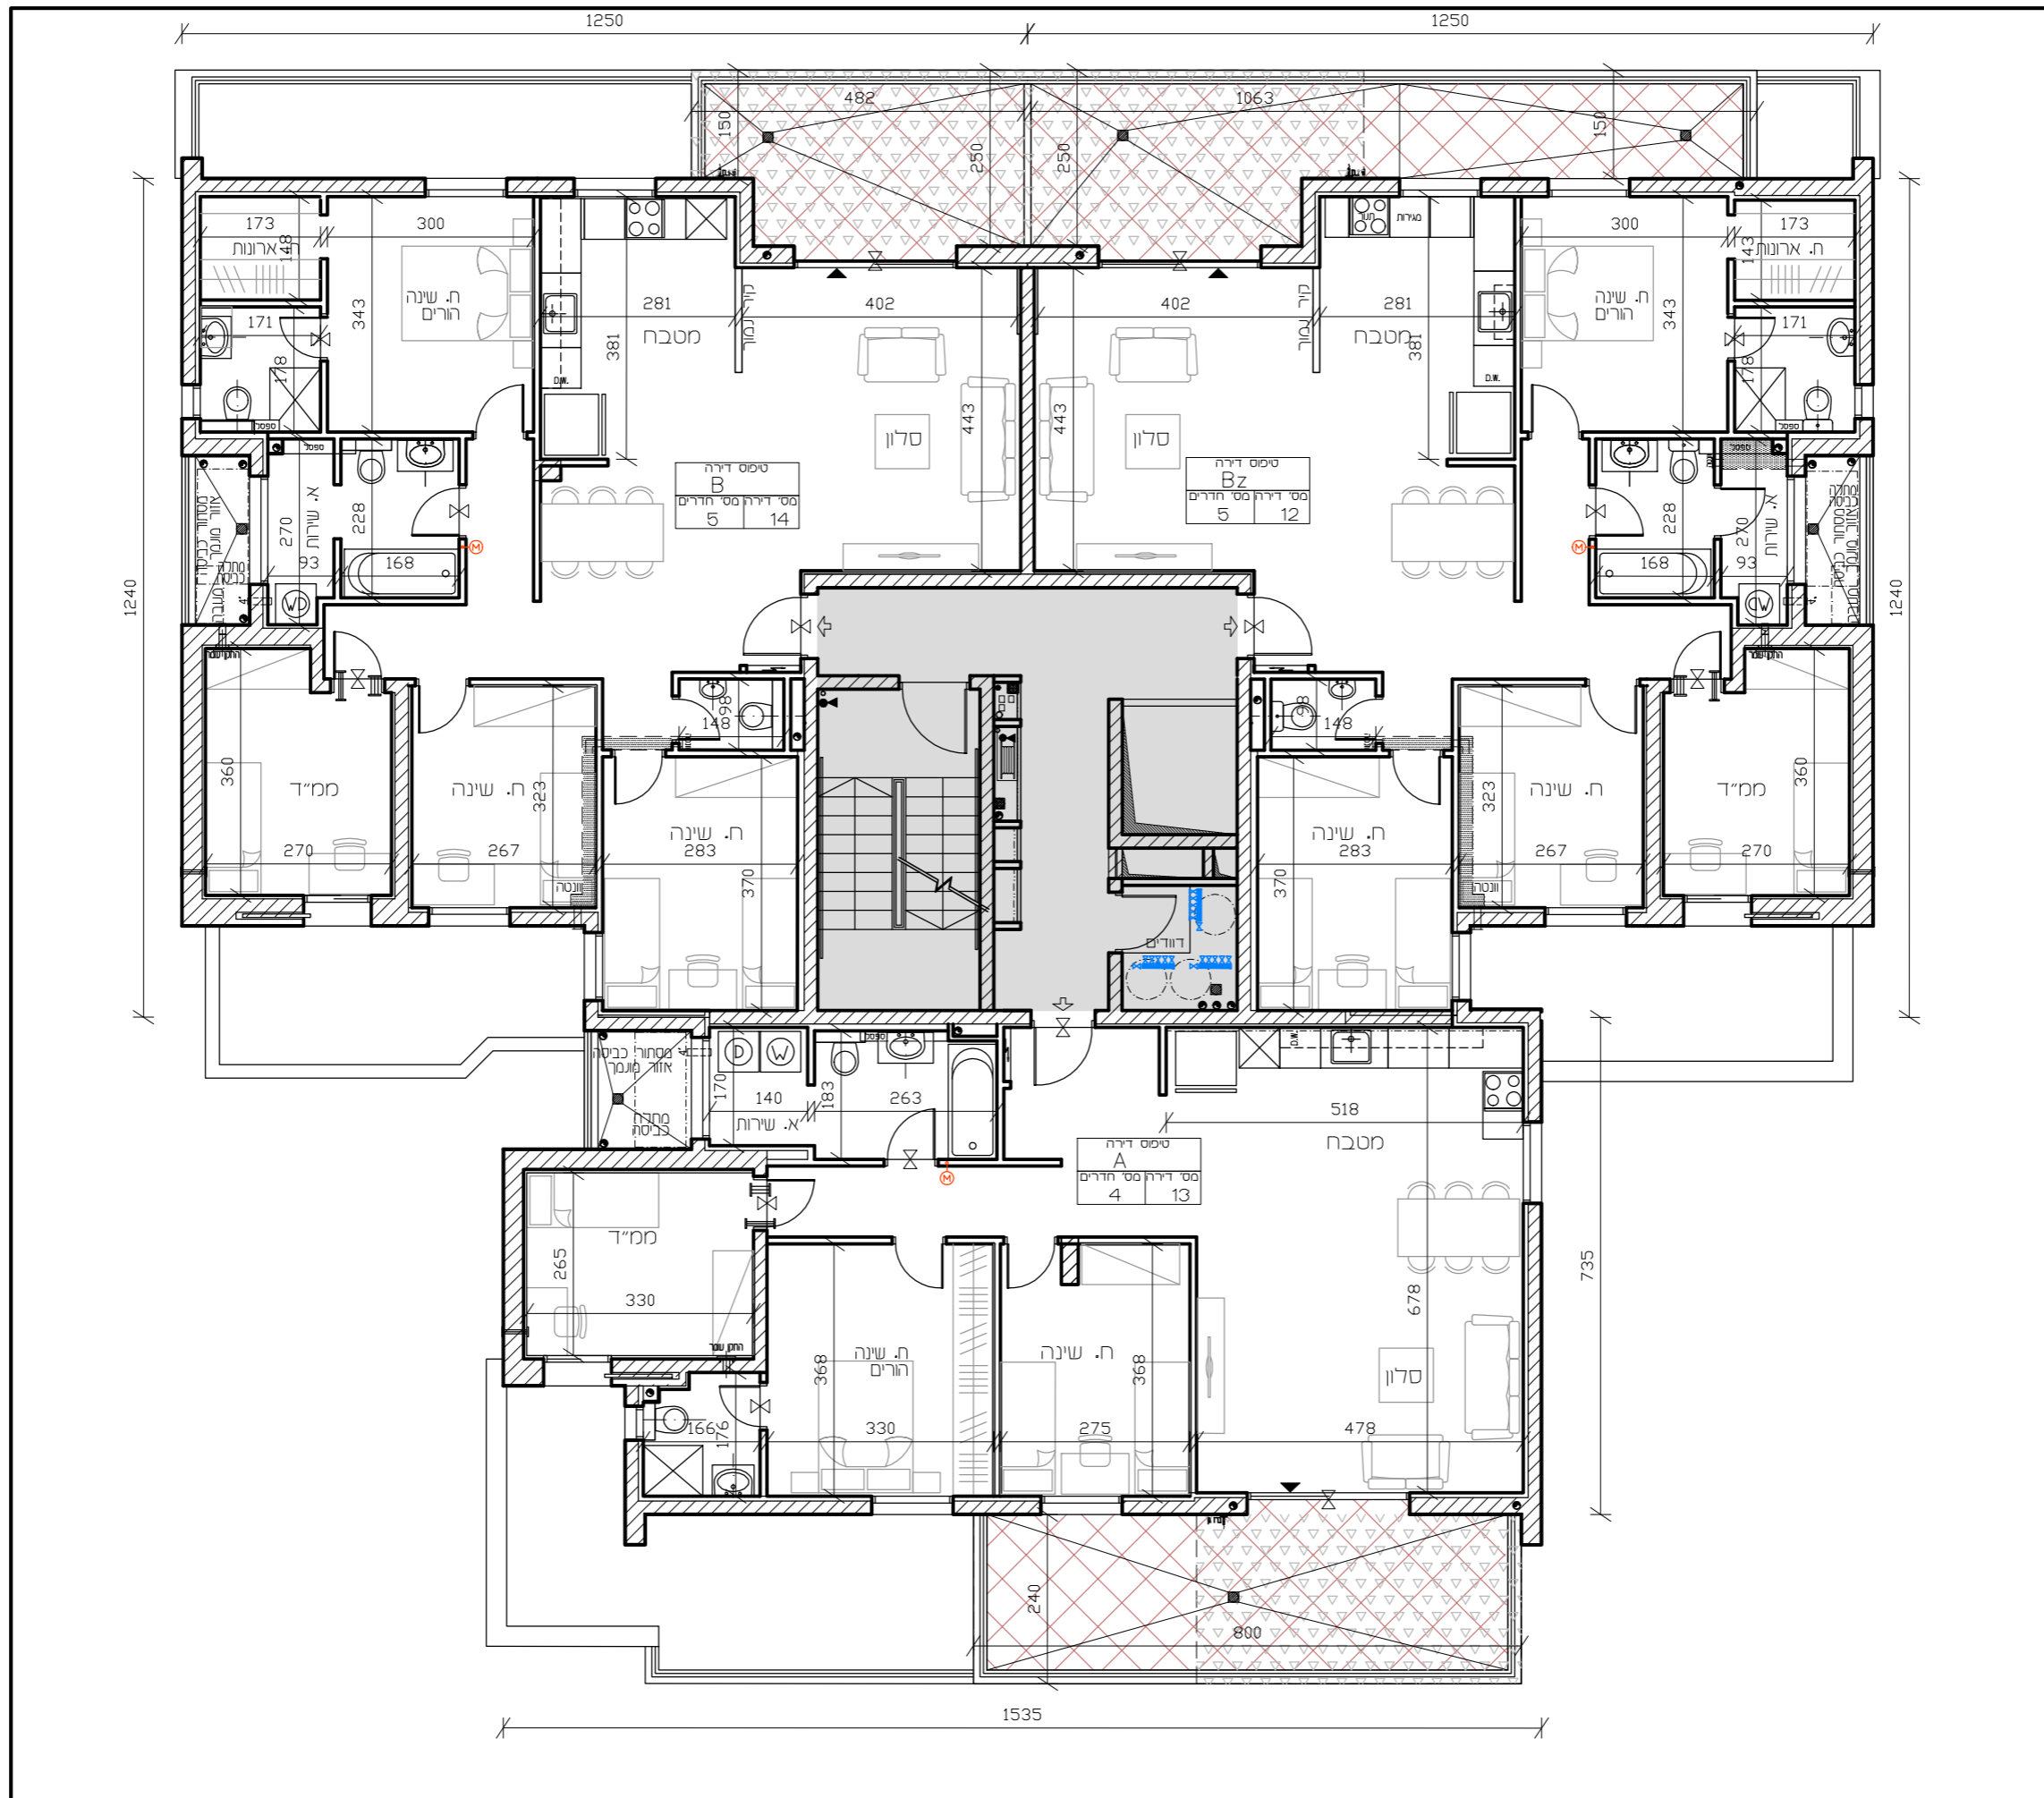


תכנית קומה 2  
 בנין 733  
 קנה 1:100










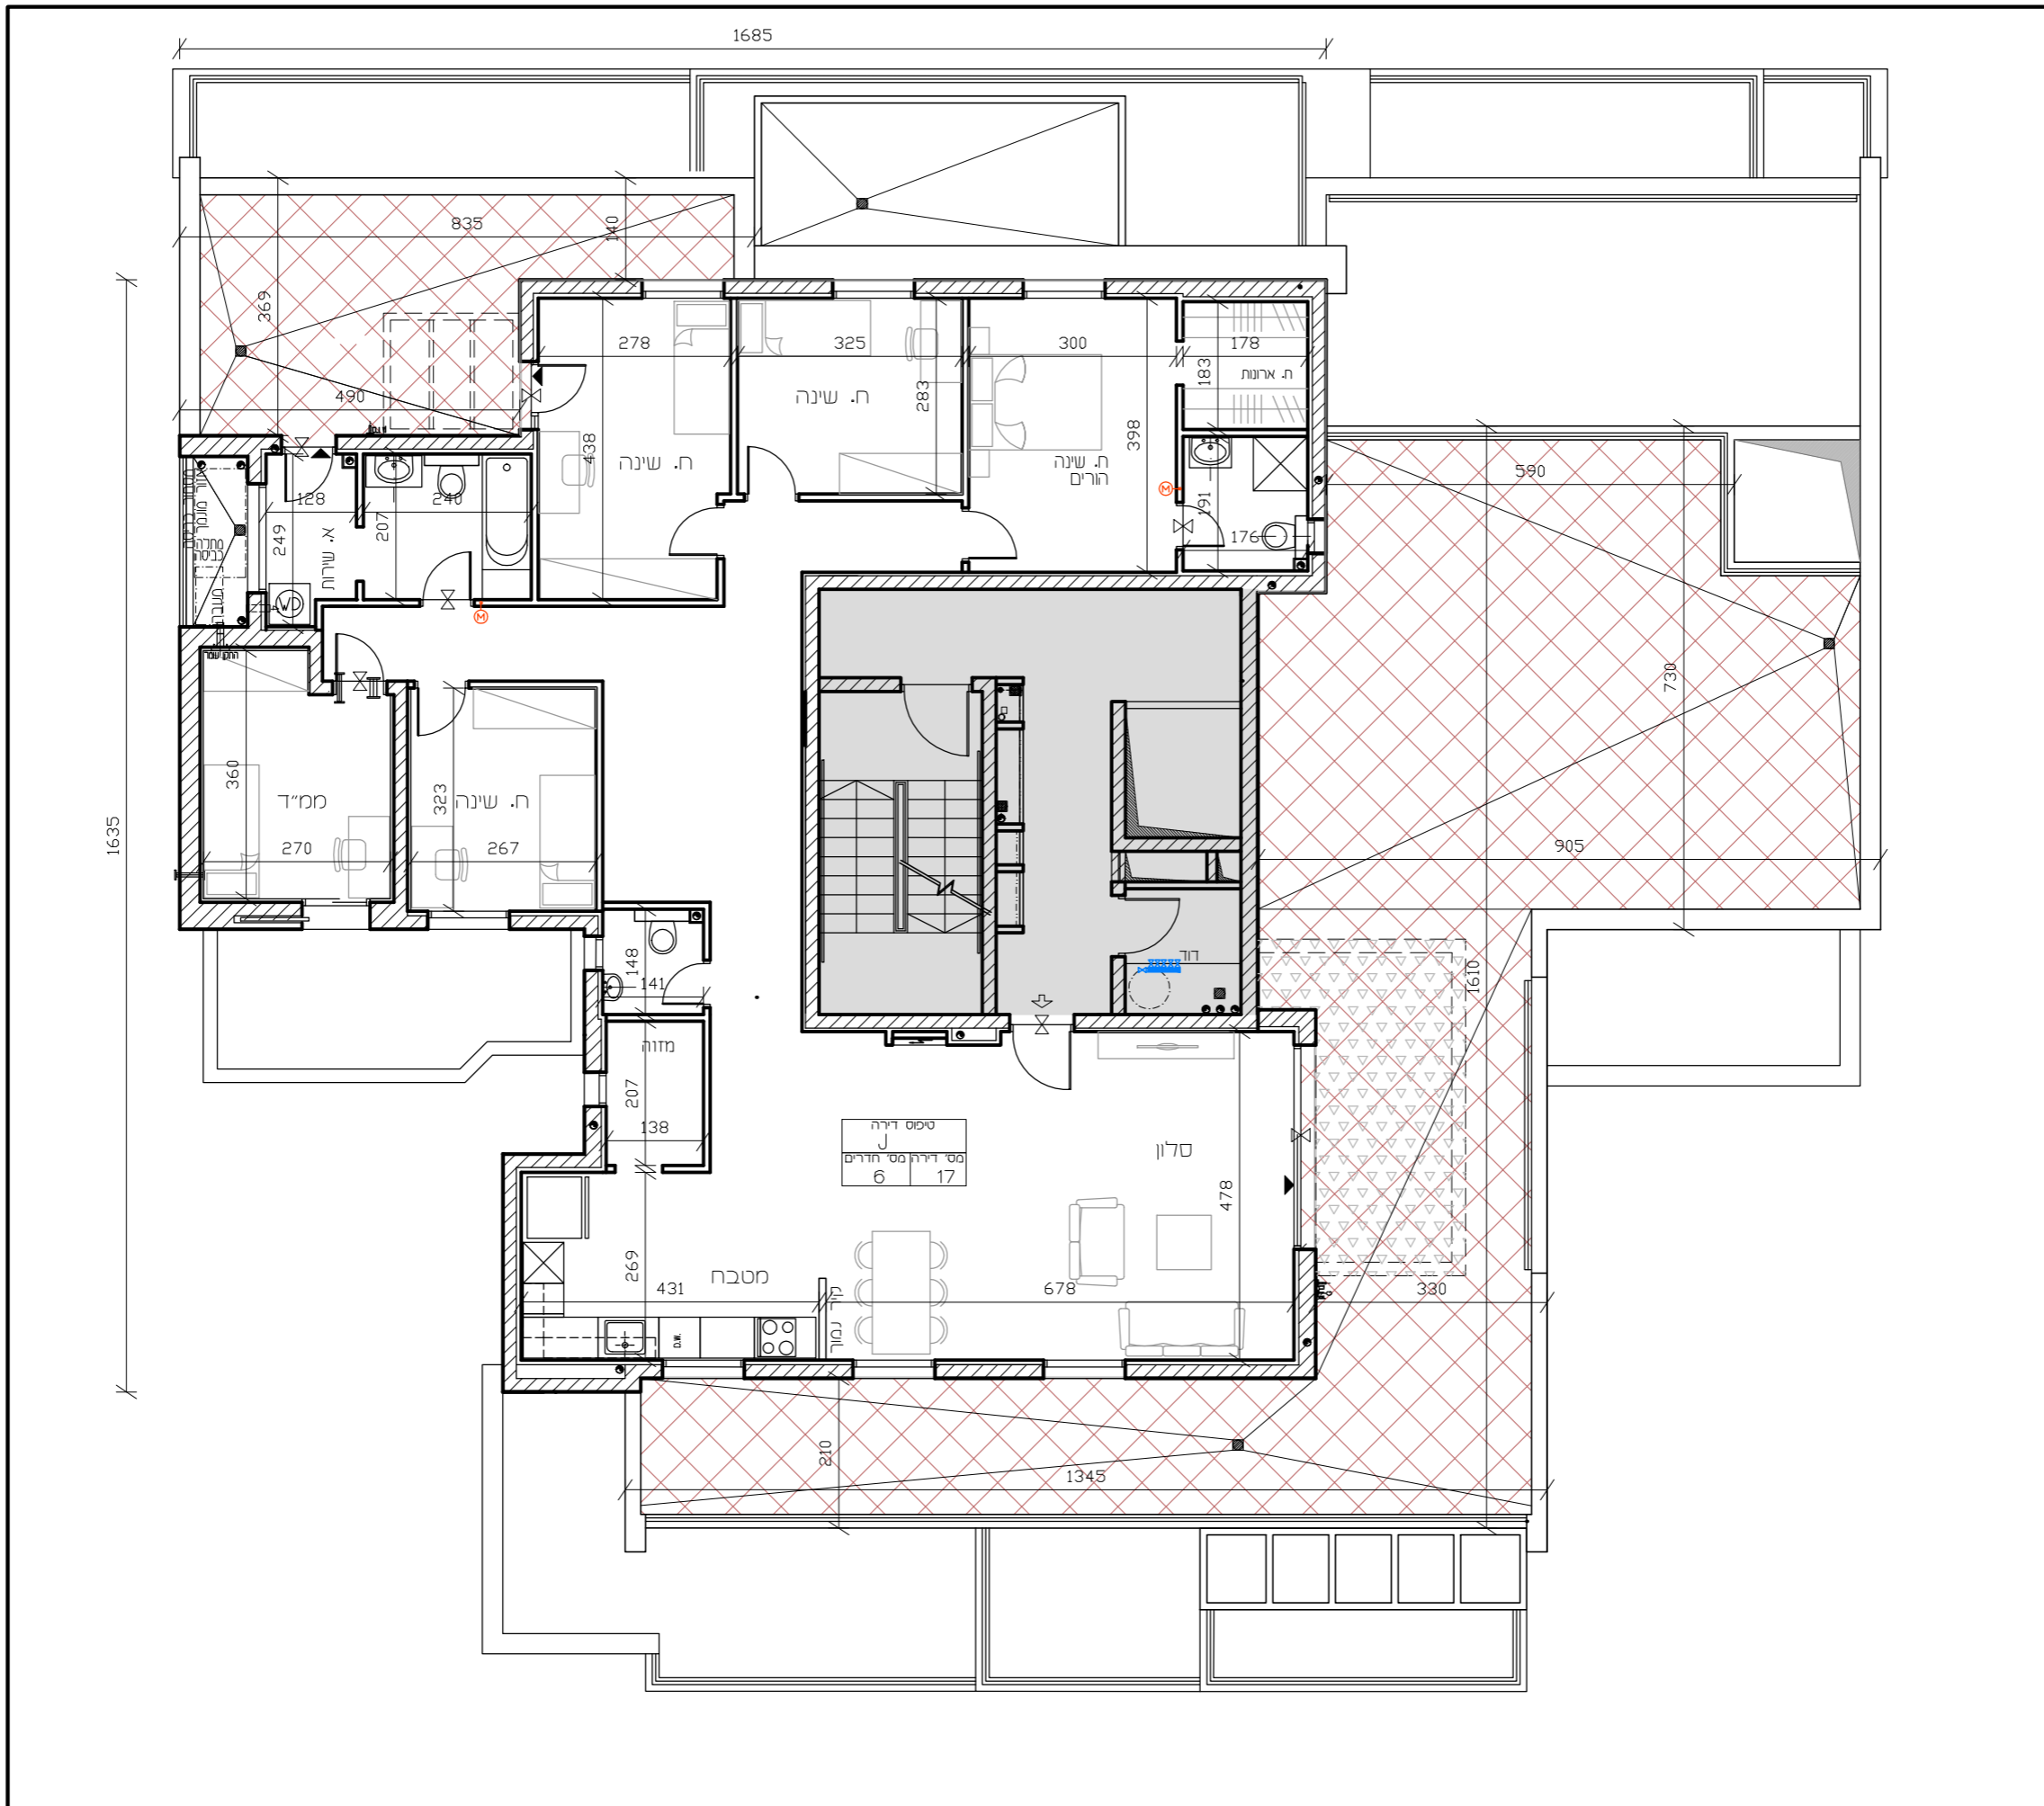

תכנית קומה 4  
 בנין 733  
 הני"ח 1:100



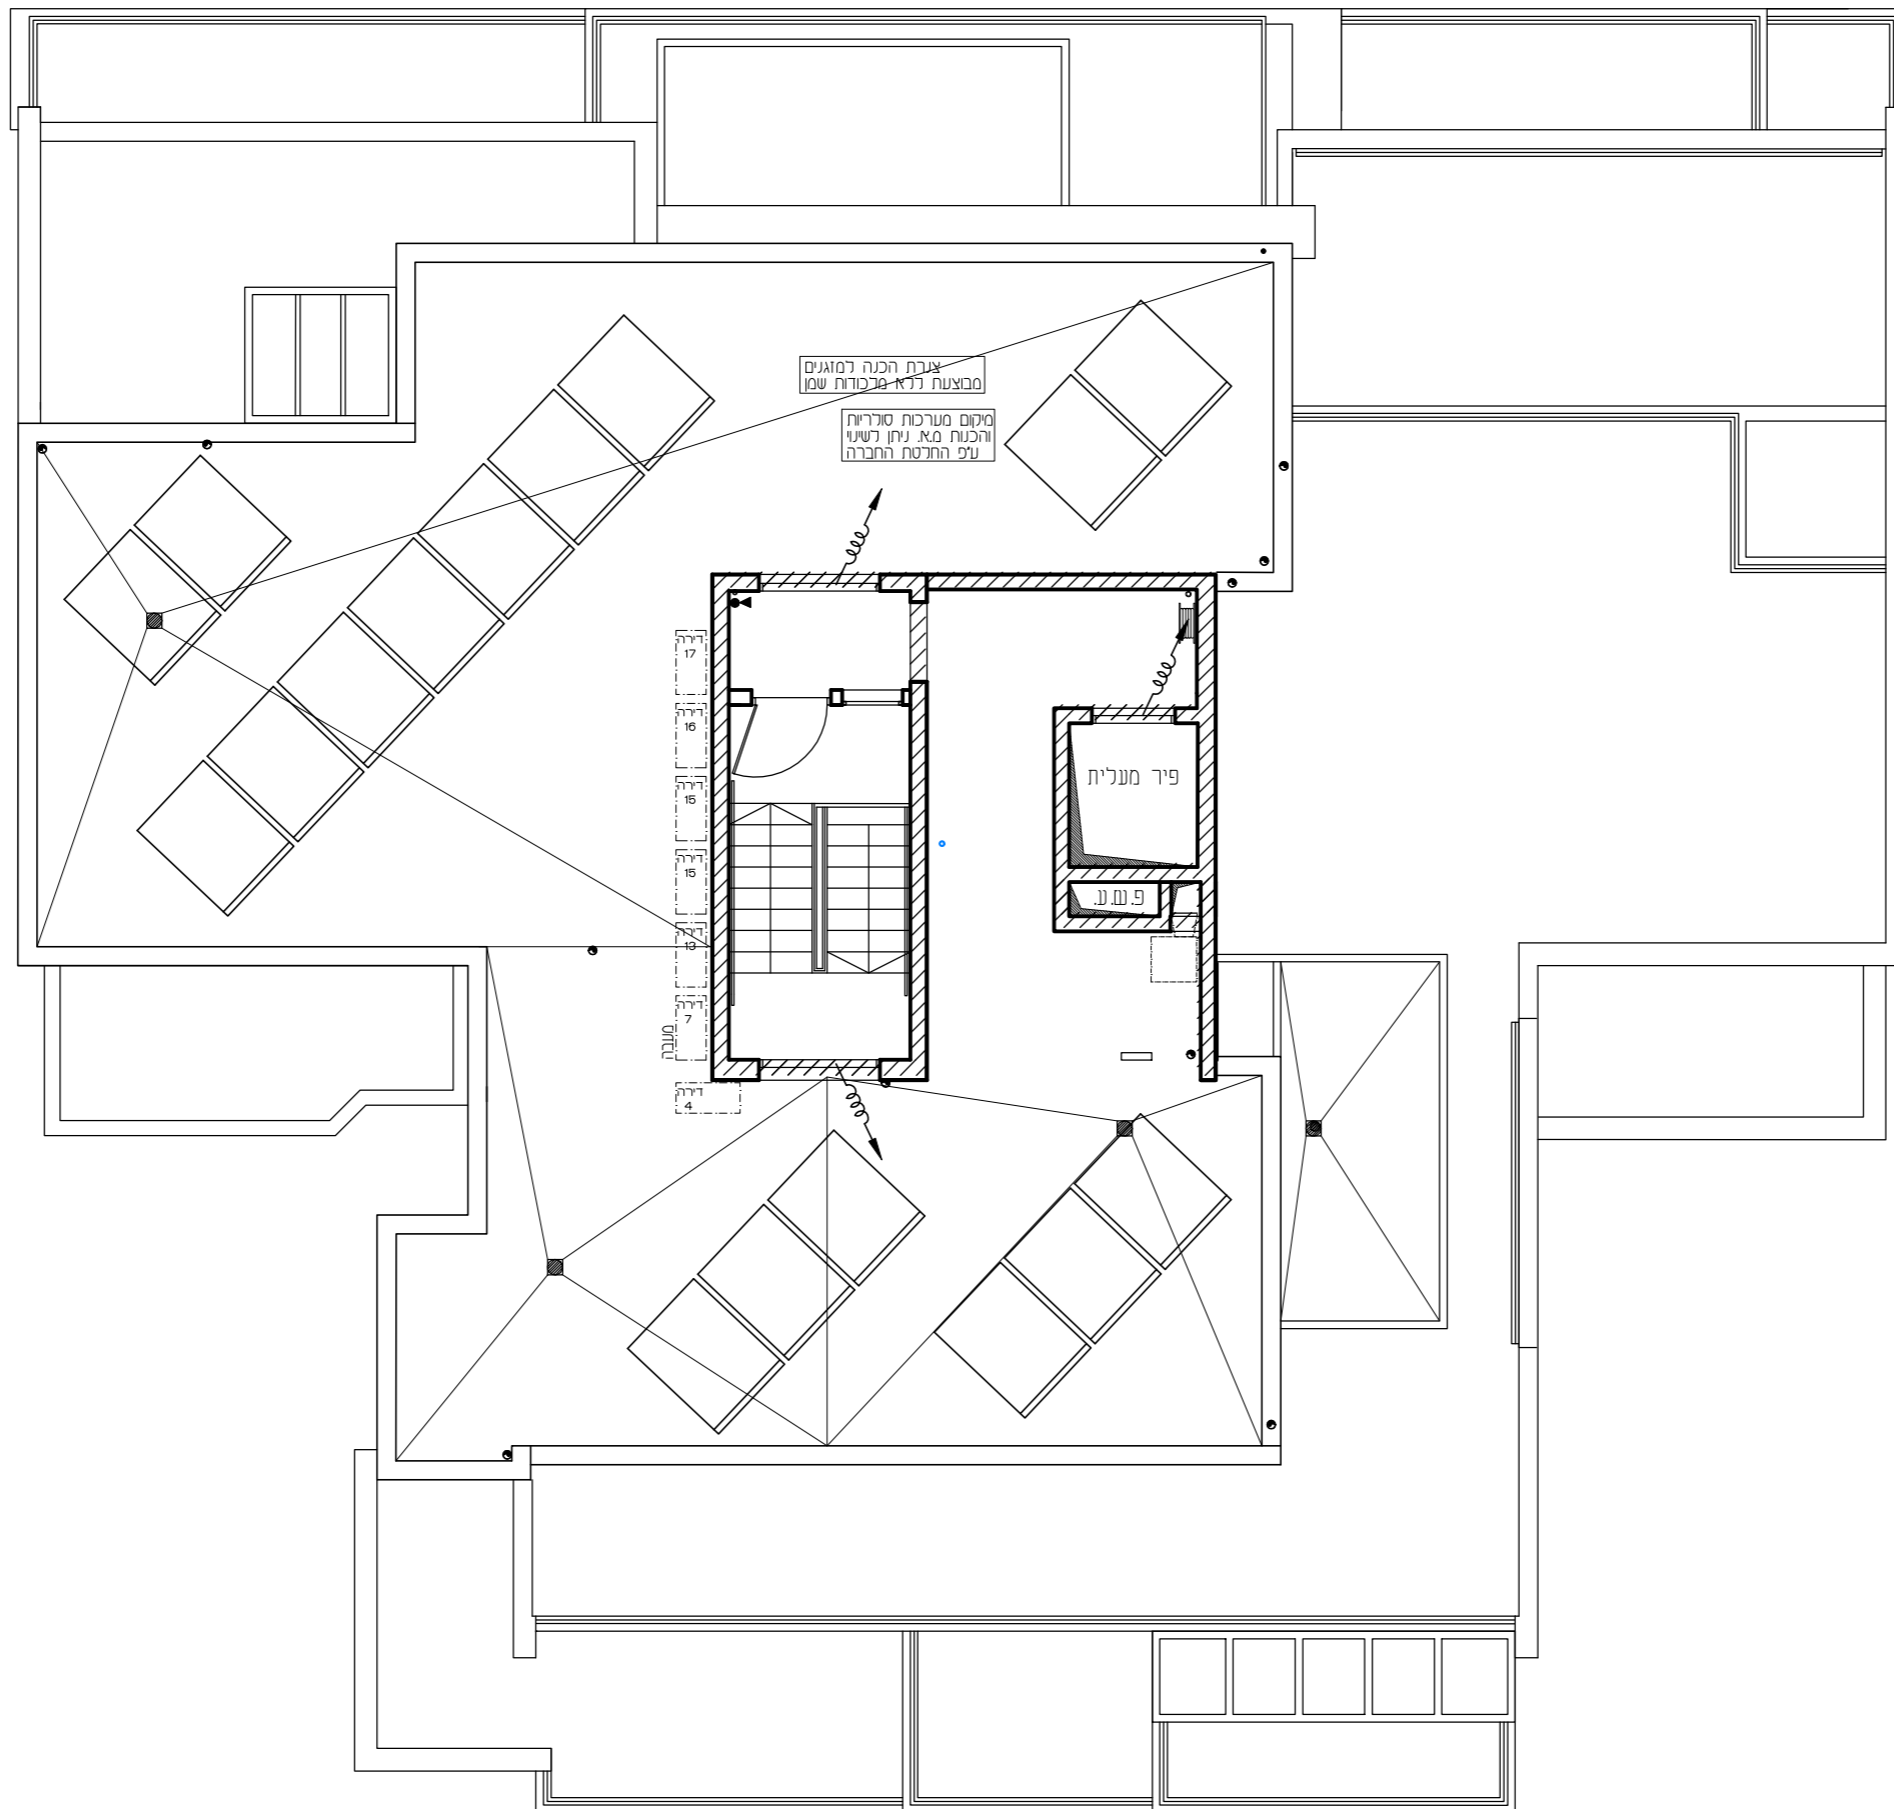

תכנית קומת גג  
 בנין 733  
 קנה 1:100

