

מתחם ענבר - 7

מגרש 103



קנ"מ 1:50

קומה 1 - דירה 3

בנין 733

תאריך עדכון
05/01/2021

מהדורה
1

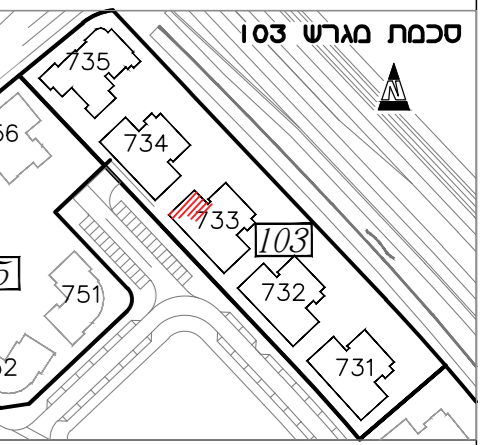
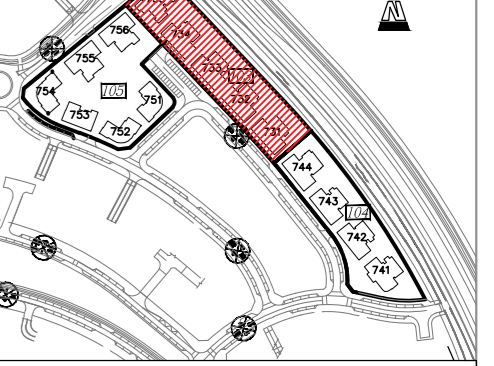


תלמה ורדי - אדריכלית

דונה
חברה להנדסה ובנין בע"מ
ח.פ. 51-1543886

הערה:
עומק המילוי בחצרות פרטיות מעל תקרת מרחף לא מאפשר שחילת עצים. אין למקם בריכות שחיה בחצרות פרטיות מעל תקרת מרחף כלא אישור מהנדס.

הערה:
גליון מס' 1 (מקרא/הערות)
הינו חלק בלתי נפרד מגליון זה.

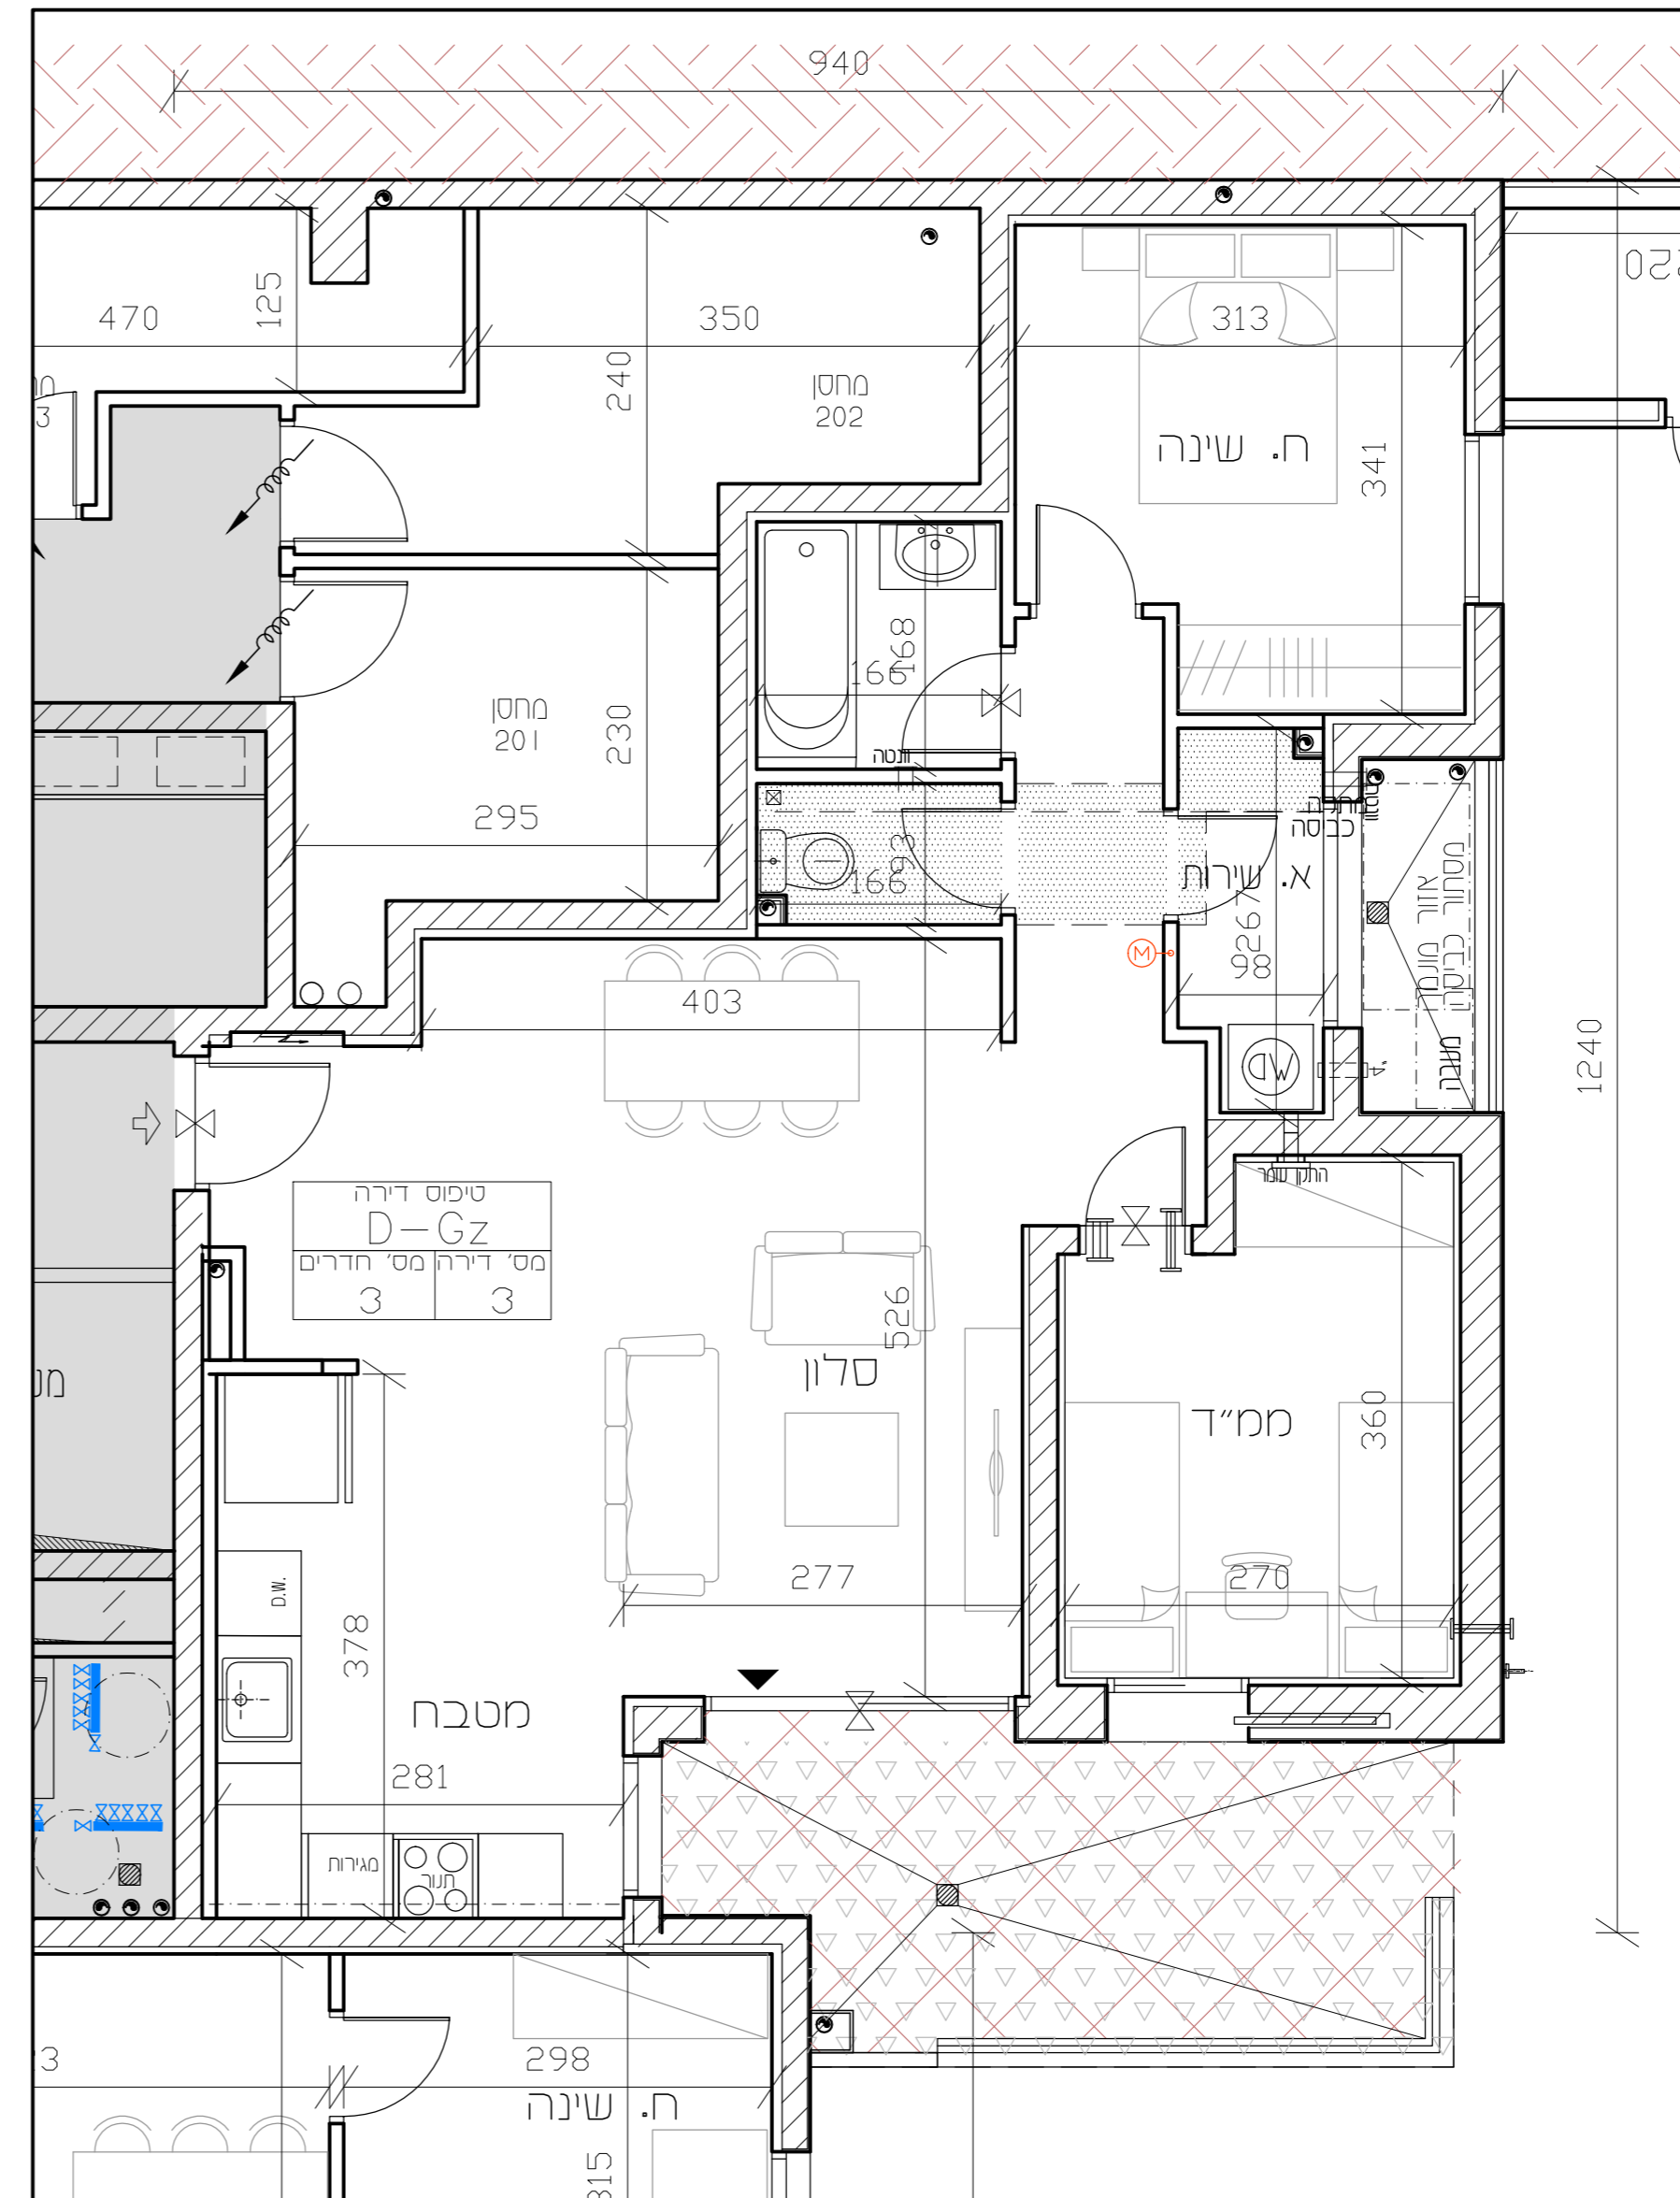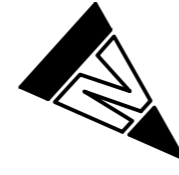

טיפוס דירה
D-Gz
מס' דירה מס' חדרים
3 3