

מתחם ענבר - 7

מגרש 105


קנ"מ 1:50

קומה 3 דירה 7

בנין 754

מחזור 1
תאריך עדכון 12/01/2021

סקמת המתחם

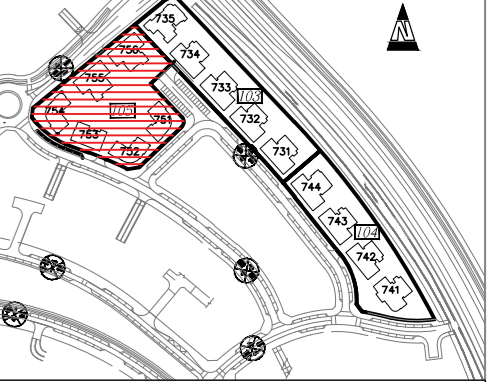

סקמת מגרש 105




תלמה רודי - אדריכלית

דונה
חברה להנדסה ובנין בע"מ
ח.פ. 51-1543886

עומק המילוי בחצרות פרטיות מעל תקרת מרתף לא מאפשר שחילת עצים. אין למקם בריכות שחיה בחצרות פרטיות מעל תקרת מרתף ללא אישור מהגנס.

הערה:
גליון מס' 1 (מקרא/הערות)
הינו חלק בלתי נפרד מגליון זה.

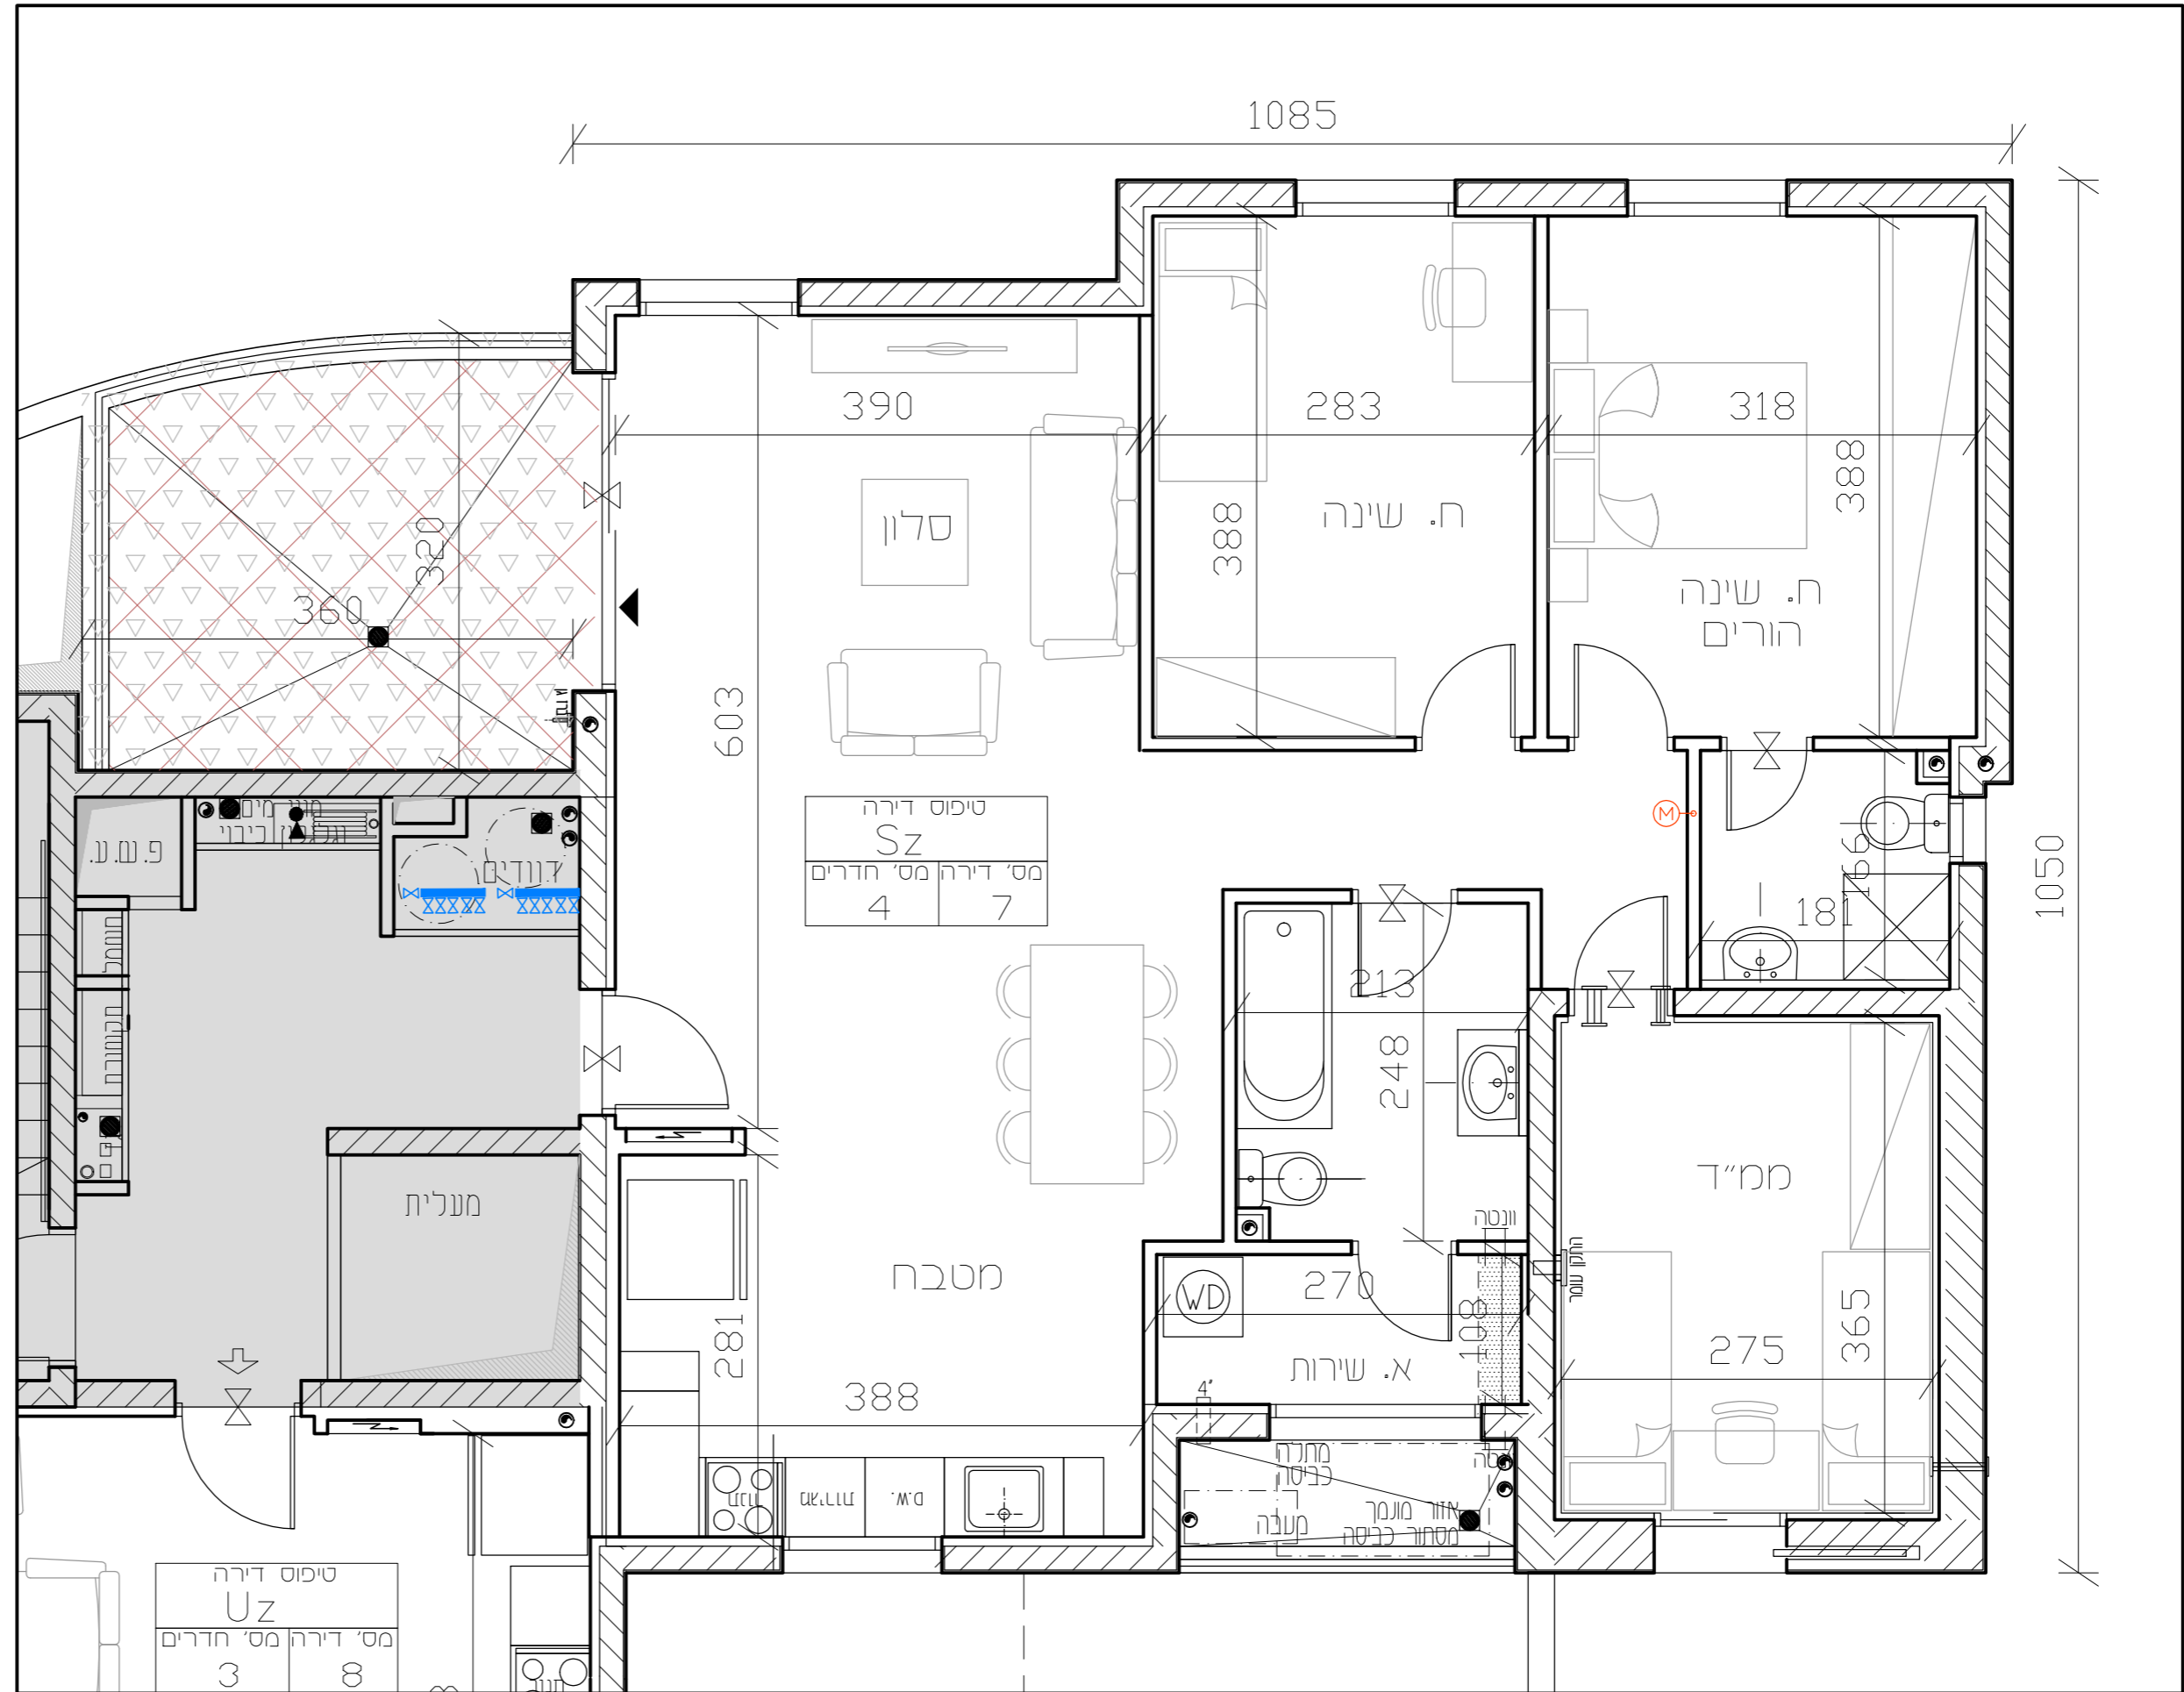

טיפוס דירה Sz

מס' דירה	מס' חדרים
4	7

טיפוס דירה Uz

מס' דירה	מס' חדרים
3	8