


עומק המילוי בחצרות פרטיות מעל תקרת מרתף לא מאפשר שתיית נעים. אין למקם בריכות שחיה בחצרות פרטיות מעל תקרת מרתף ללא אישור מהנדס.

הערה:
גליזן מס' 1 (מקרא הערות)
הינו חלק בלתי נפרד מגליזן זה.

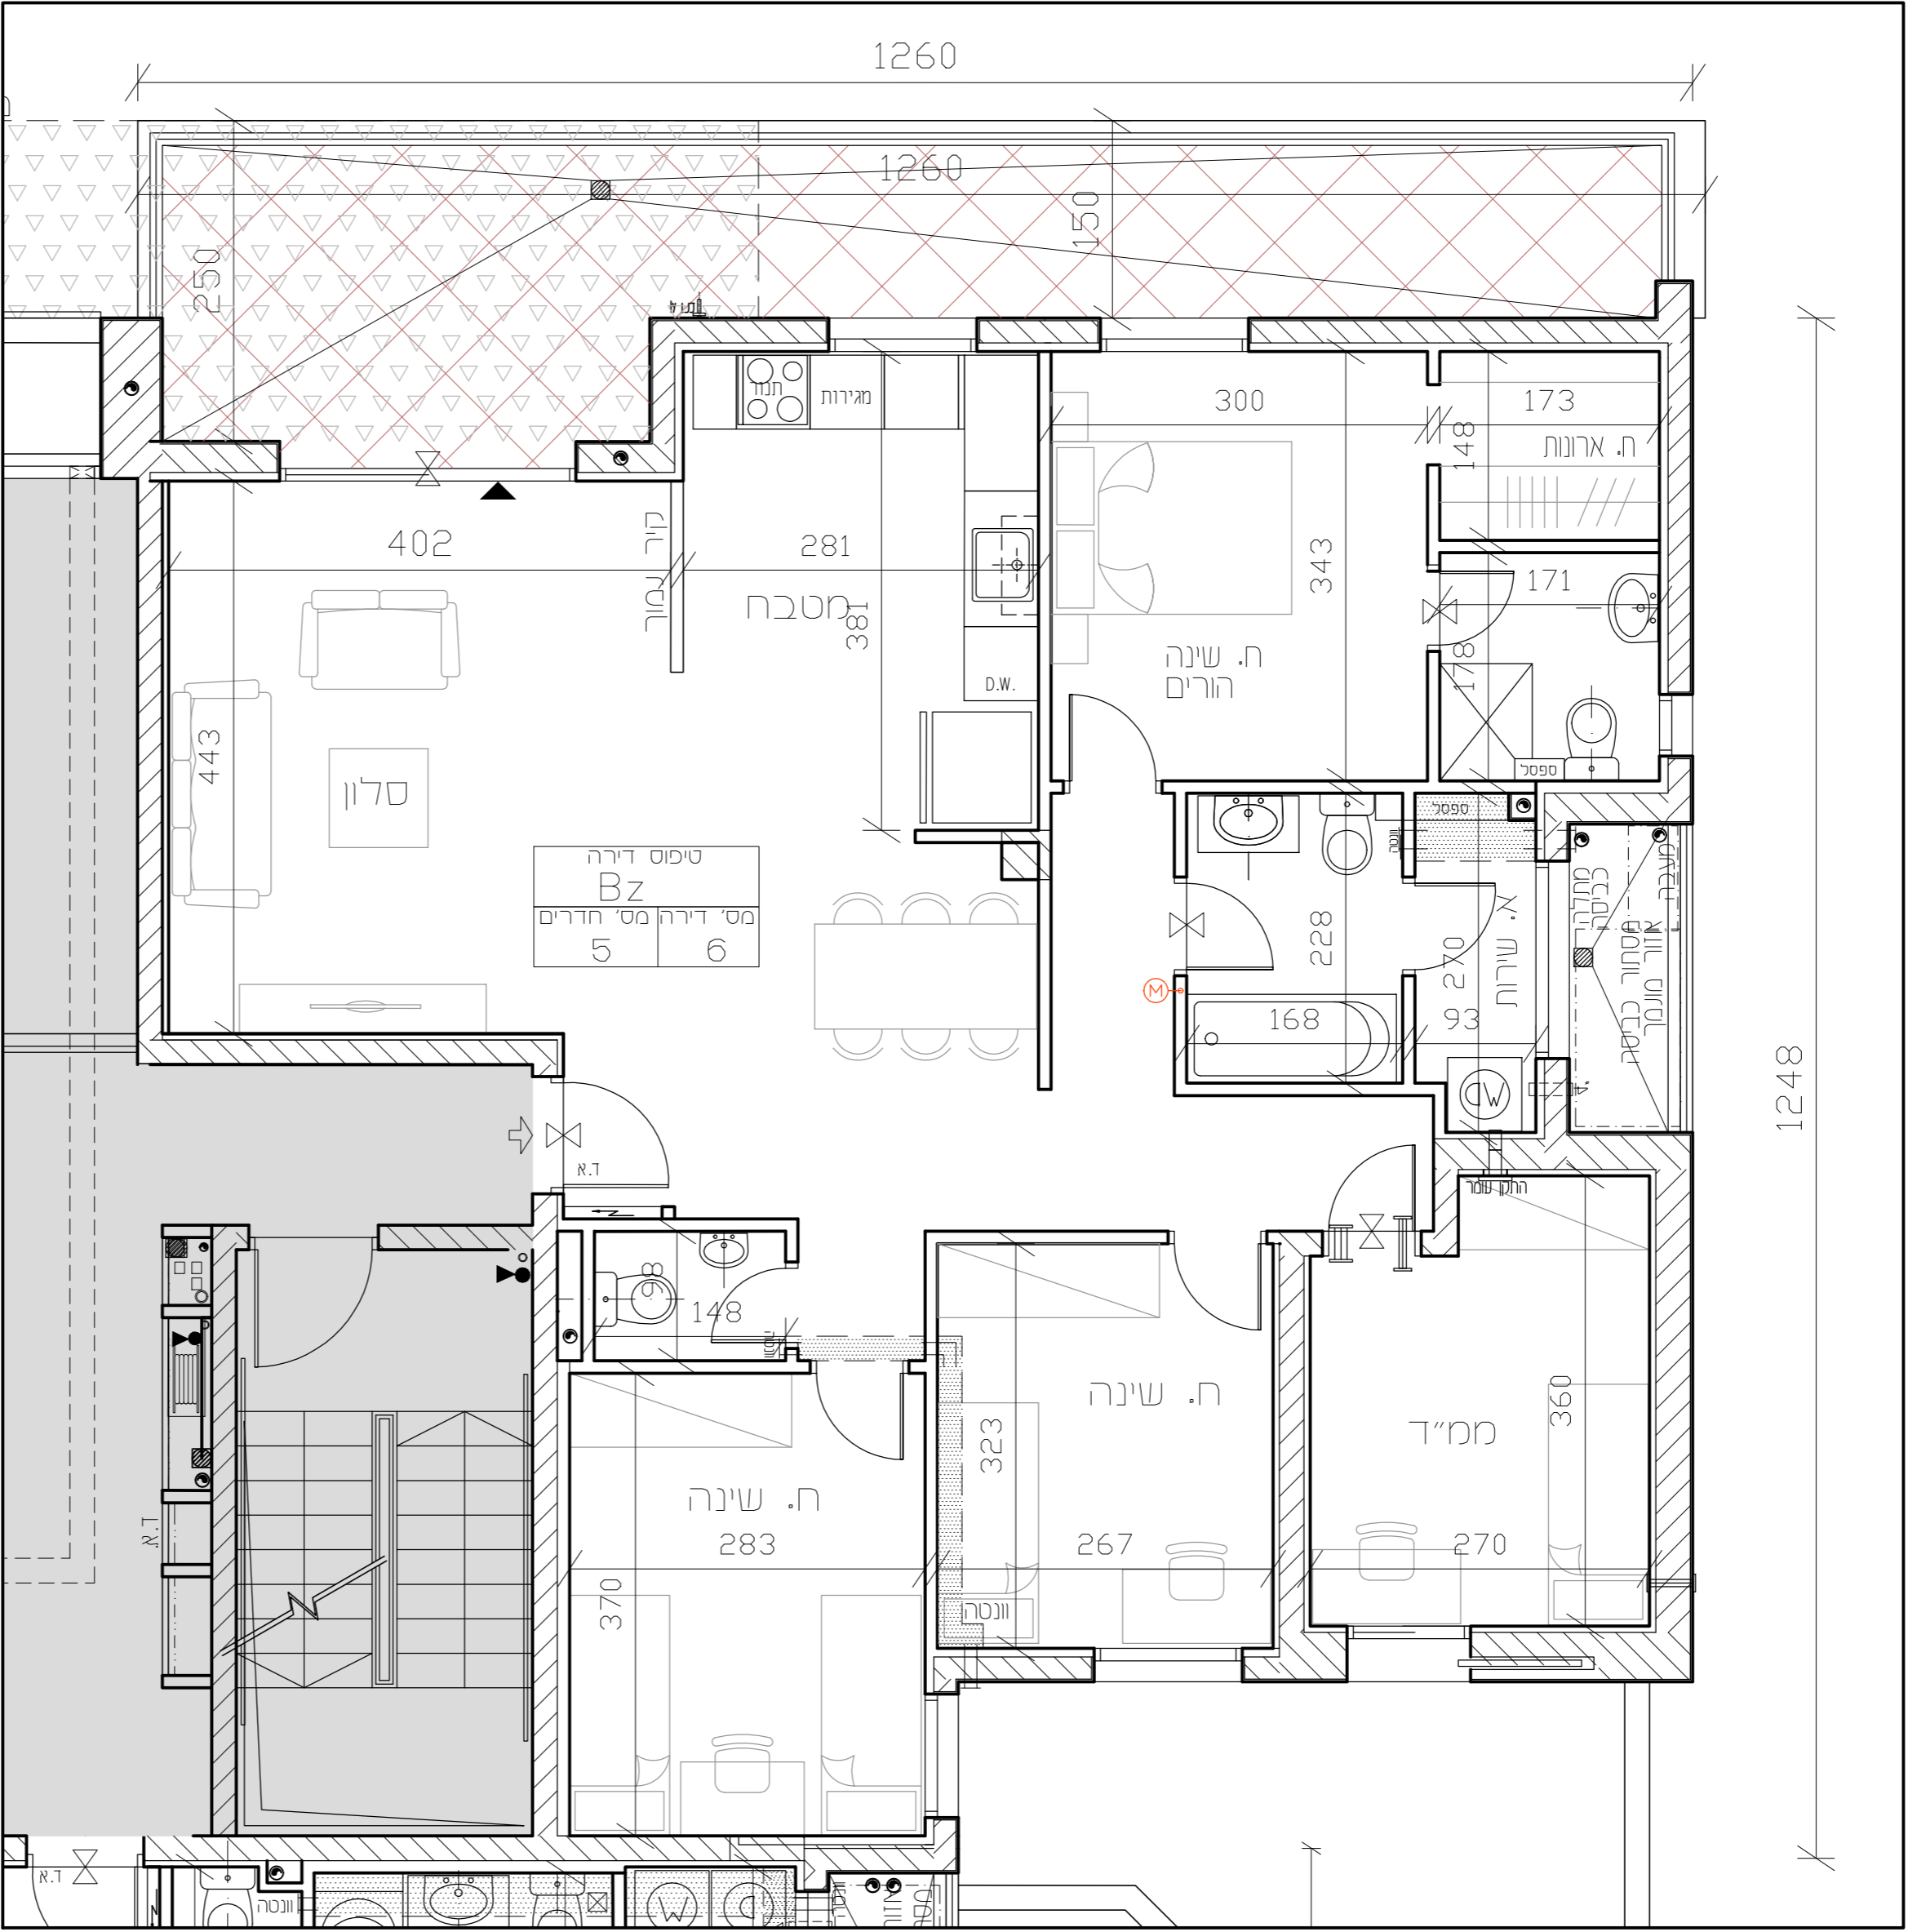

טיפוס דירה
Bz
מס' דירה מס' חדרים
5 6