

### מתחם חדשן - 5



חגרש 109-3, 109-1

בניין 558, 553

דירה מס' 1  
טיפוס A1-ZG 3 חדרים



מחזור 1 תאריך טדכון 24/03/2021 קנים 150

סכמת מתחם 5  
חגרשים: 109-1, 109-2, 109-3, 122

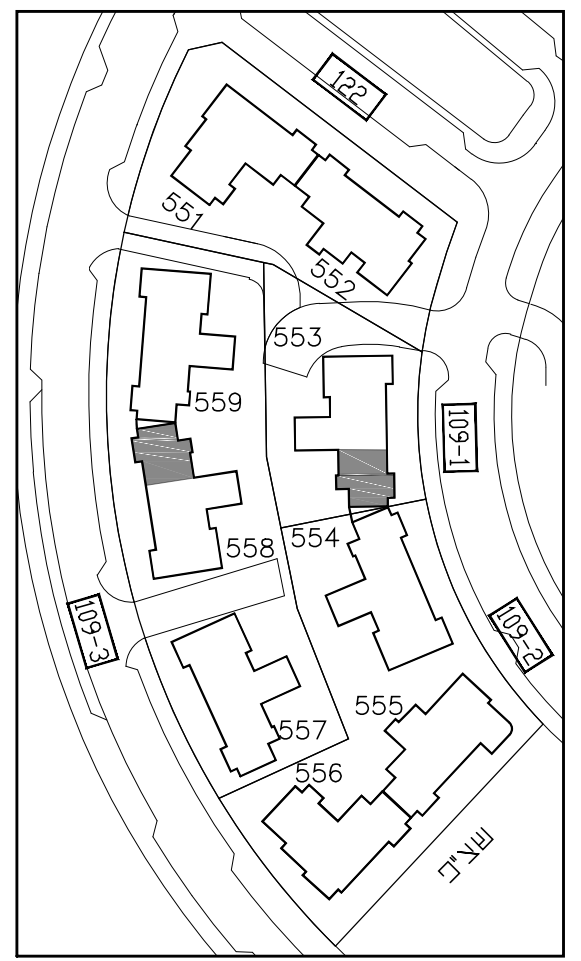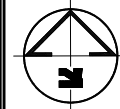

בכפוף לנספח מכת מס' 1 הערות ומקרא

דונה  
חברה להנדסה ובנין בע"מ  
ח.פ. 51-1543886

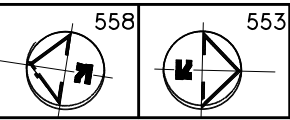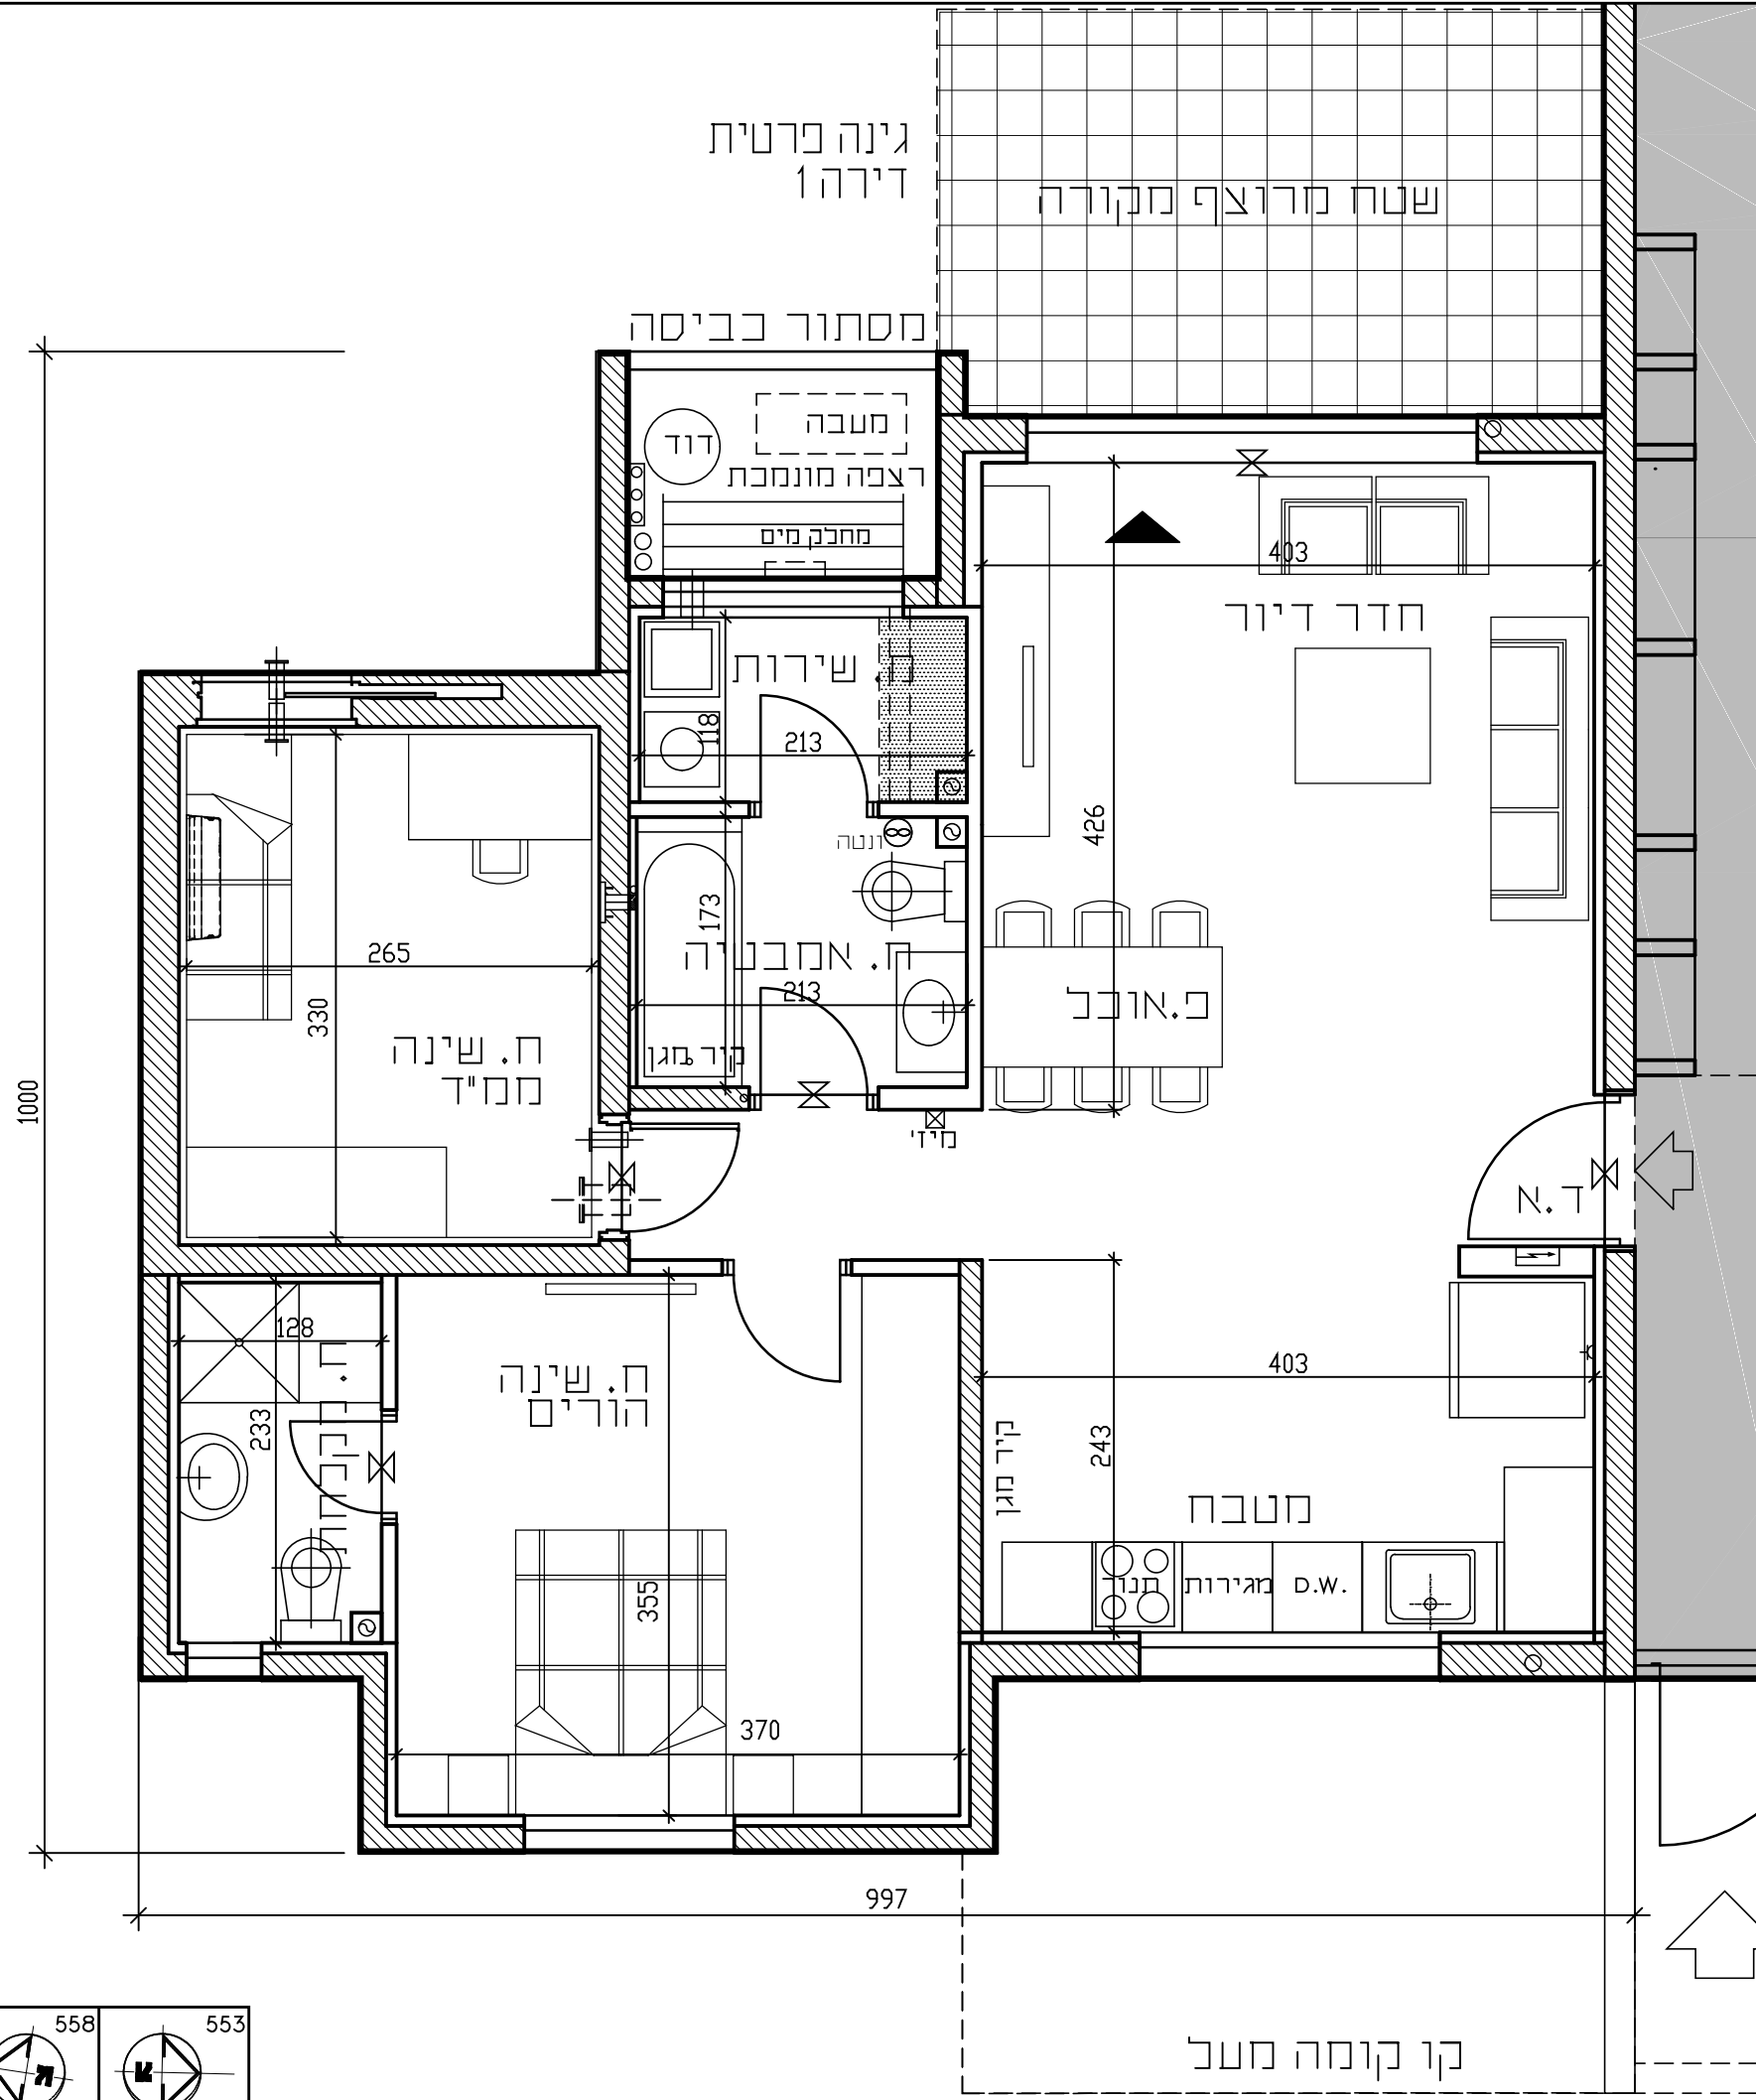

קו קומה מעל