

מתחם דושן - 5



חגרש 109-3, 109-1

בניין **558, 553**

דירה מס' **2**
 טיפוס B3-ZG 4 חדרים


מחזור	תאריך טריוויום	קנין
1	24/03/2021	150

סכמת מתחם 5
 חגרשים: 109-1, 109-2, 109-3, 122

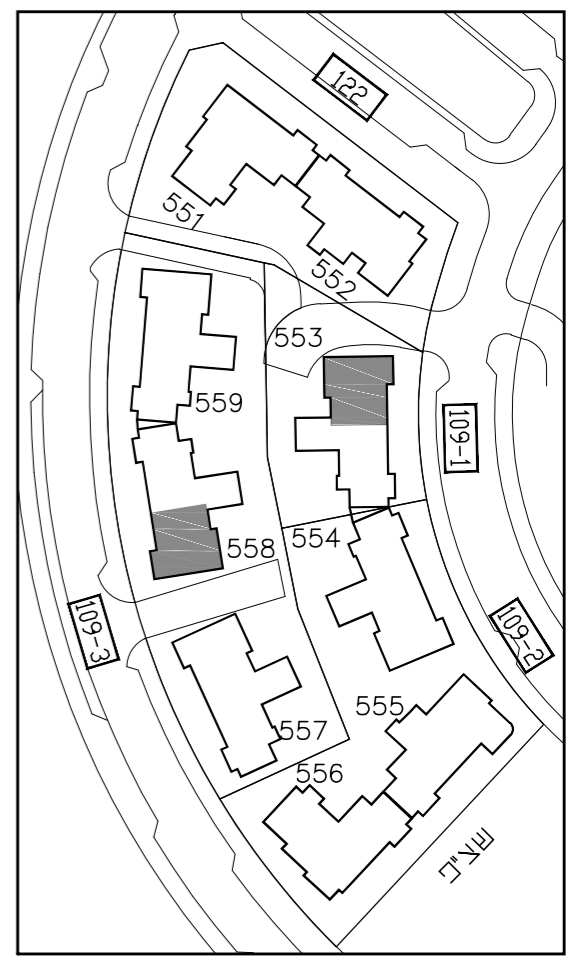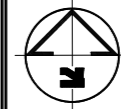

בכפוף לנספח חבר מס' 1 הערות ומקרא

דונה
 חברה להנדסה ובנין בע"מ
 ח.פ. 51-1543886

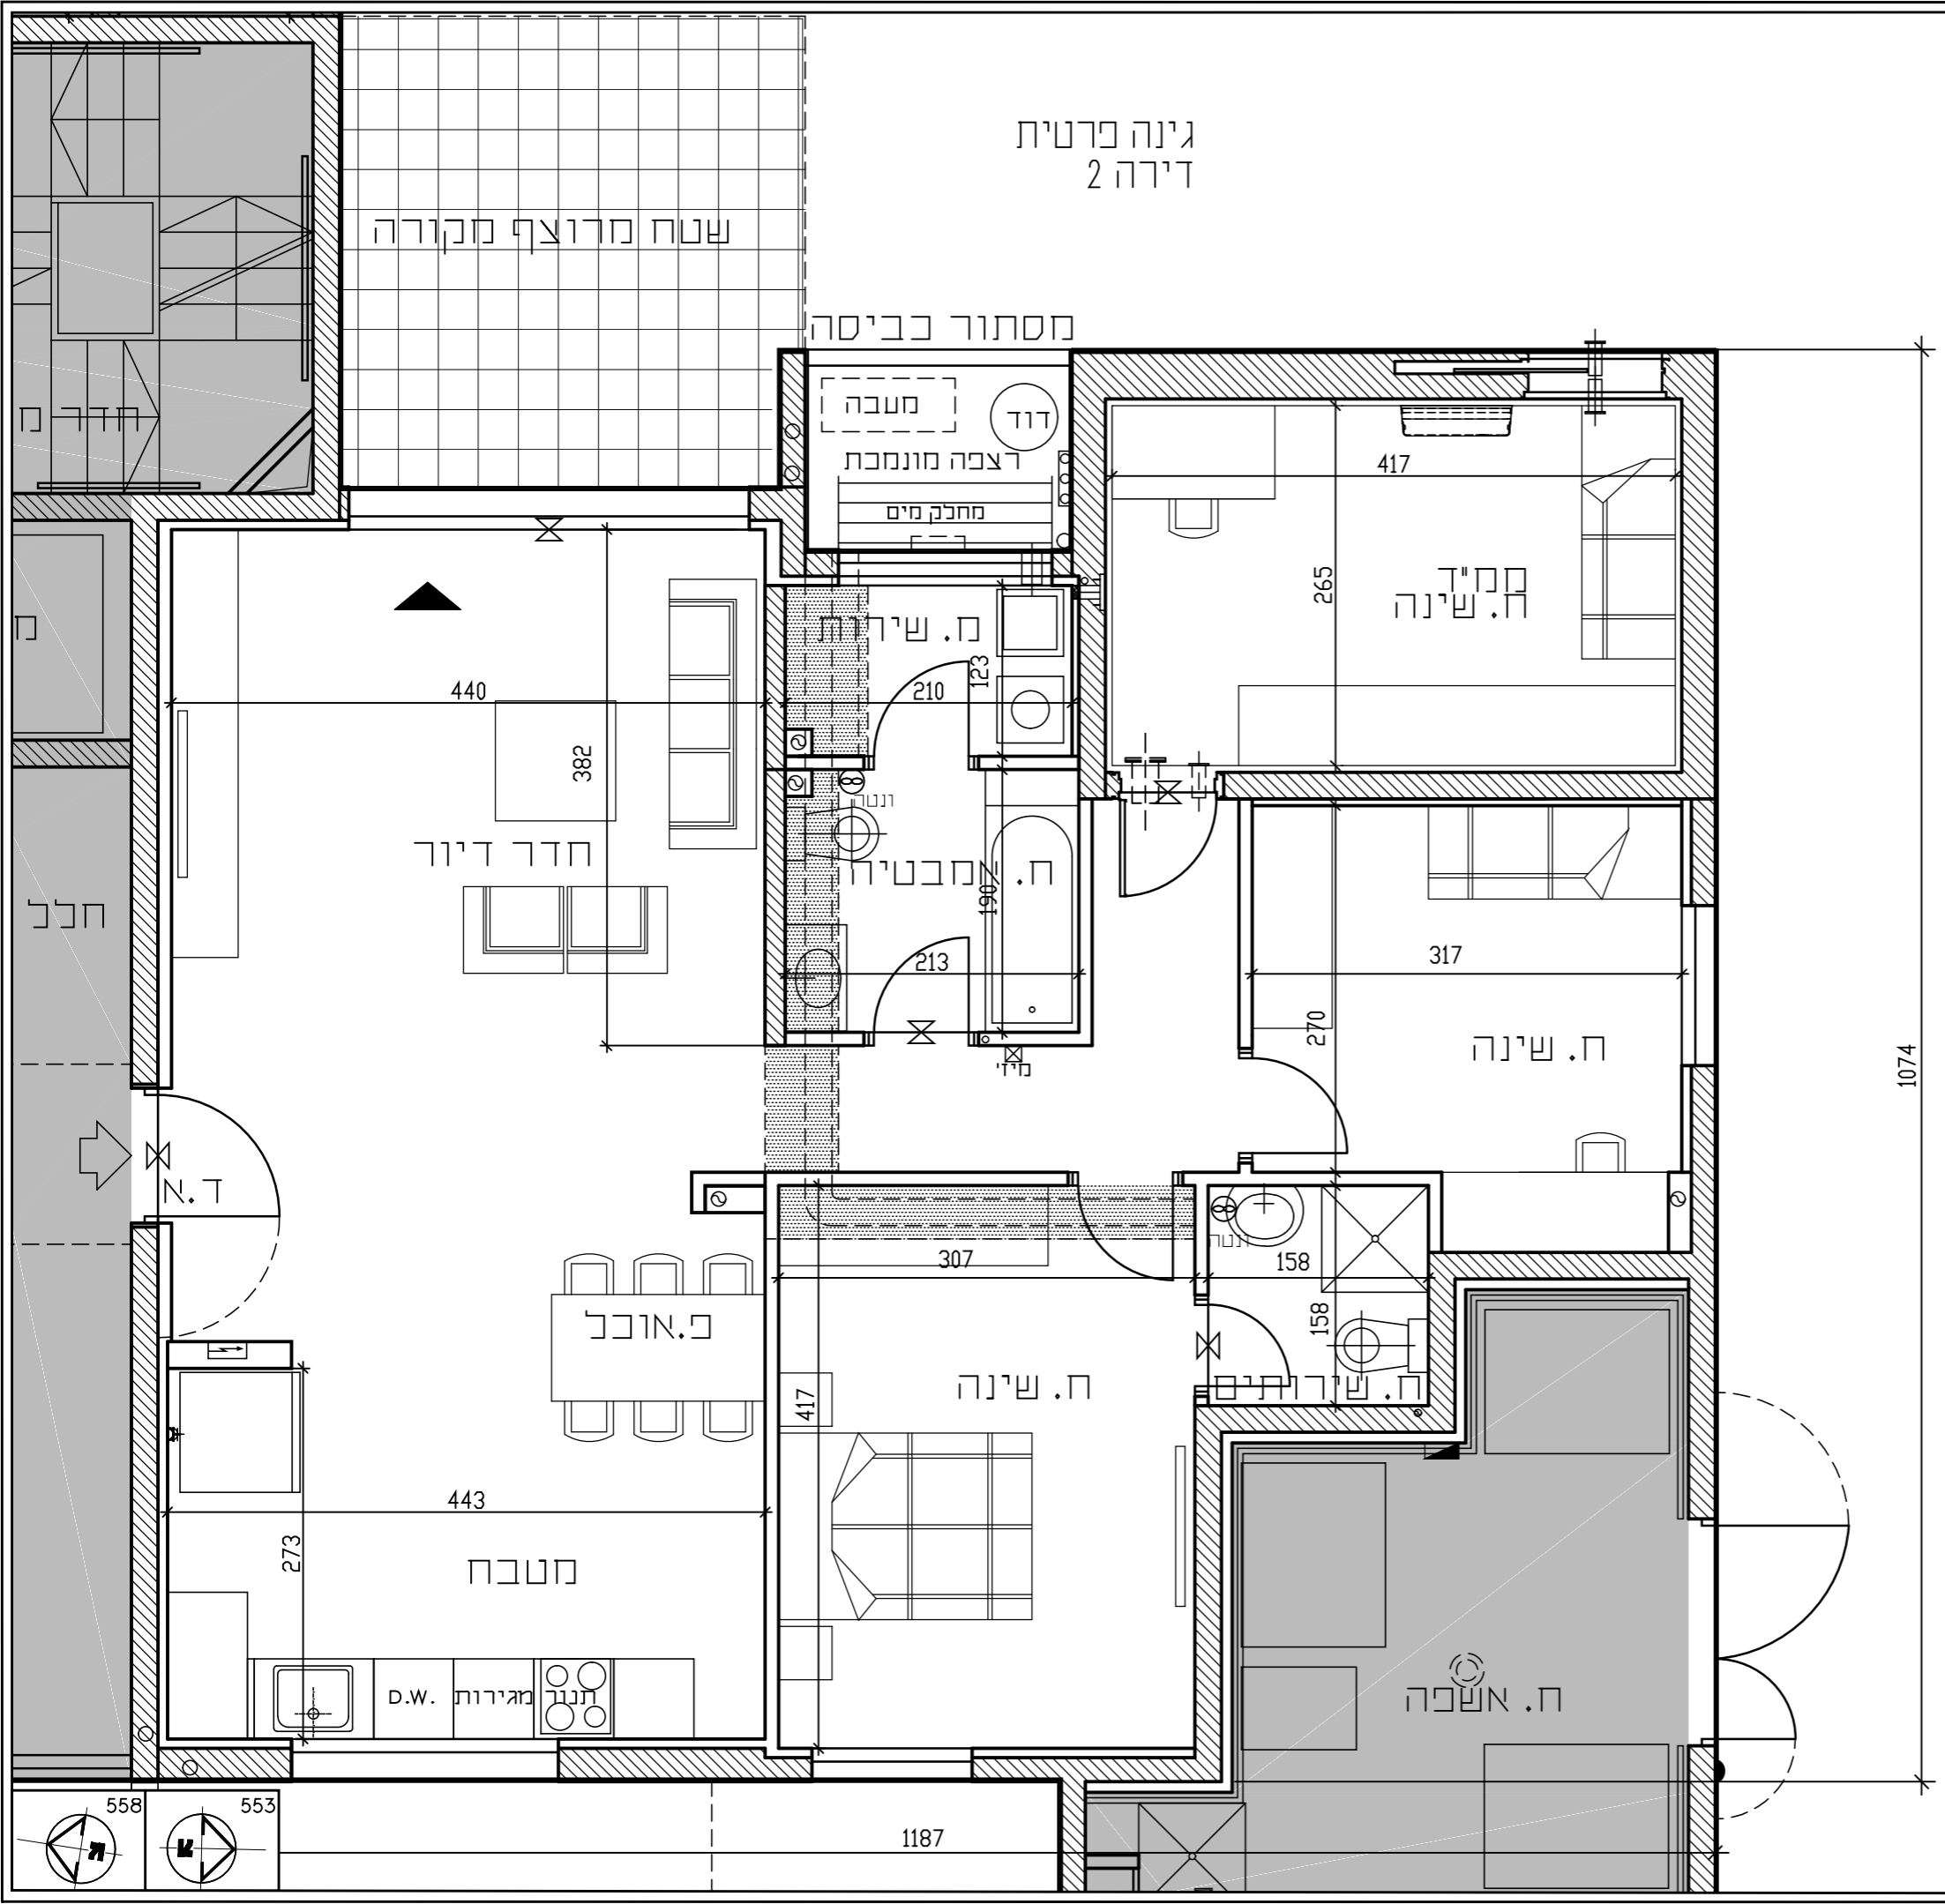

1074

