

מתחם חדשן - 5

חגרש 2-109

בניין **556**

דירה מס' **2**

טיפוס A3-GZ



3 חדרים

קניז 150

תאריך עדכון 05/04/2021


מחזור 1

סכמת מתחם 5
 חגרשים: 109-1, 109-2, 109-3, 122

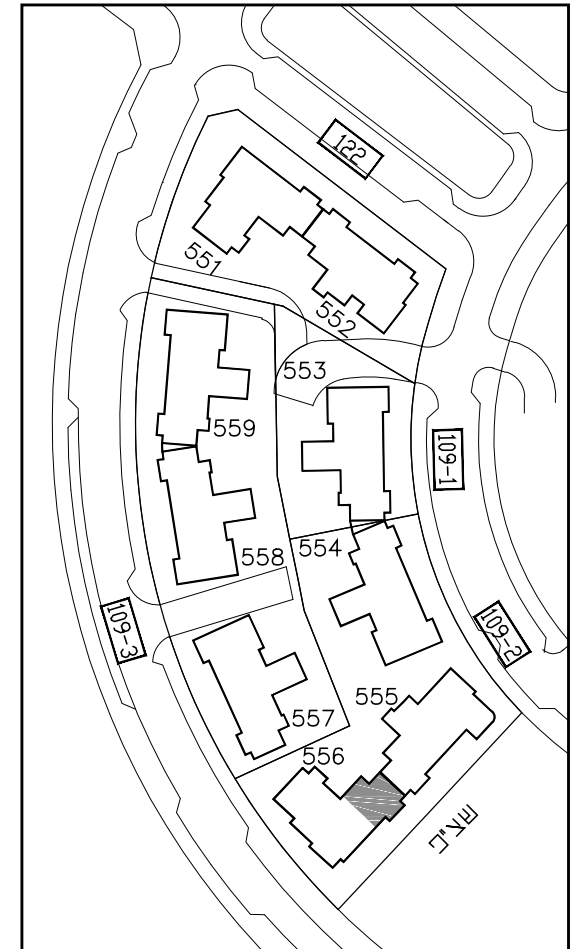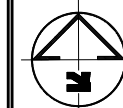

בכפוף לנספח חבר מס' 1 הערות ומקרא

דונה
 חברה להנדסה ובנין בע"מ
 ח.פ. 51-1543886

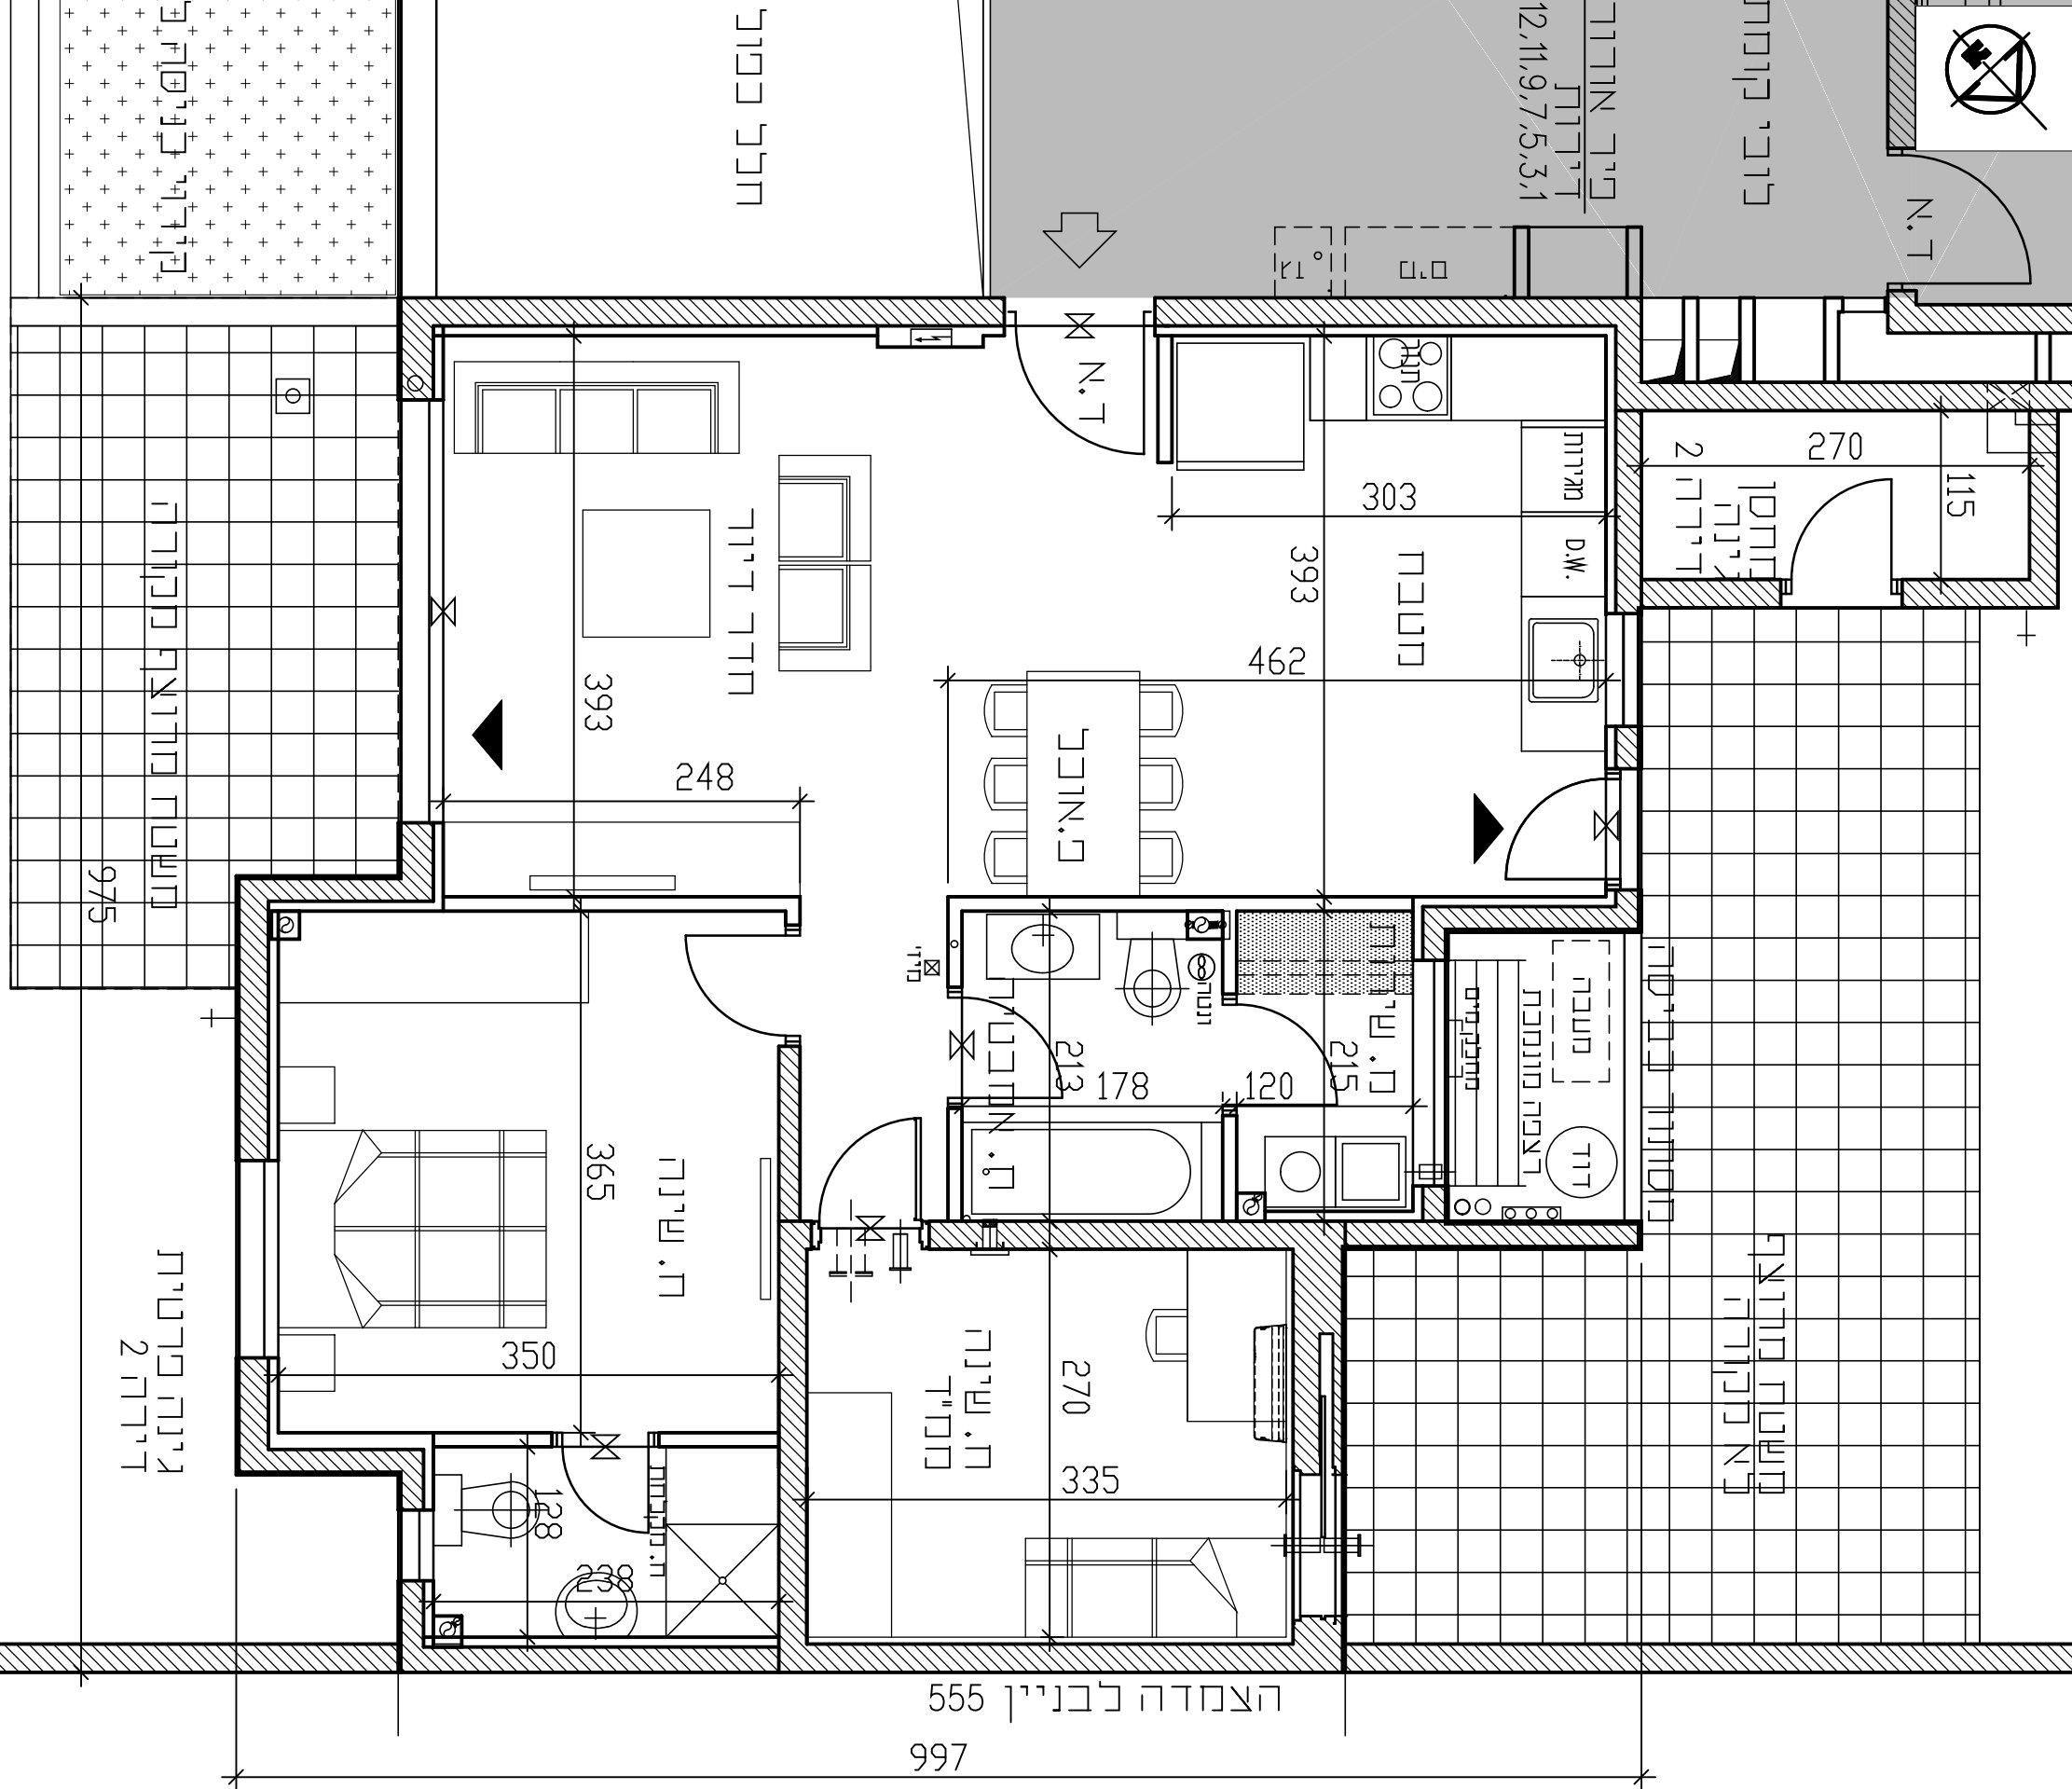

הצמדה לבניין 555
 997

גינה פרטית
 דירה 2

תשתית מודולרית מקורה

חלל כמכול

פייר אורדר
 דירה
 12,11,9,7,5,3,1

לובי קומות

