

מתחם דושן - 5

מגרש 109-3, 109-1



בניין **558, 553**

דירה מס' **7**

טיפוס B3-2 4 חדרים



מחזור	תאריך עדכון	קנין
1	24/03/2021	150

סכמת מתחם 5
 מגרשים: 109-1, 109-2, 109-3, 122

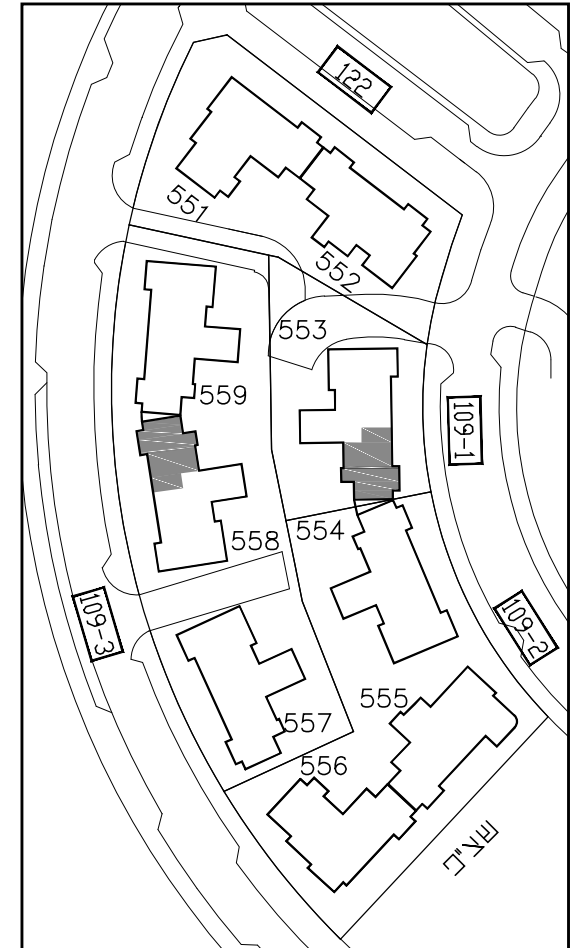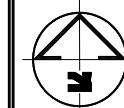

בכפוף לנספח חכר מס' 1 הערות ומקרא

דונה
 חברה להנדסה ובנין בע"מ
 ח.פ. 51-1543886

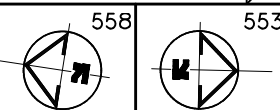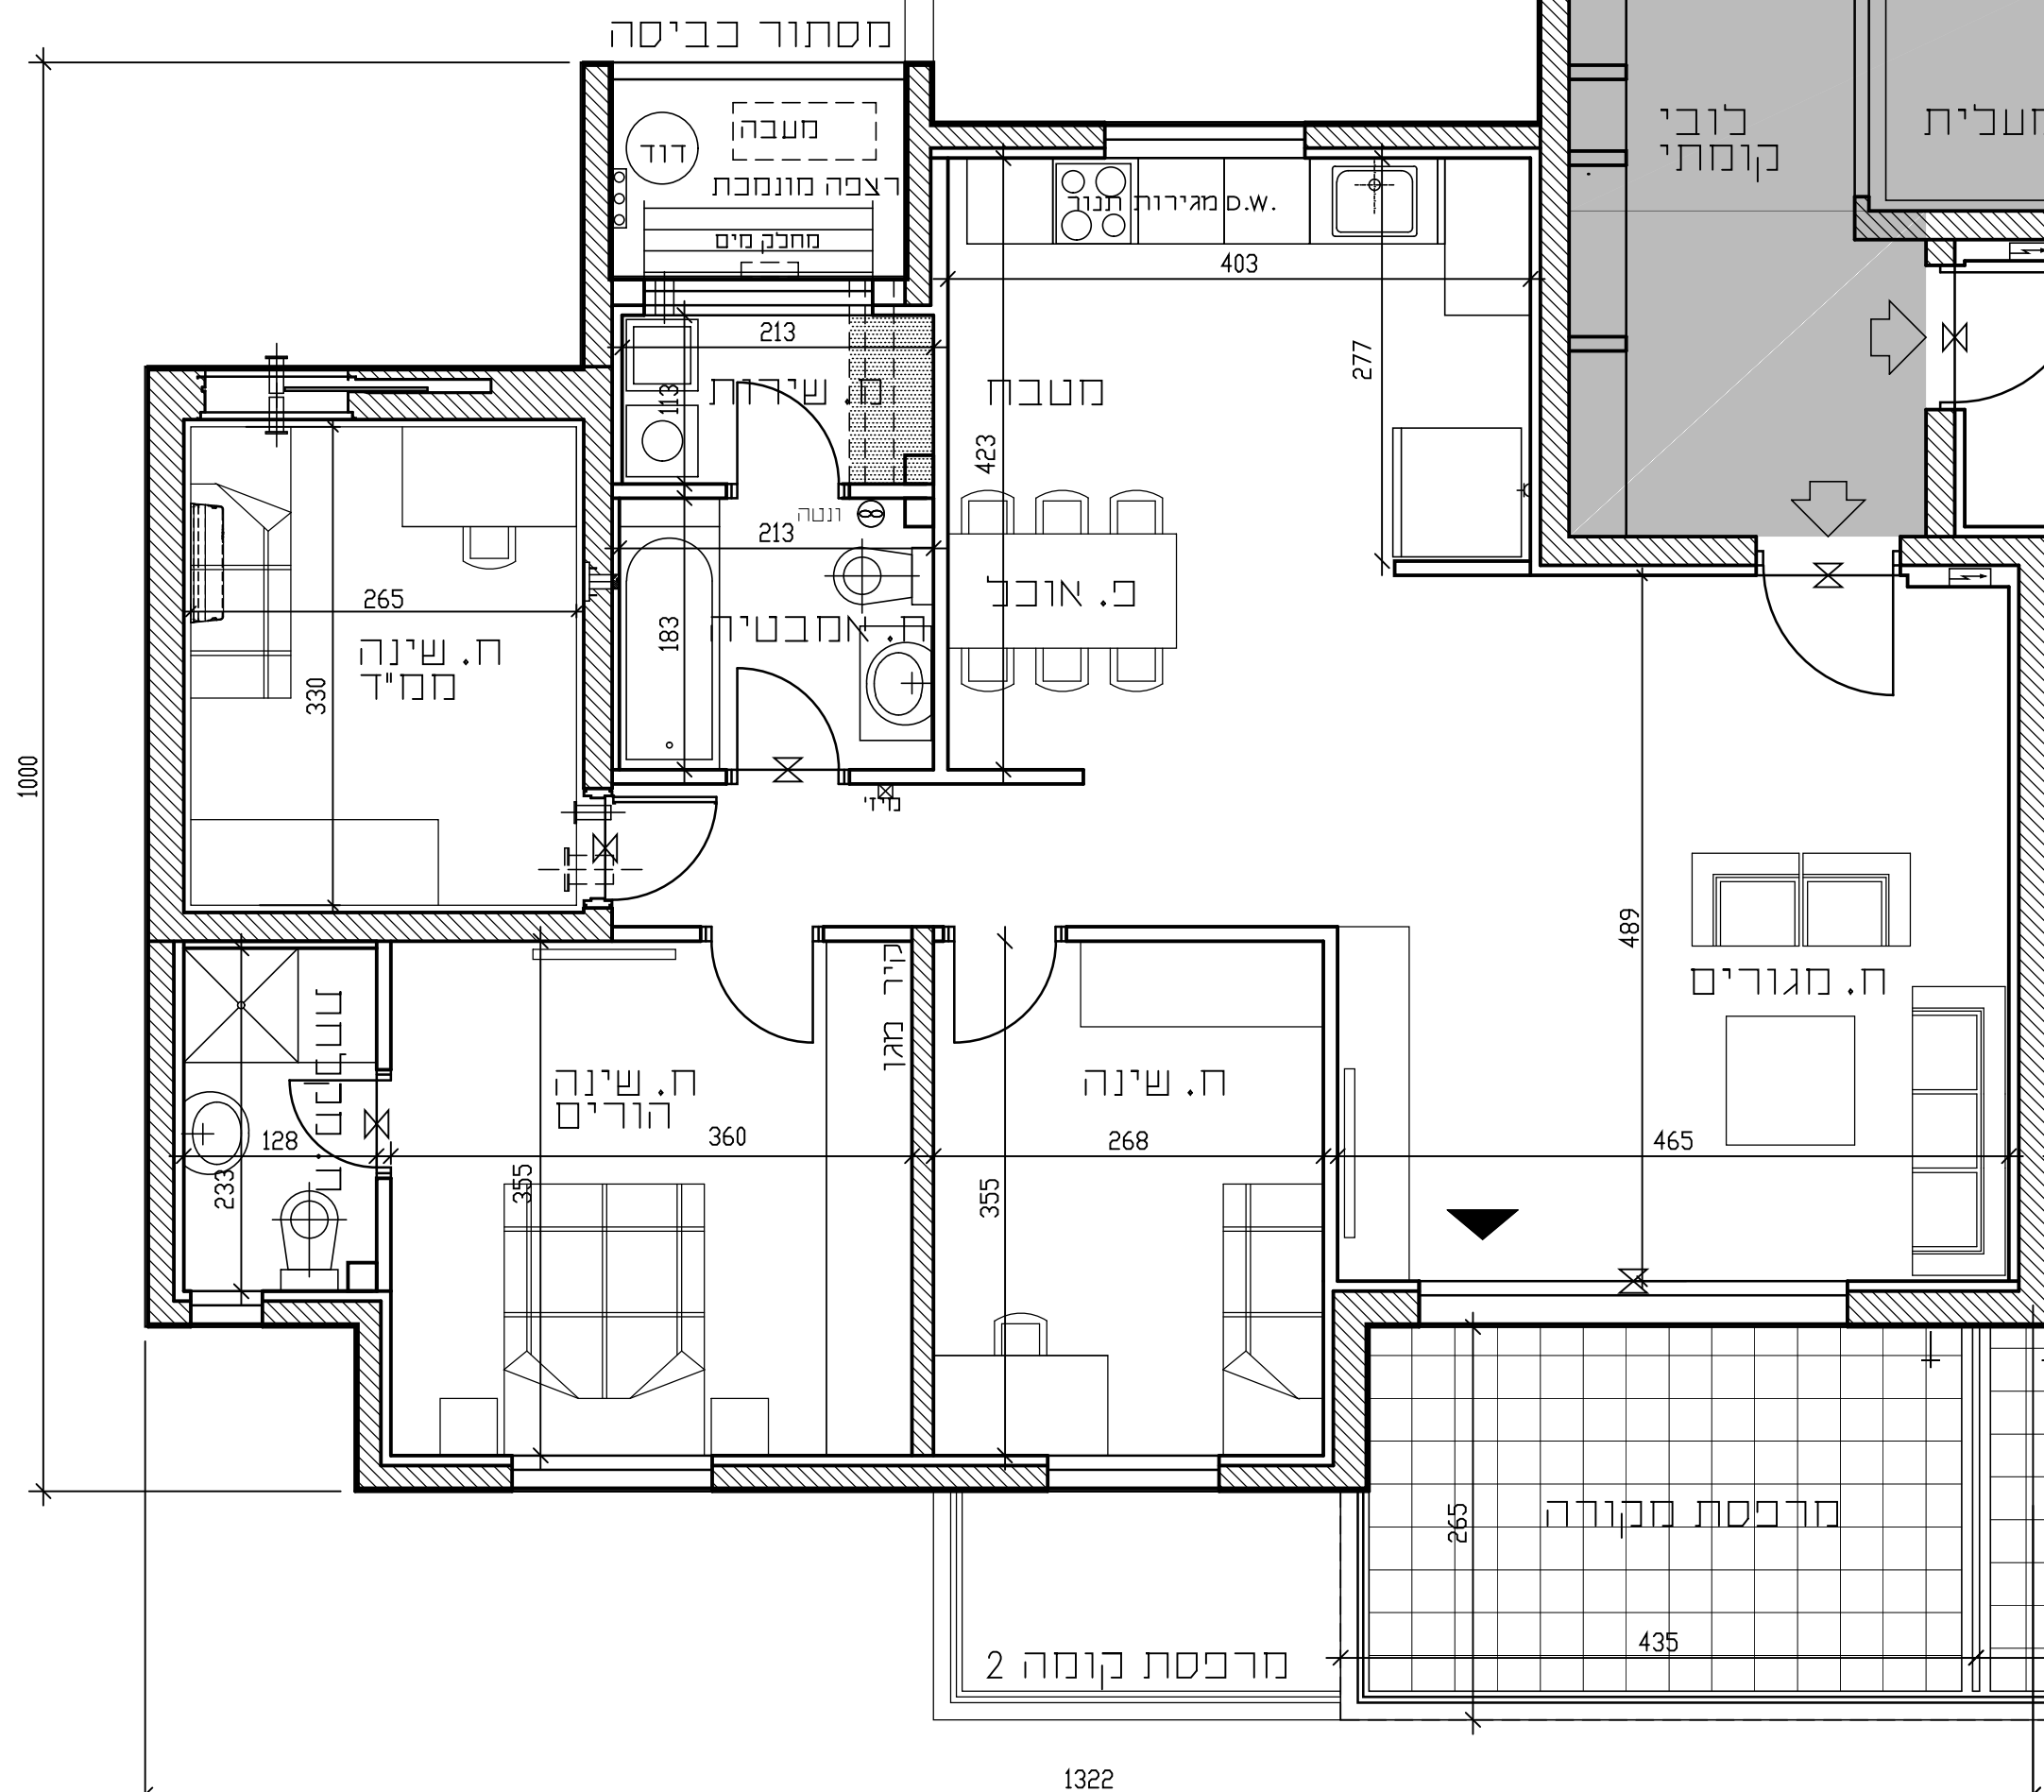

558 553

1322