
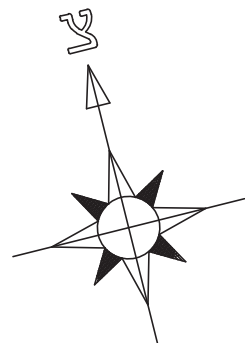




בניין 116 תכנית קומה 3-

קנ"מ 1:100

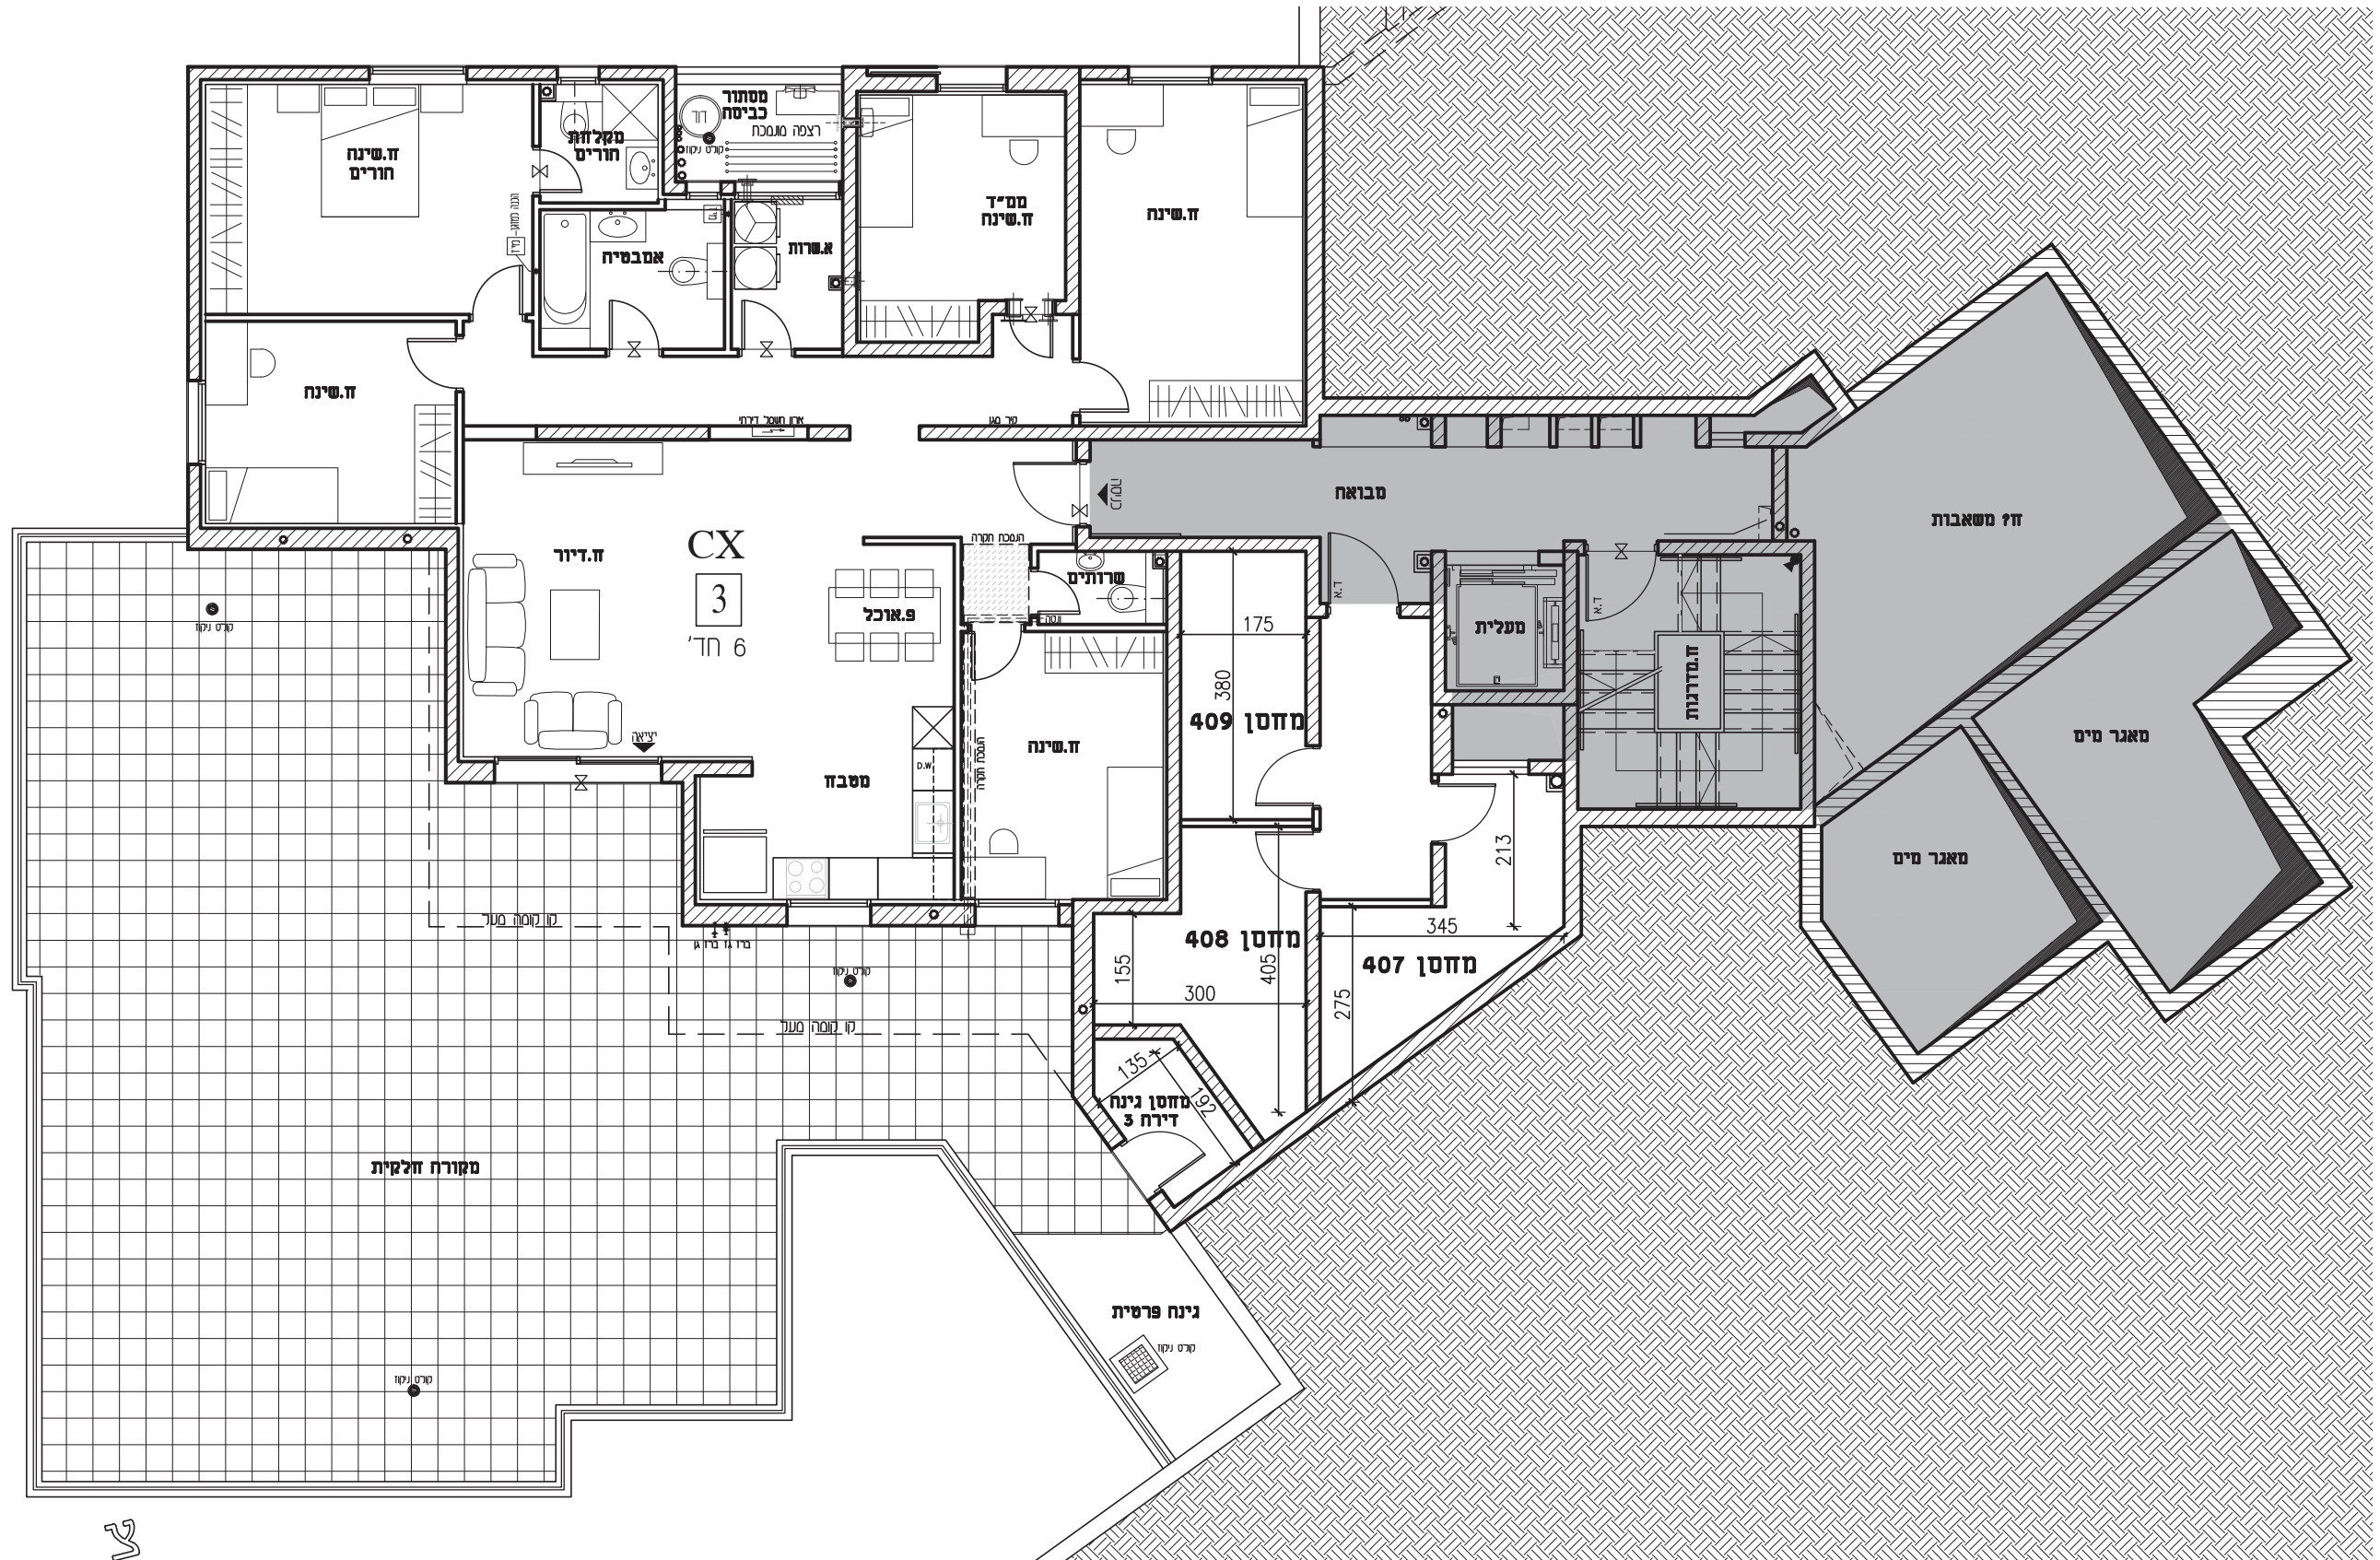



בניין 116 תכנית קומה 2-

קנ"מ 1:100

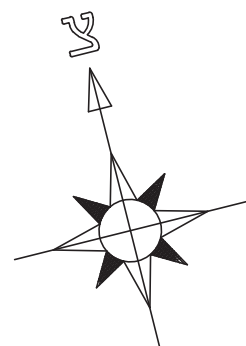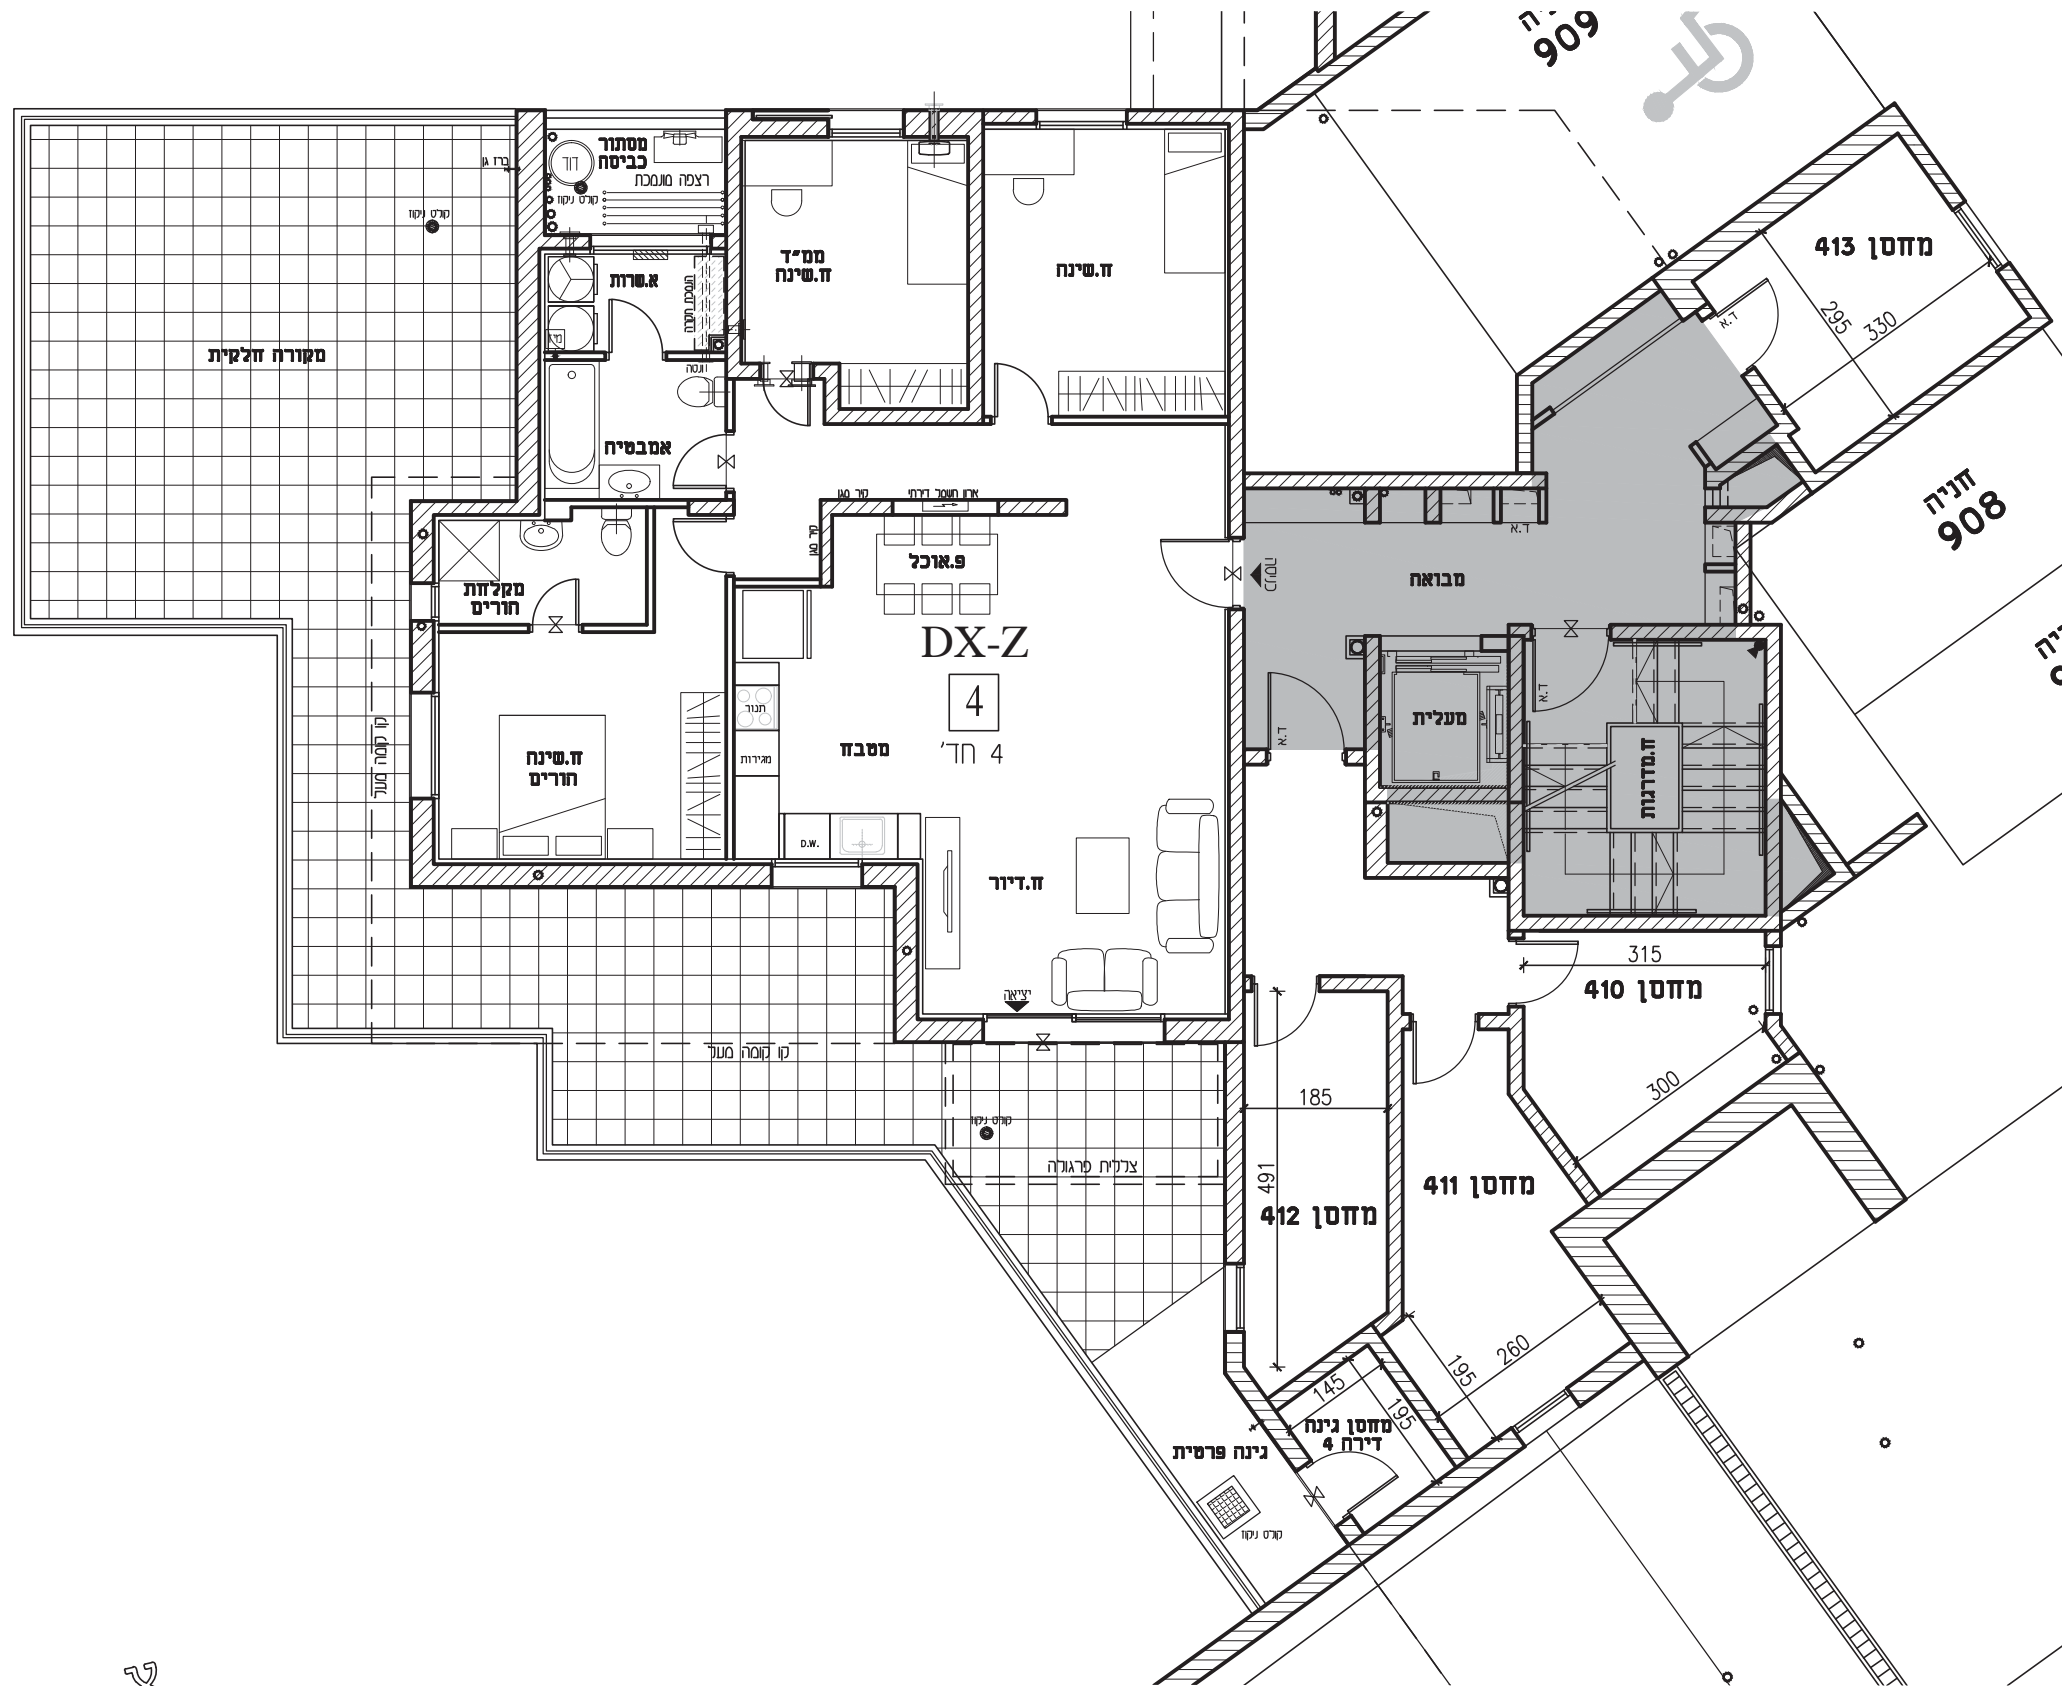


בניין 116 תכנית קומה 1-

קנ"מ 1:100

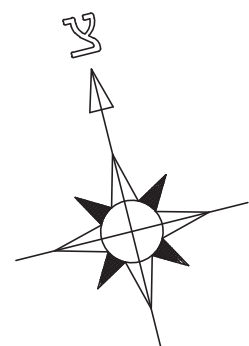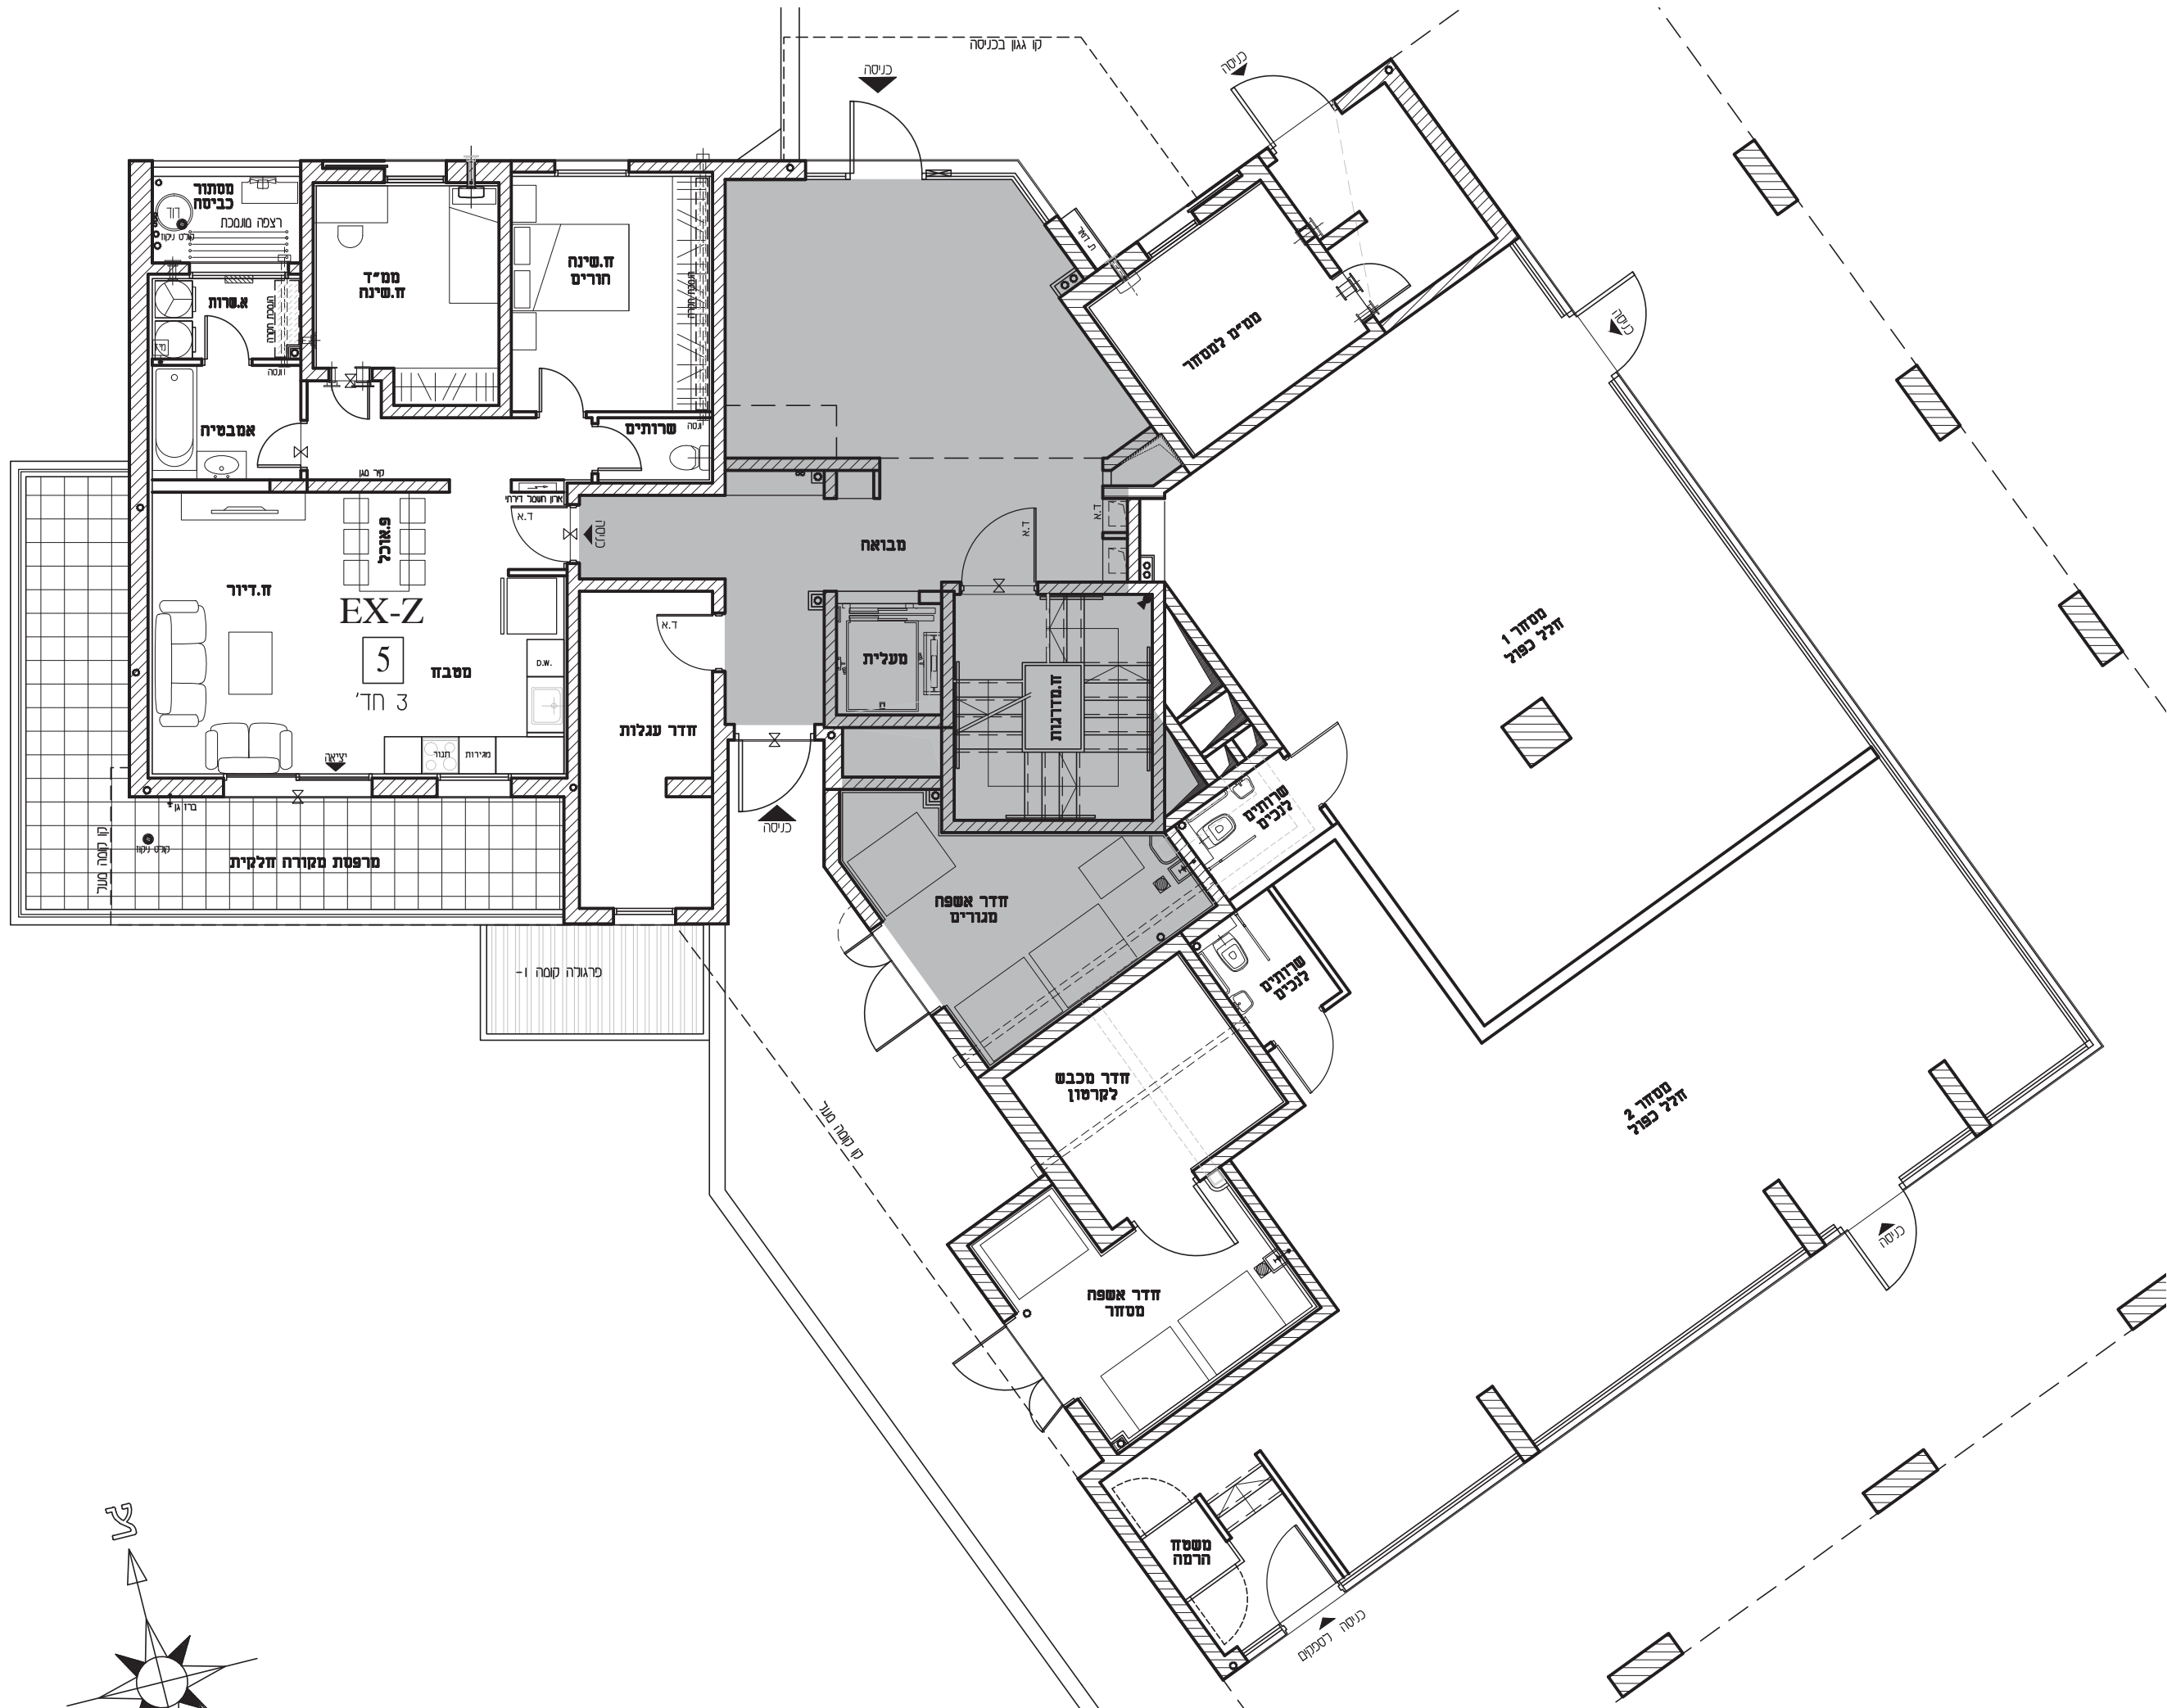

בניין 116 תכנית קומת קרקע

קנ"מ 1:100


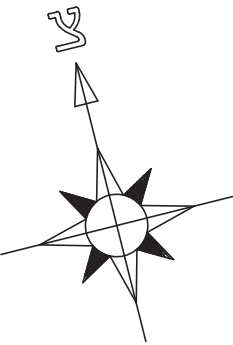


קנ"ח 1:100




בניין 116 תכנית קומה 2

קנ"מ 1:100

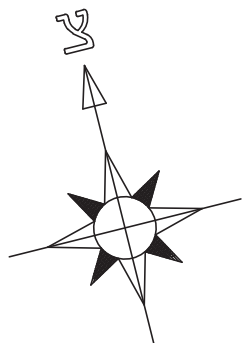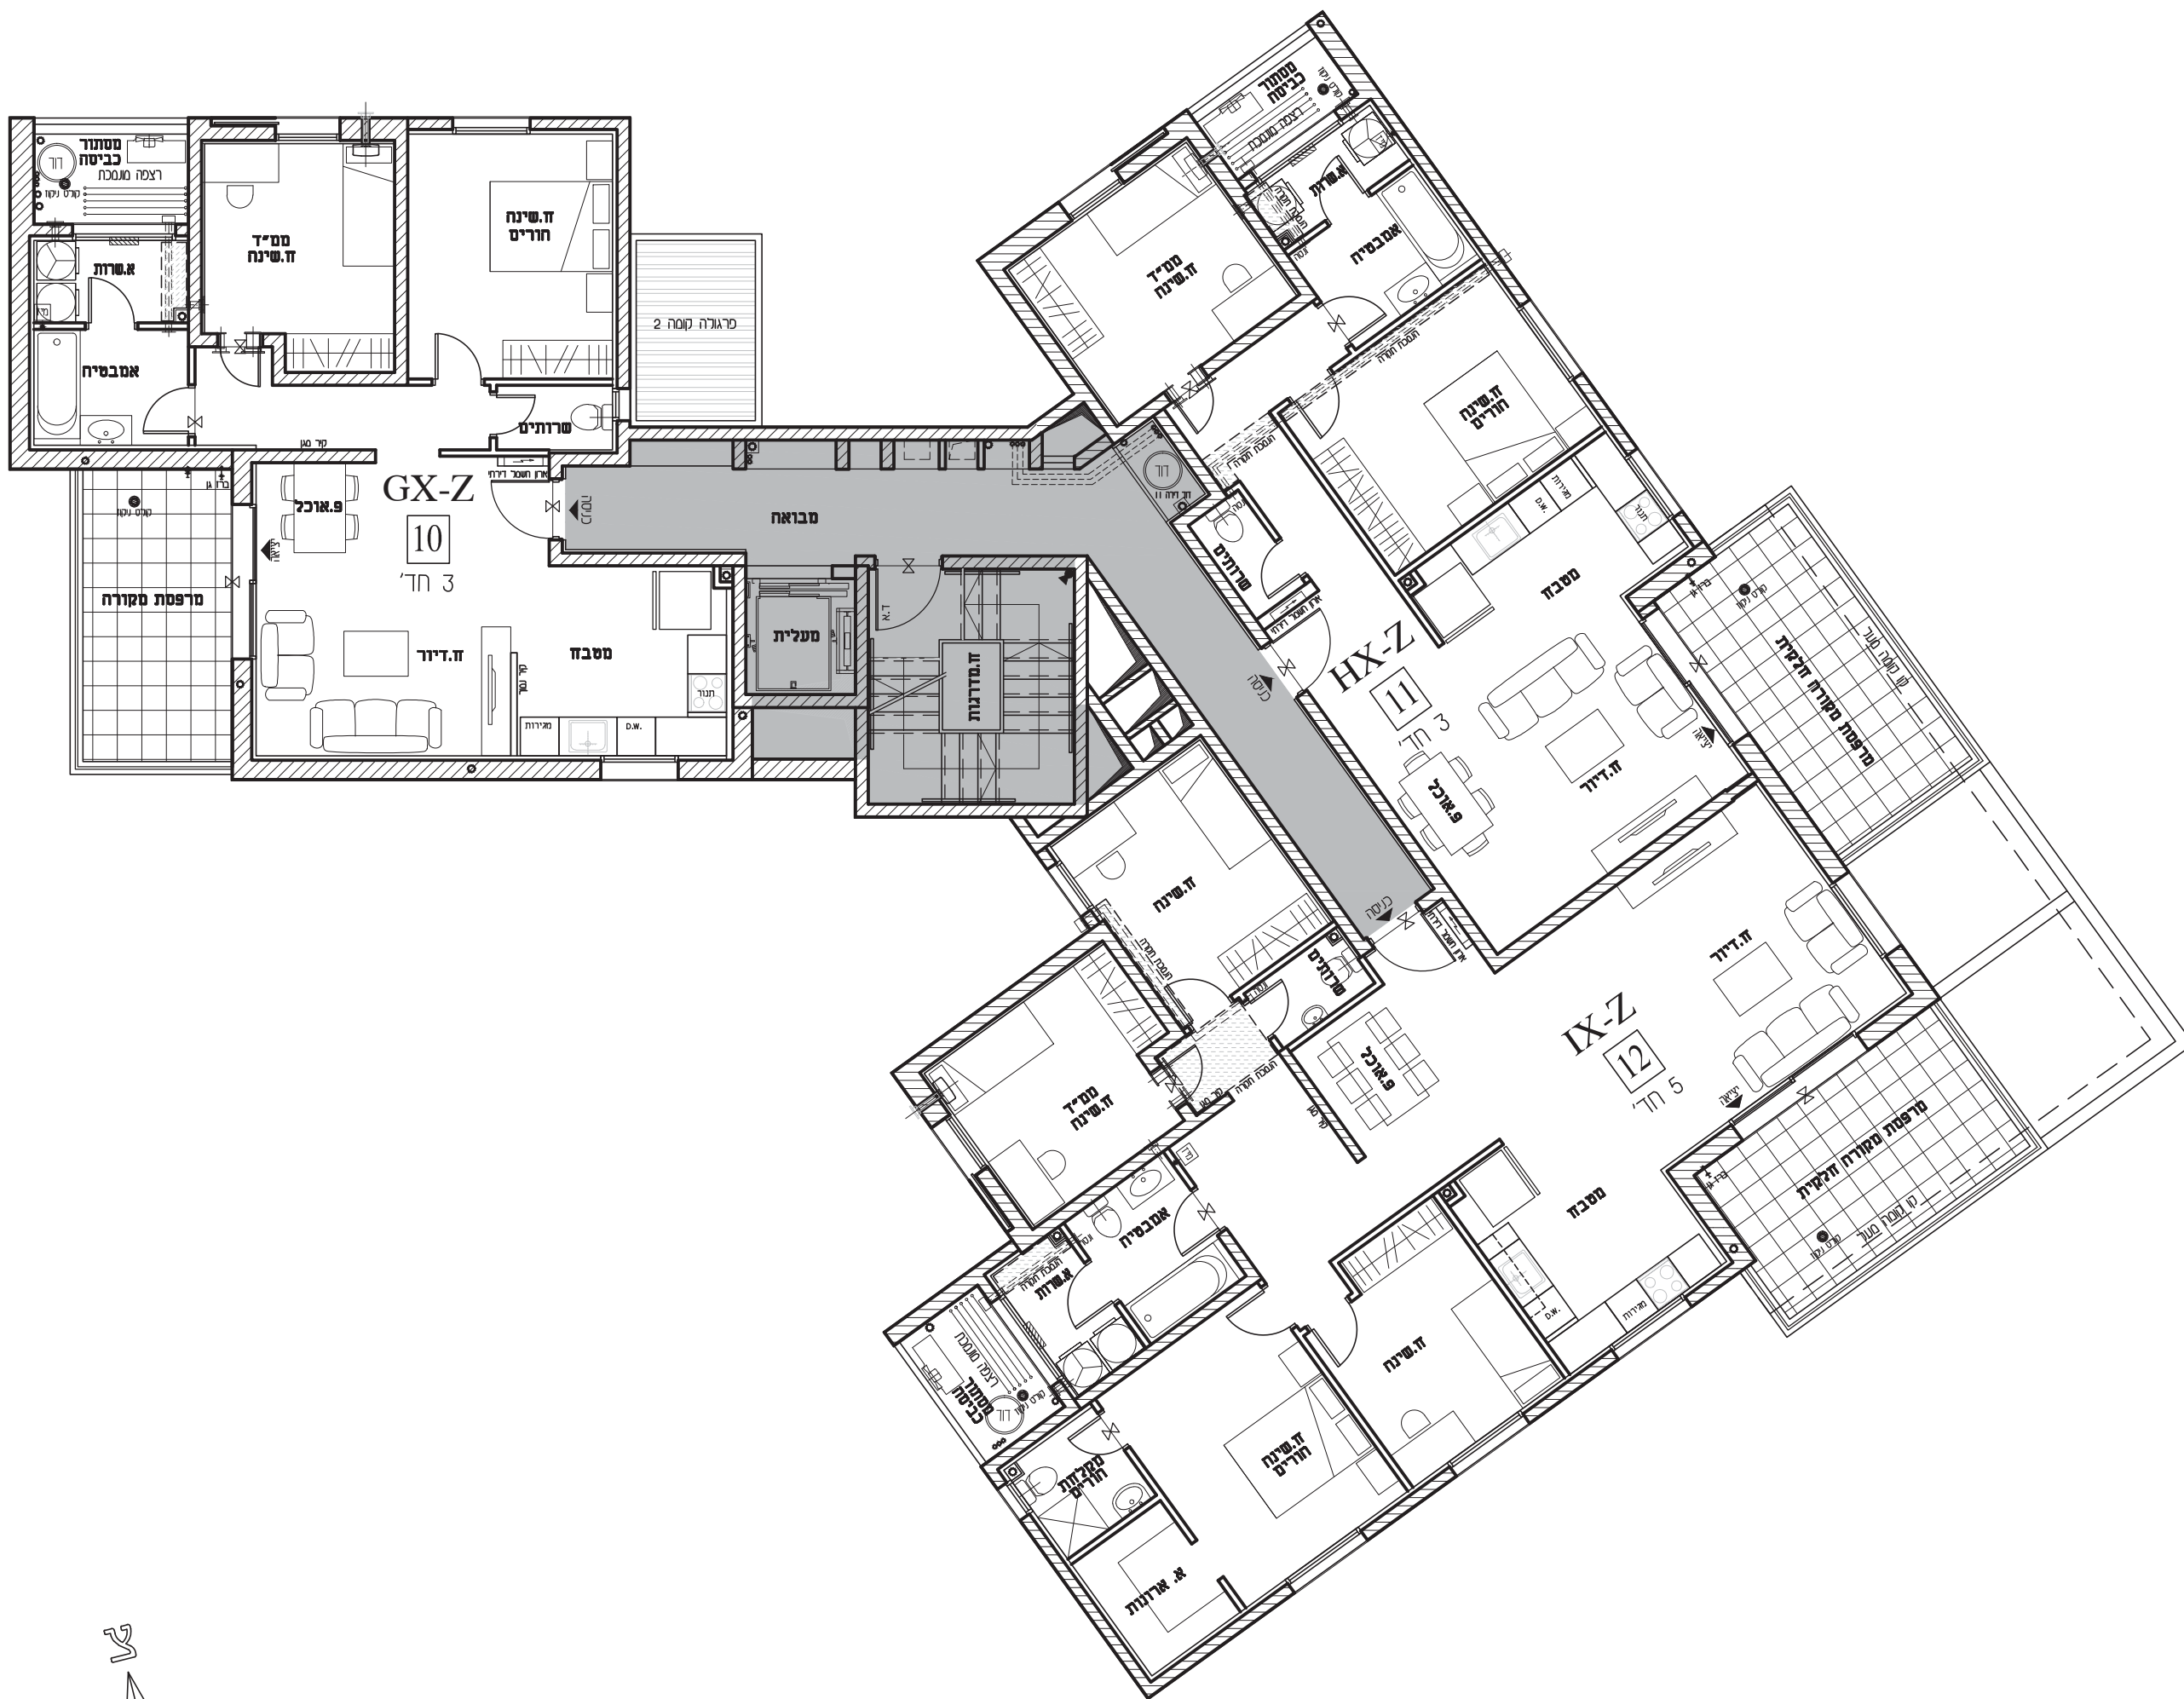

בניין 116 תכנית קומה 3

קנ"מ 1:100

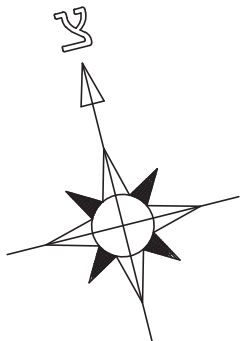

1:100 ק"נ"

