



306-1

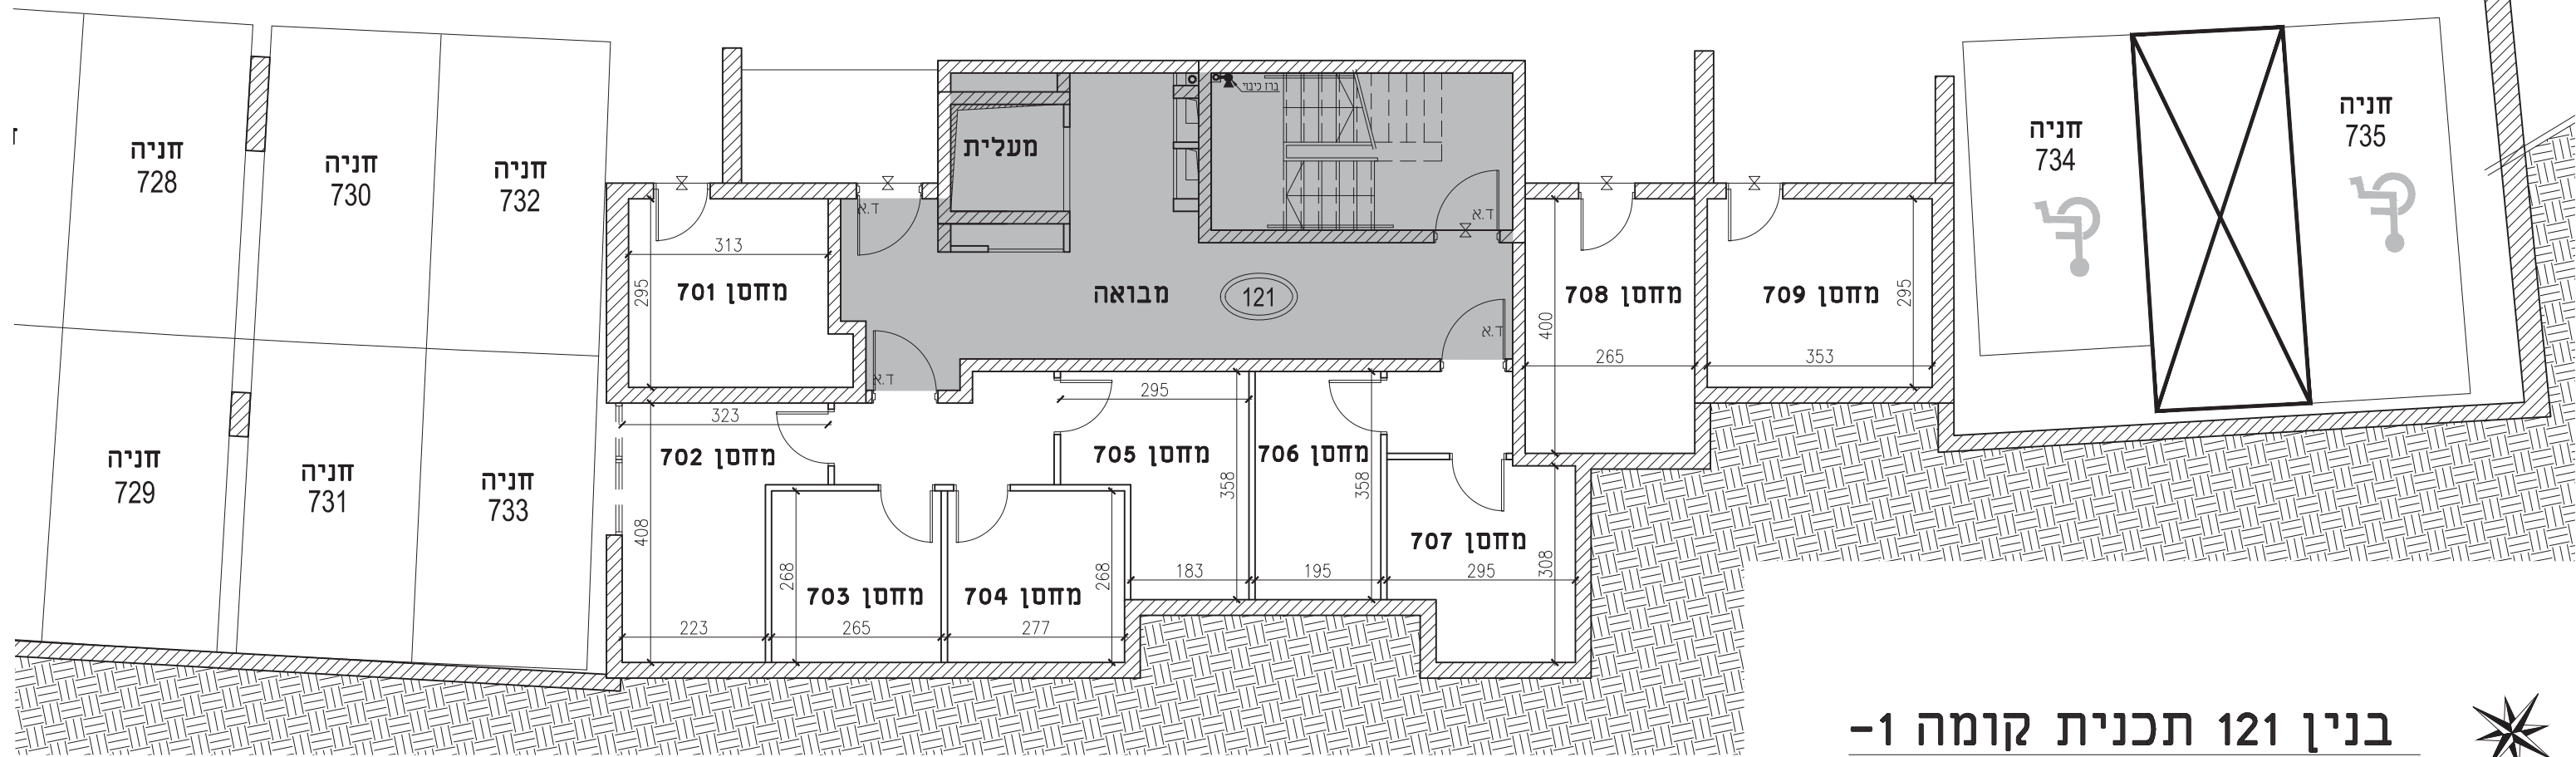

בנין 121 תכנית קומה 1-

קנ"מ 1:100




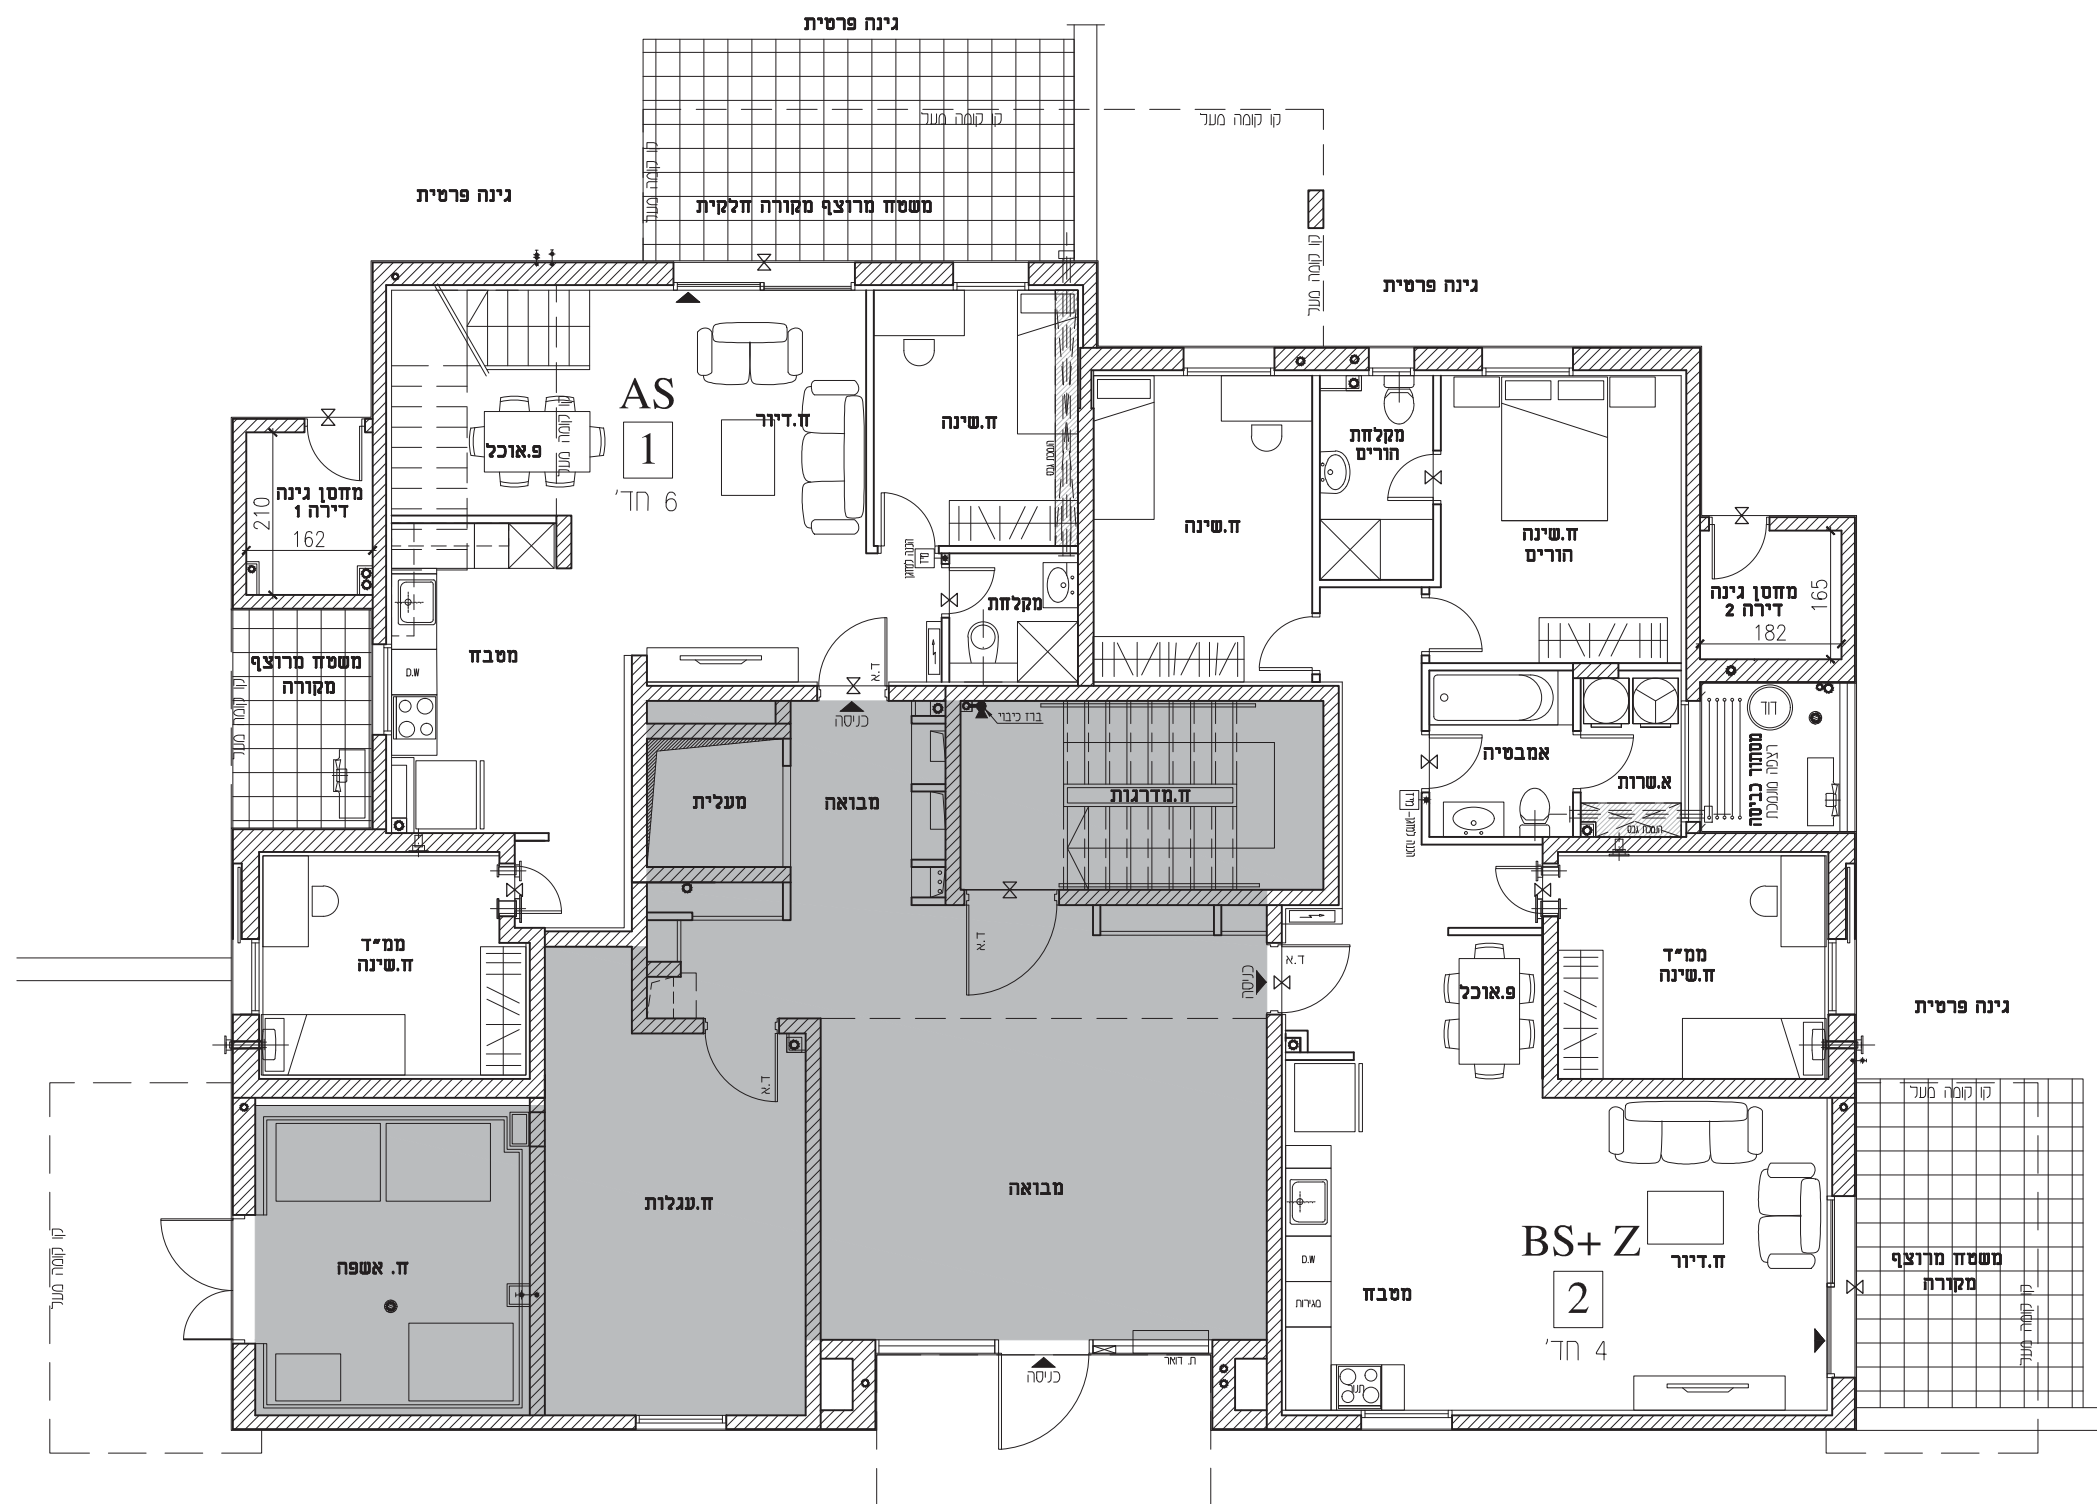

בנין 121 תכנית קומת קרקע

קנ"מ 1:100




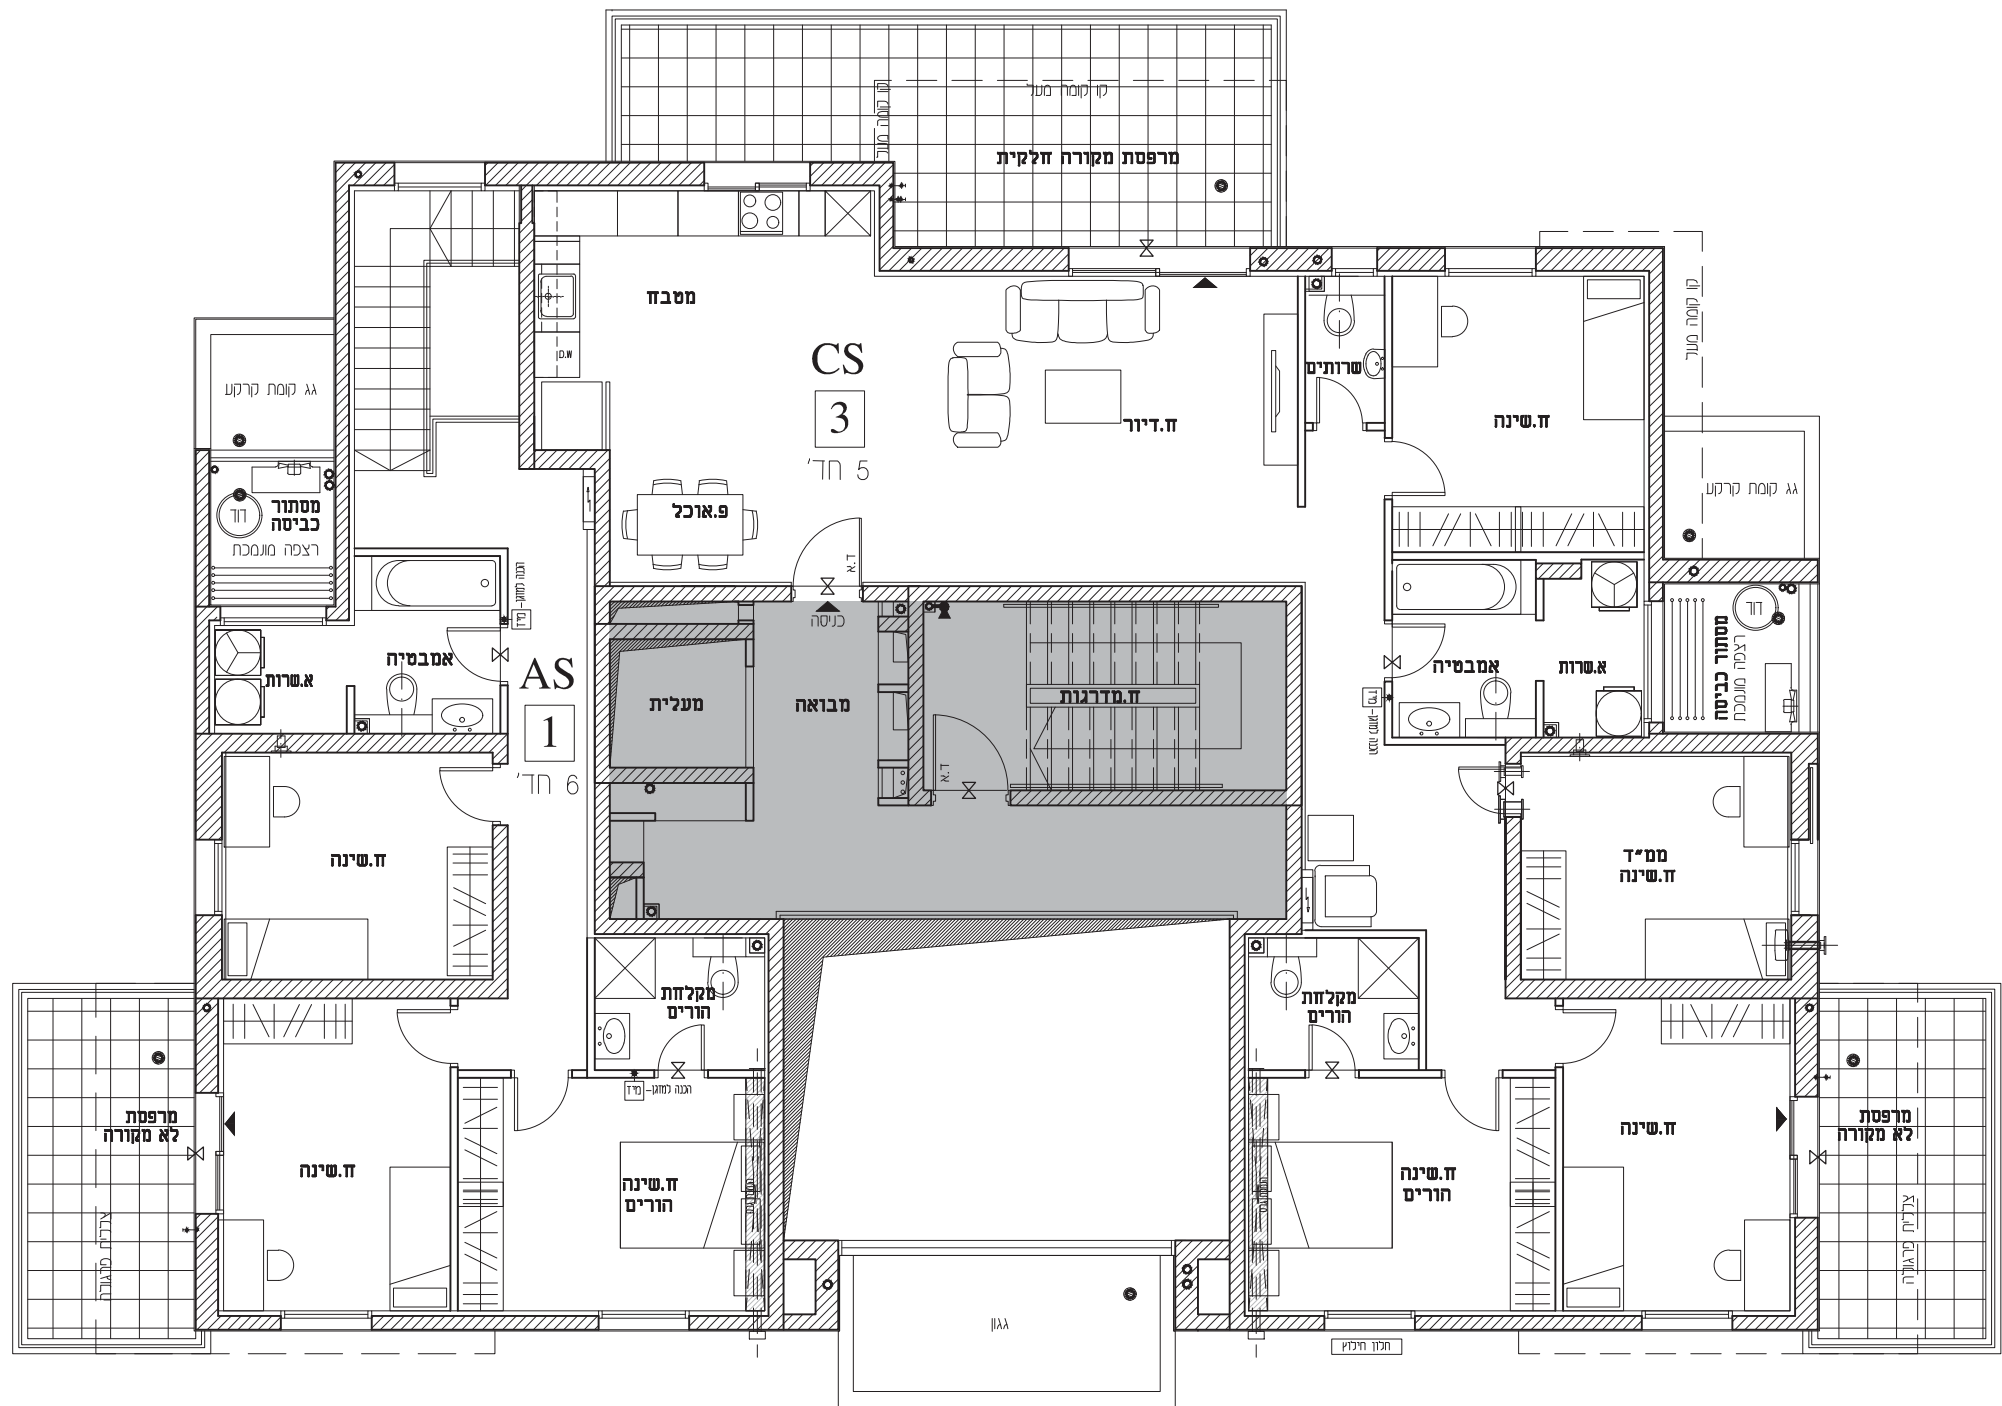

בנין 121 תכנית קומה 1

קנ"מ 1:100




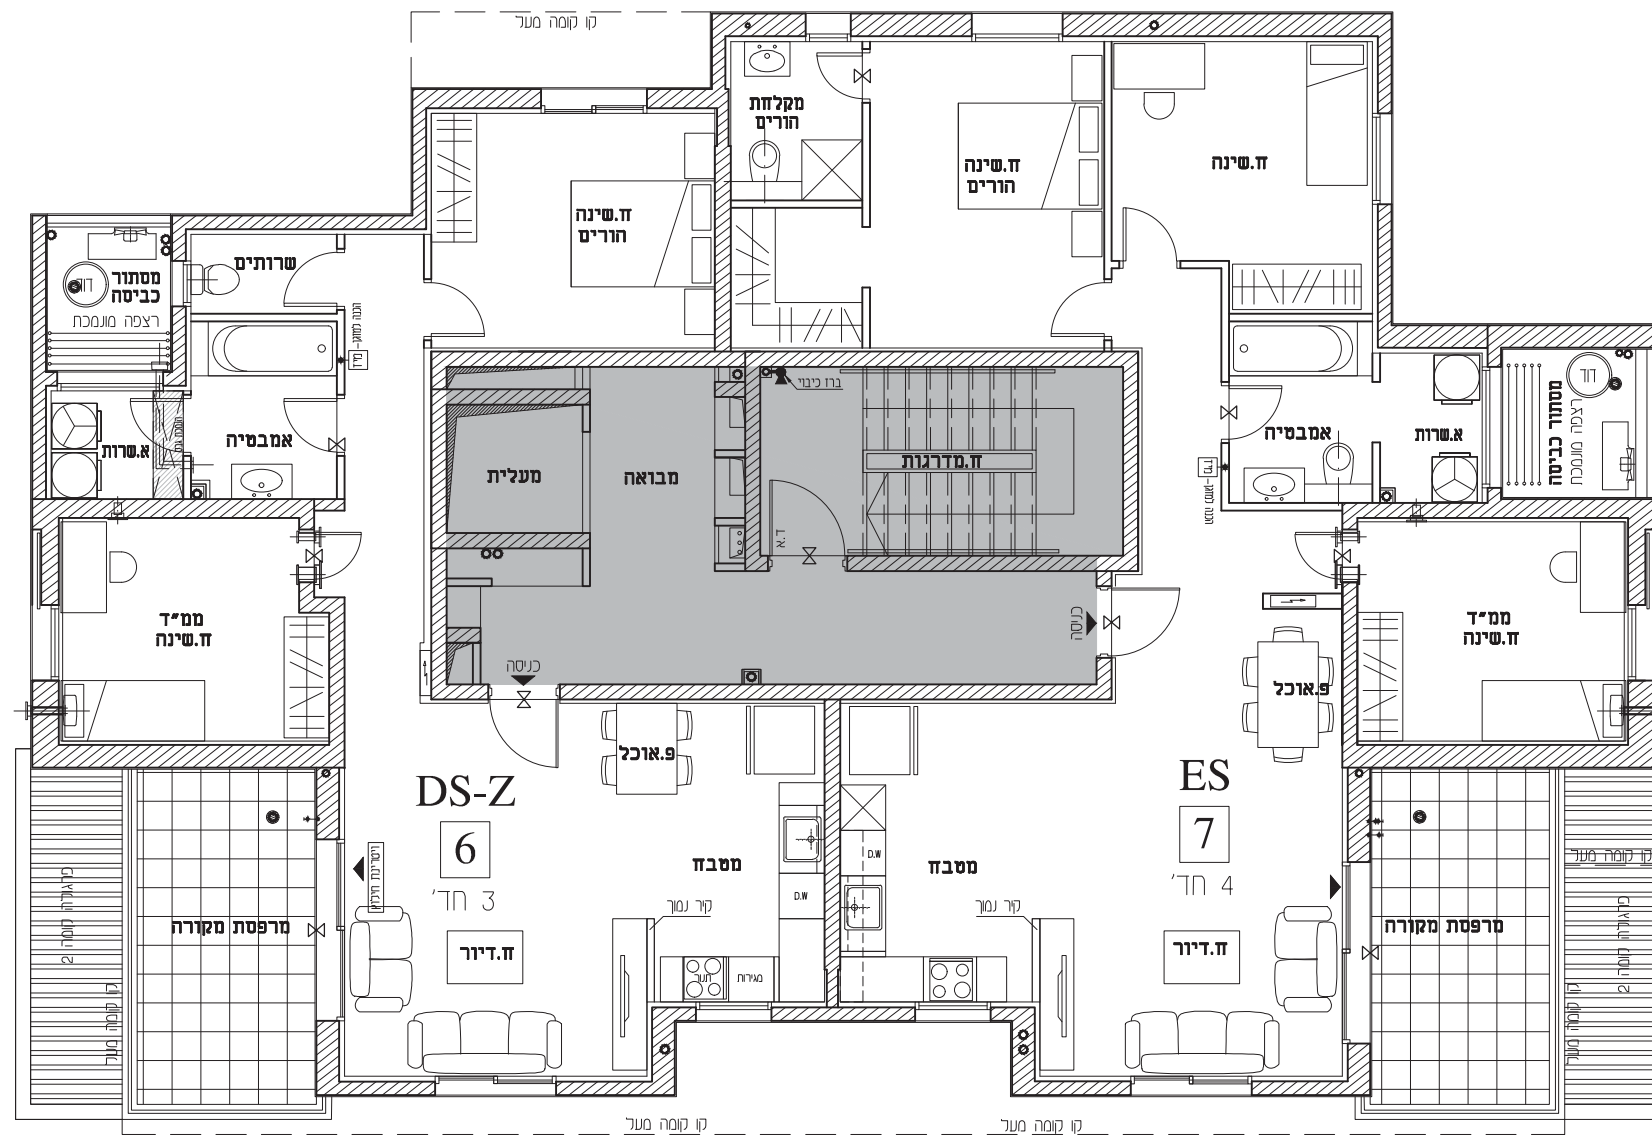

בנין 121 תכנית קומה 3

קנ"מ 1:100



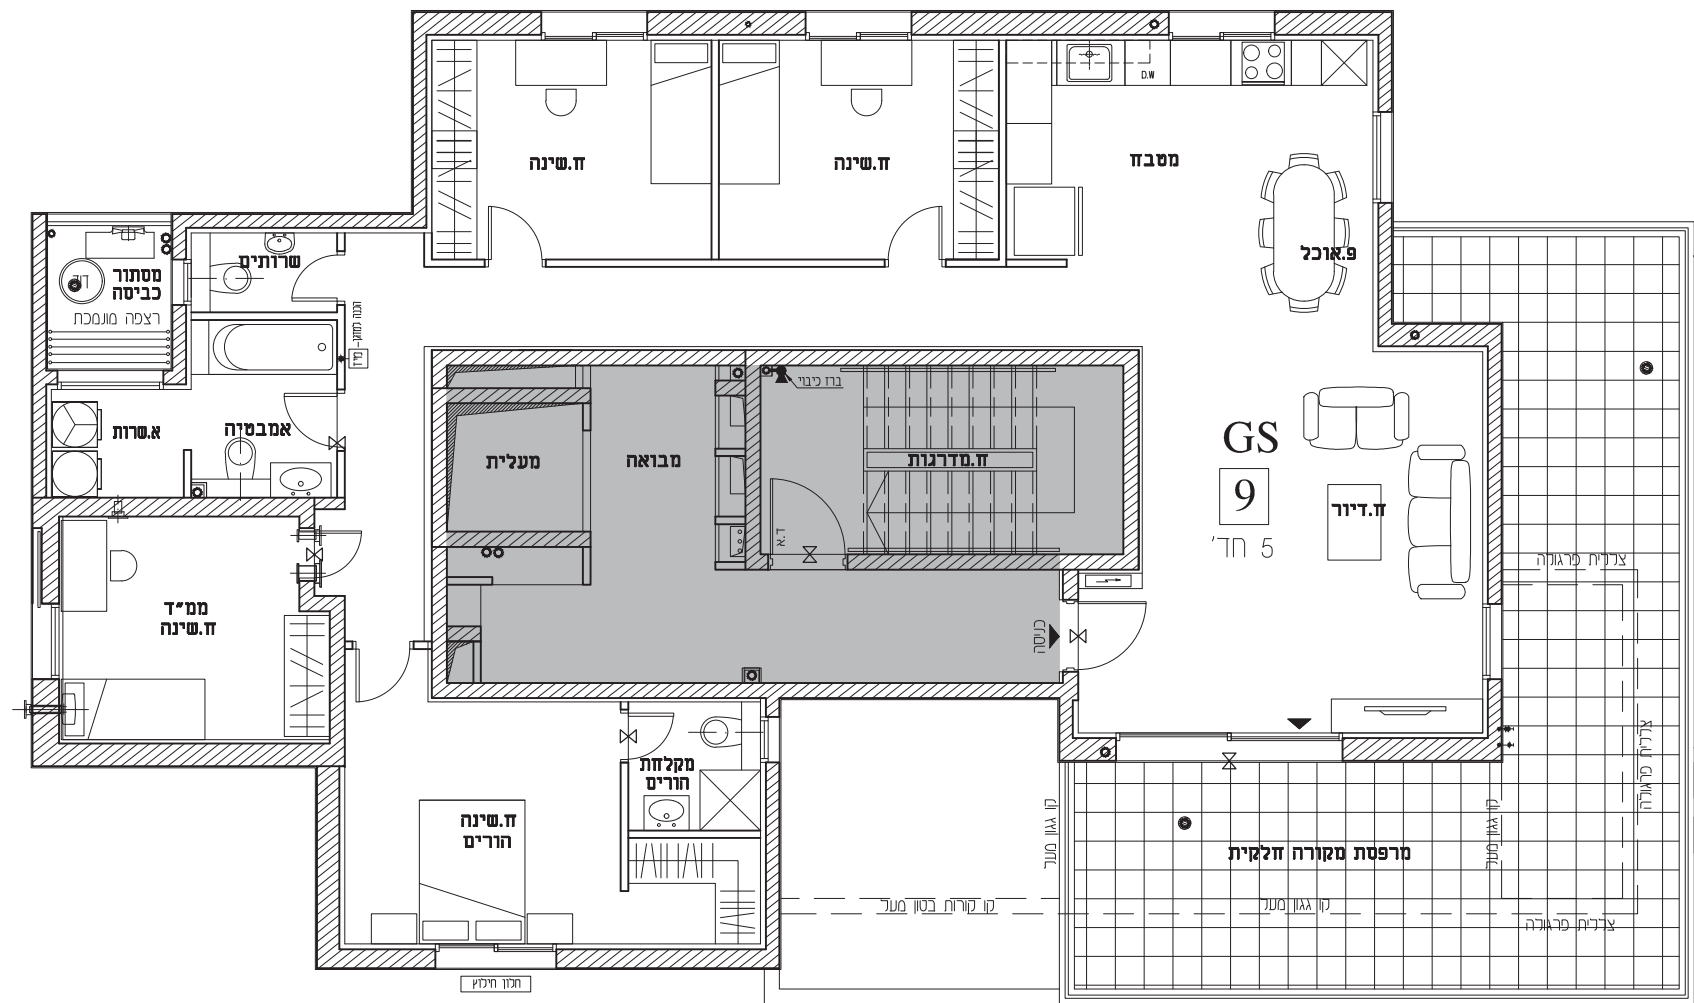

בנין 121 תכנית קומה 5

קנ"מ 1:100



