


בנין 122 תכנית קומה 1-

קנ"מ 1:100




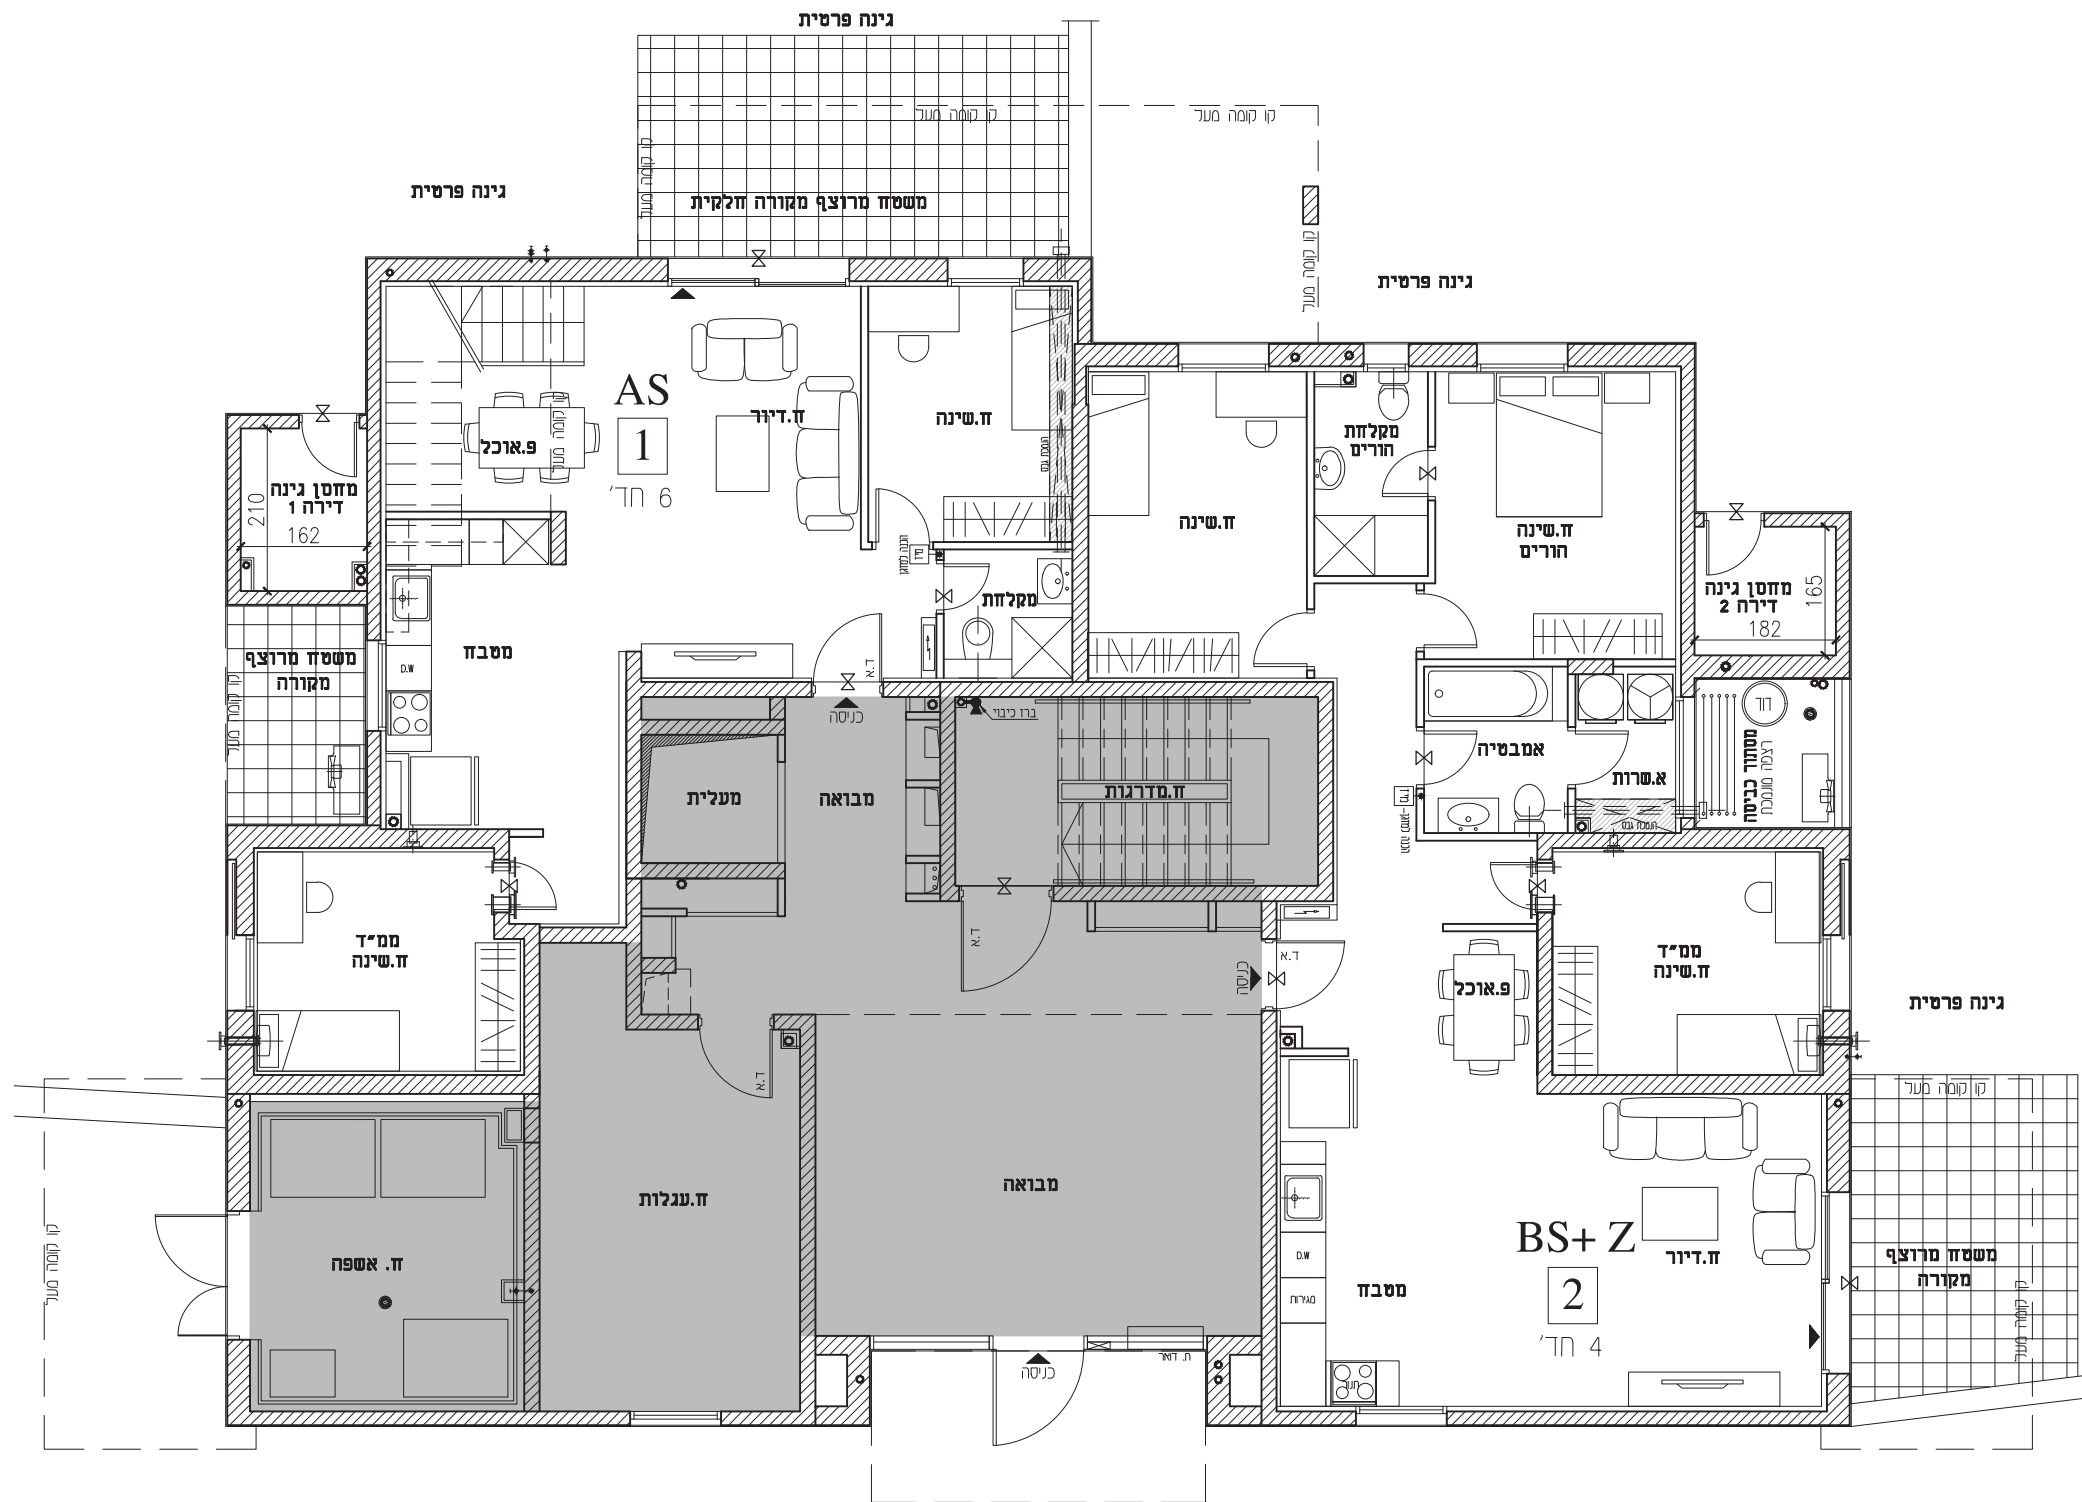

בנין 122 תכנית קומת קרקע

קנ"מ 1:100




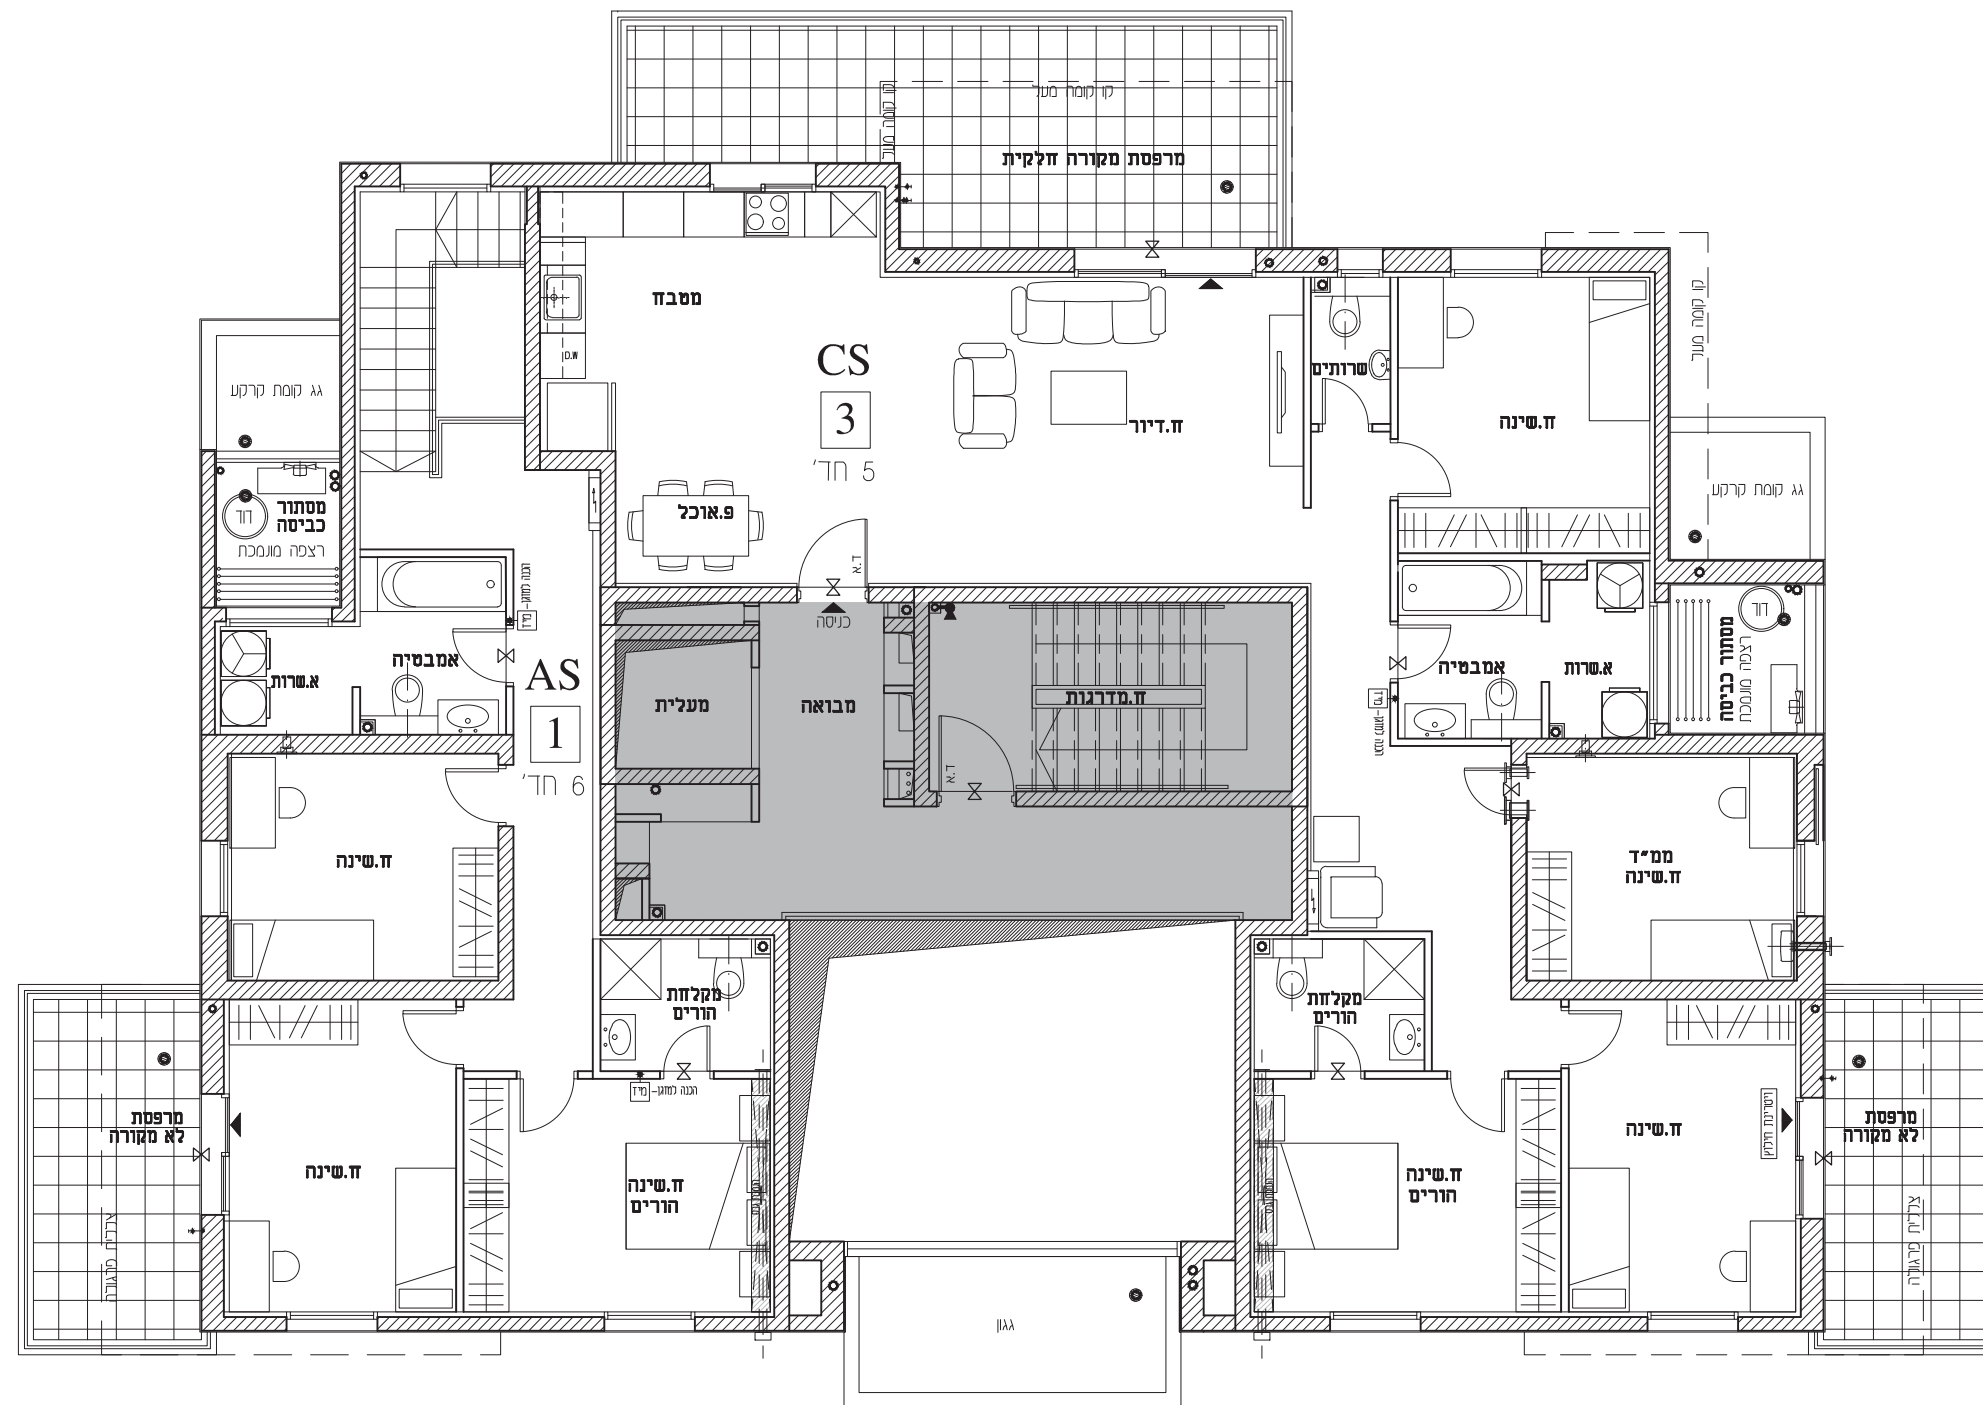

בנין 122 תכנית קומה 1

קנ"מ 1:100




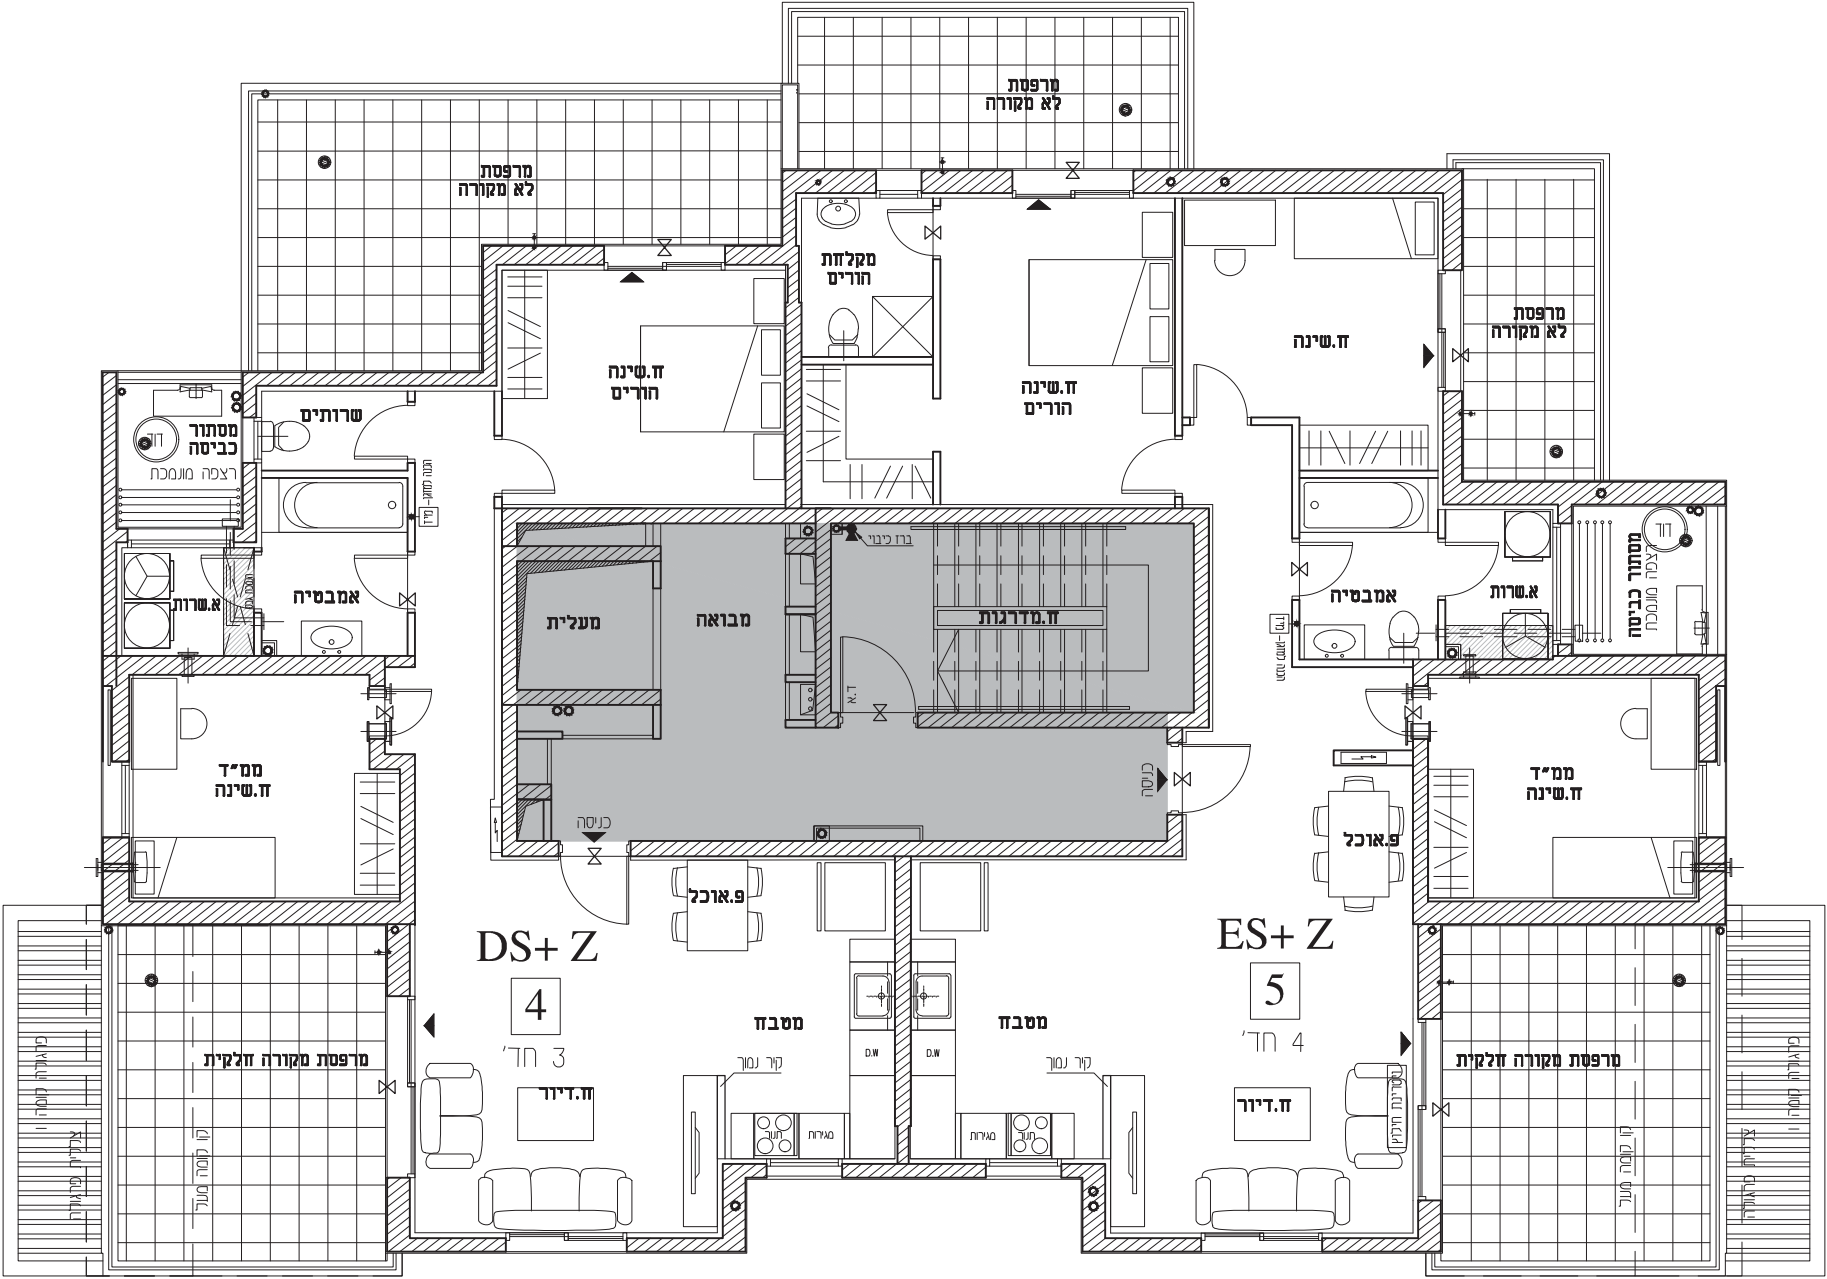

בנין 122 תכנית קומה 2

קנ"מ 1:100




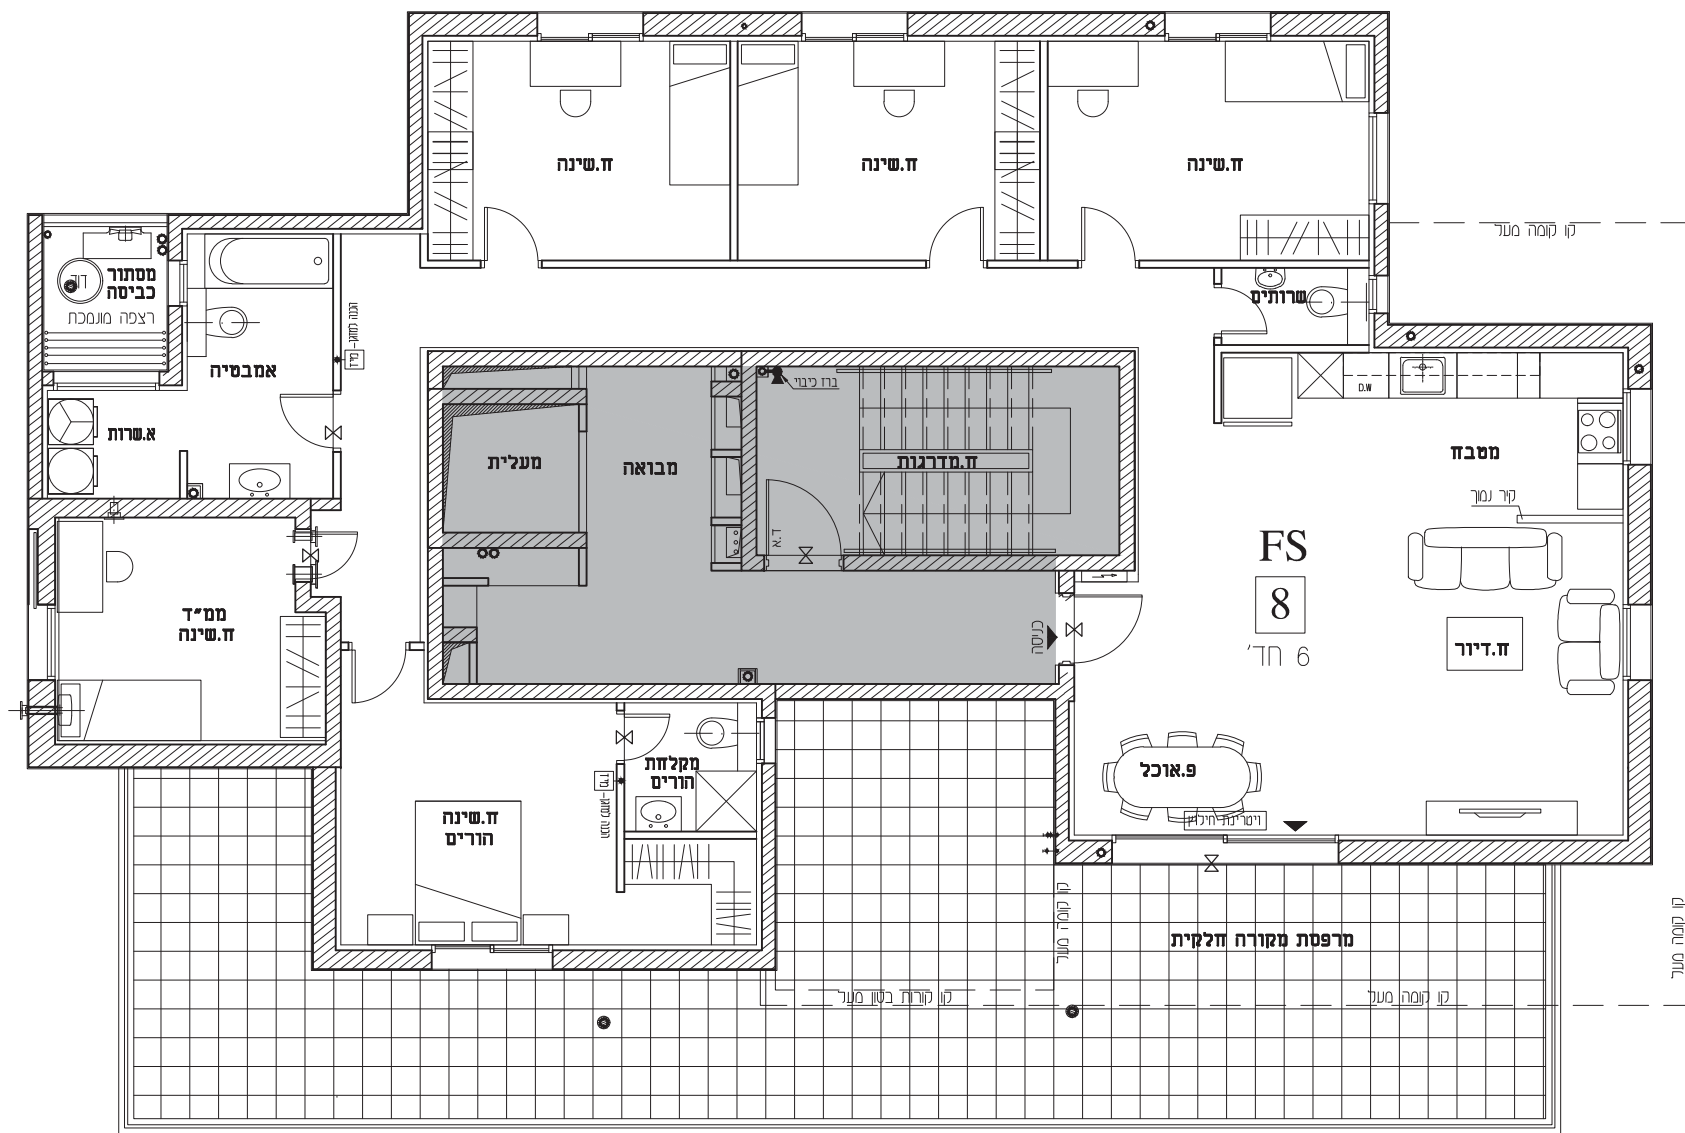

בנין 122 תכנית קומה 4

קנ"מ 1:100




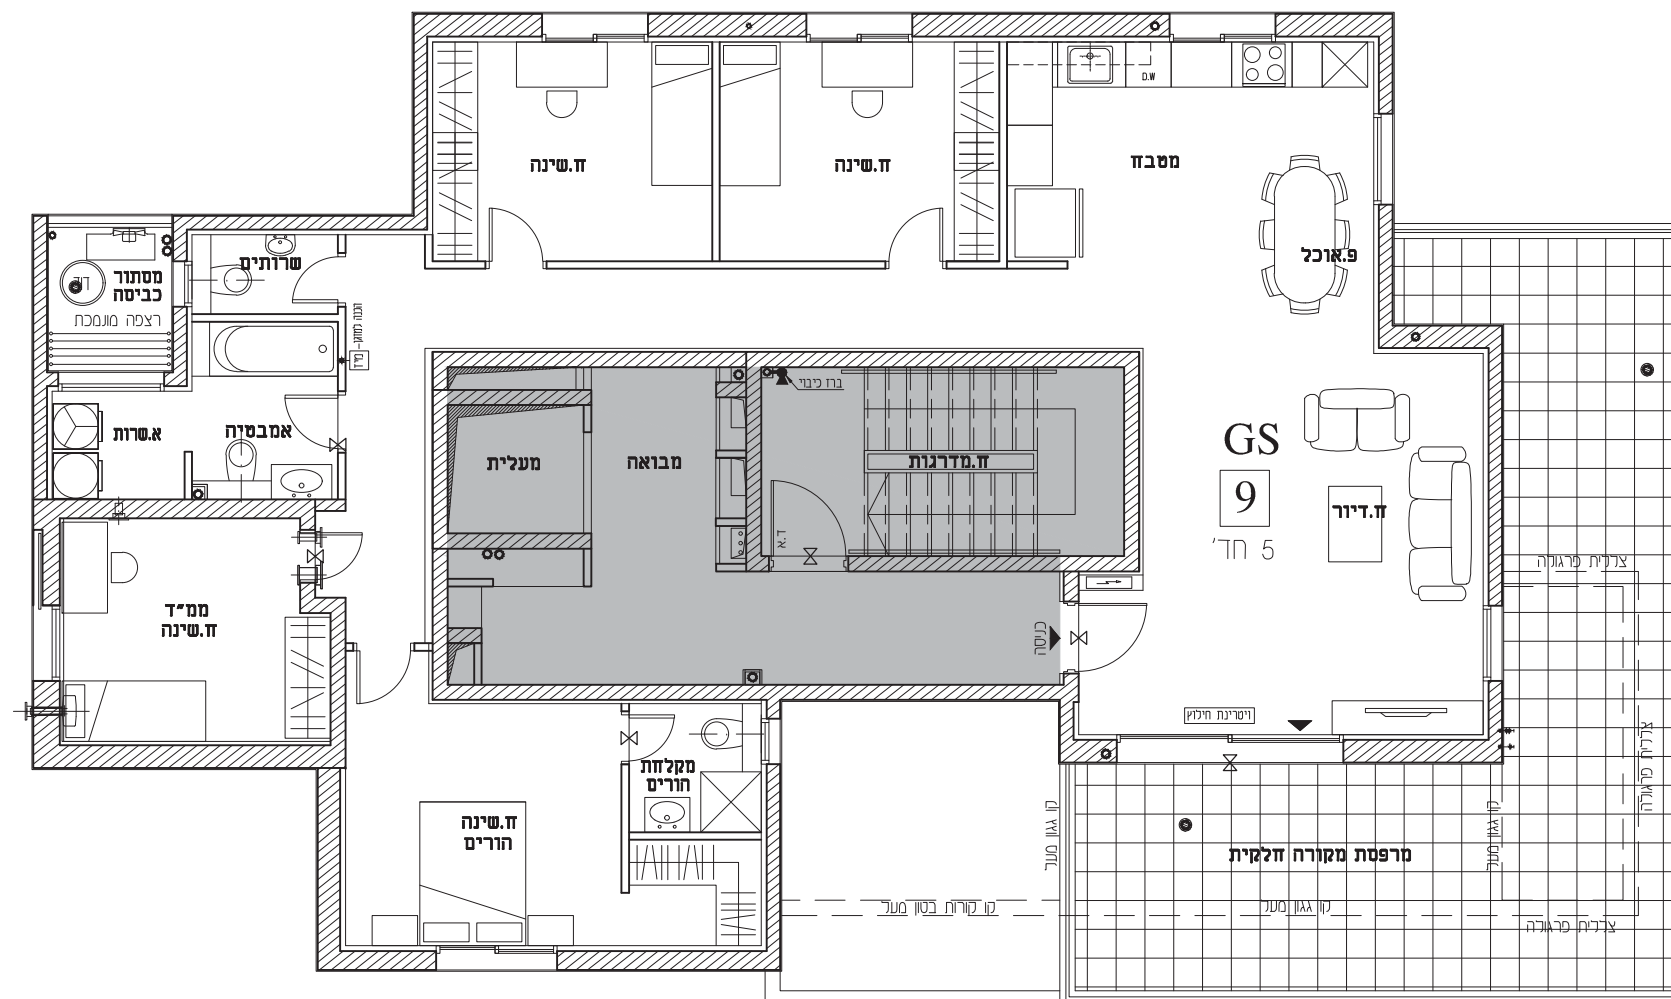

בנין 122 תכנית קומה 5

קנ"מ 1:100



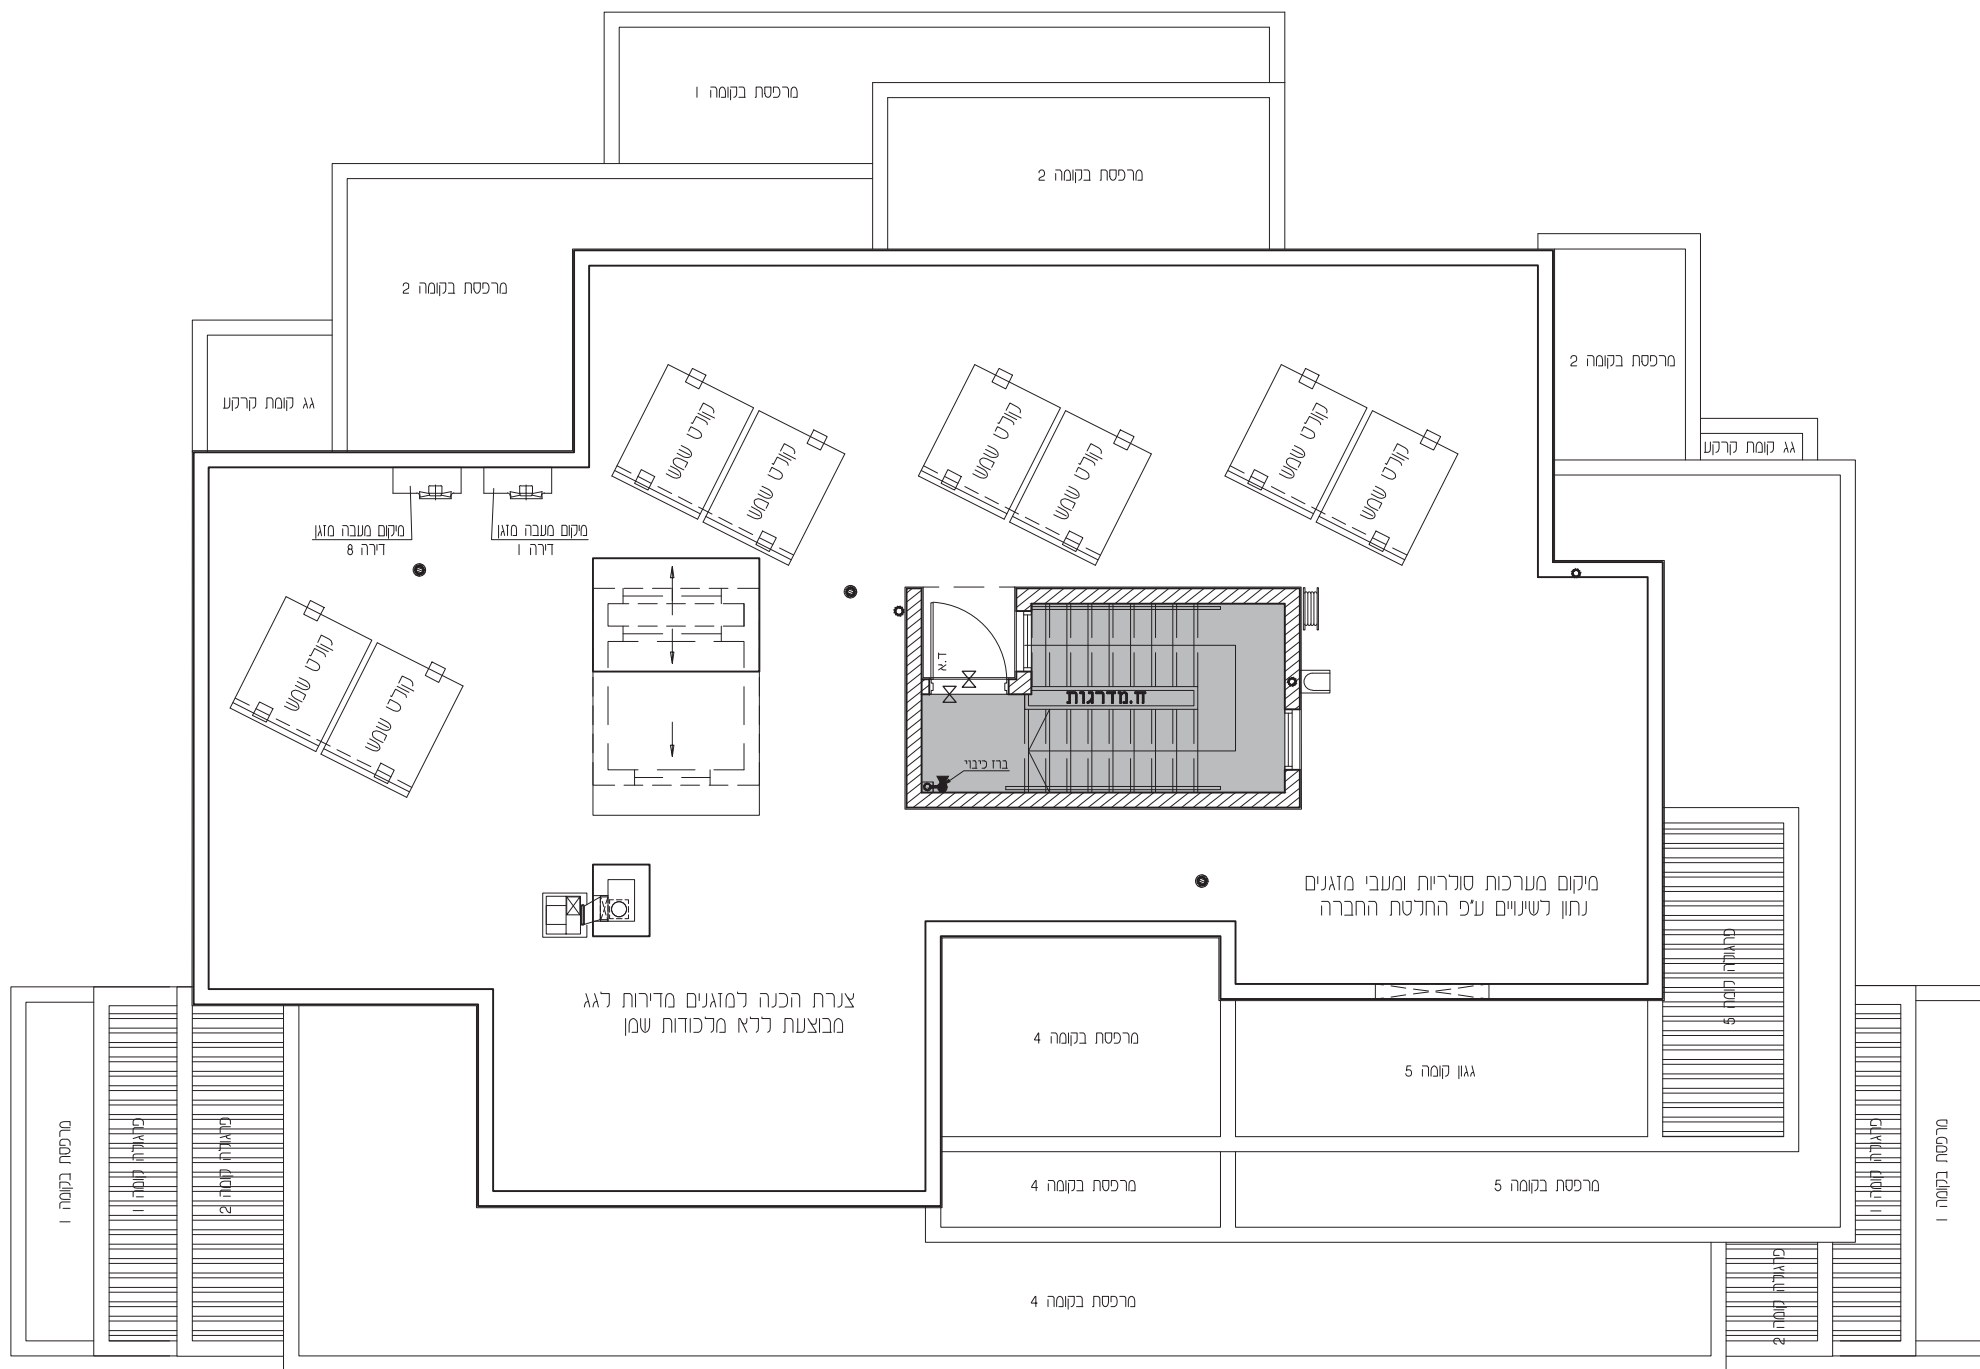

בנין 122 תכנית קומת גג

קנ"מ 1:100

