



מתחם "קריסטל" 21

תכניות מכר

מגרש: 2-304

בניין: 115

טיפוס דירה: N+(Z) 4 חדי


מספר קומה: -3

מספר דירה: 1


מהדורה: 1
תאריך: 06.07.2021

בכפוף לנספח מכר מסי 1
הערות כלליות

סכמה של מתחם 21

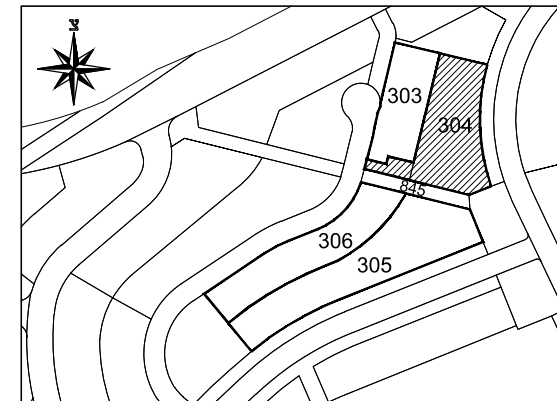

סכמה של מגרש 304:

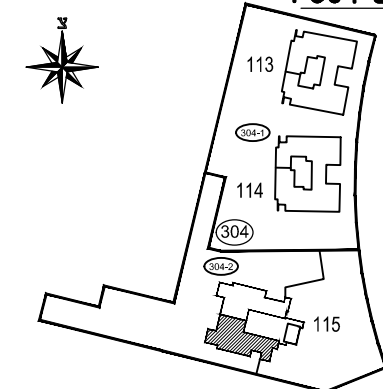

קנה מידה: 1:50

ליפובצקי נטליה


אדריכלים

שד' יצחק רגר 28, באר שבע
טל/פקס: 08-6235163
e-mail: n_liparch@012.net.il



דונה

חברה להנדסה ובנין בע"מ
ח.פ. 51-1543886

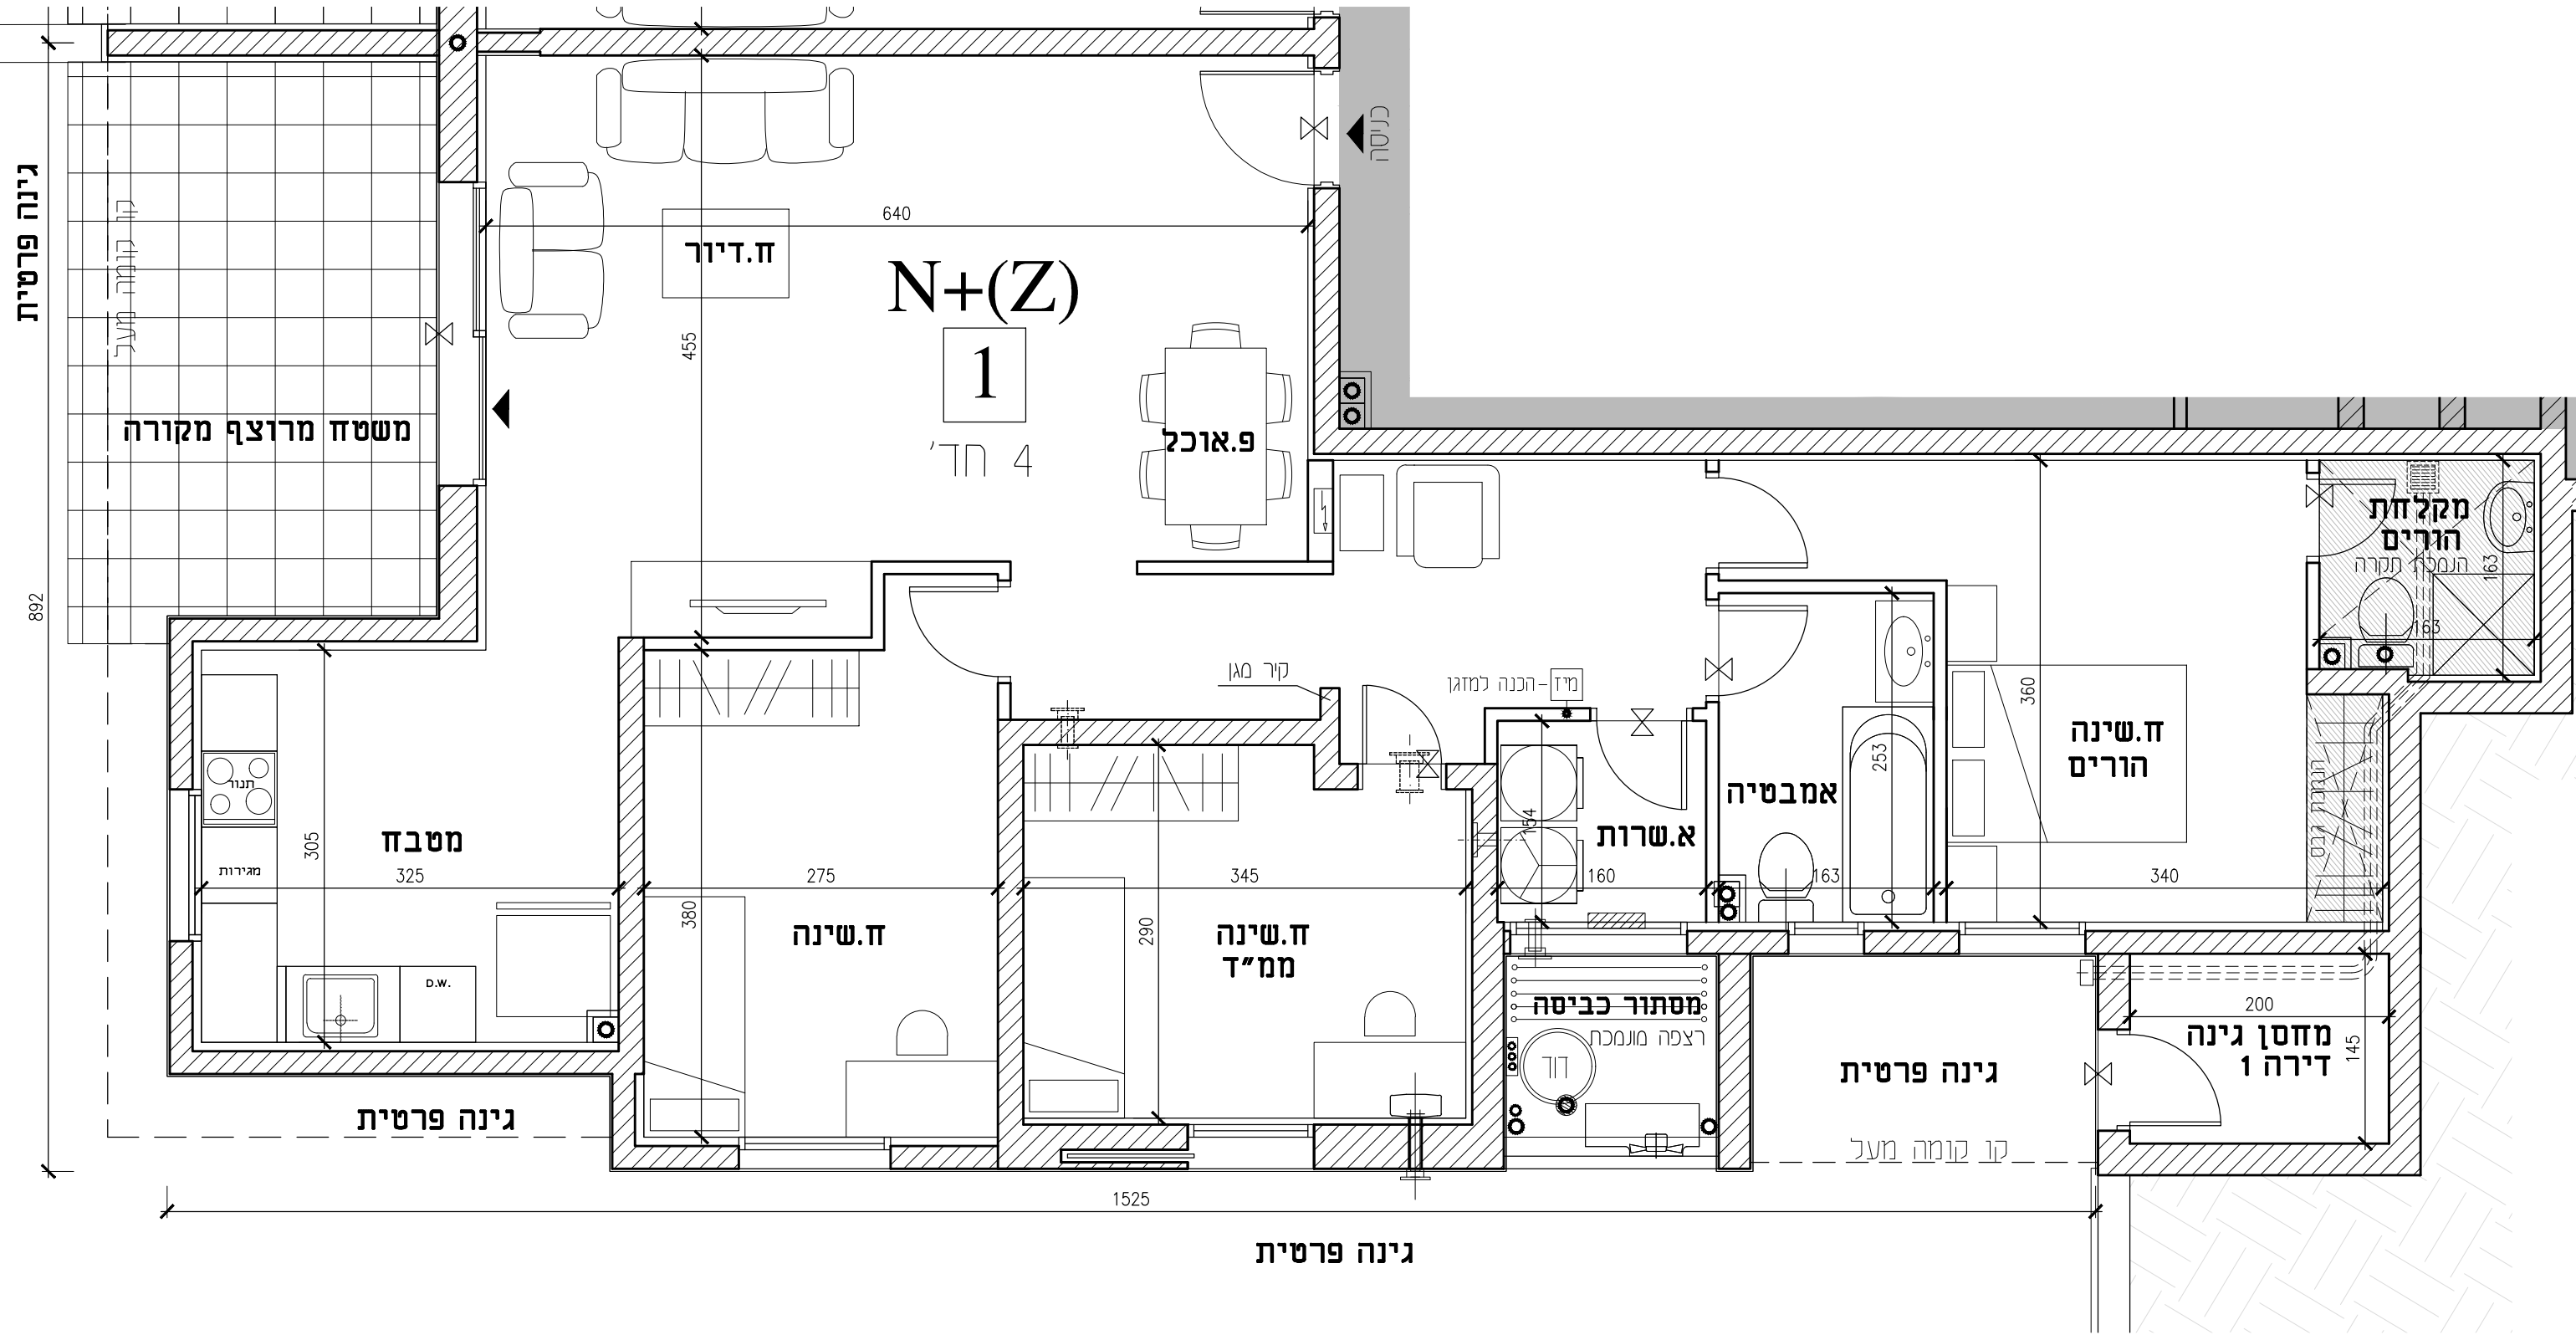

גינה פרטית

892

גינה פרטית

גינה פרטית

