


תכנית מחסנים קומה 2-, בניינים 404-405 קנה מידה : 1:100

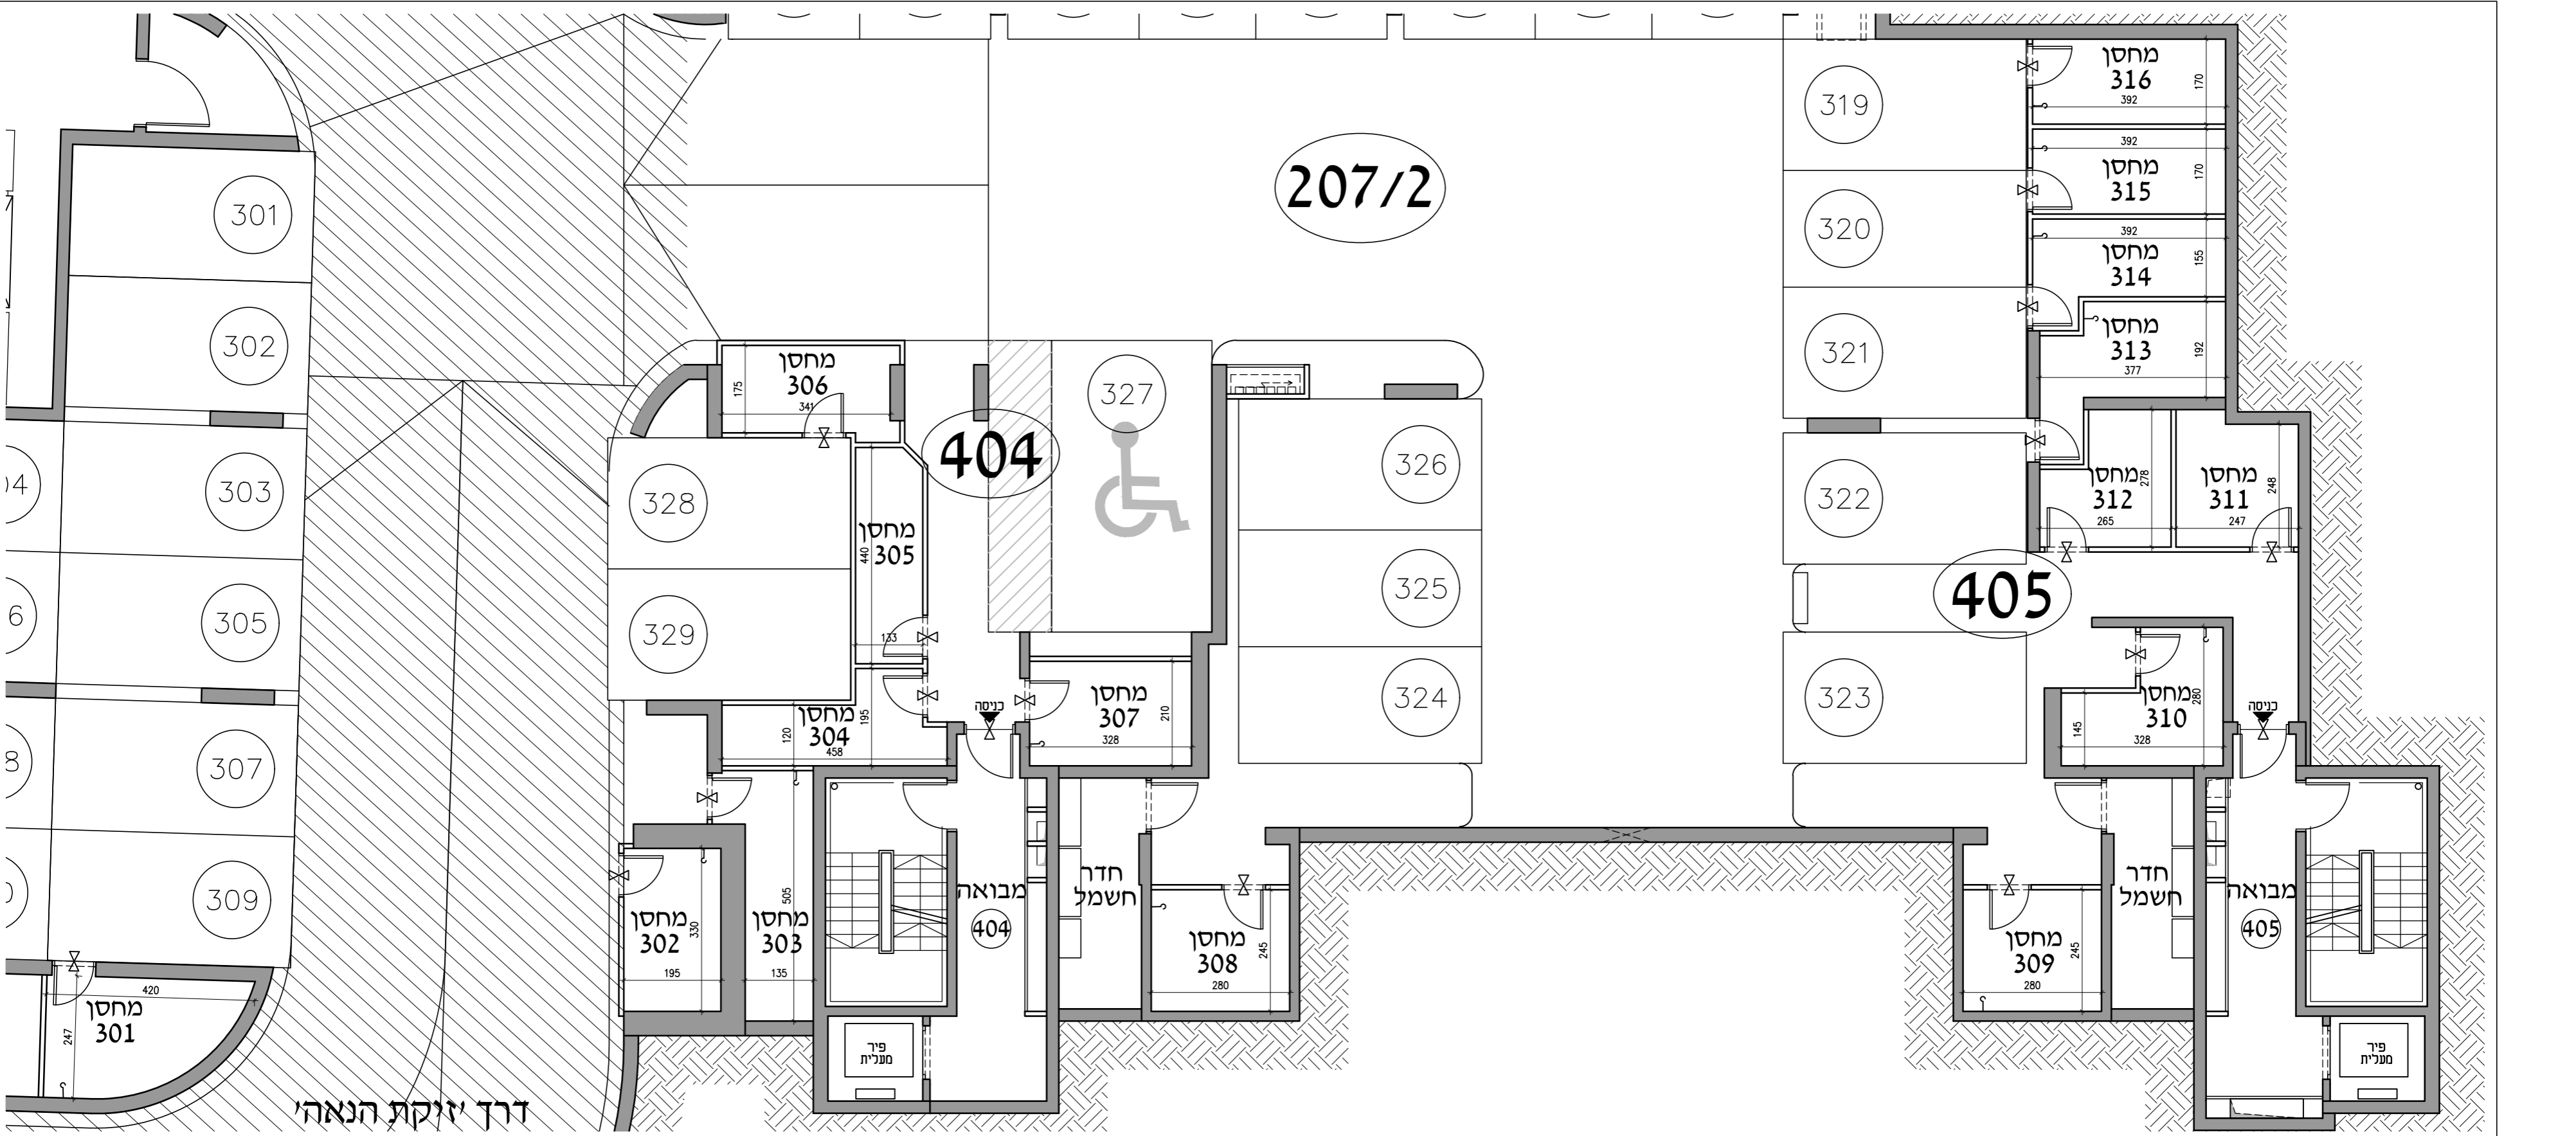


הערה: מיקום מדויק ראה בתכנית הקומה בקנה מידה 1:250

תכנית מחסנים קומה 1-, בניינים 404-405 קנה מידה: 1:100




## בניין 405

קנה מידה: 1:100

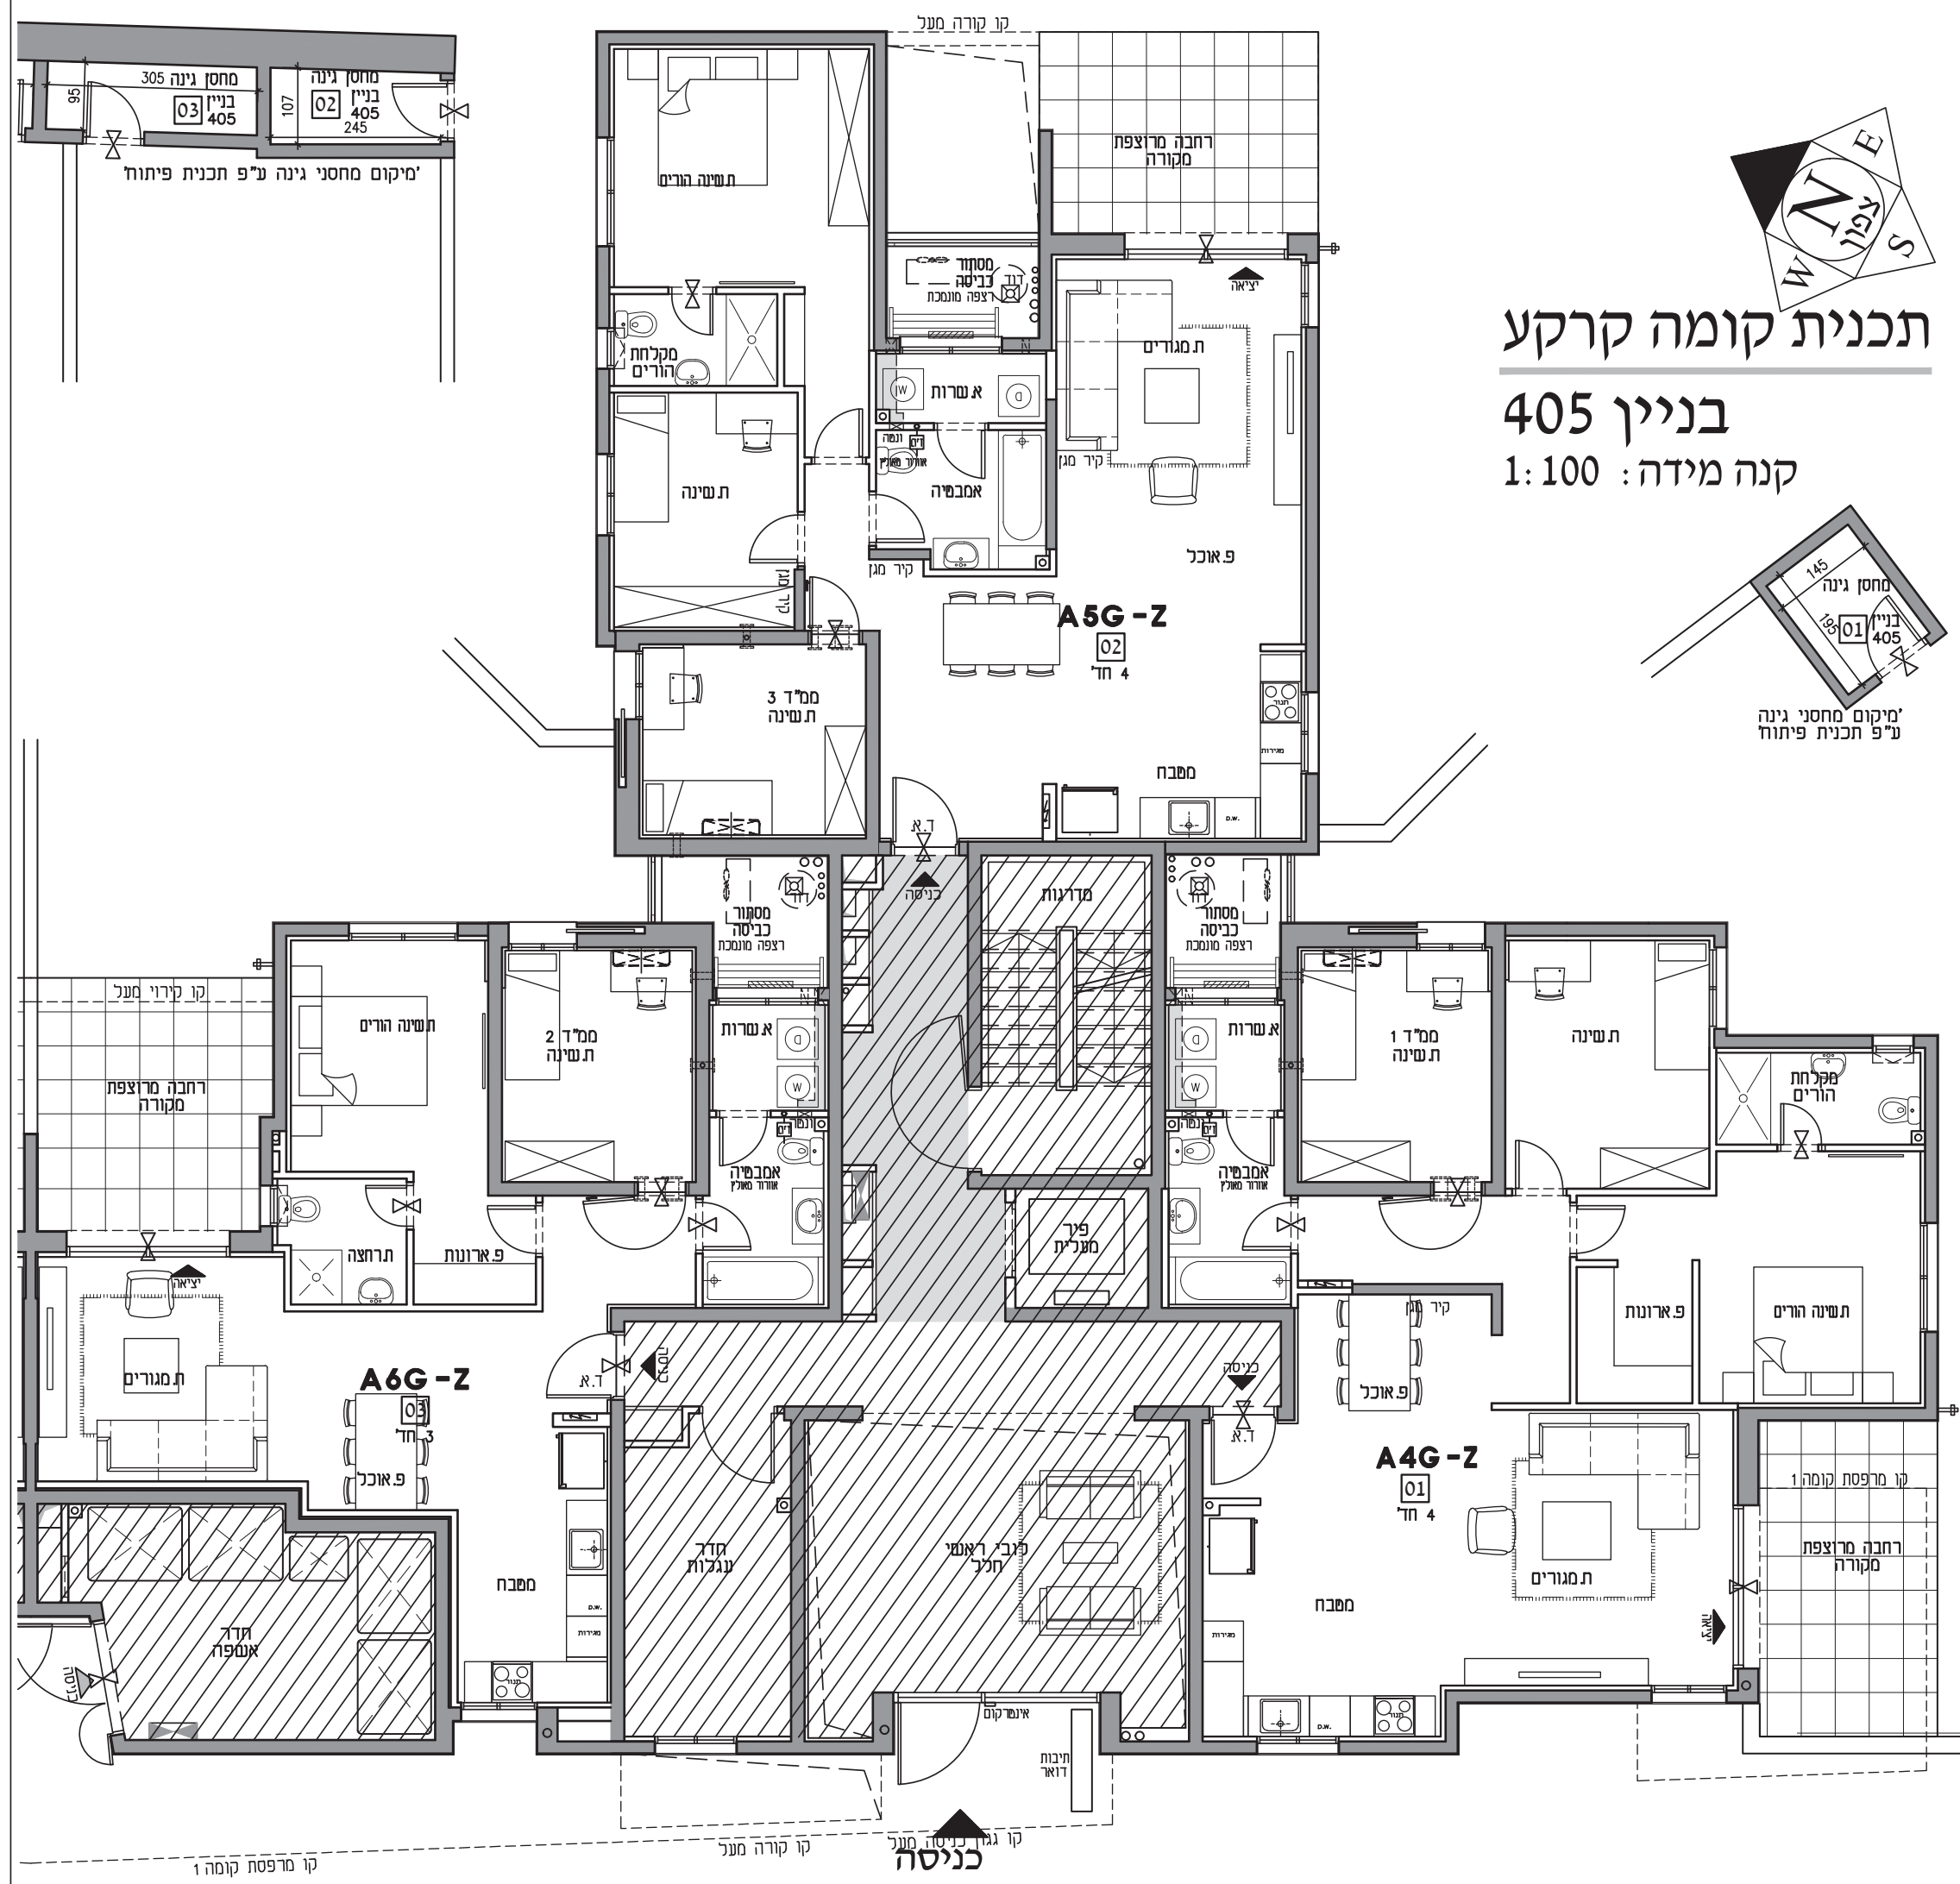

# תכנית קומה 1

בניין 405  
קנה מידה: 1:100

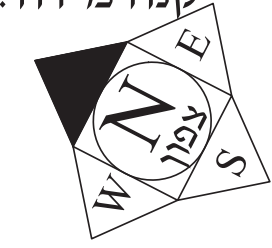

## תכנית קומה 2

בניין 405



קנה מידה: 1:100




# תכנית קומות 3-4

בניין 405

קנה מידה: 1:100

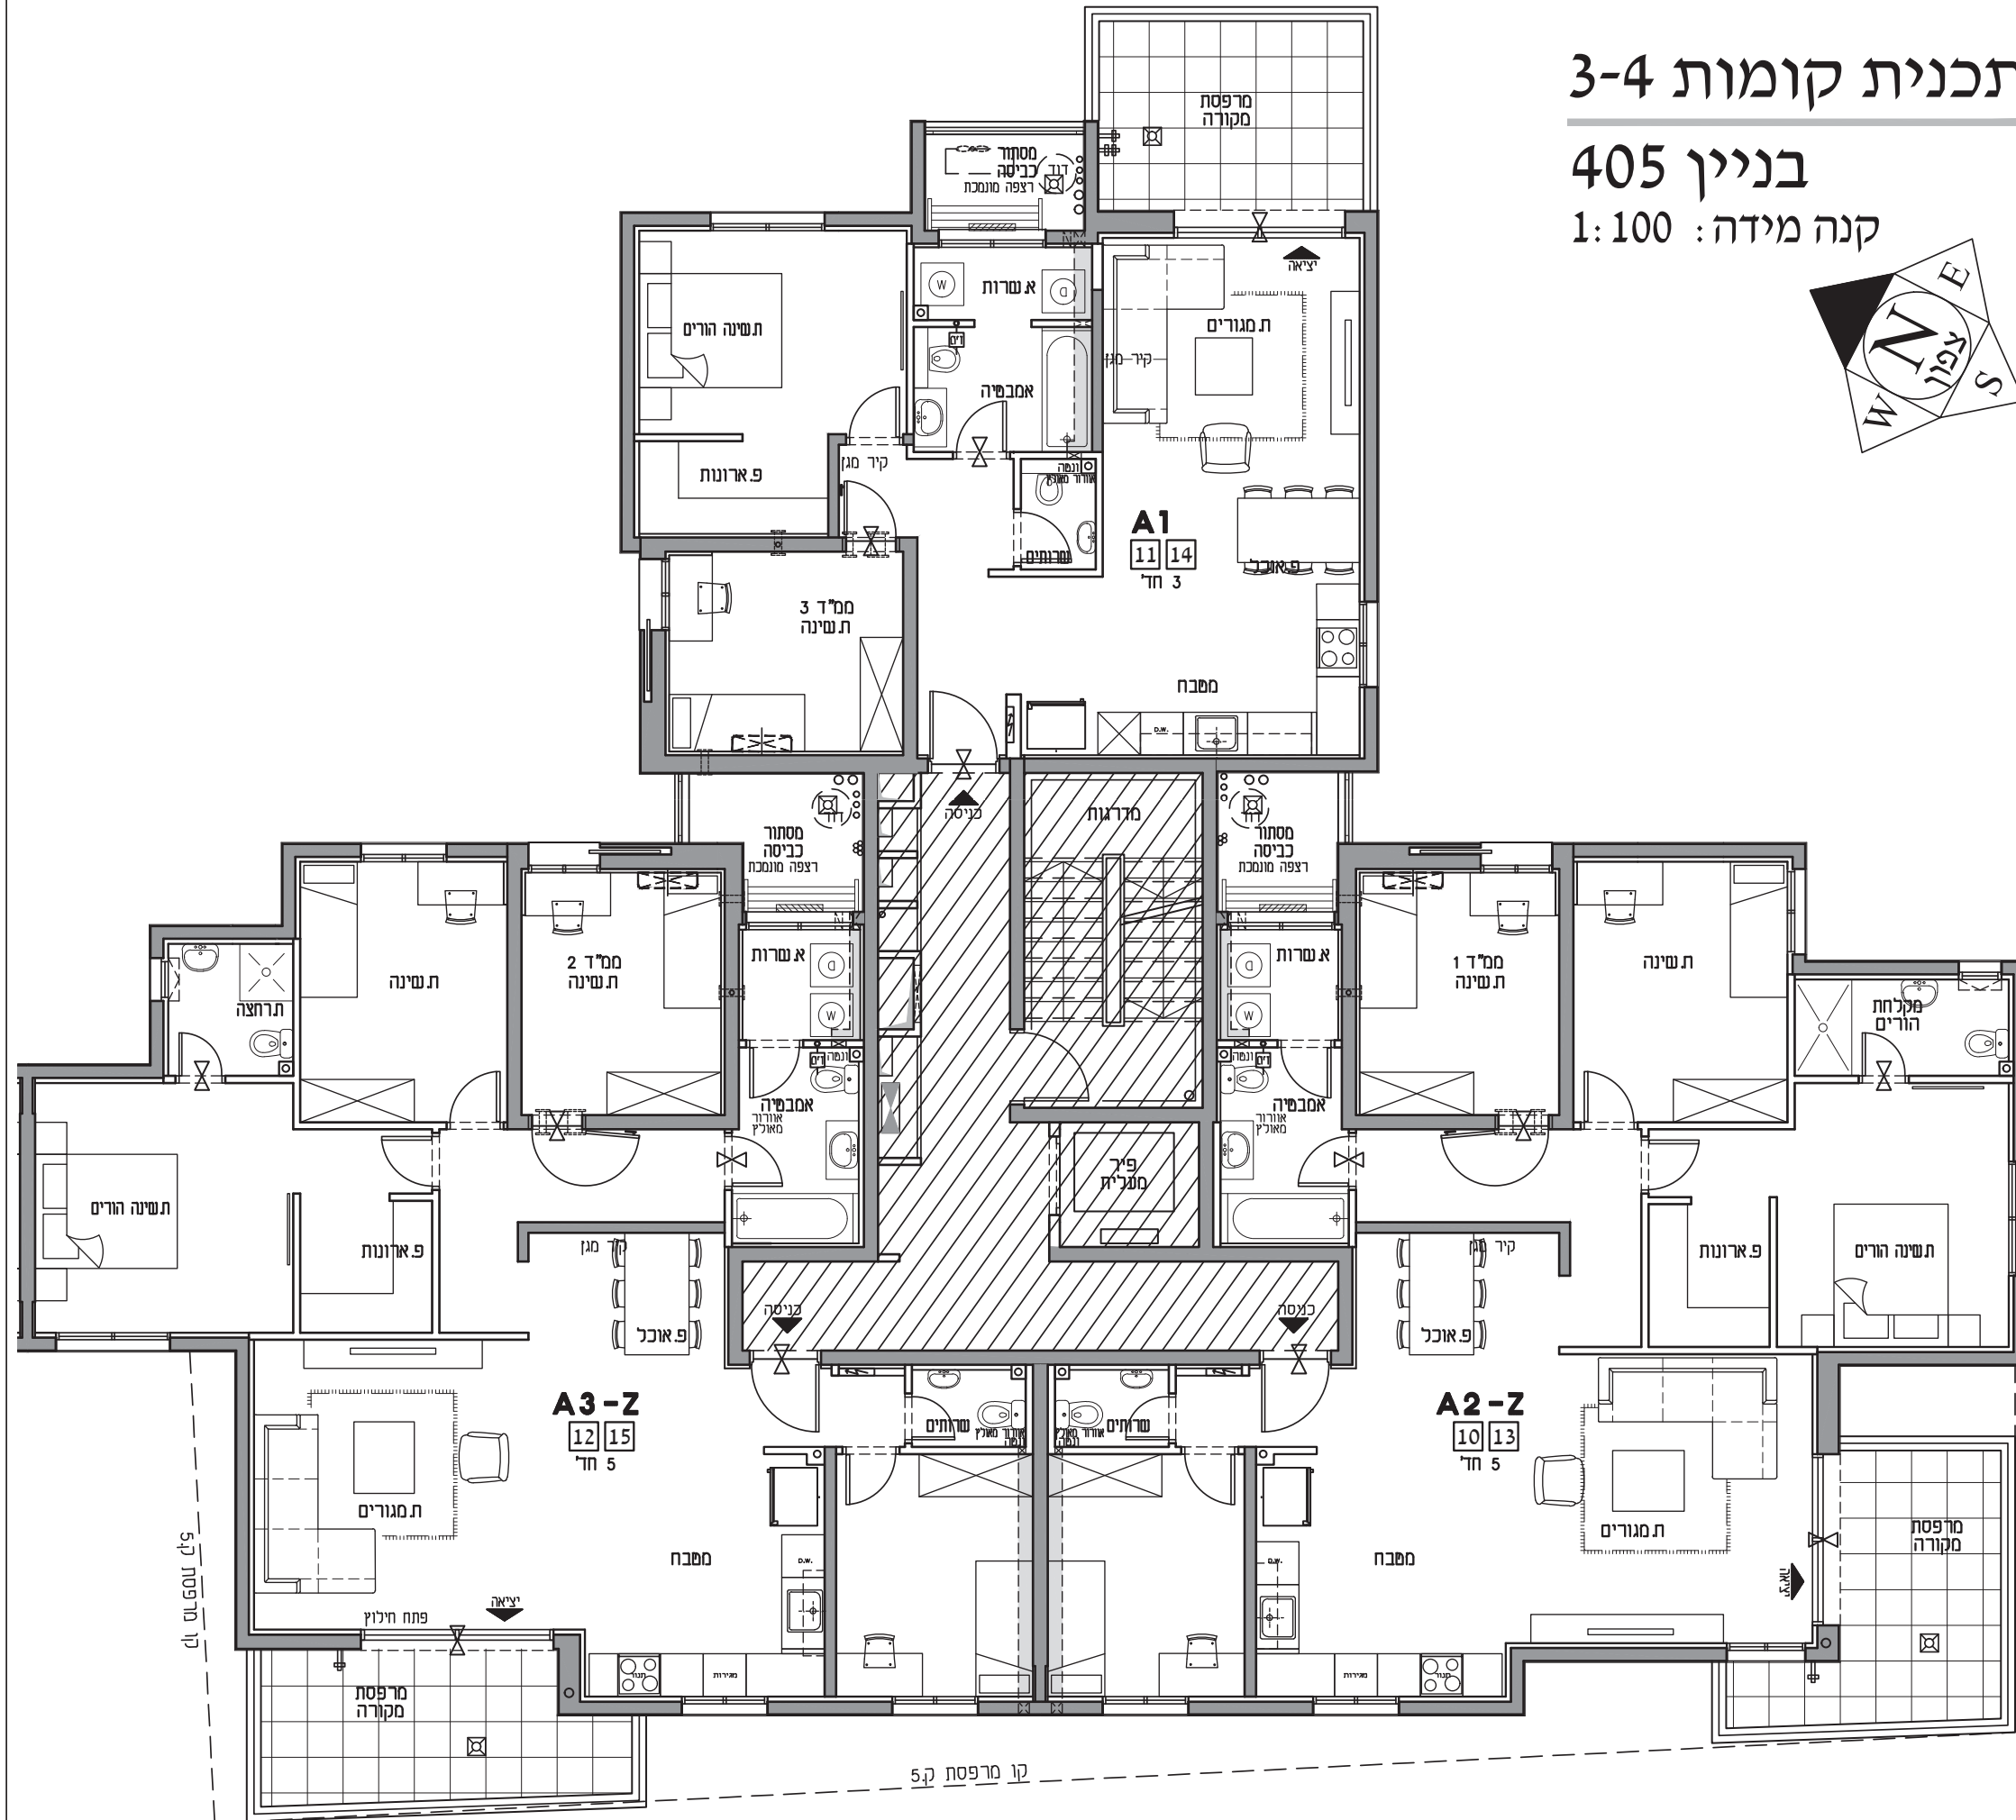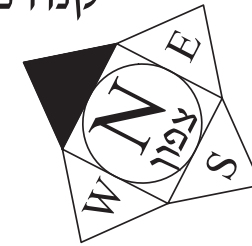

קנה מידה: 1:100

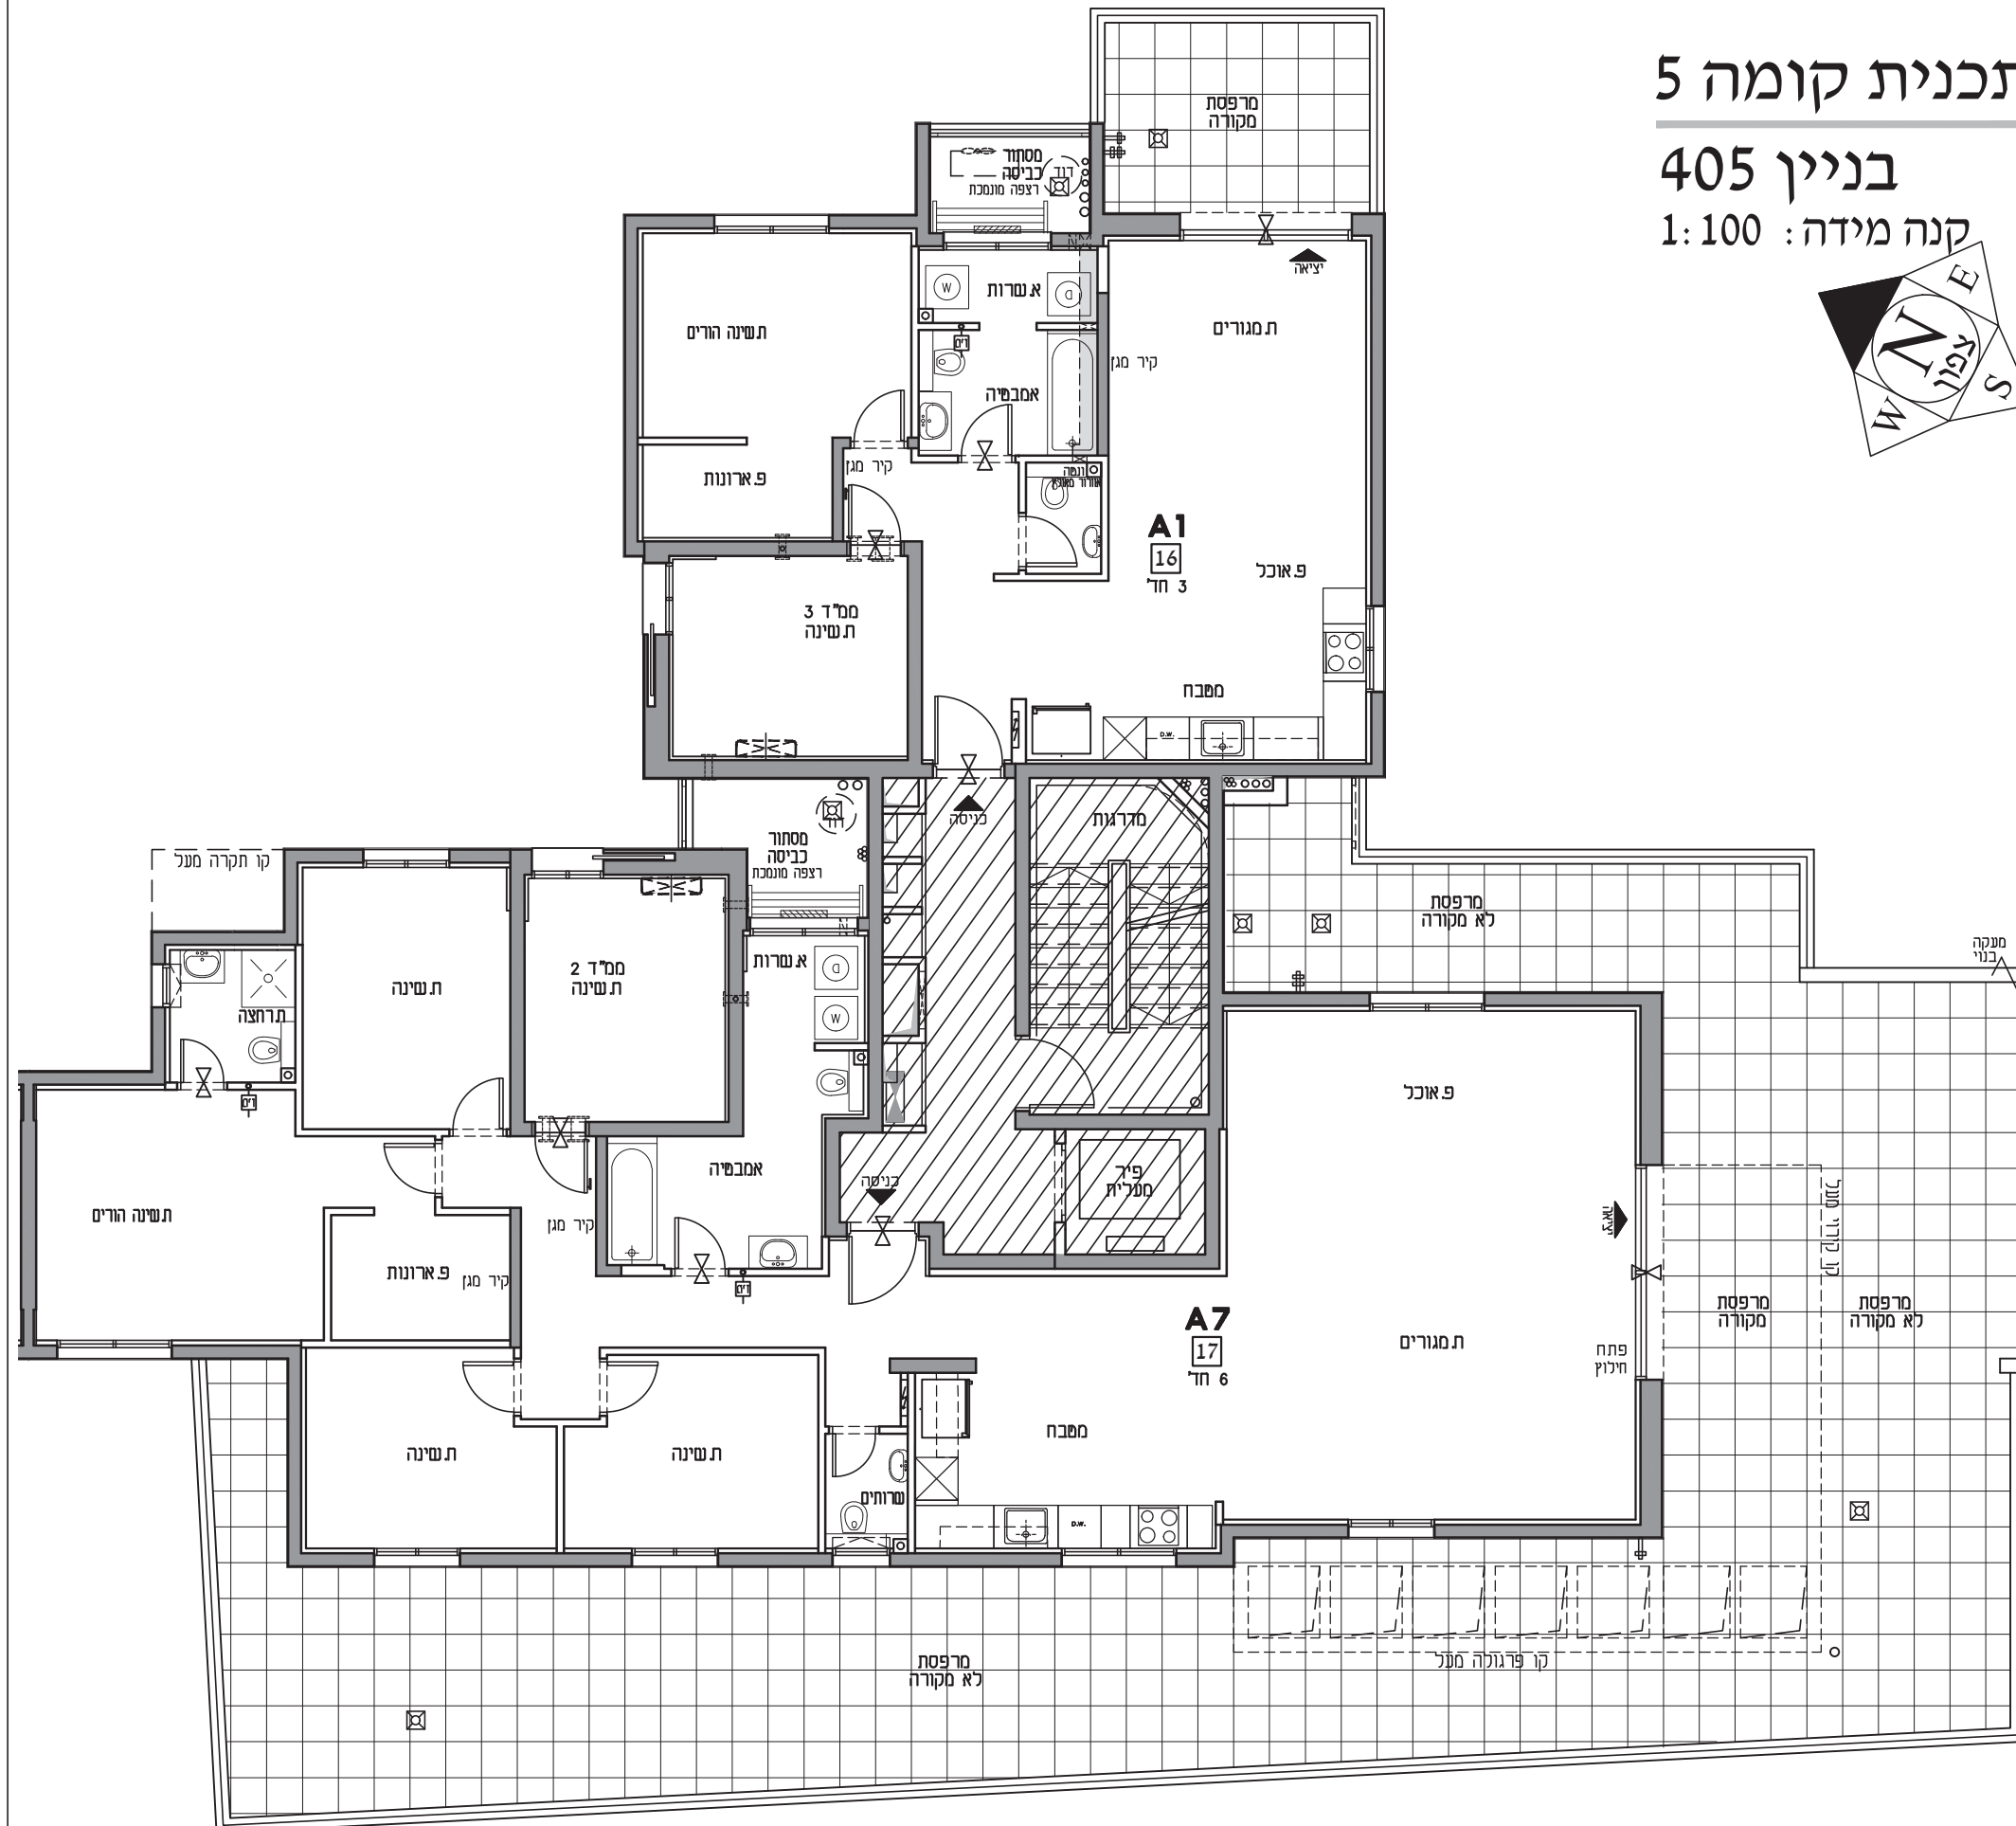

## בניין 405

