



תכנית מחסנים קומה 2-, בניינים 406-407 קנה מידה: 1:100

הערה:  
מיקום מדויק ראה בתכנית הקומה בקנה מידה 1:250

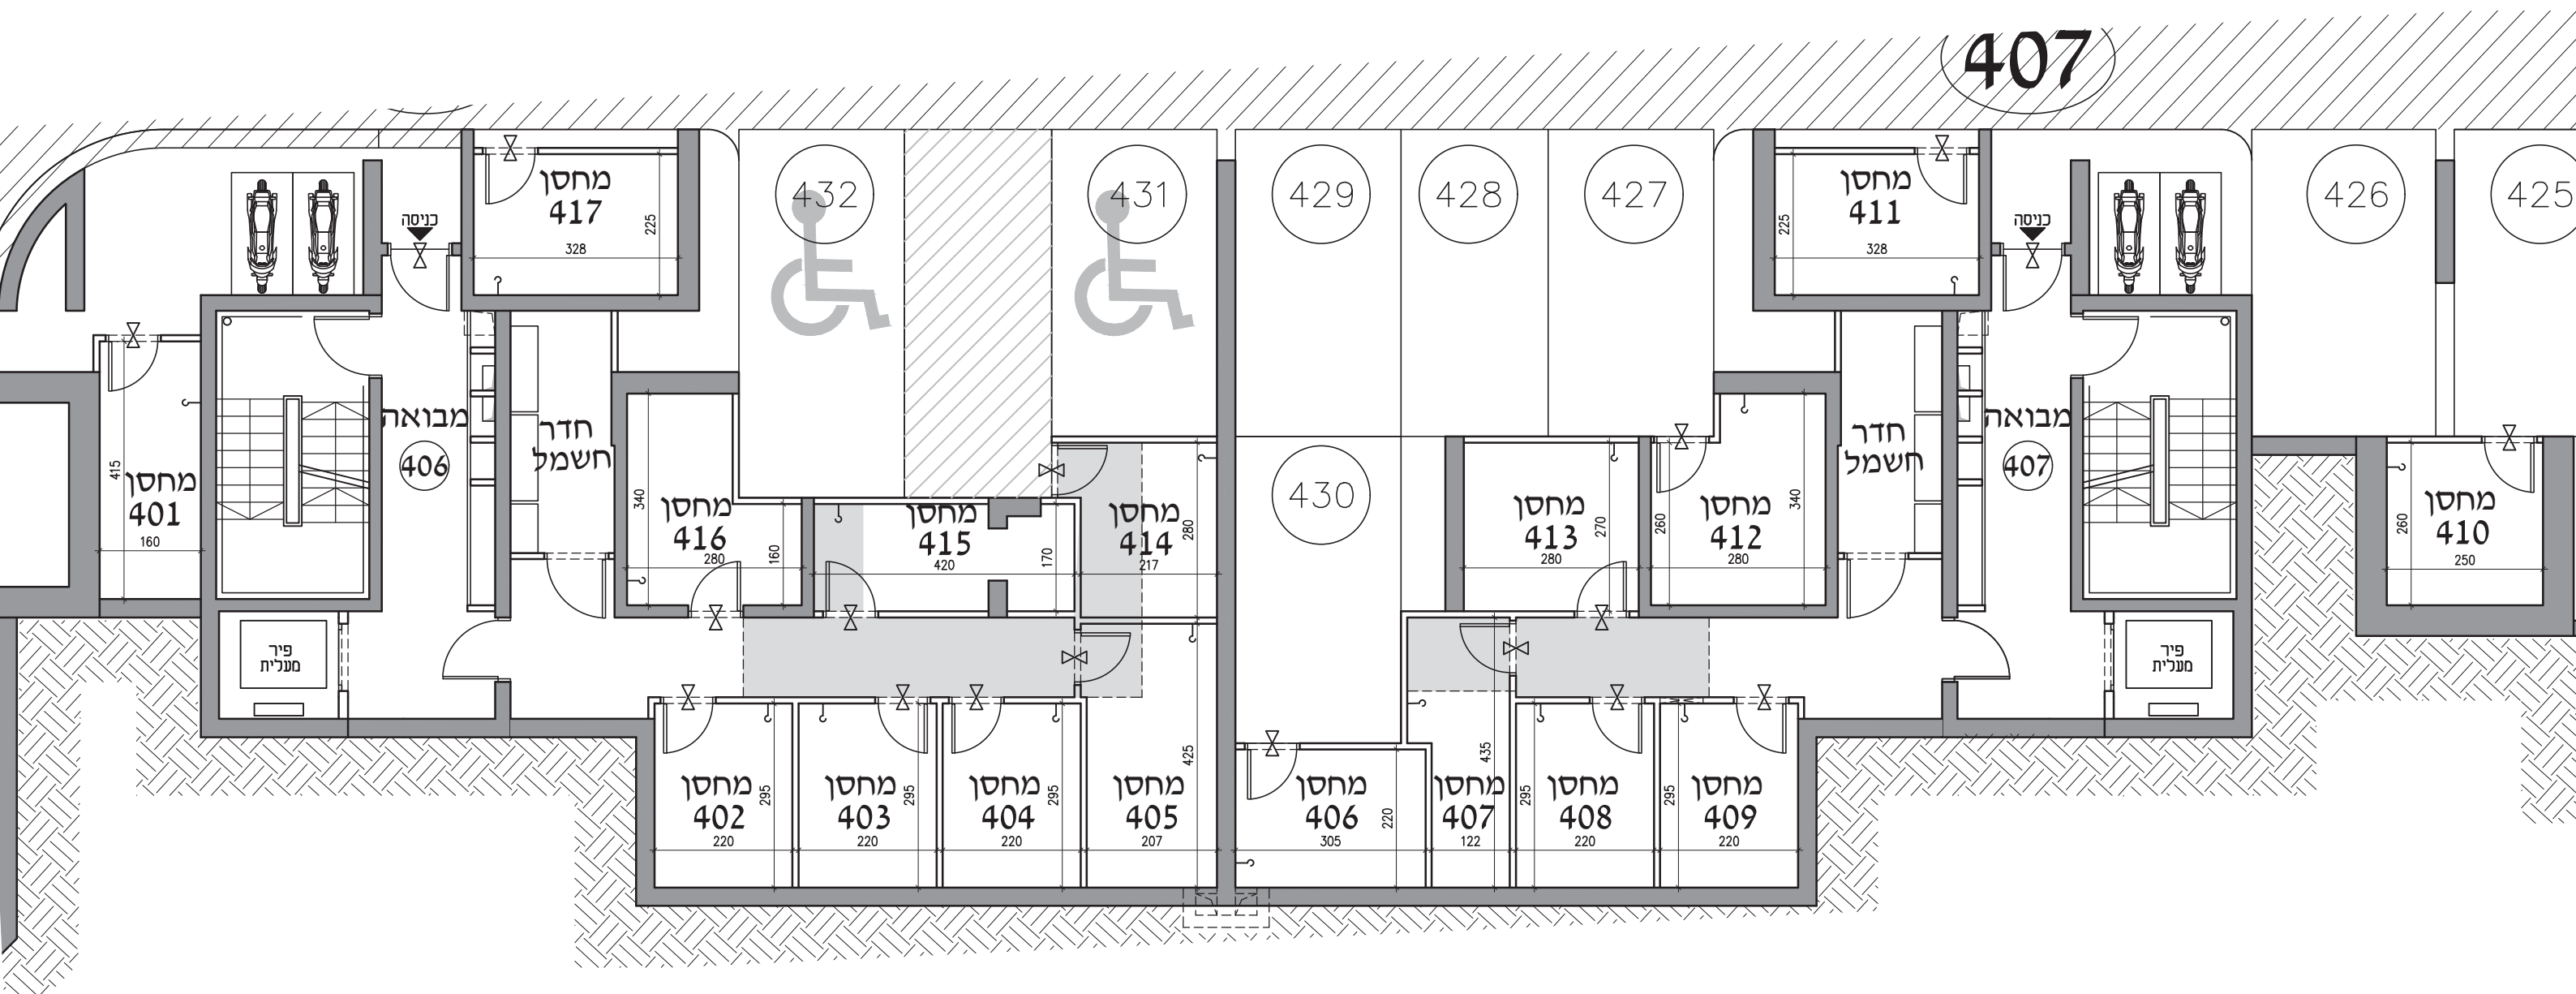


תכנית מחסנים קומה 1-, בניינים 406-407 קנה מידה: 1:100

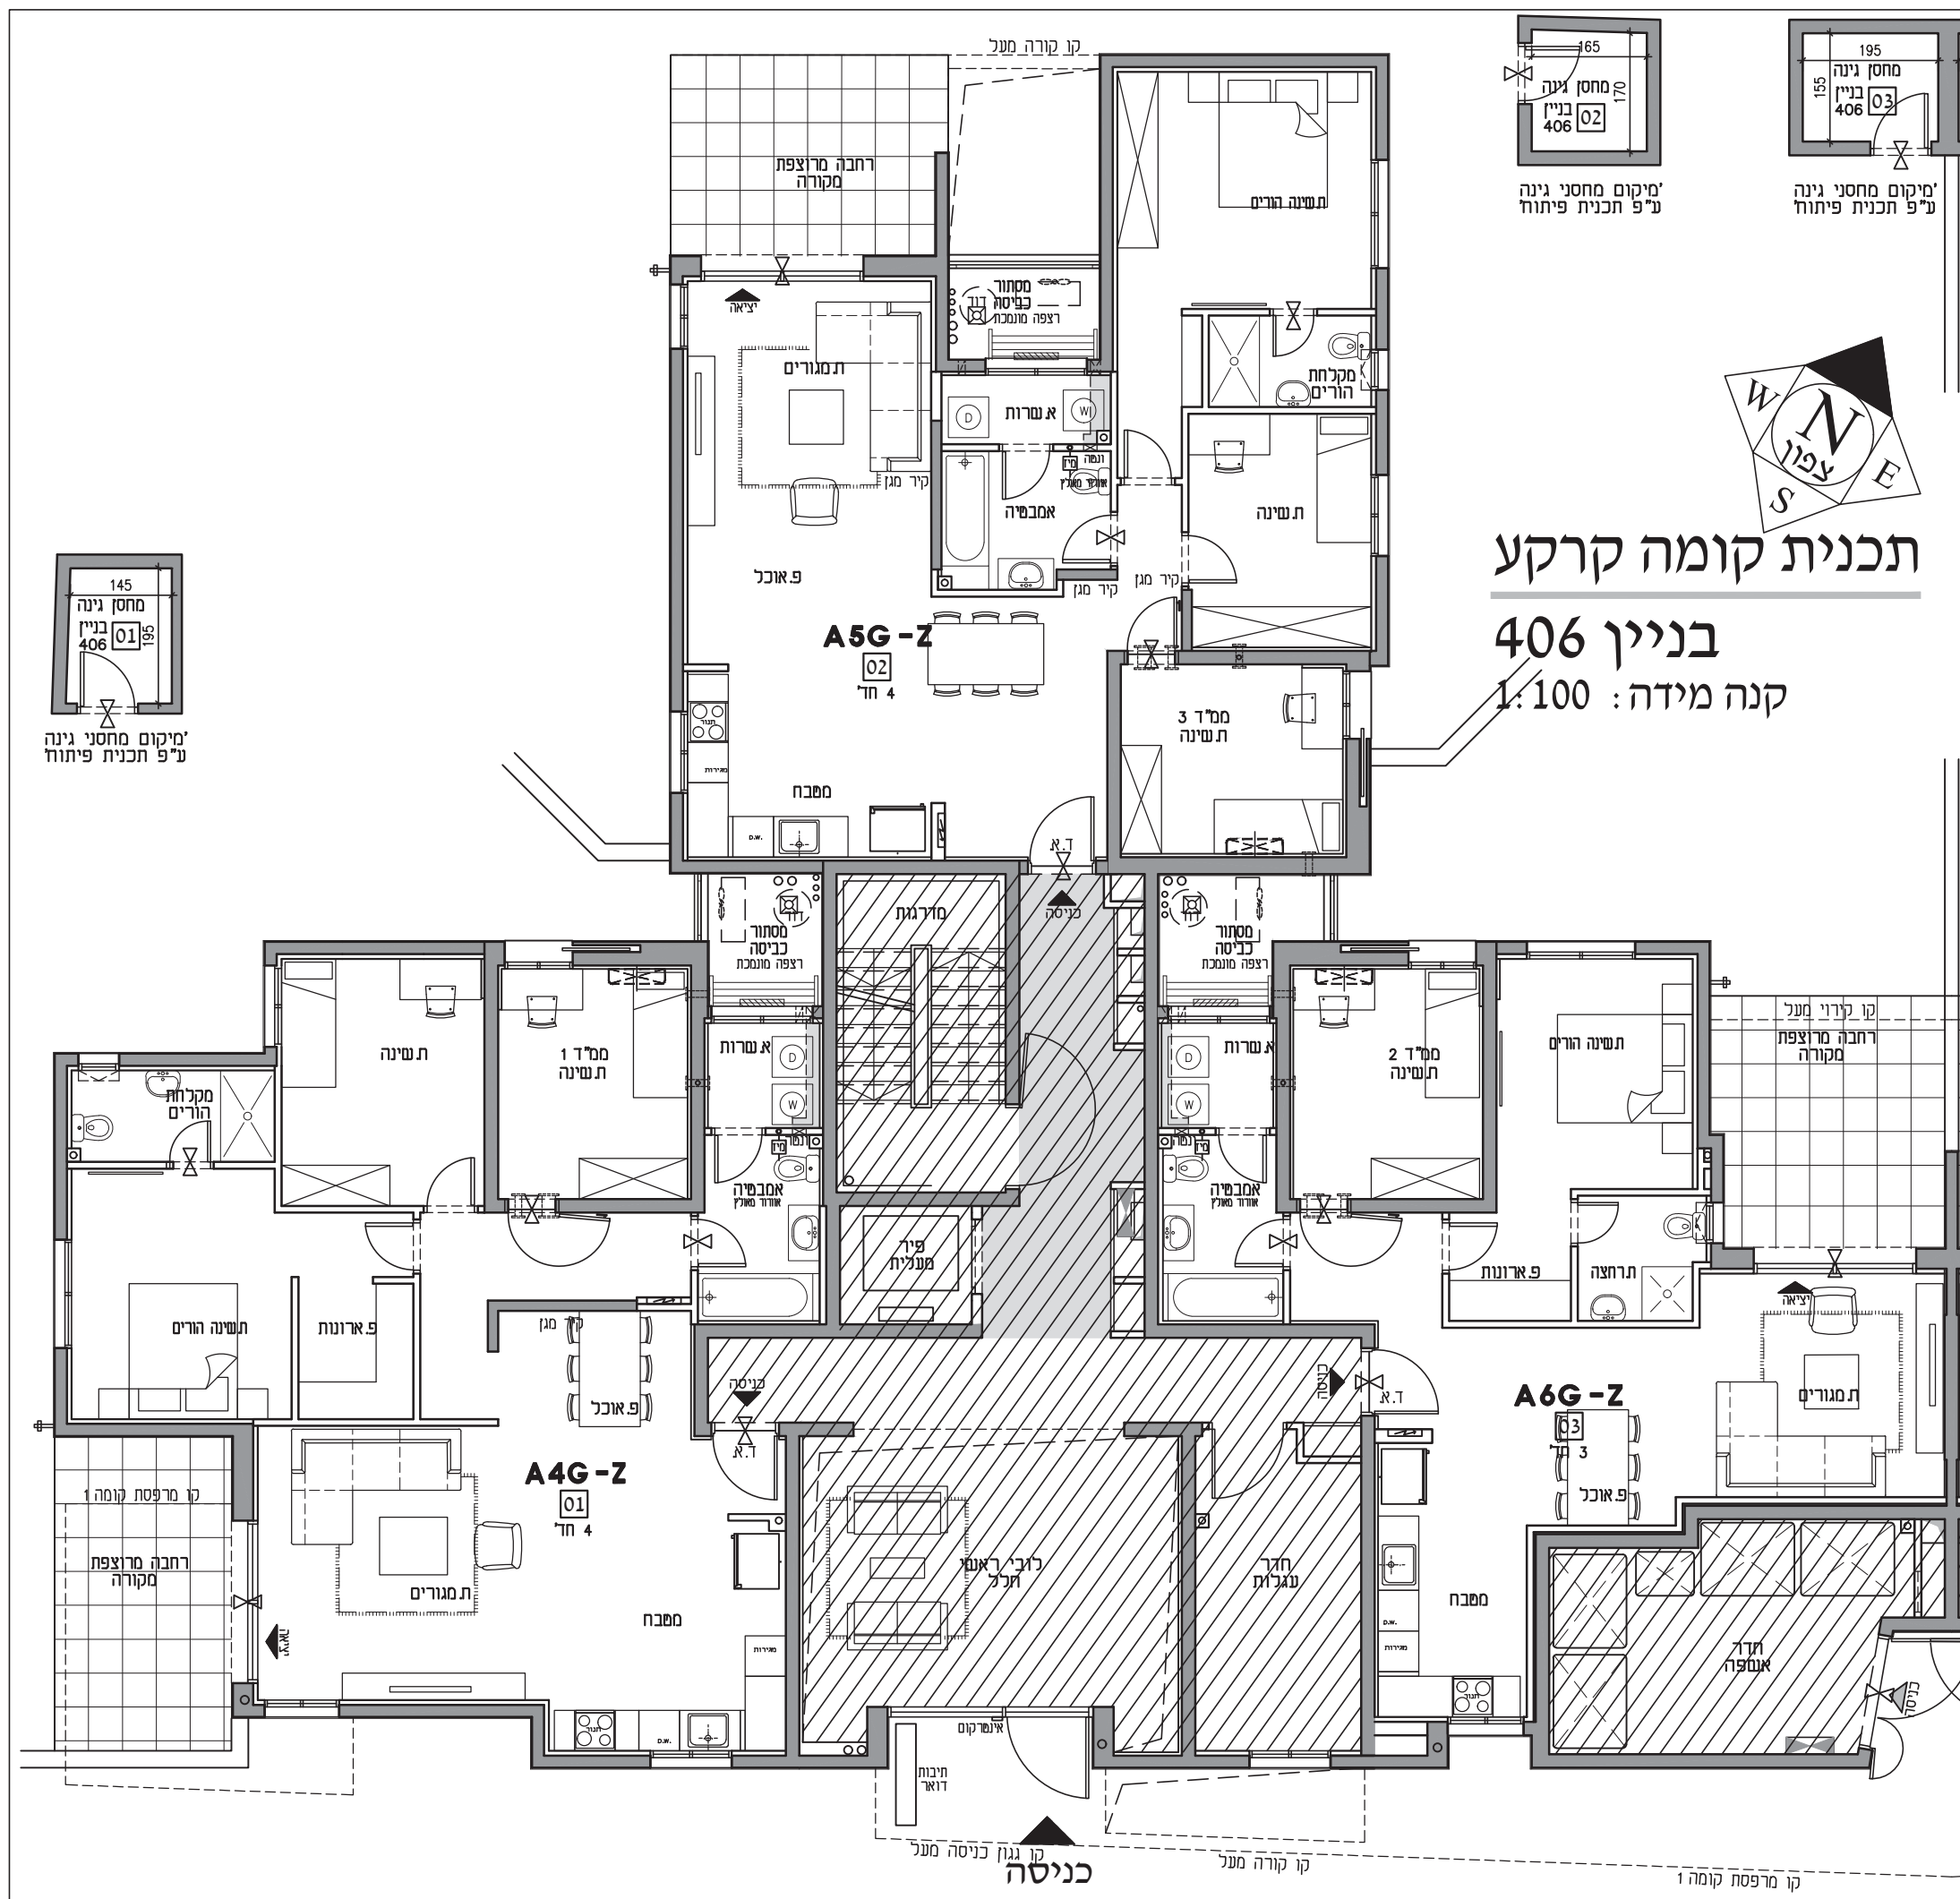

# תכנית קומה 1

בניין 406


קנה מידה: 1:100

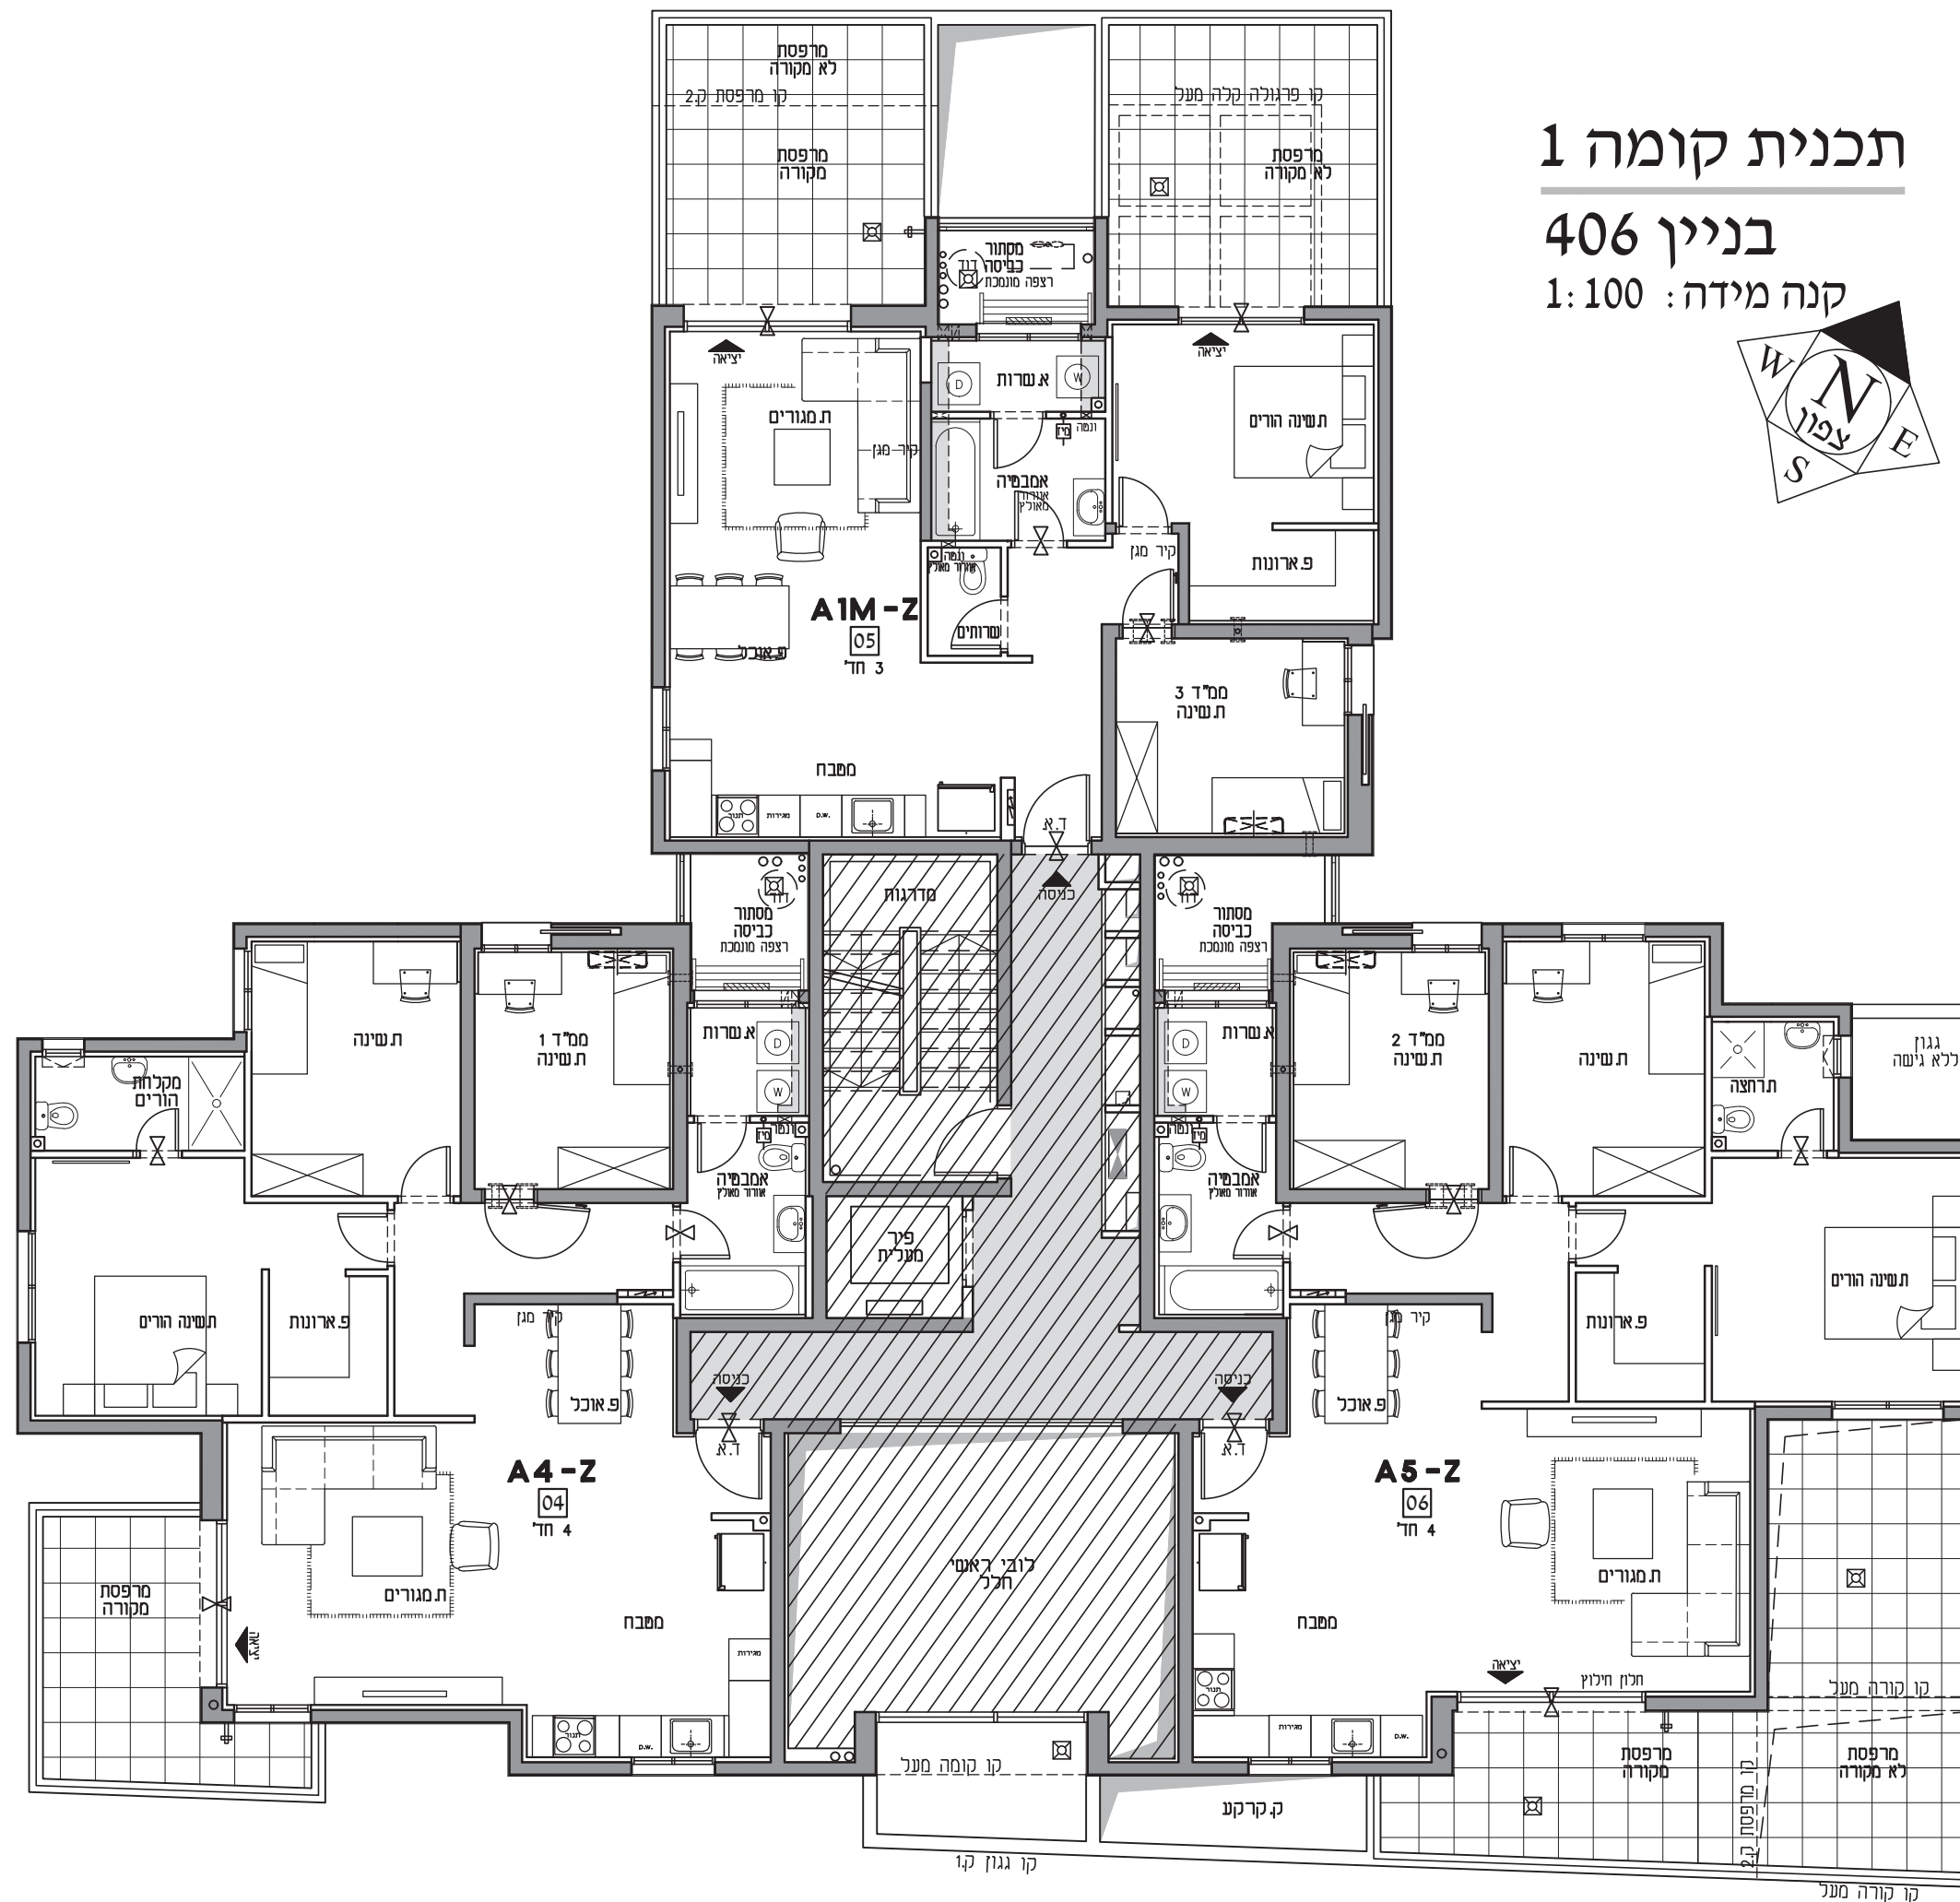

# תכנית קומה 2

בניין 406



קנה מידה: 1:100

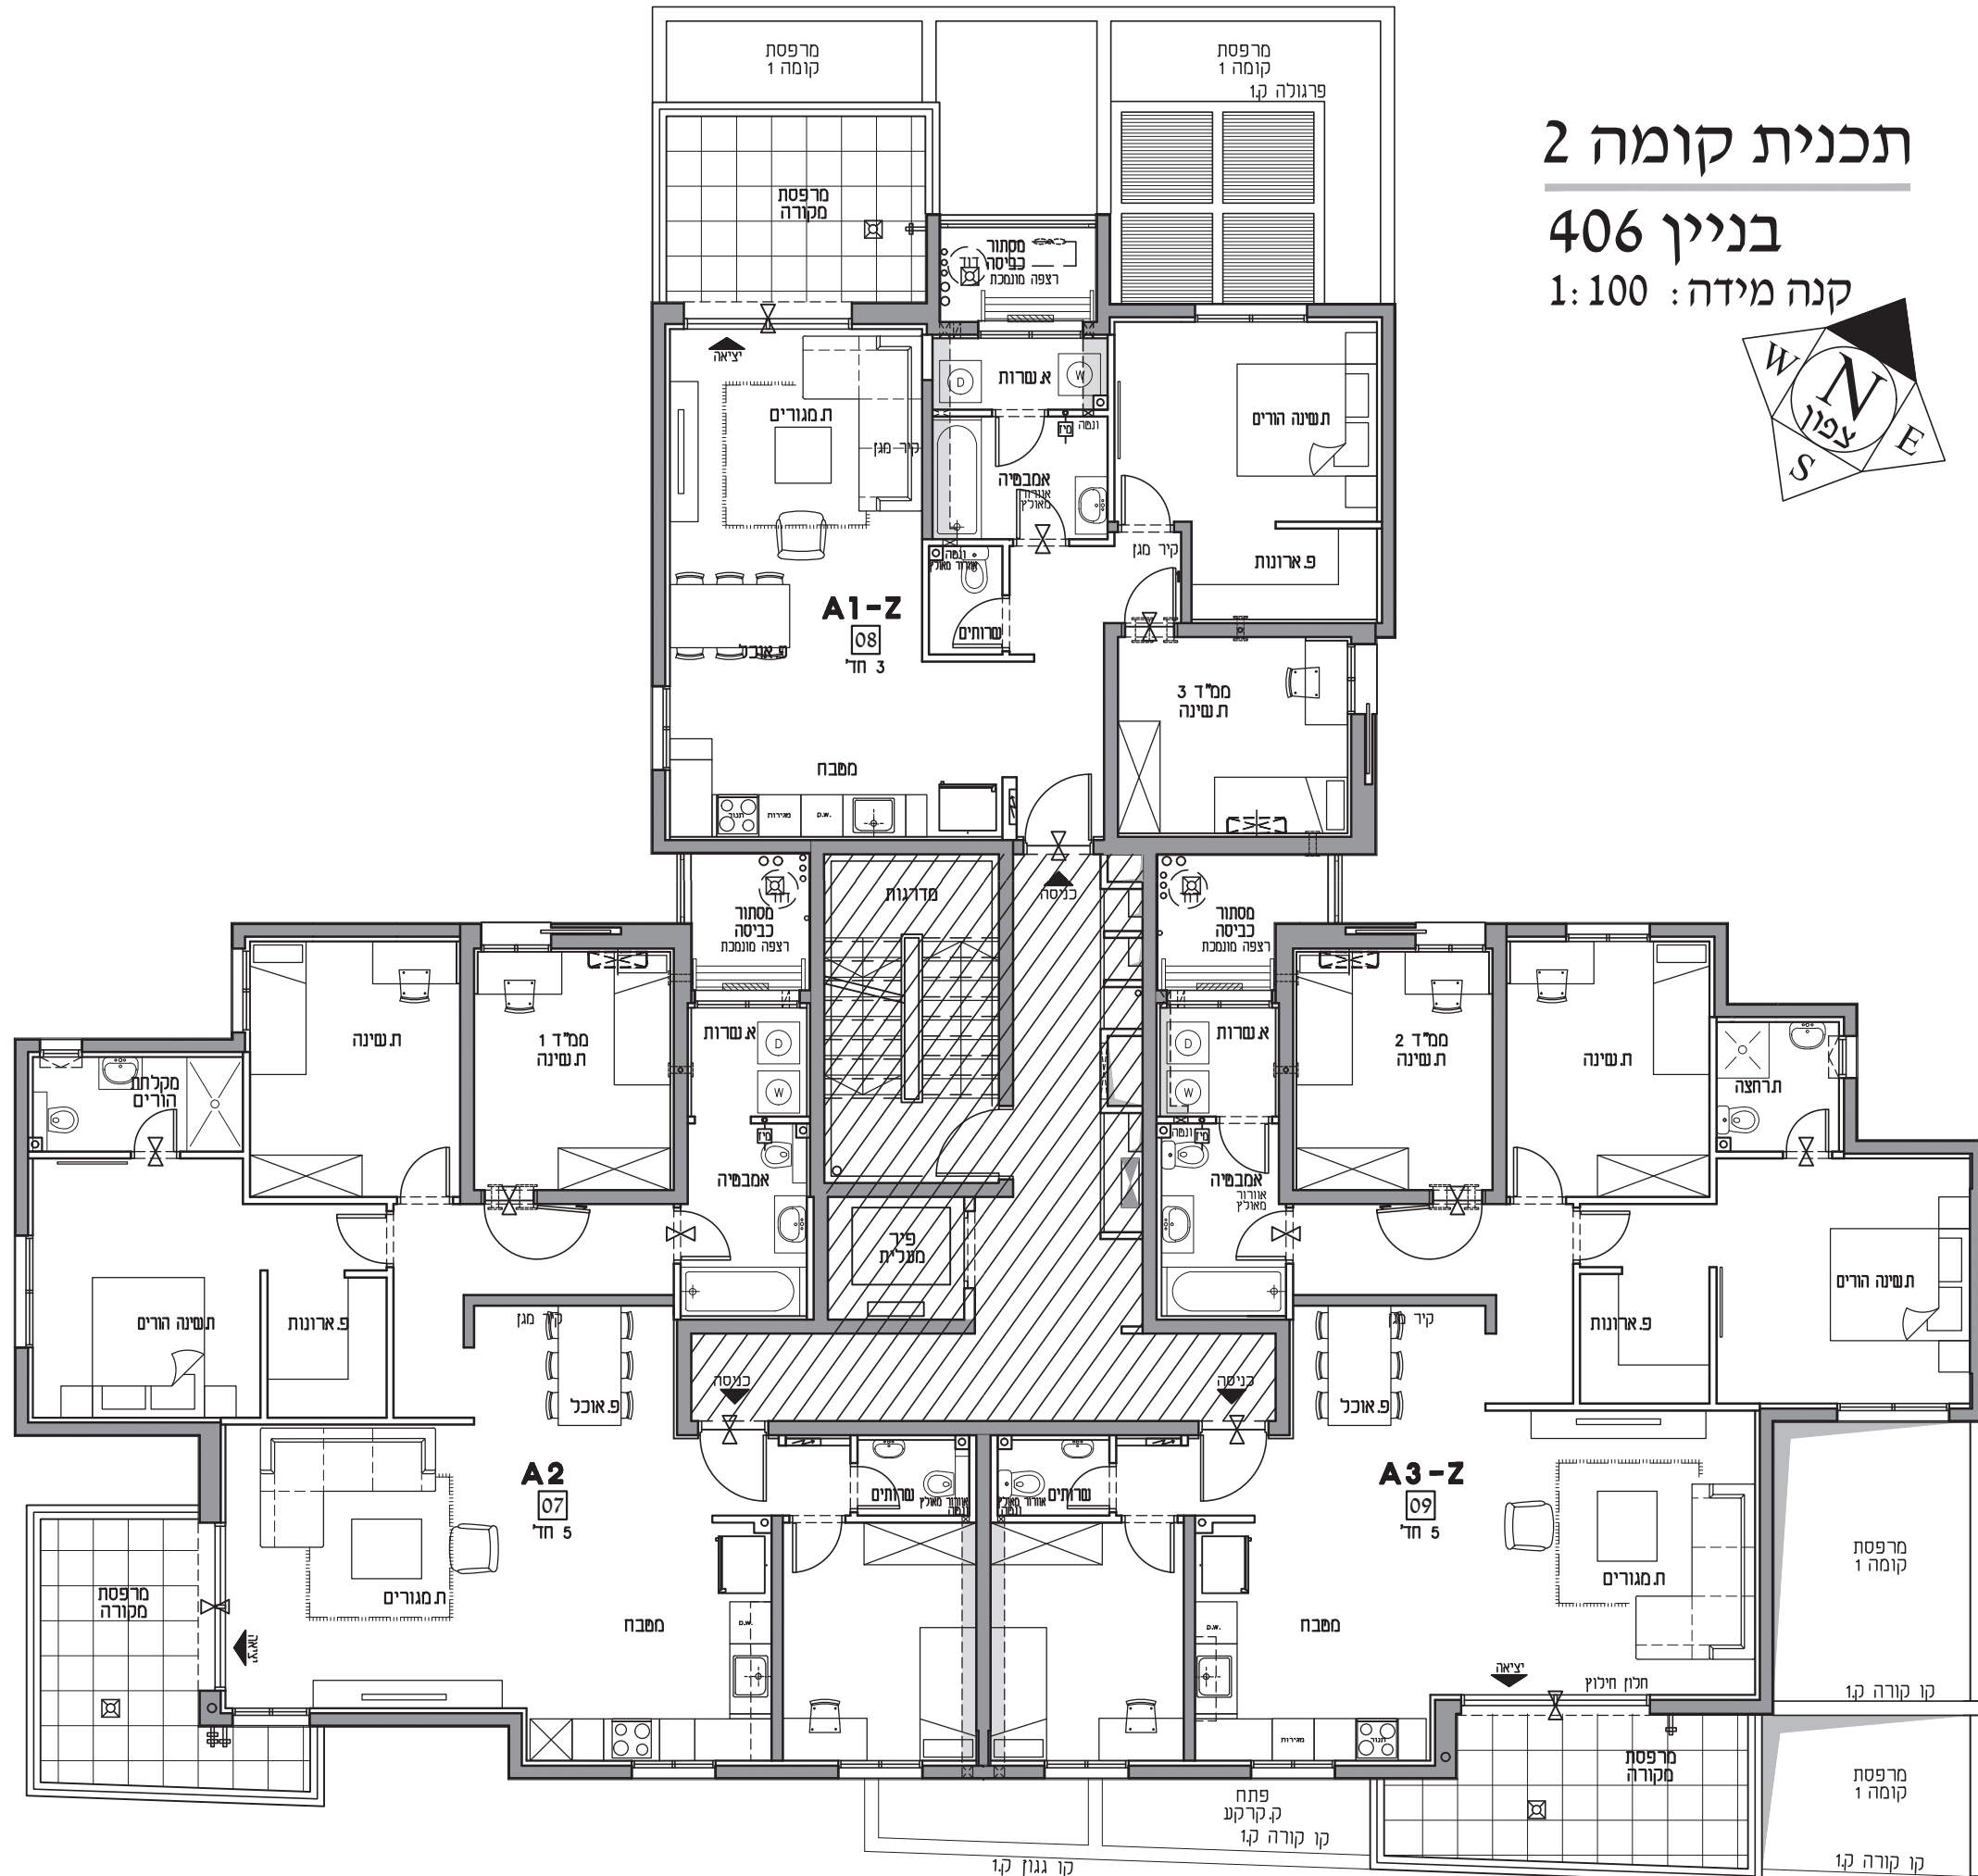

תכנית קומות 3-4

בניין 406



קנה מידה: 1:100

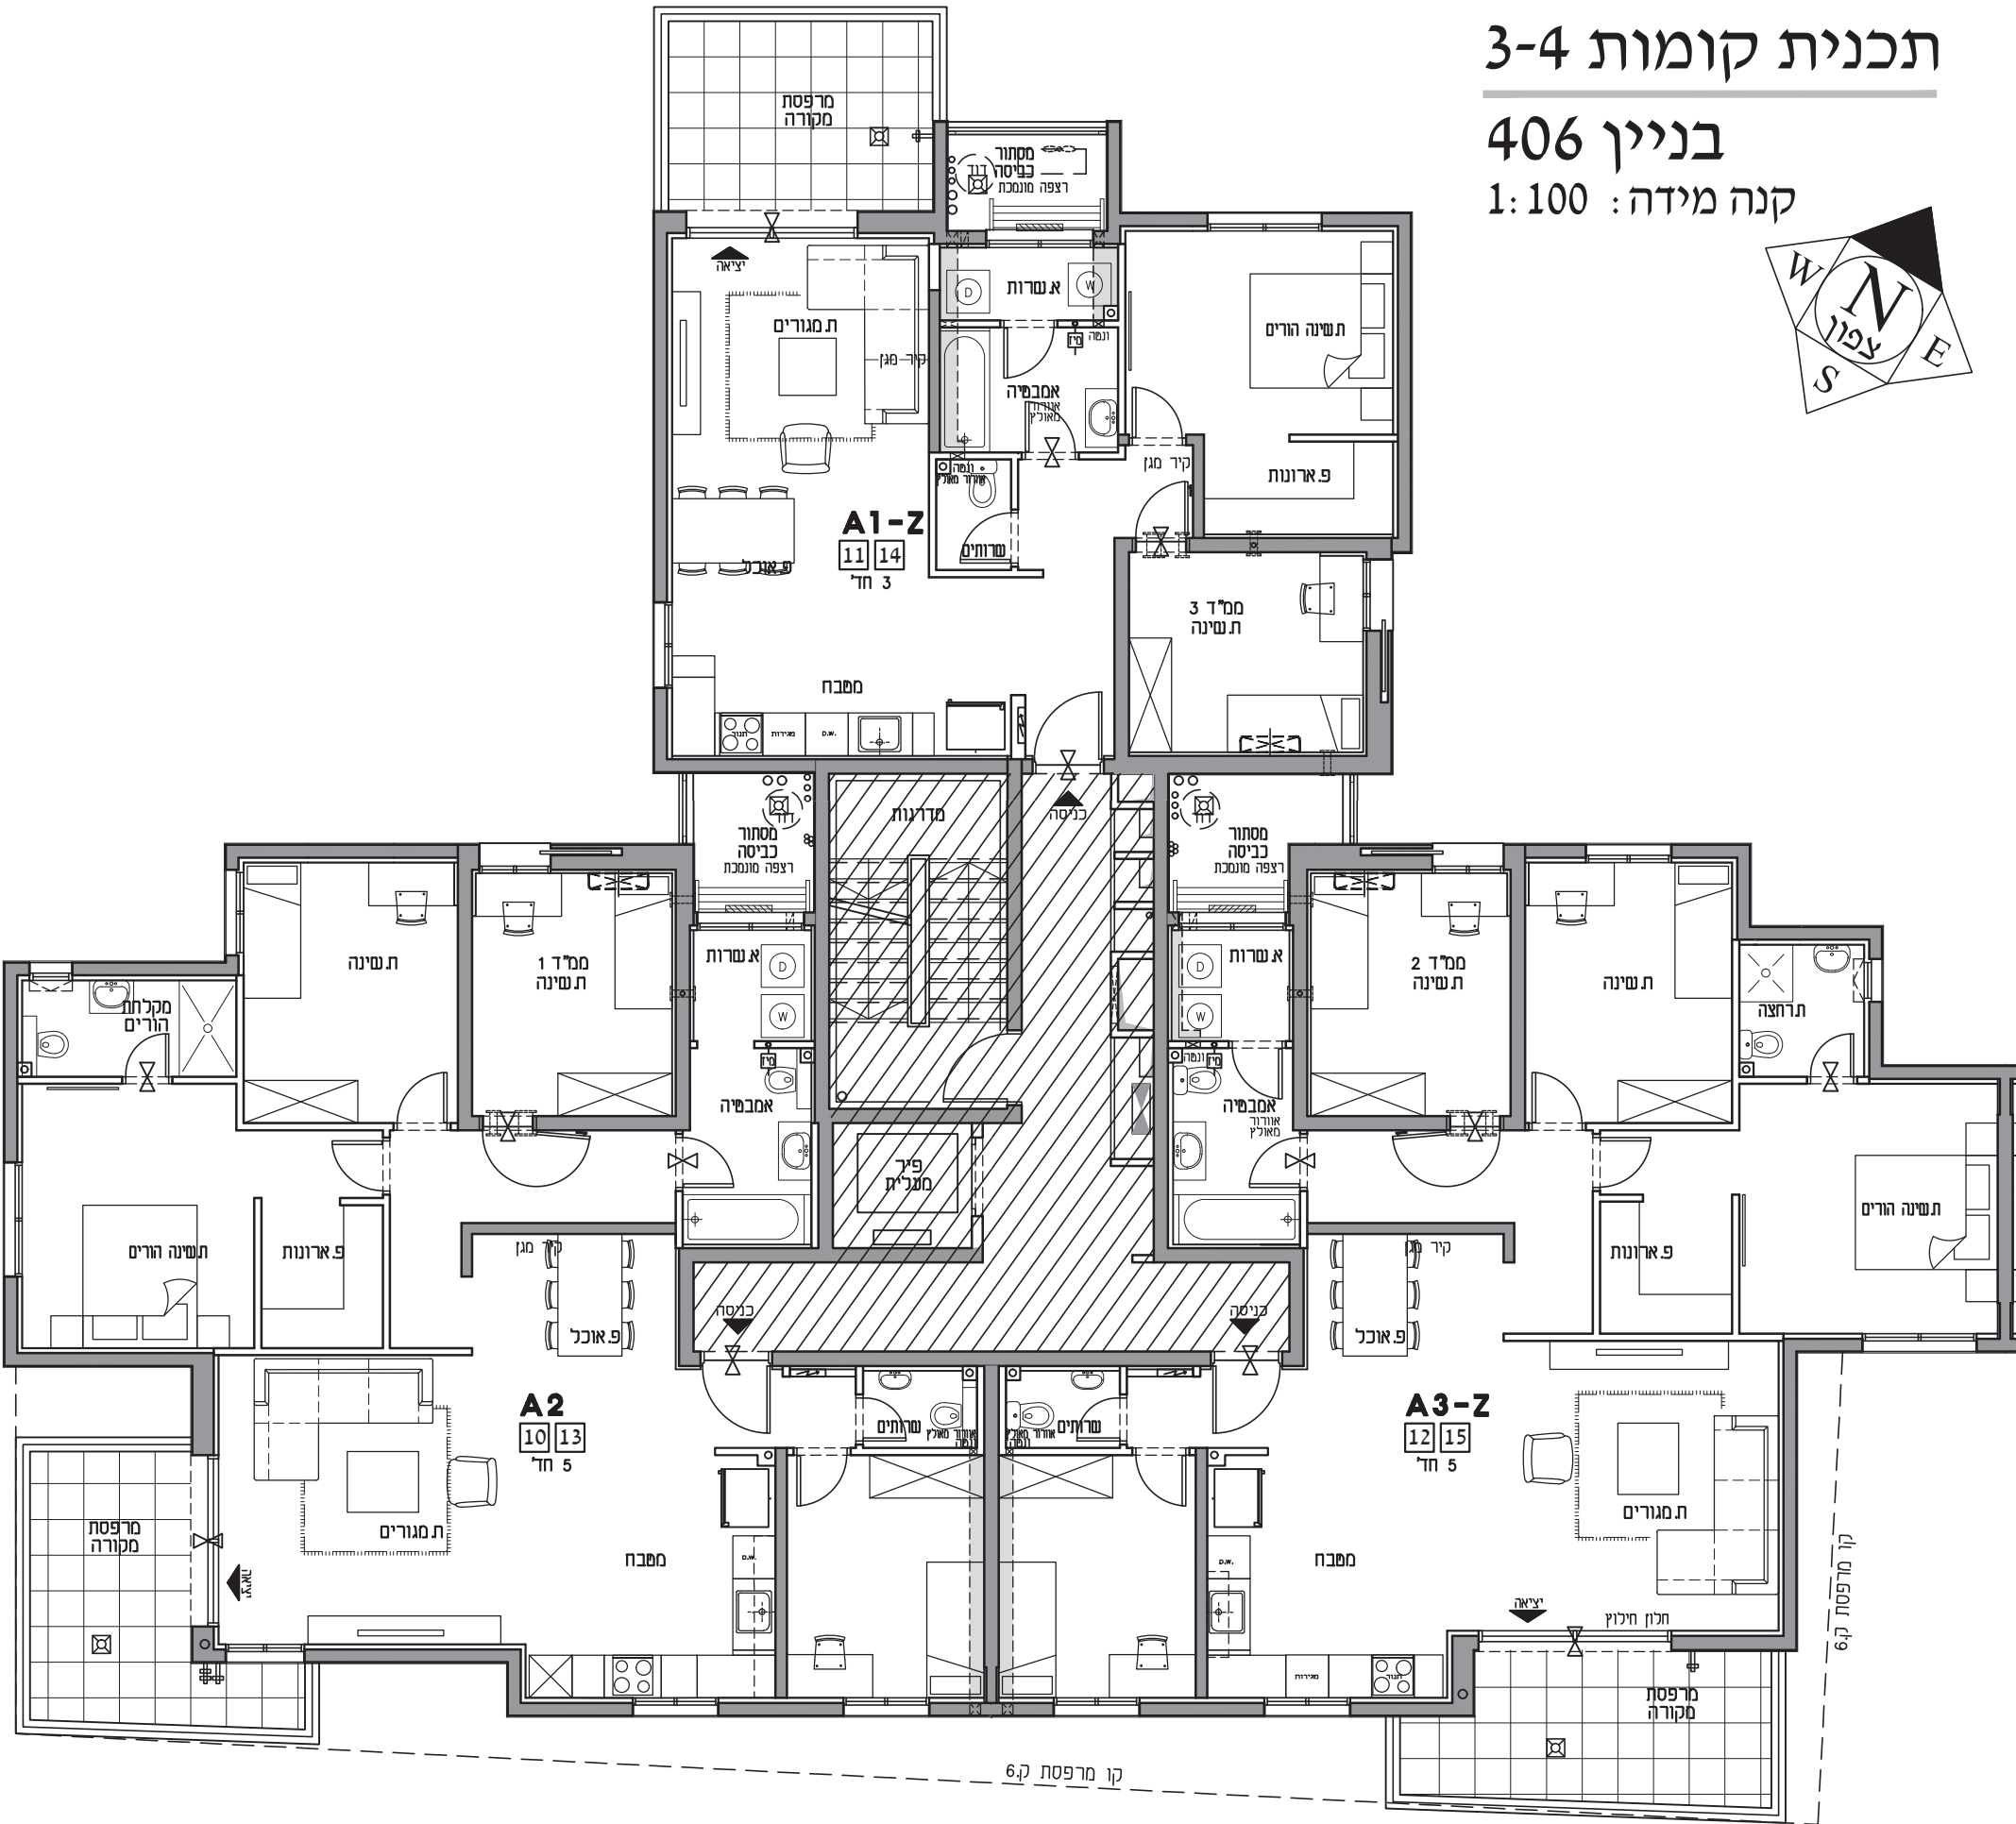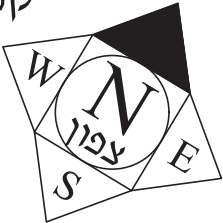

# תכנית קומה 5

בניין 406


קנה מידה: 1:100

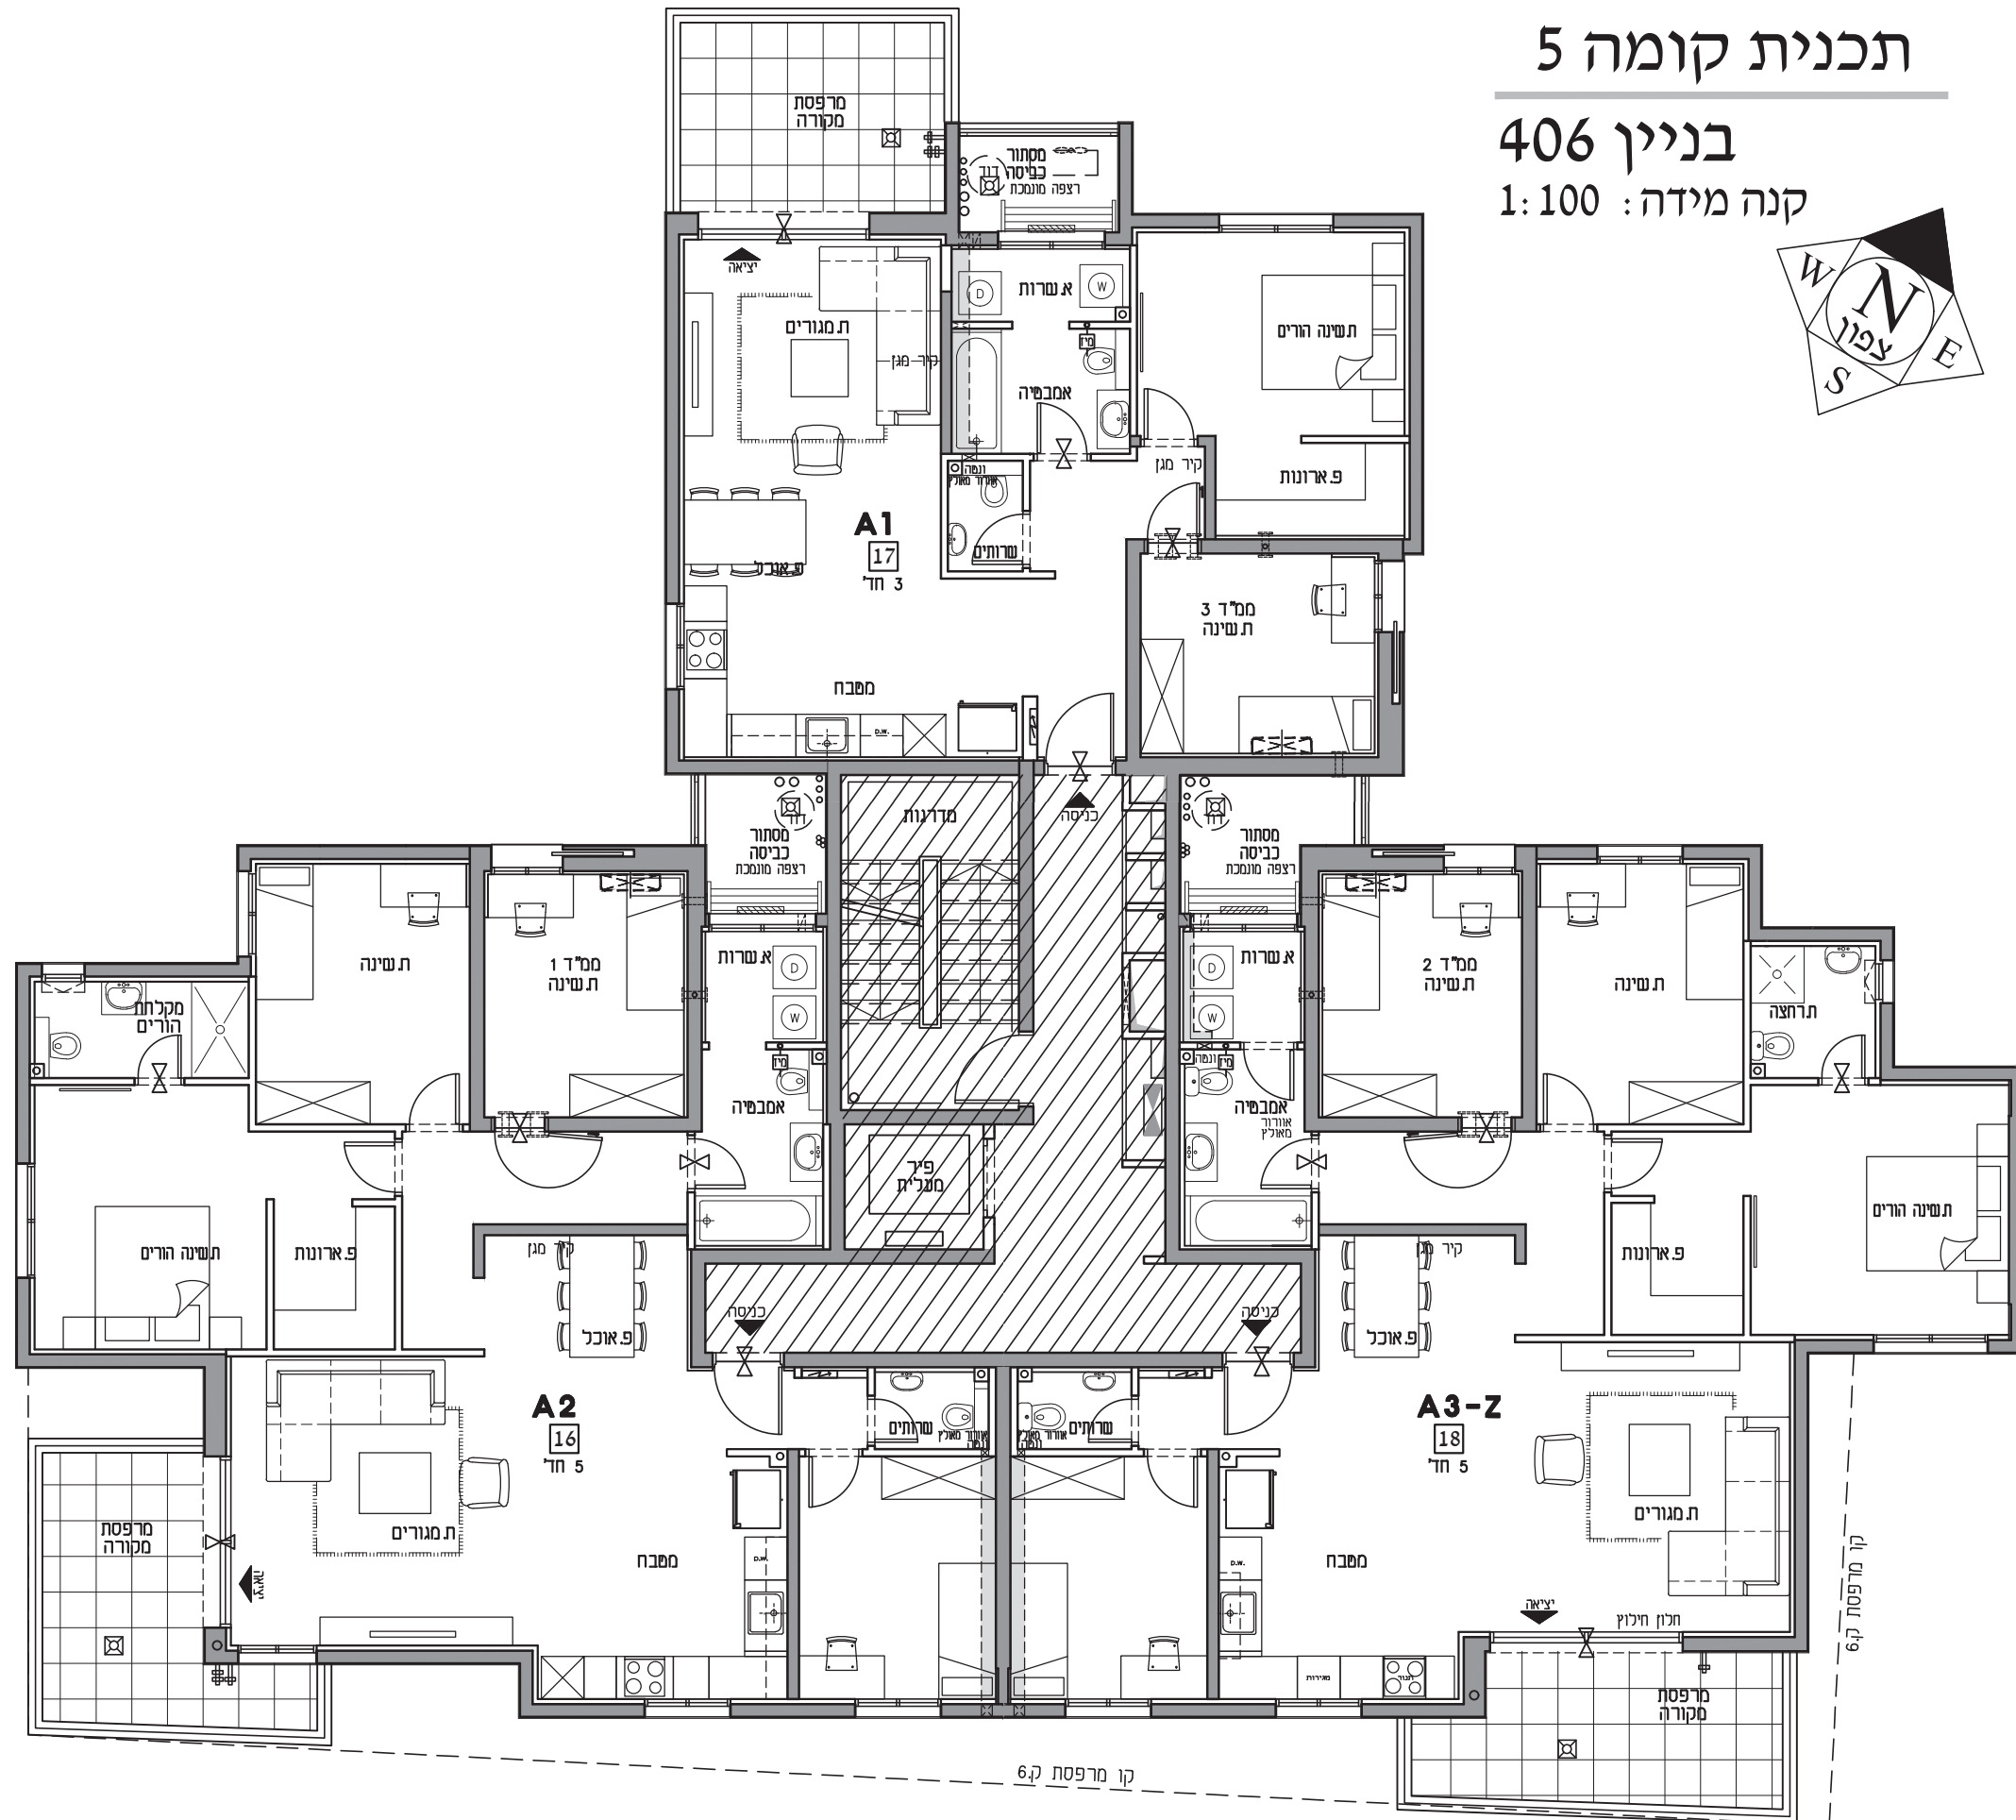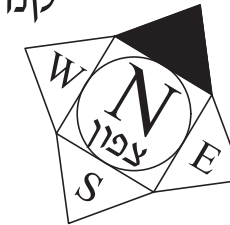

# תכנית קומה 6

בניין 406

קנה מידה: 1:100

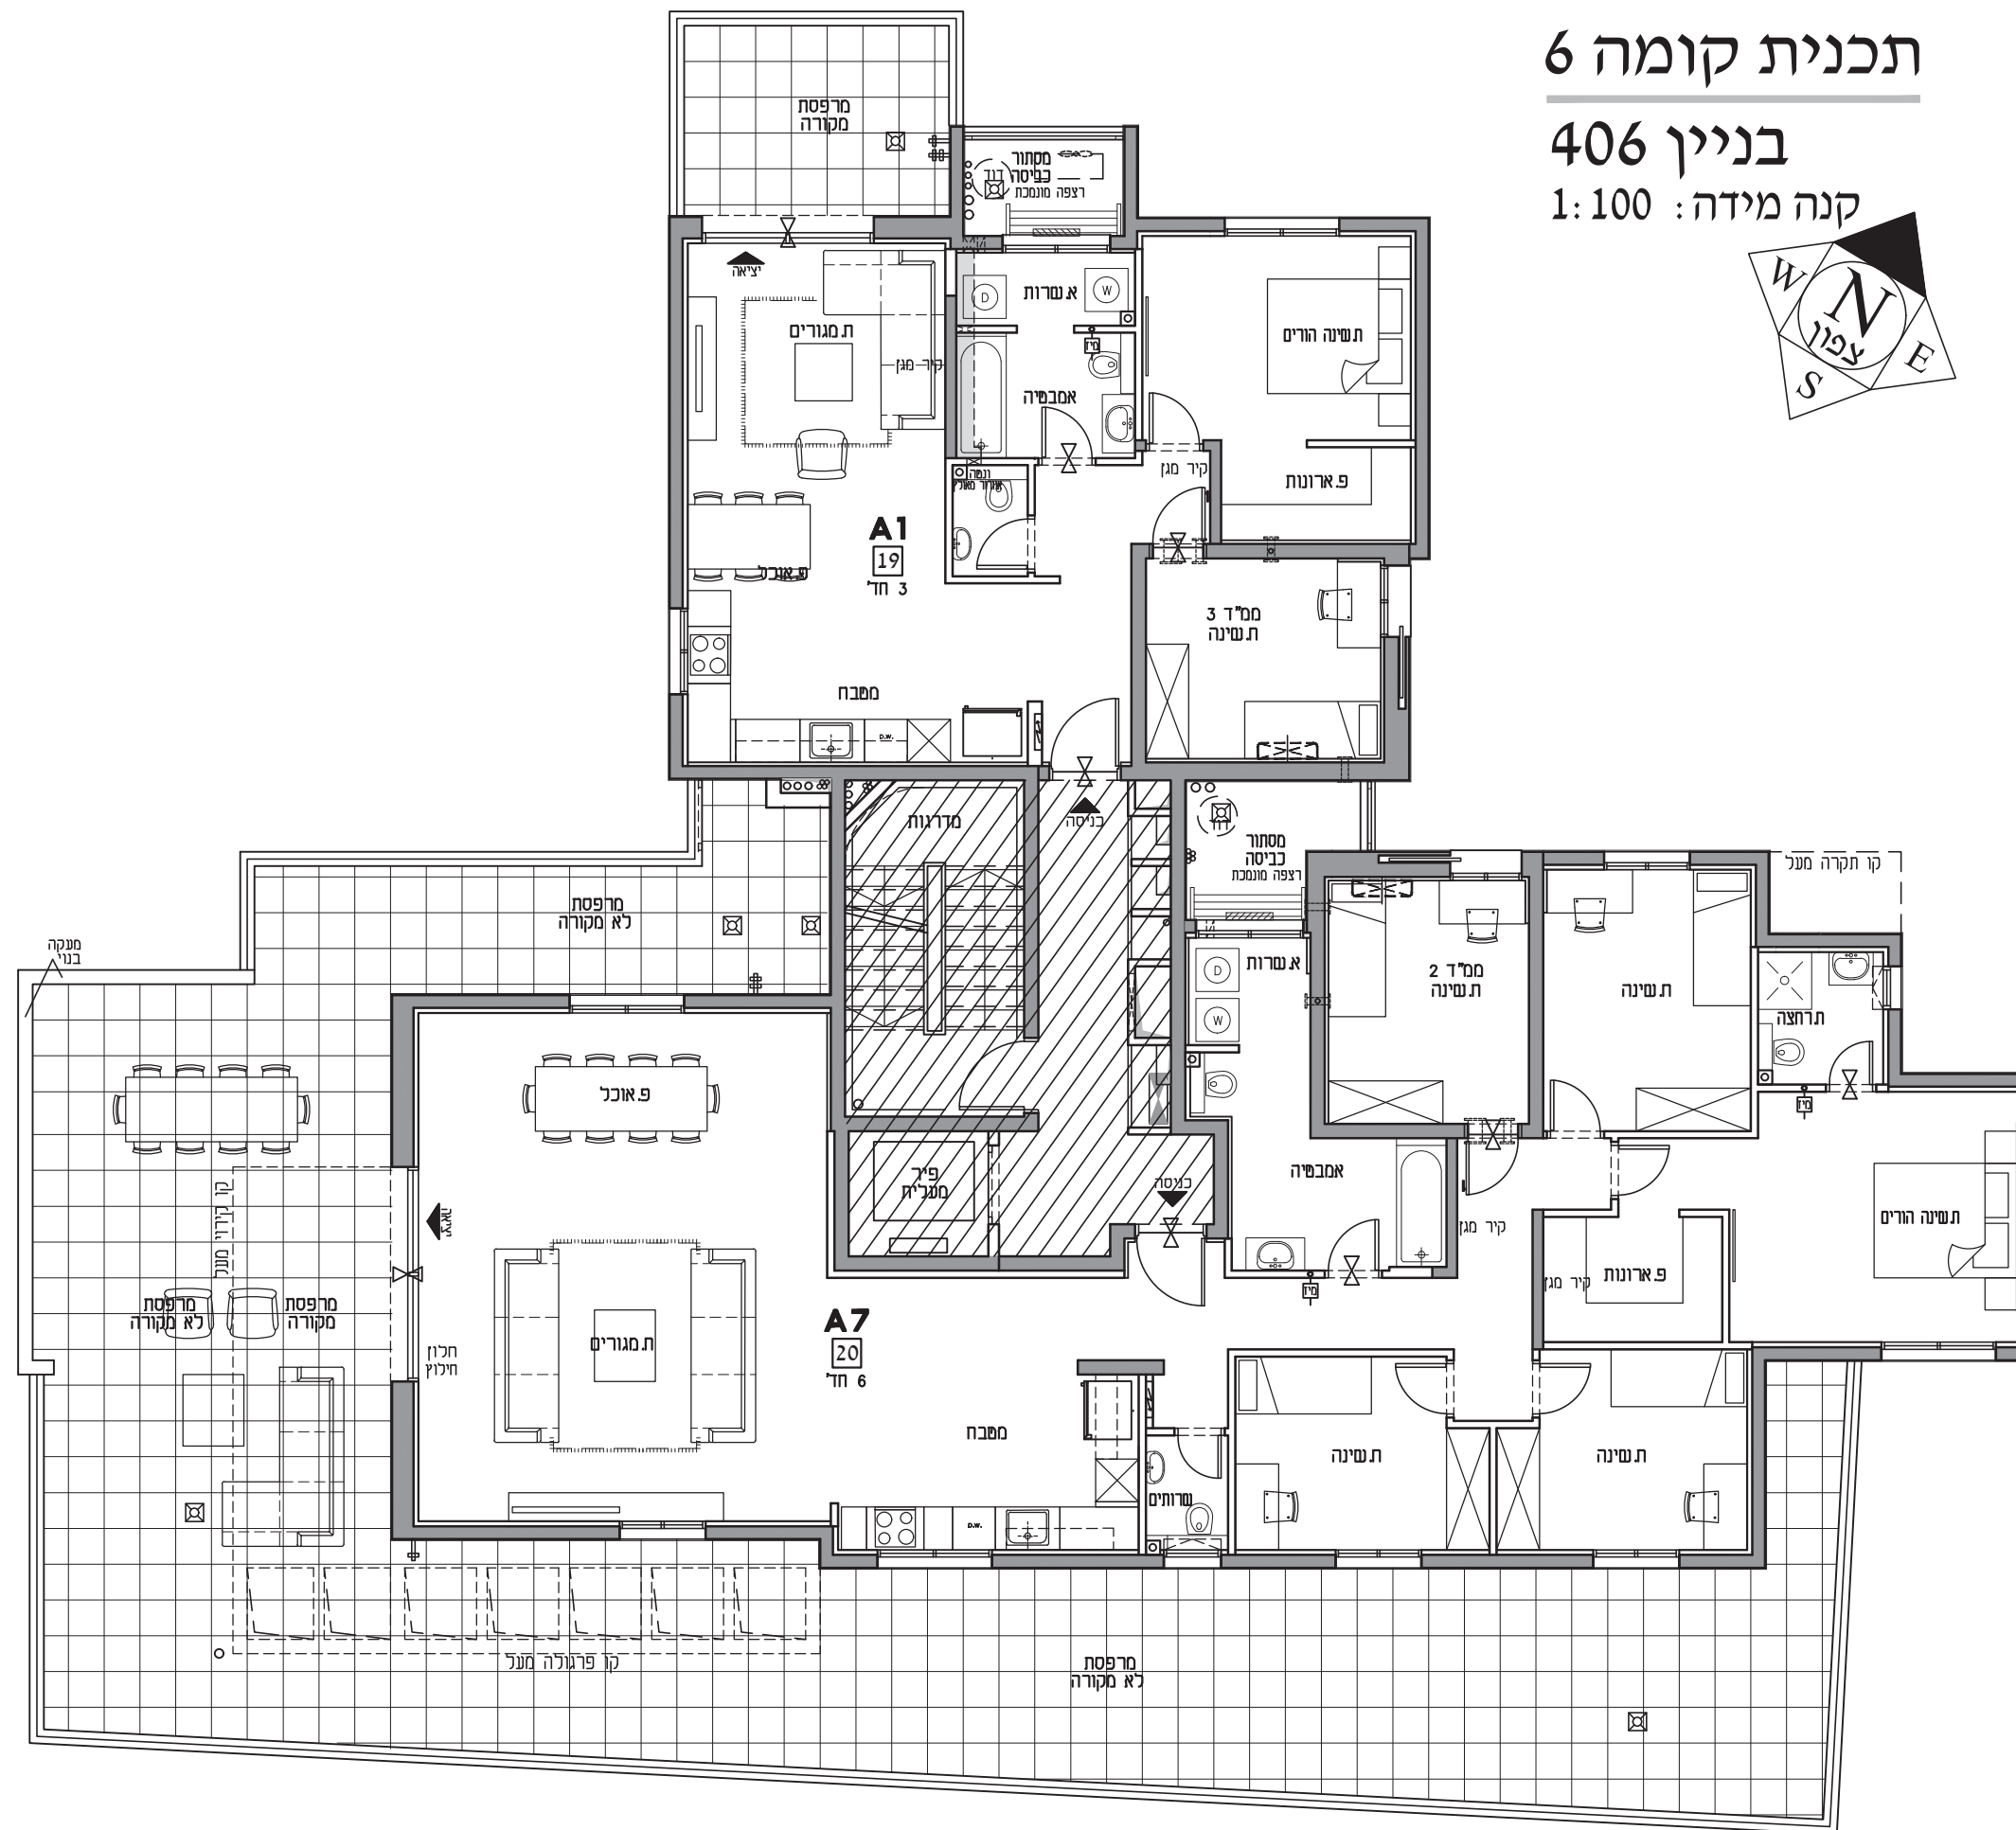

## בניין 406

