



תכנית מחסנים קומה 2-, בניינים 406-407 קנה מידה: 1:100

הערה:  
מיקום מדויק ראה בתכנית הקומה בקנה מידה 1:250

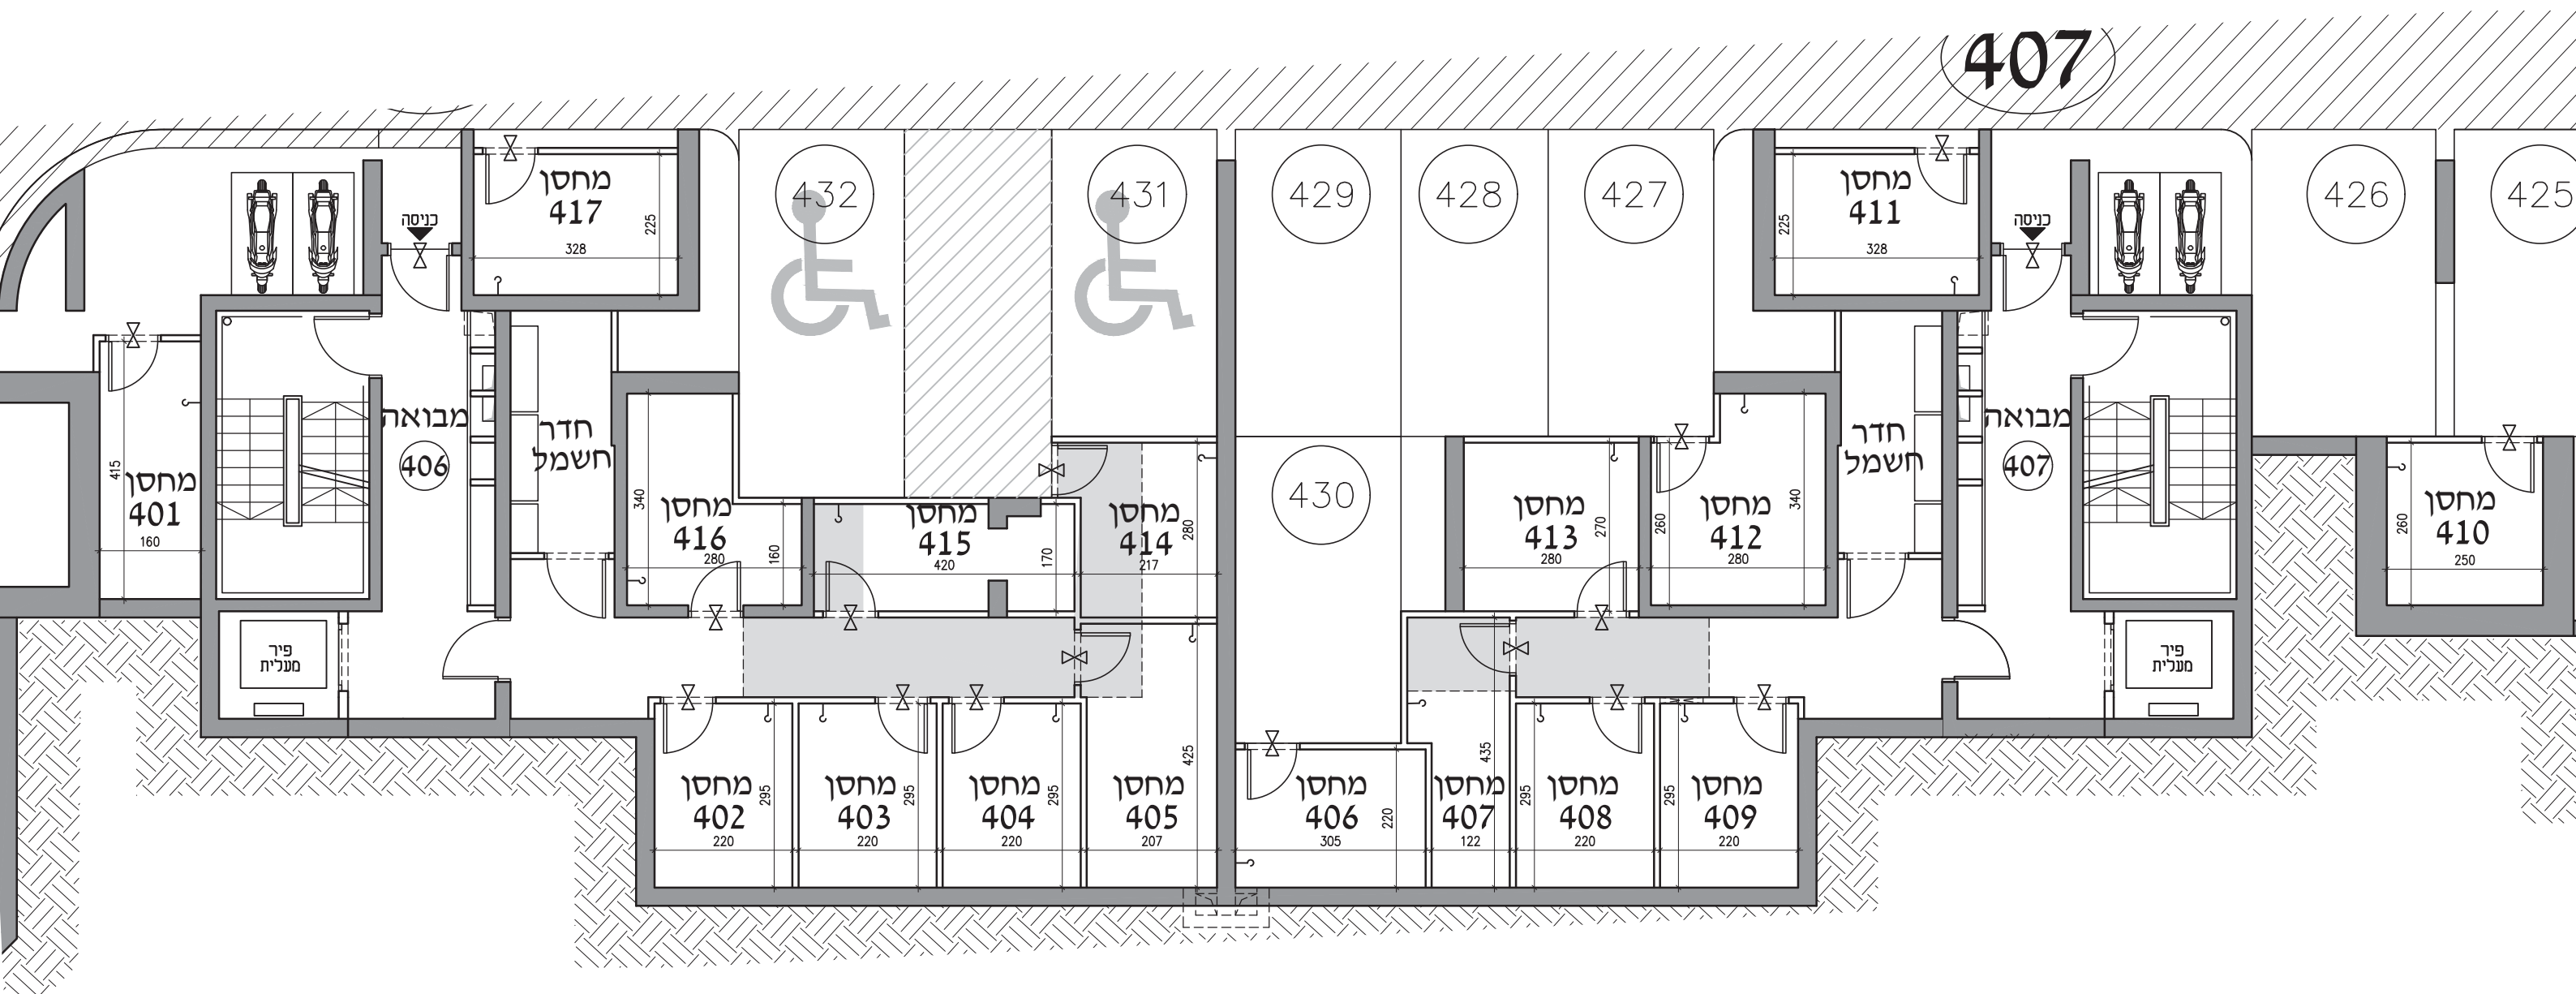


תכנית מחסנים קומה 1-, בניינים 406-407 קנה מידה : 1:100

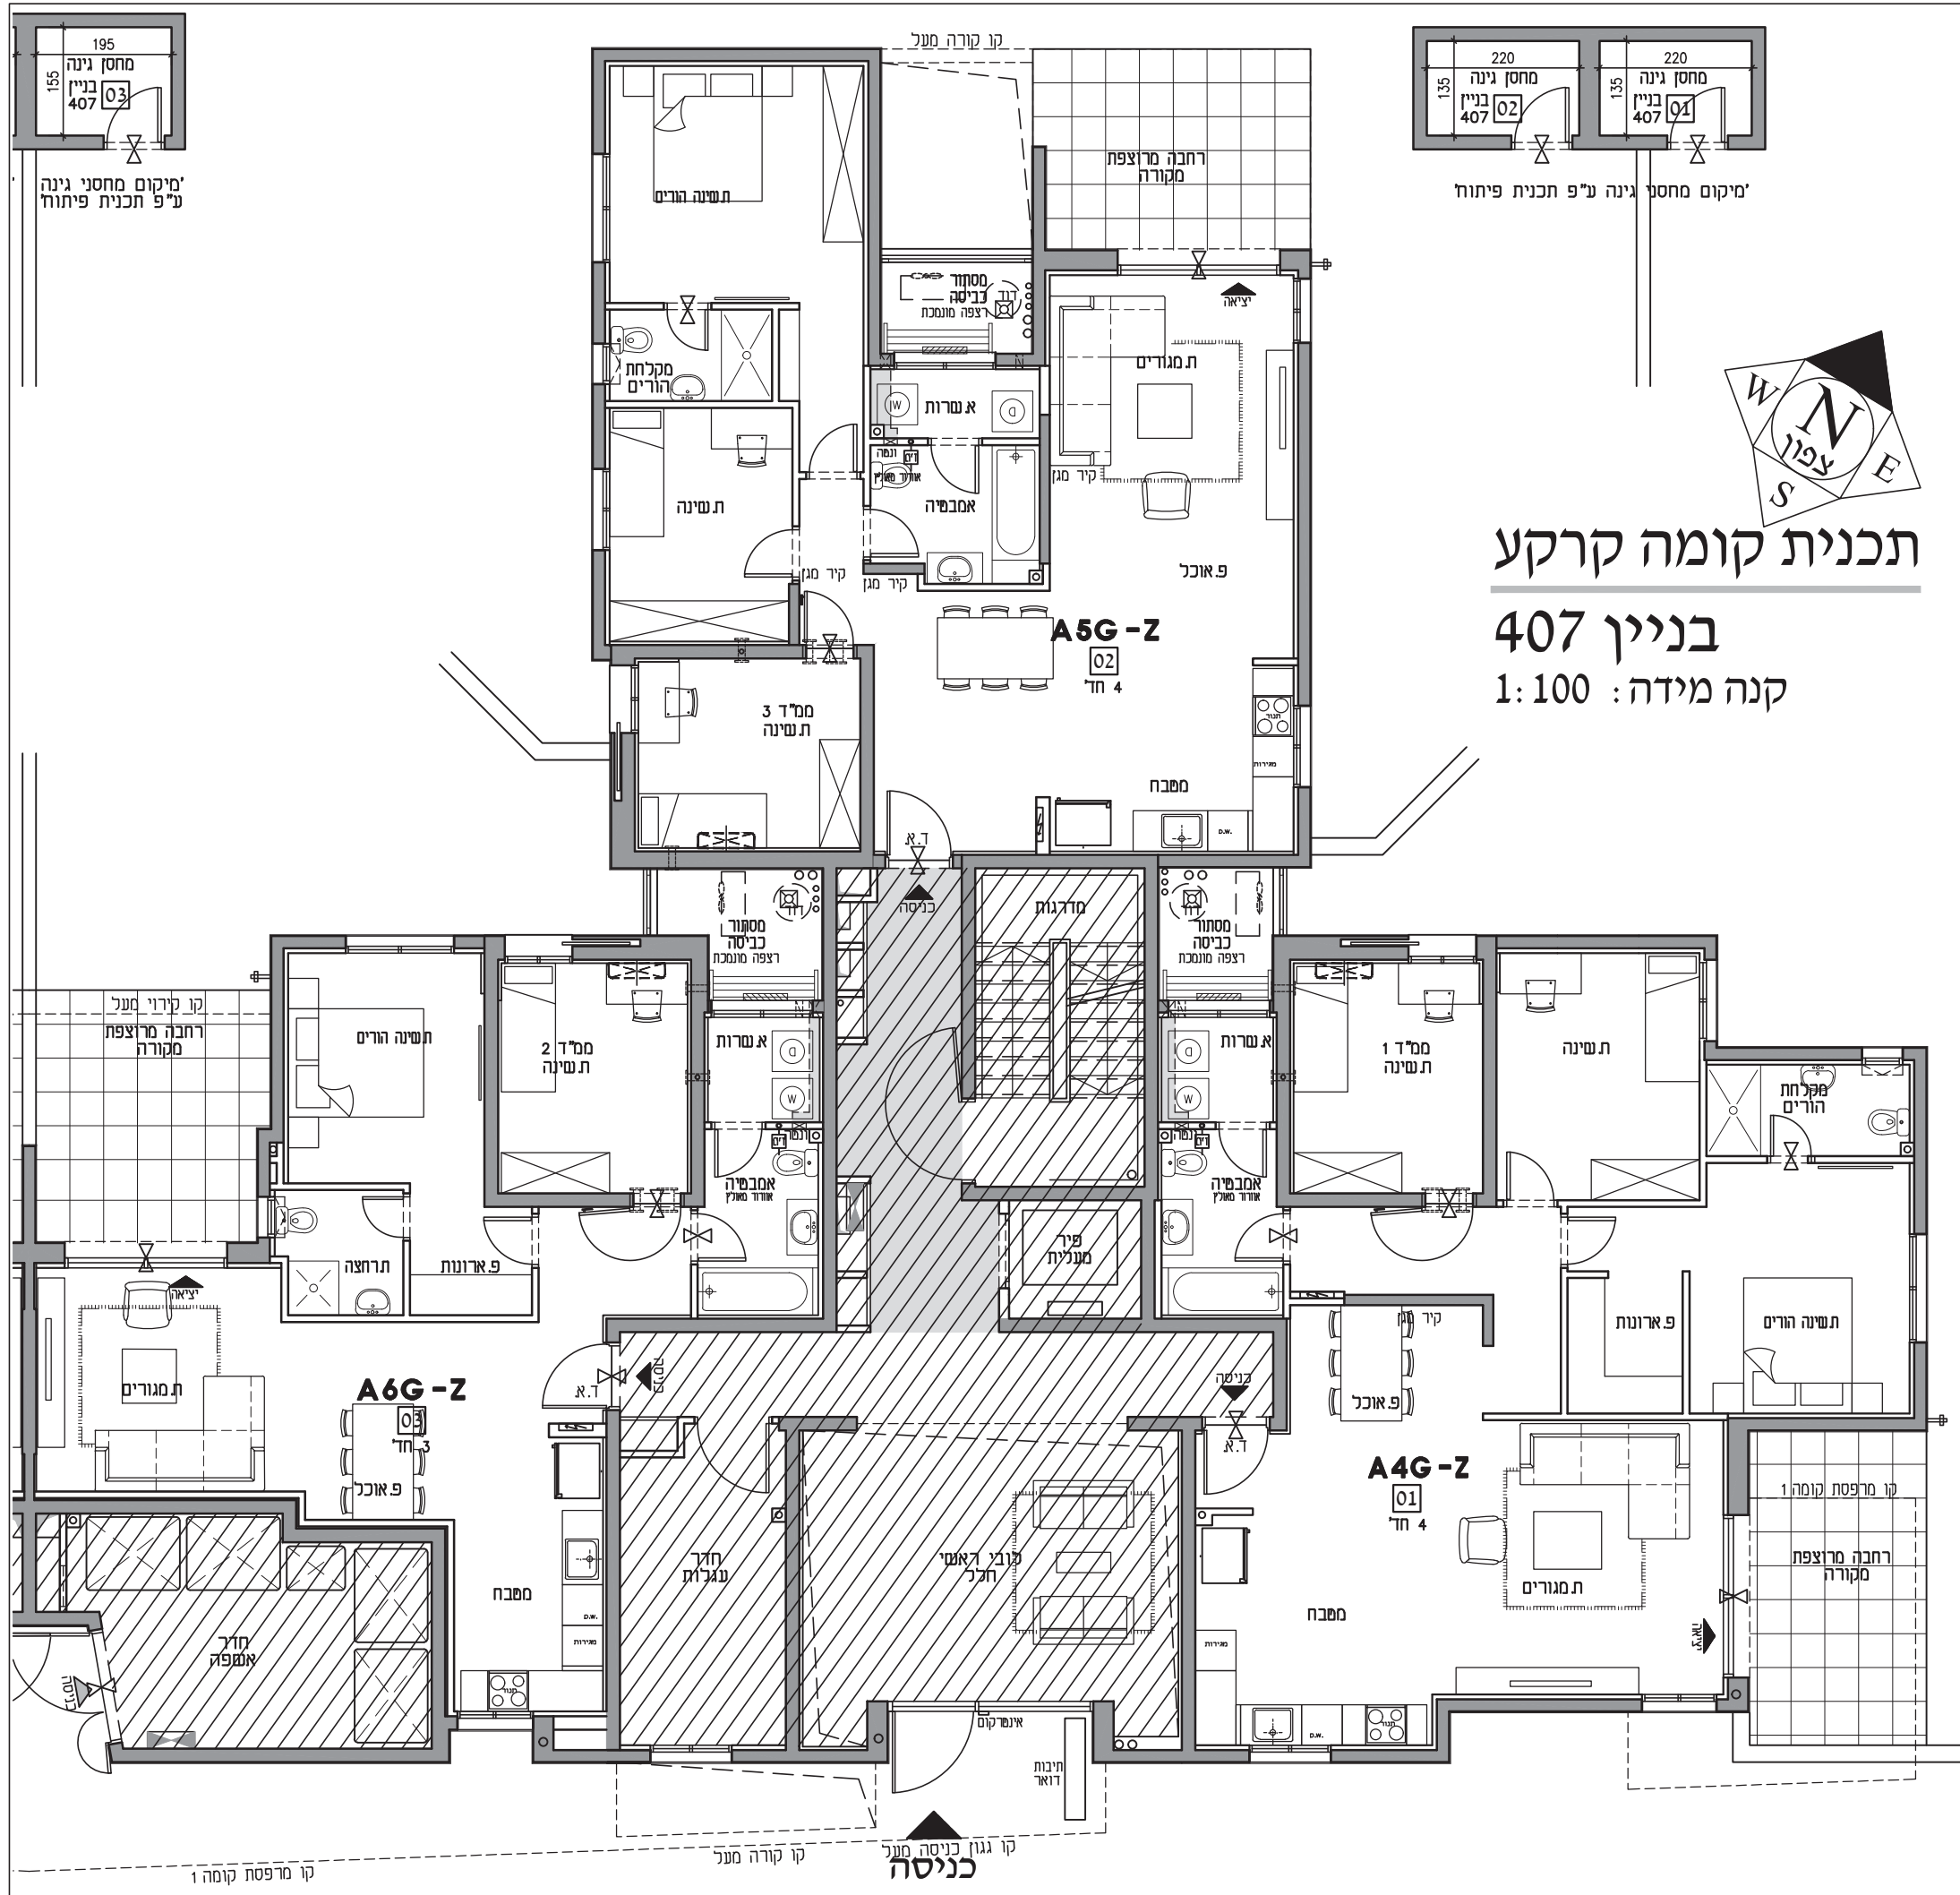


# תכנית קומה 1

בניין 407

קנה מידה: 1:100

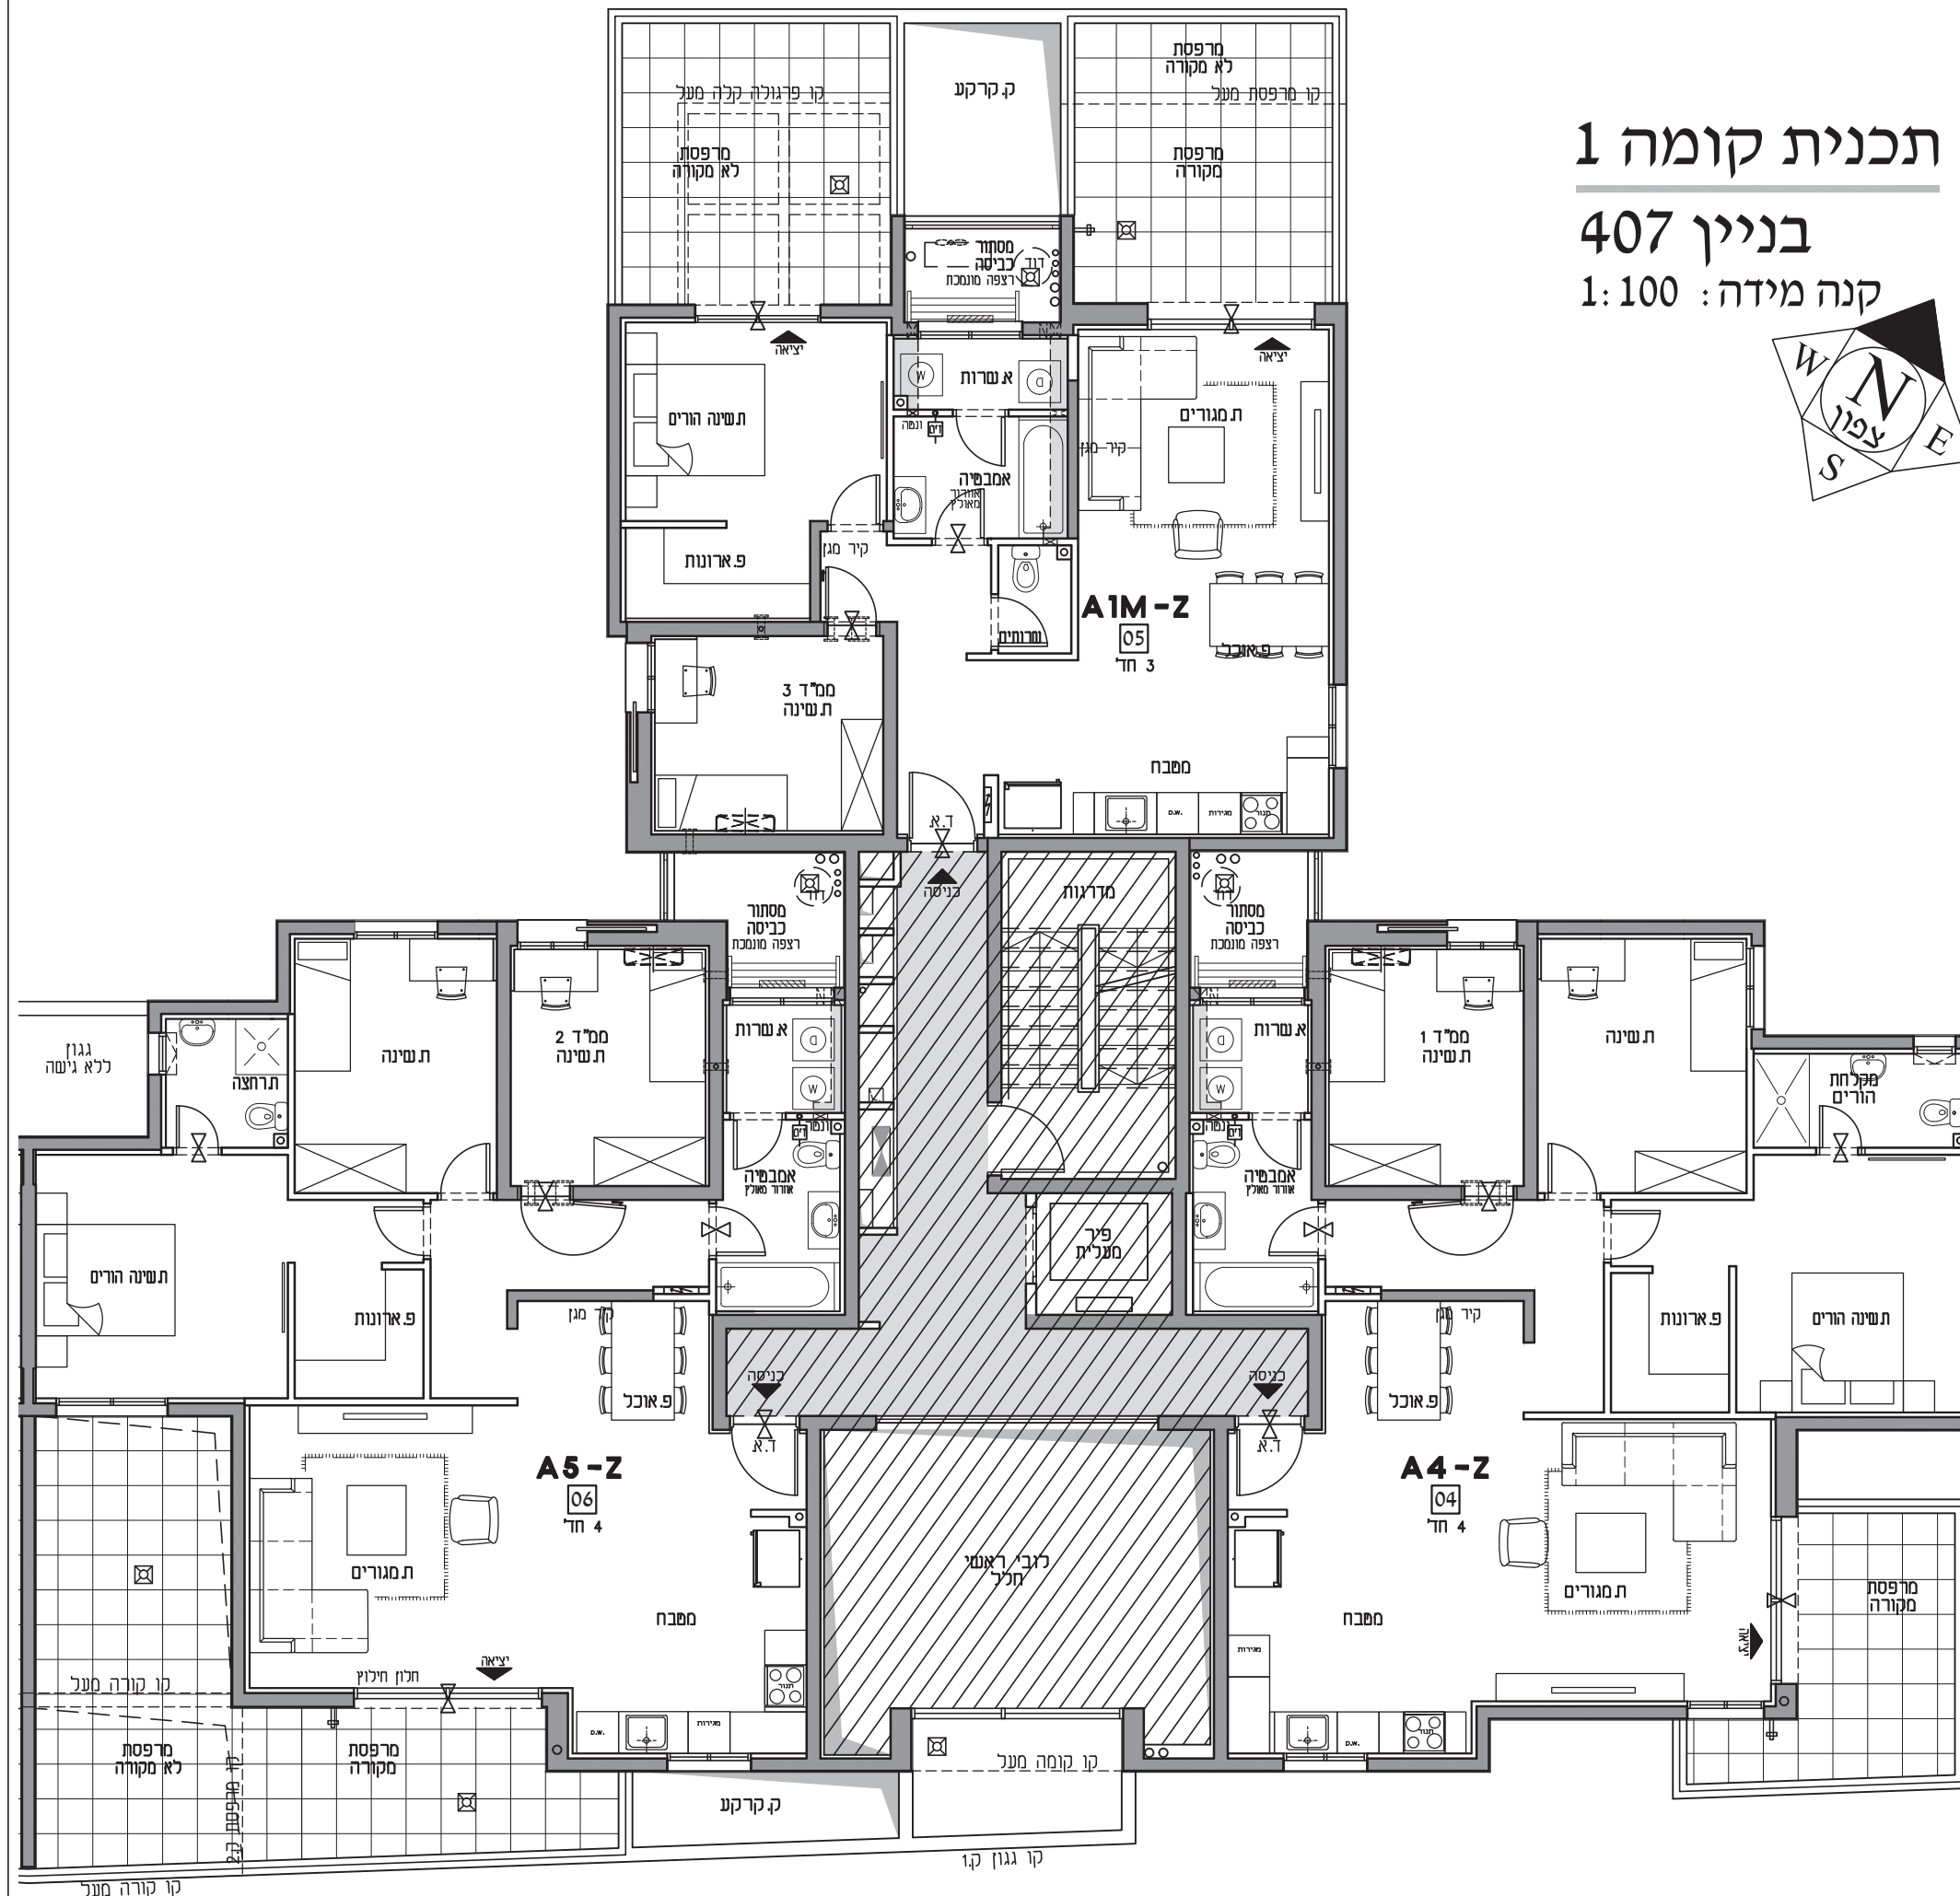

קנה מידה: 1:100


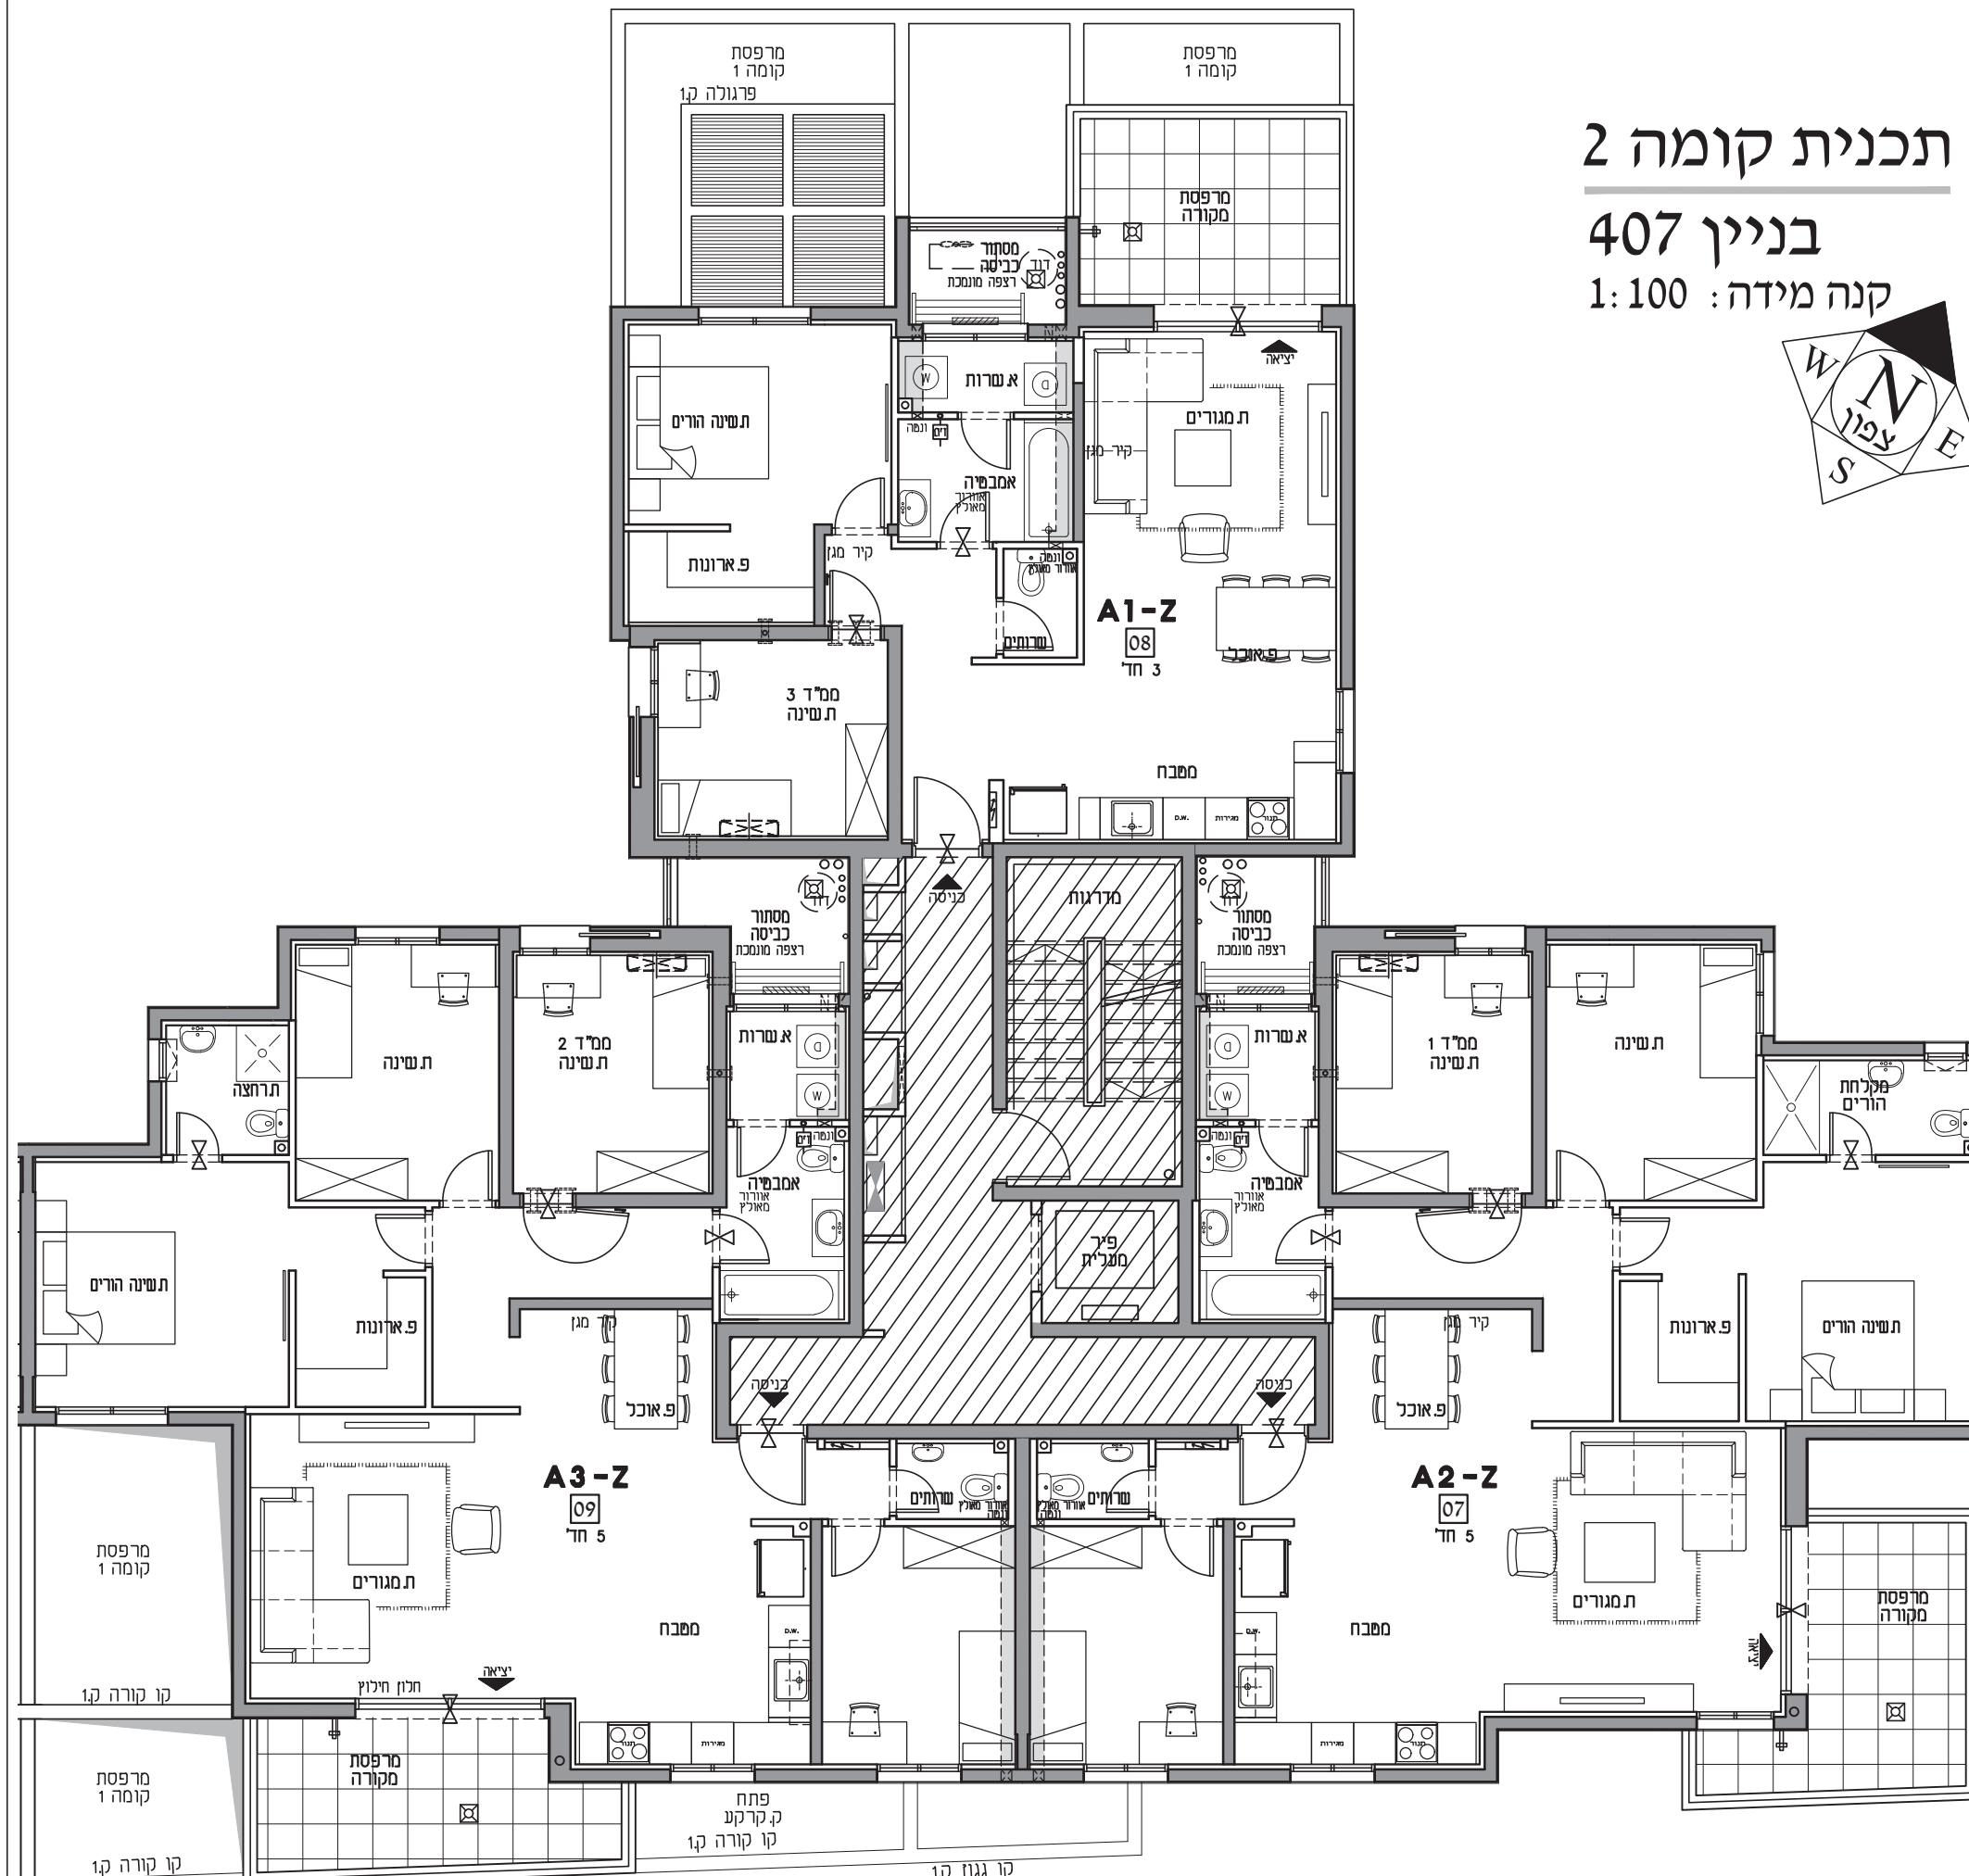




# תכנית קומה 3

בניין 407



קנה מידה: 1:100

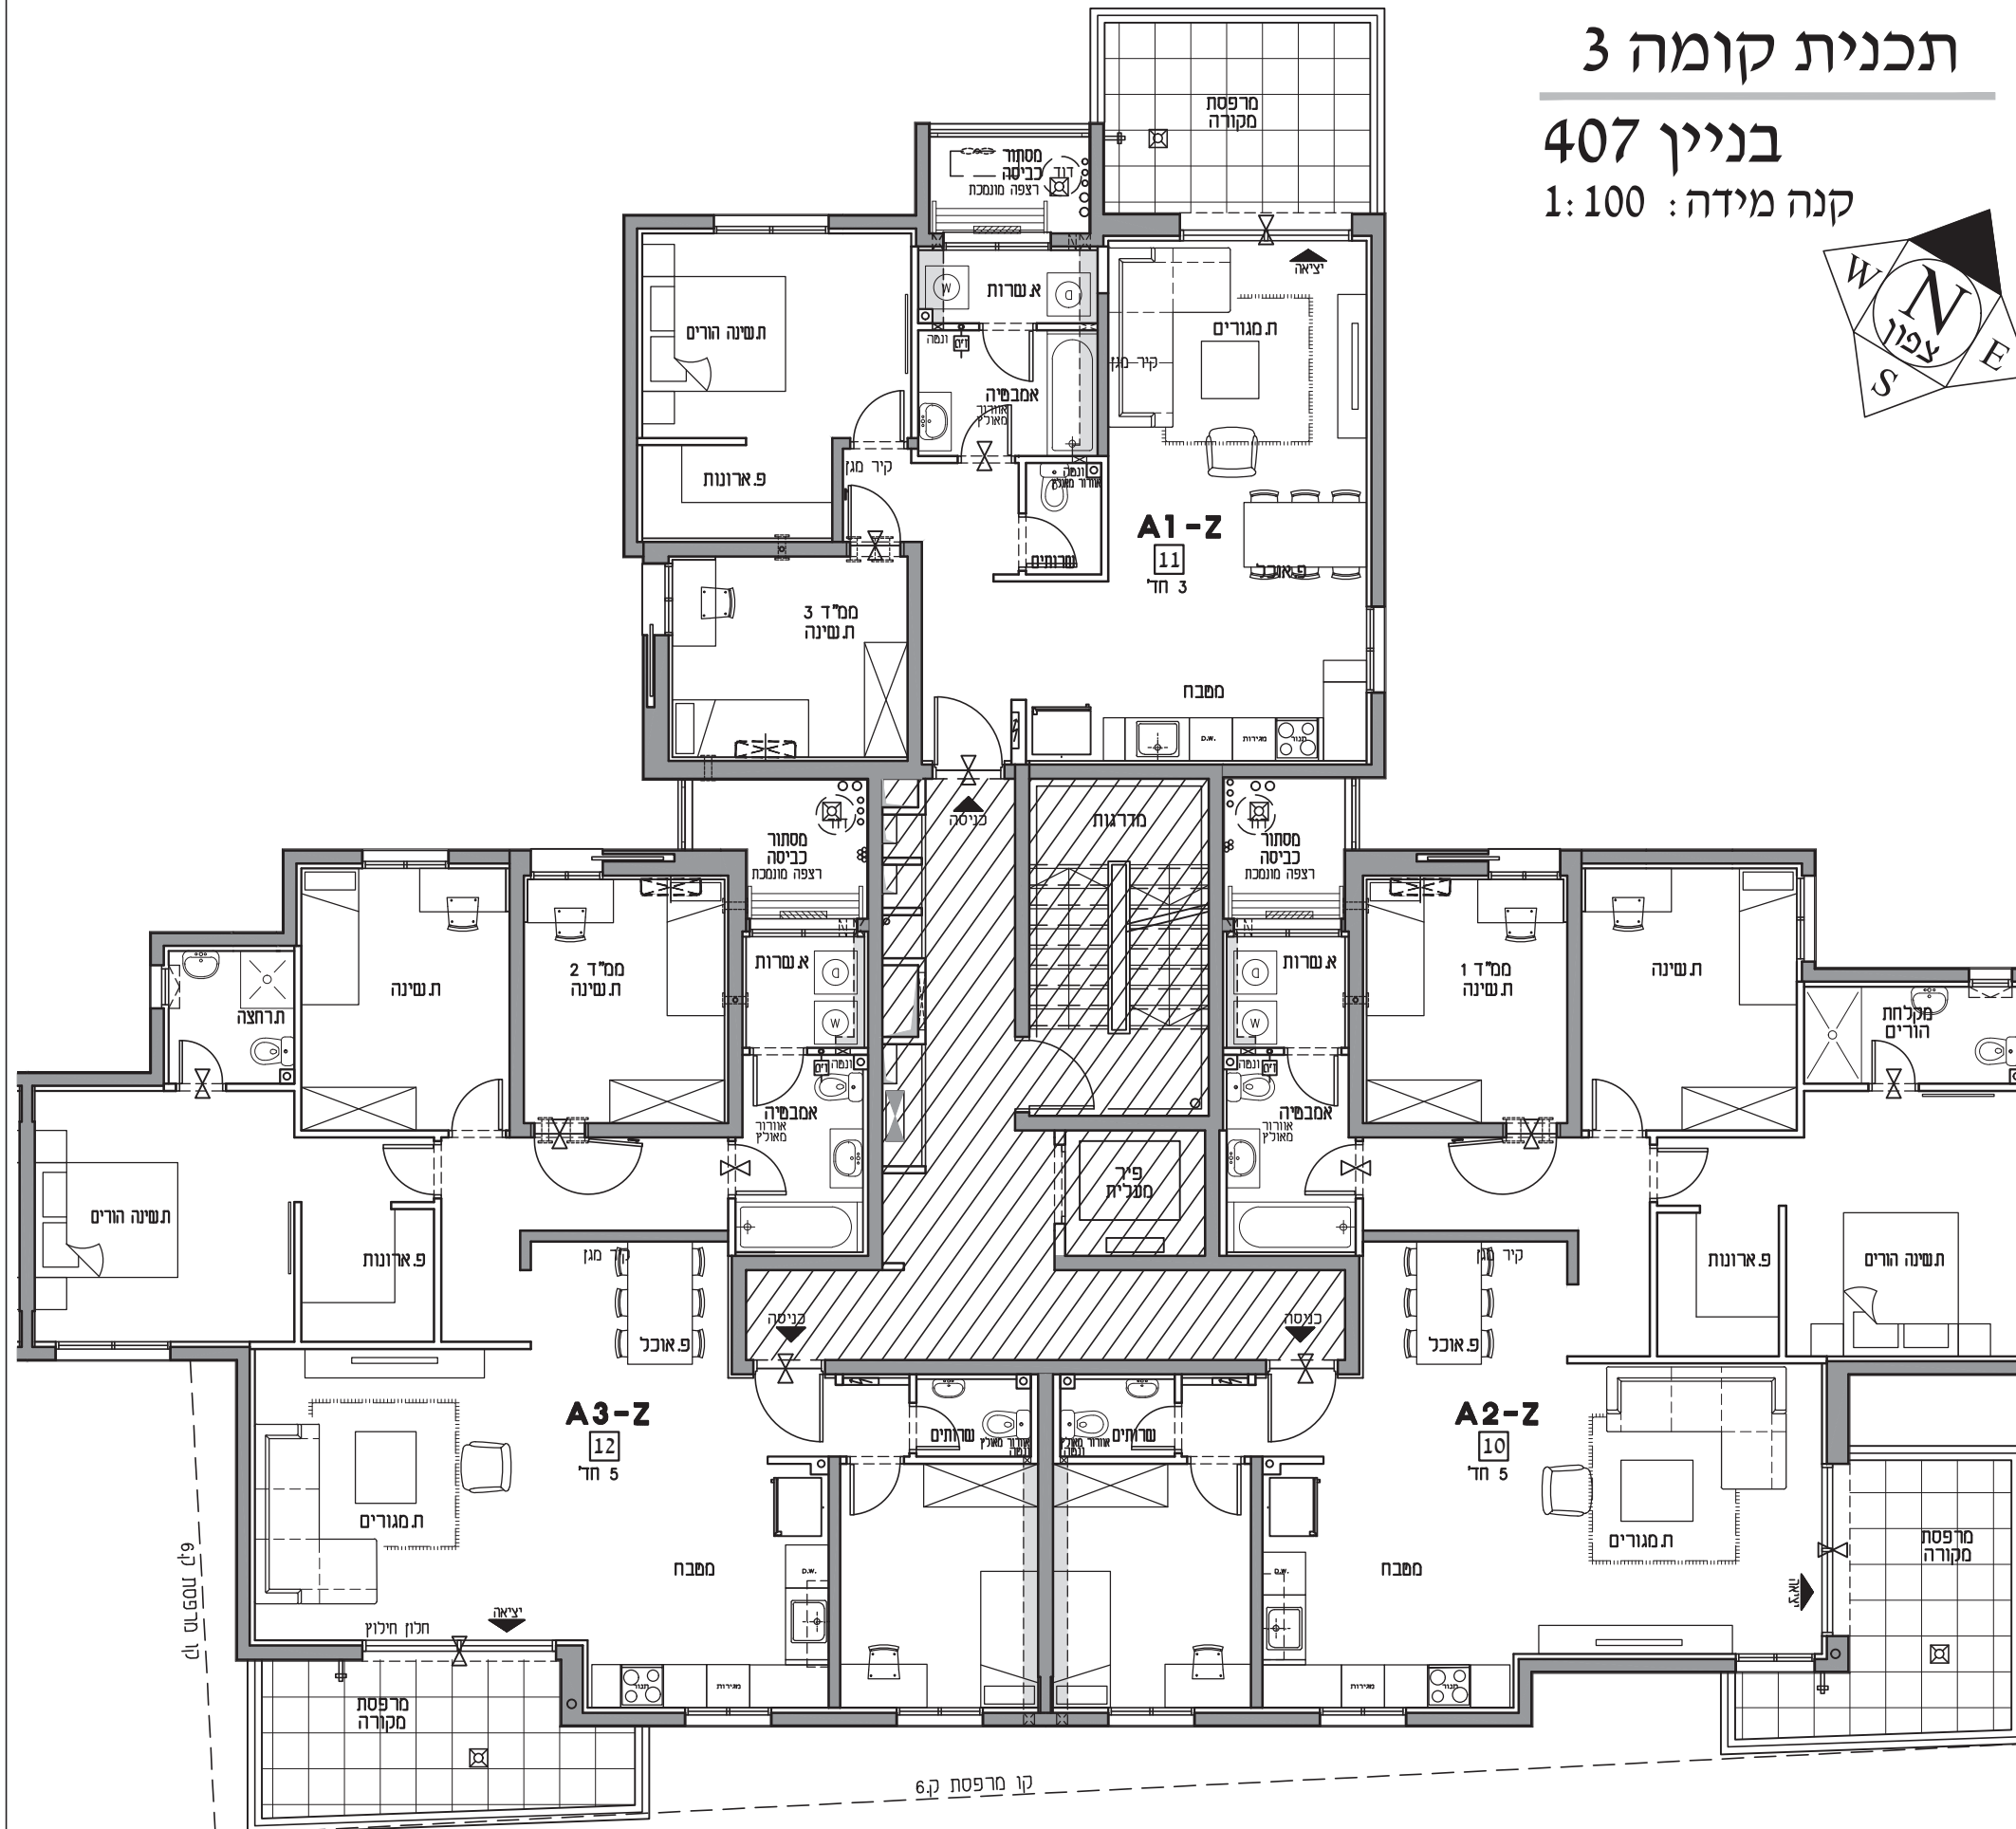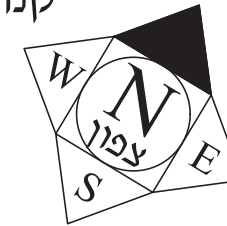


# תכנית קומות 4-5

בניין 407

קנה מידה: 1:100

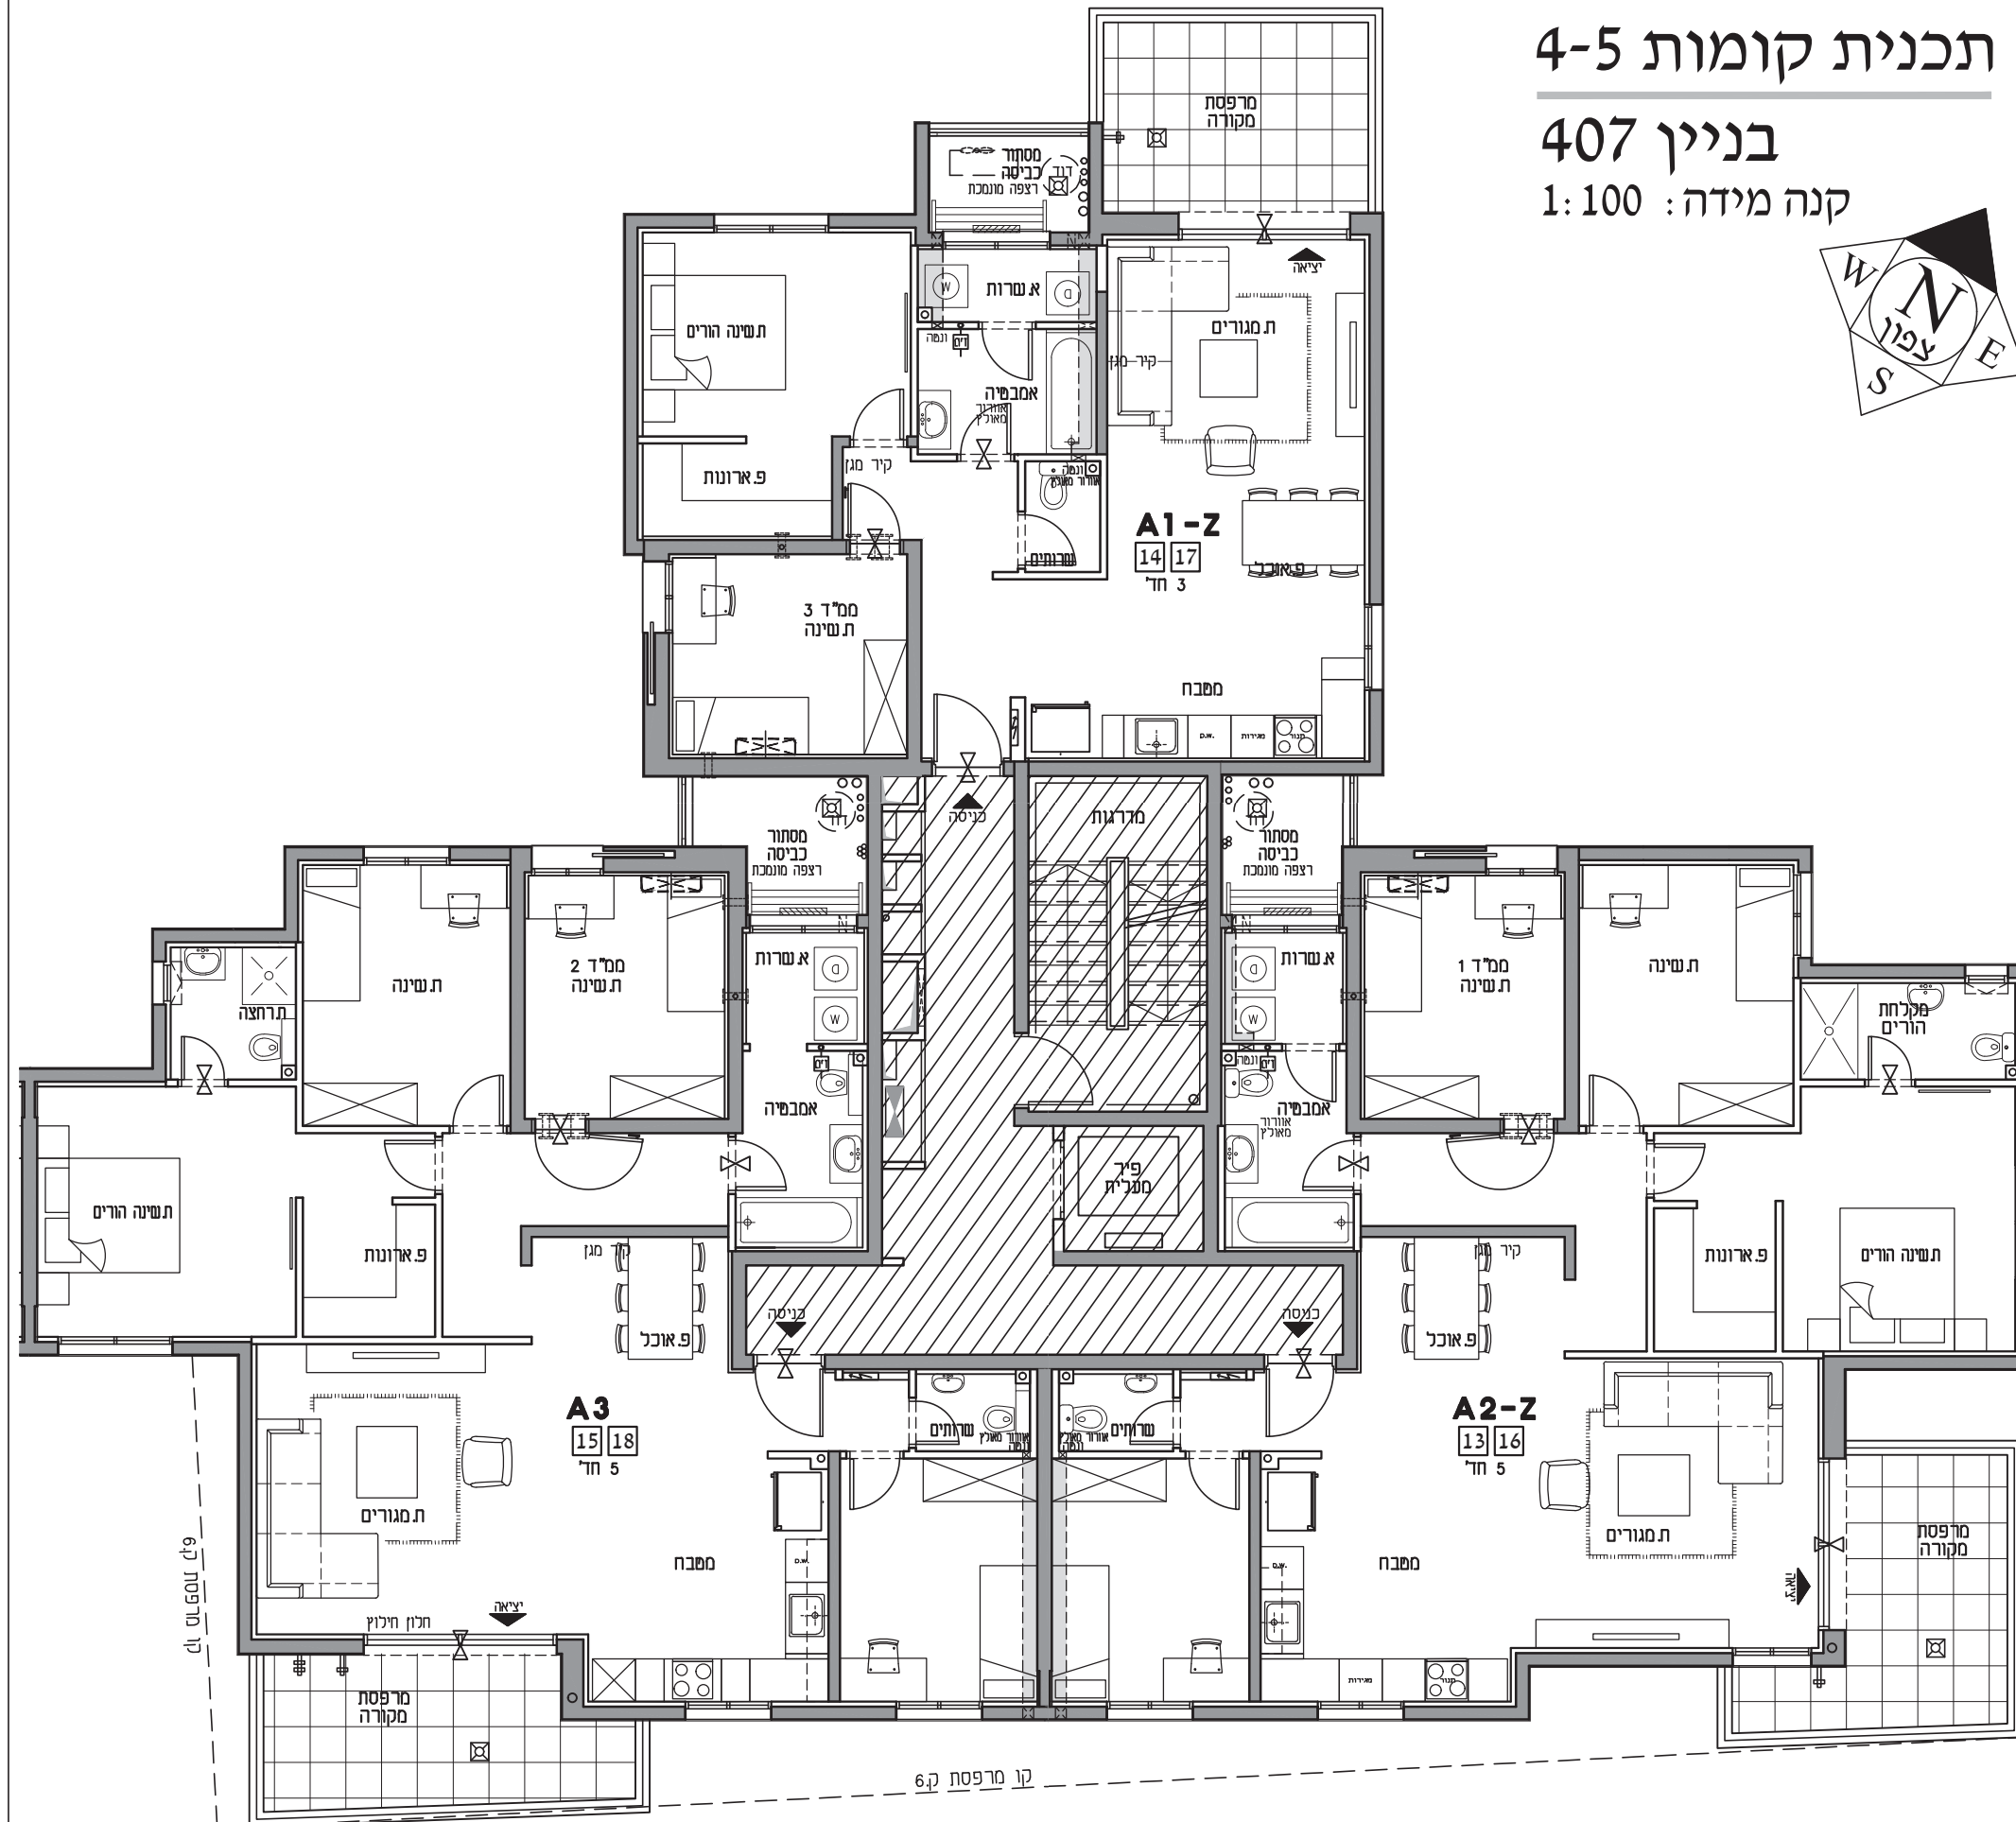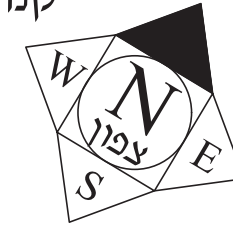

## בניין 407

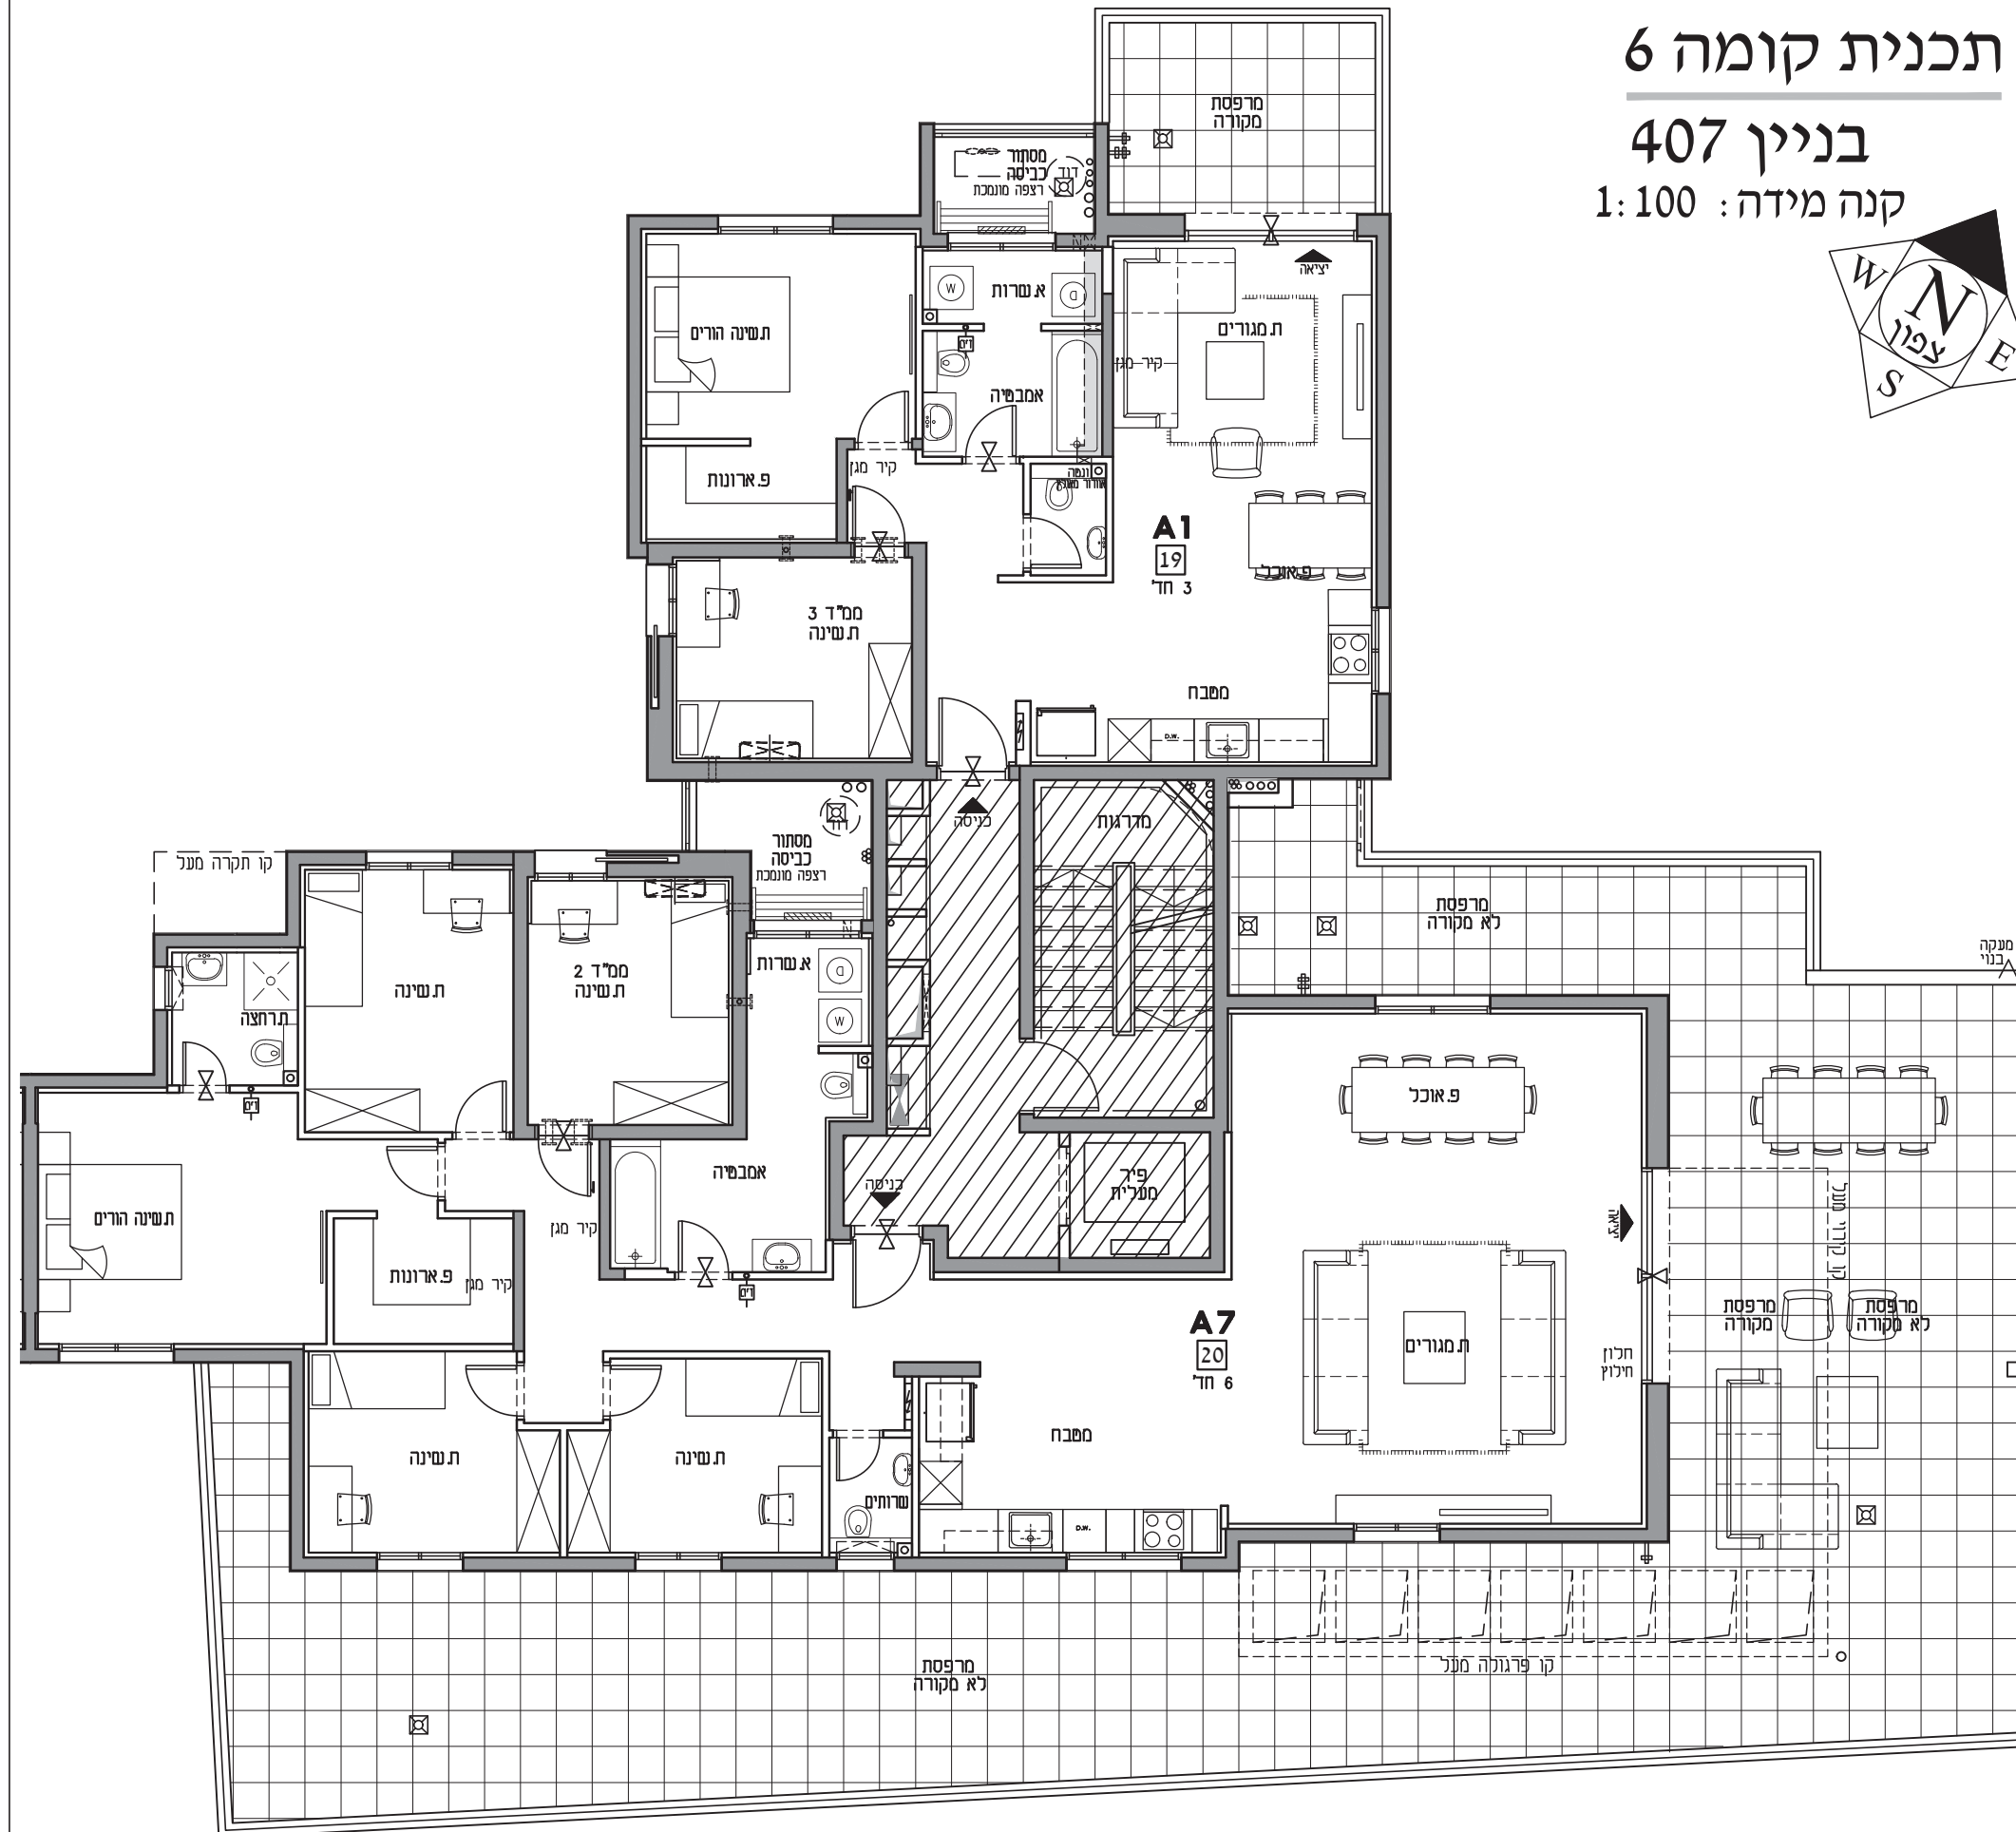



## בניין 407

