



תכנית מחסנים קומה 2-, בניינים 408-409 קנה מידה: 1:100

הערה:  
מיקום מדוייק ראה בתכנית הקומה בקנה מידה 1:250

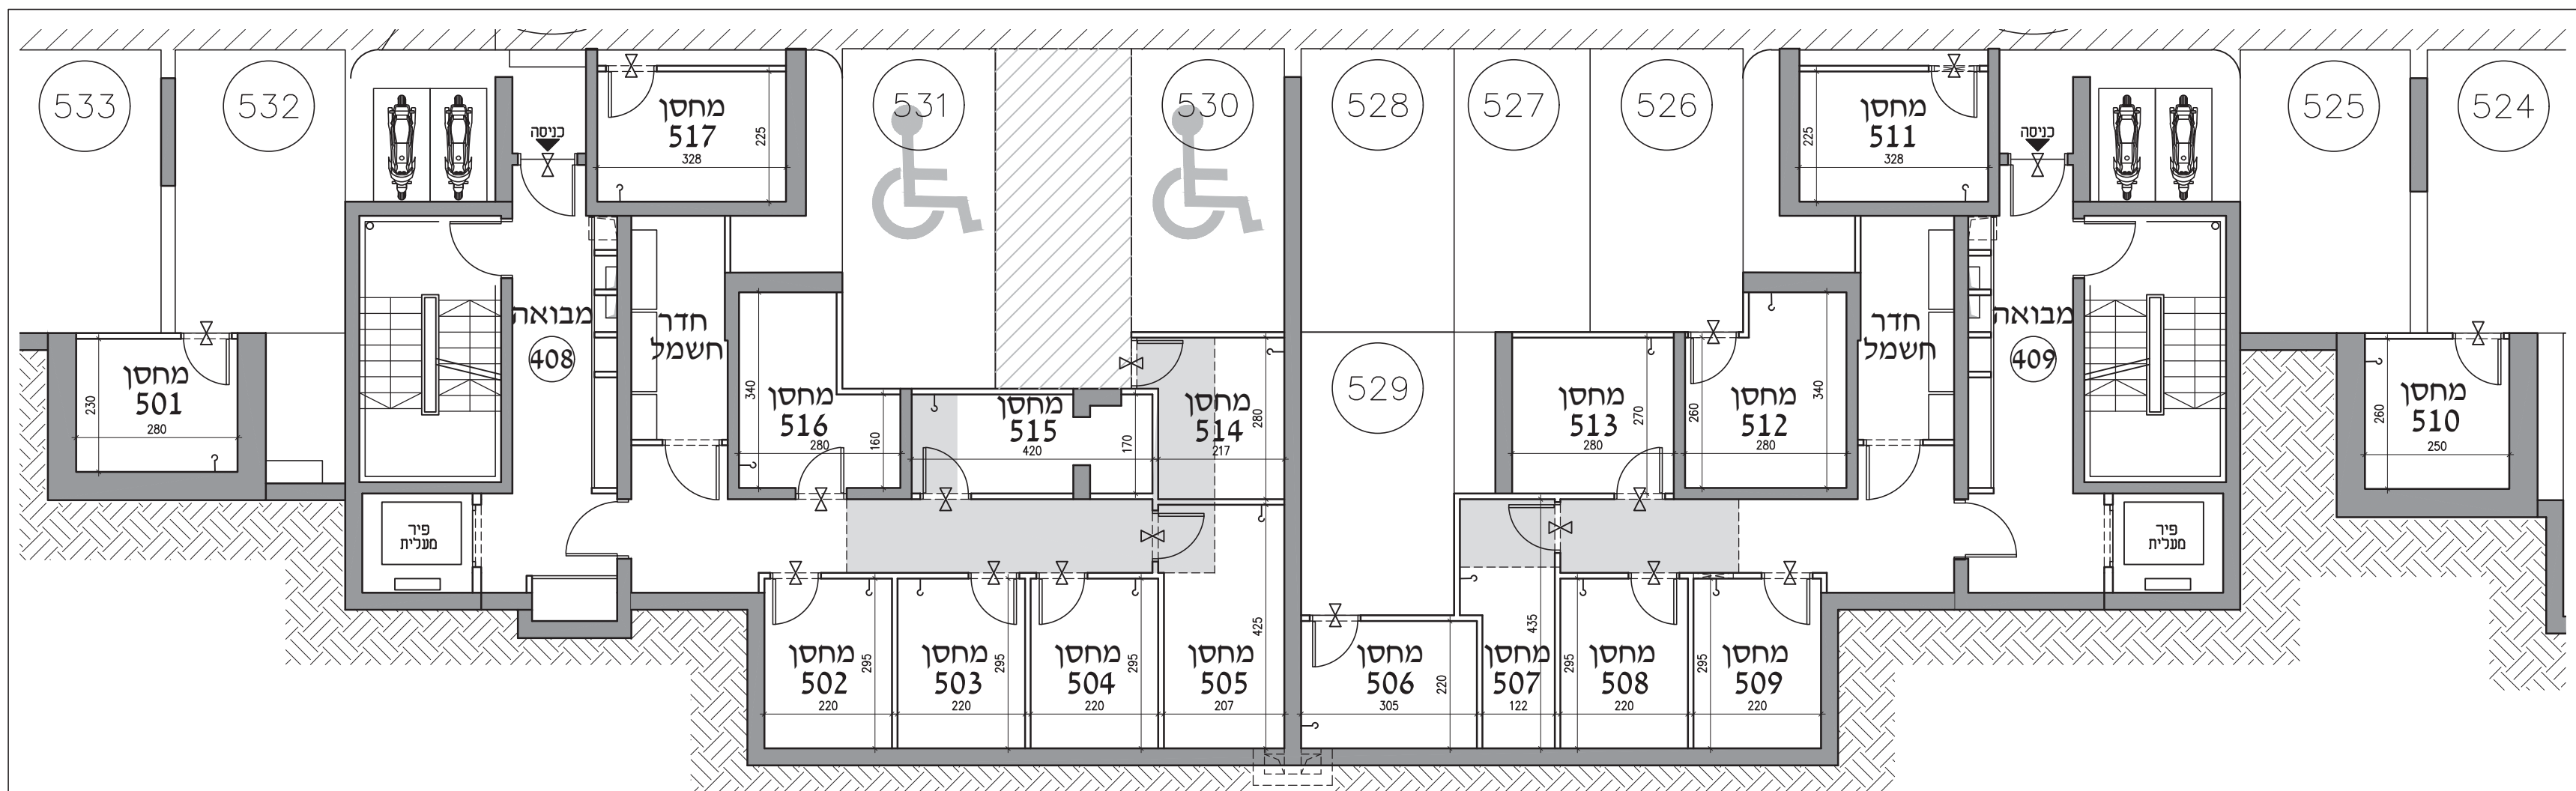


תכנית מחסנים קומה 1- בניינים 408-409 קנה מידה : 1:100

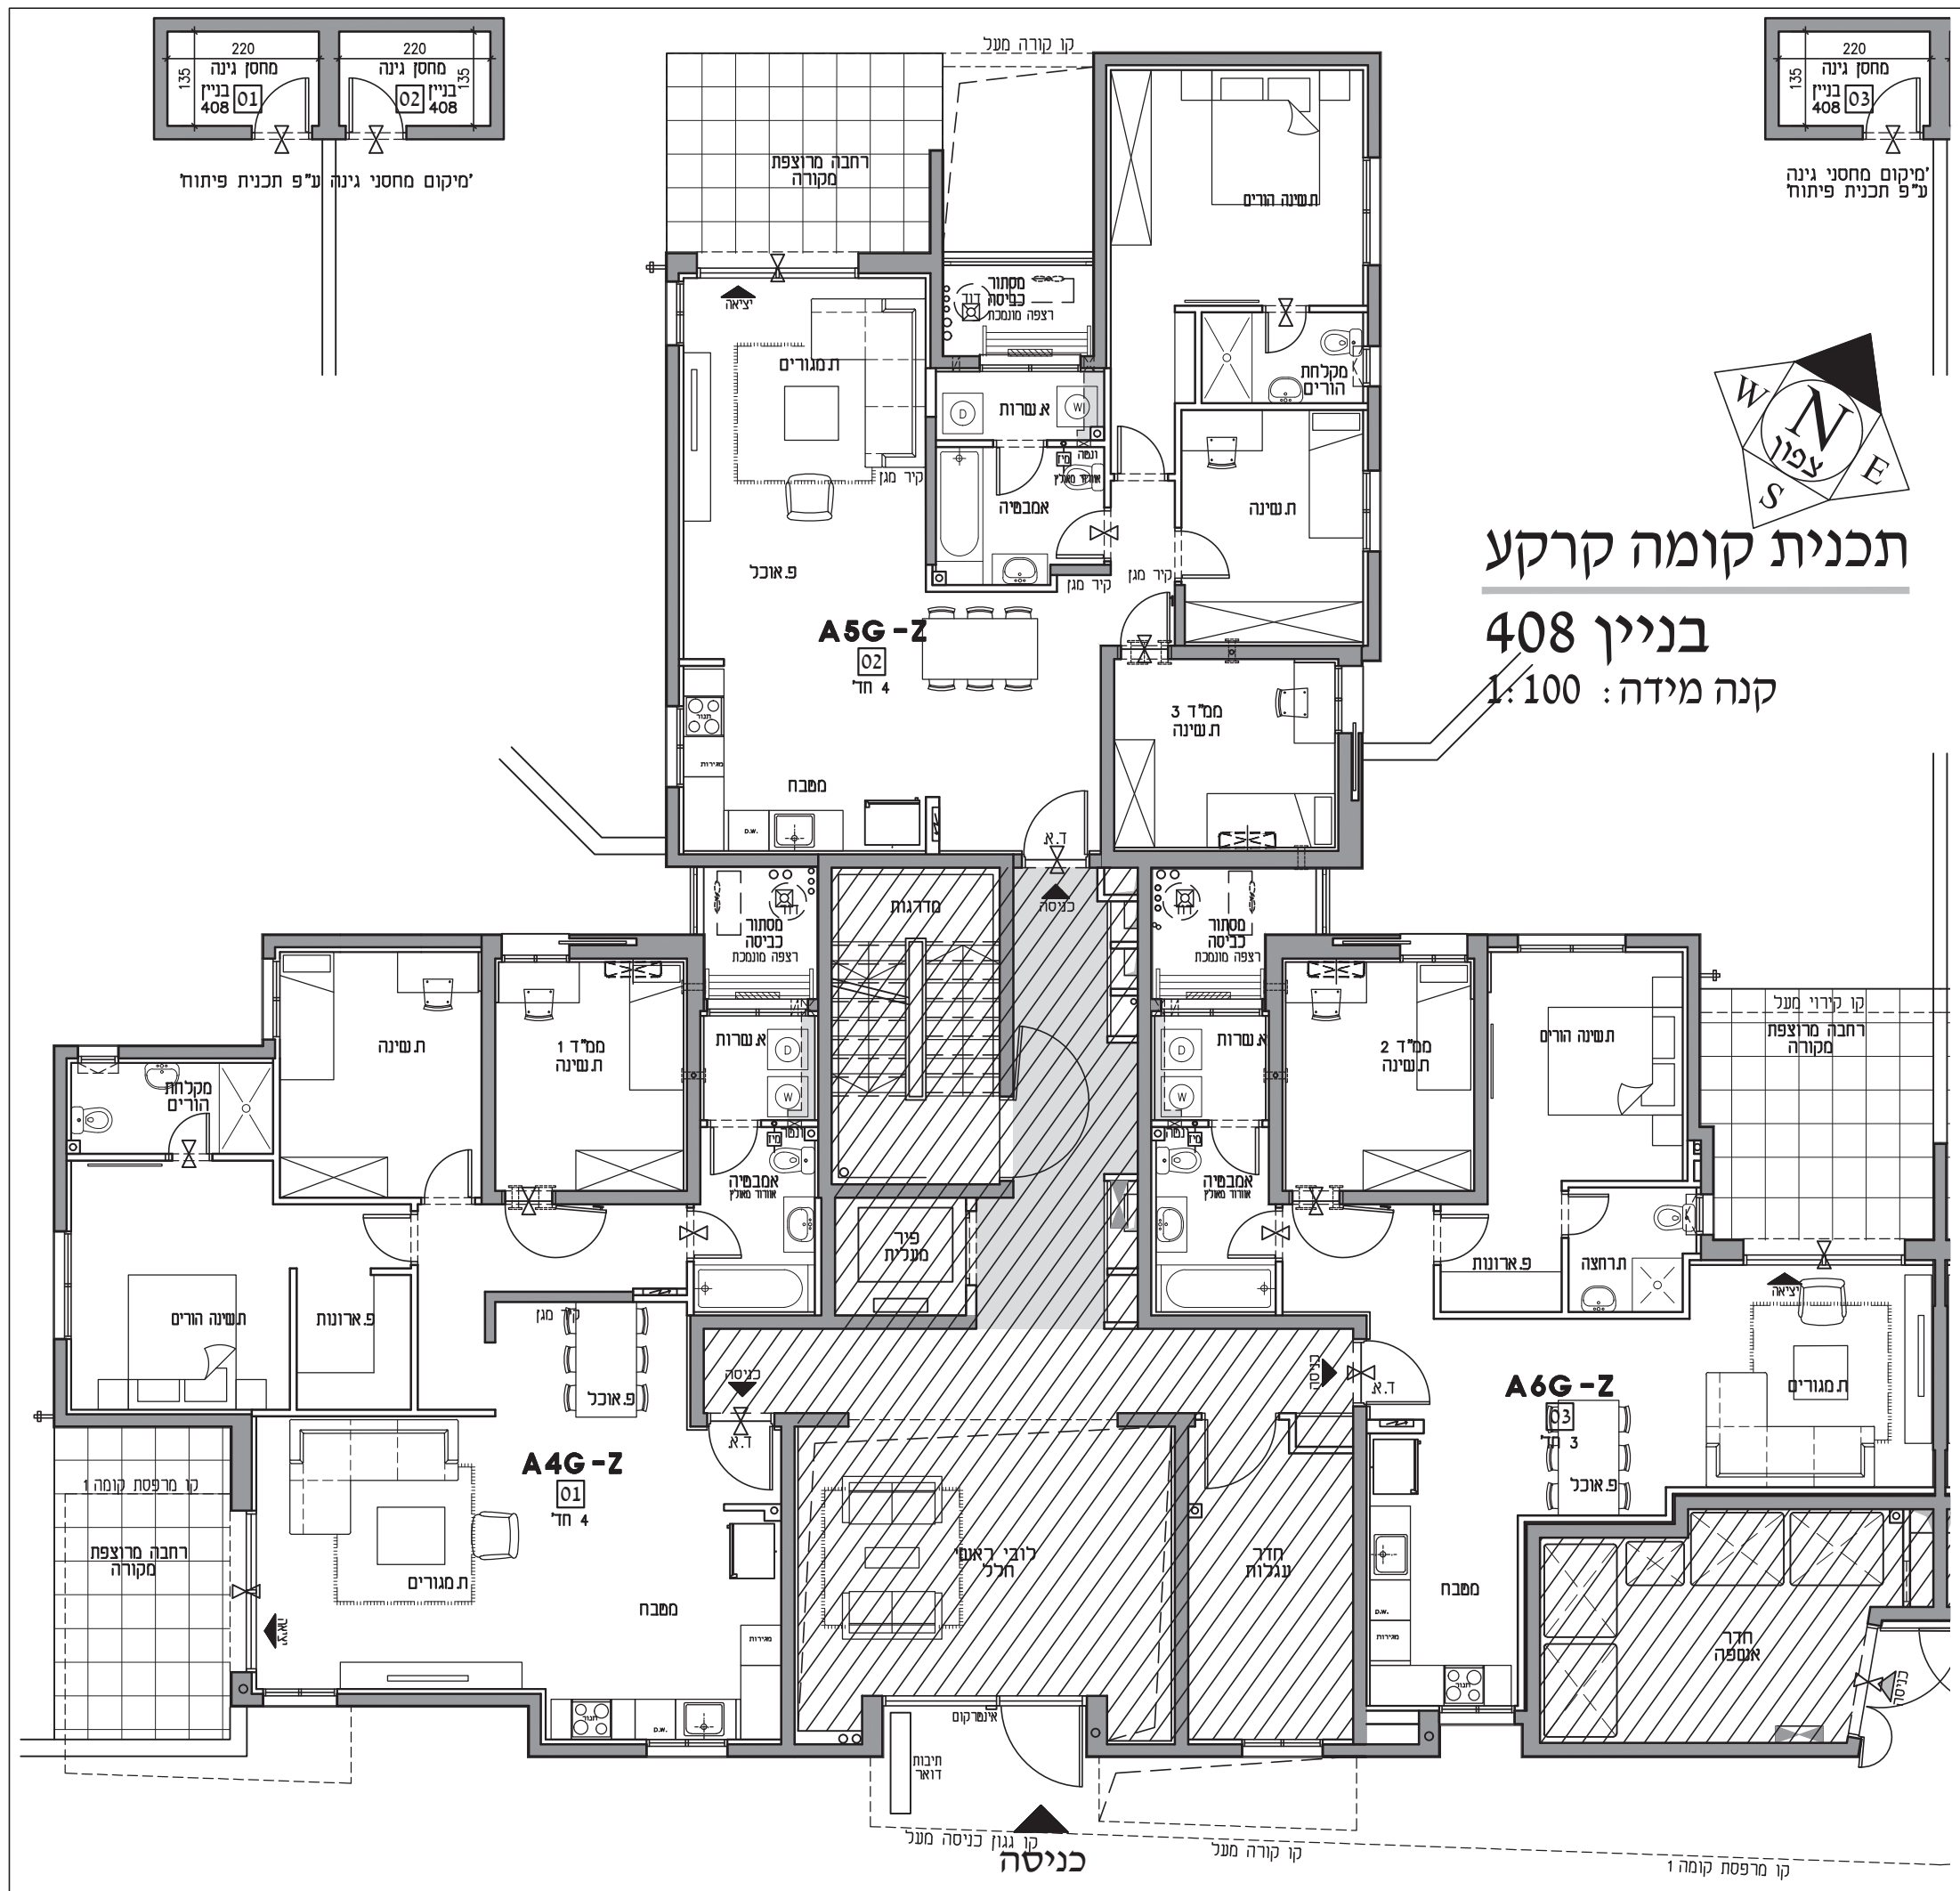

# תכנית קומה 1

בניין 408


קנה מידה: 1:100

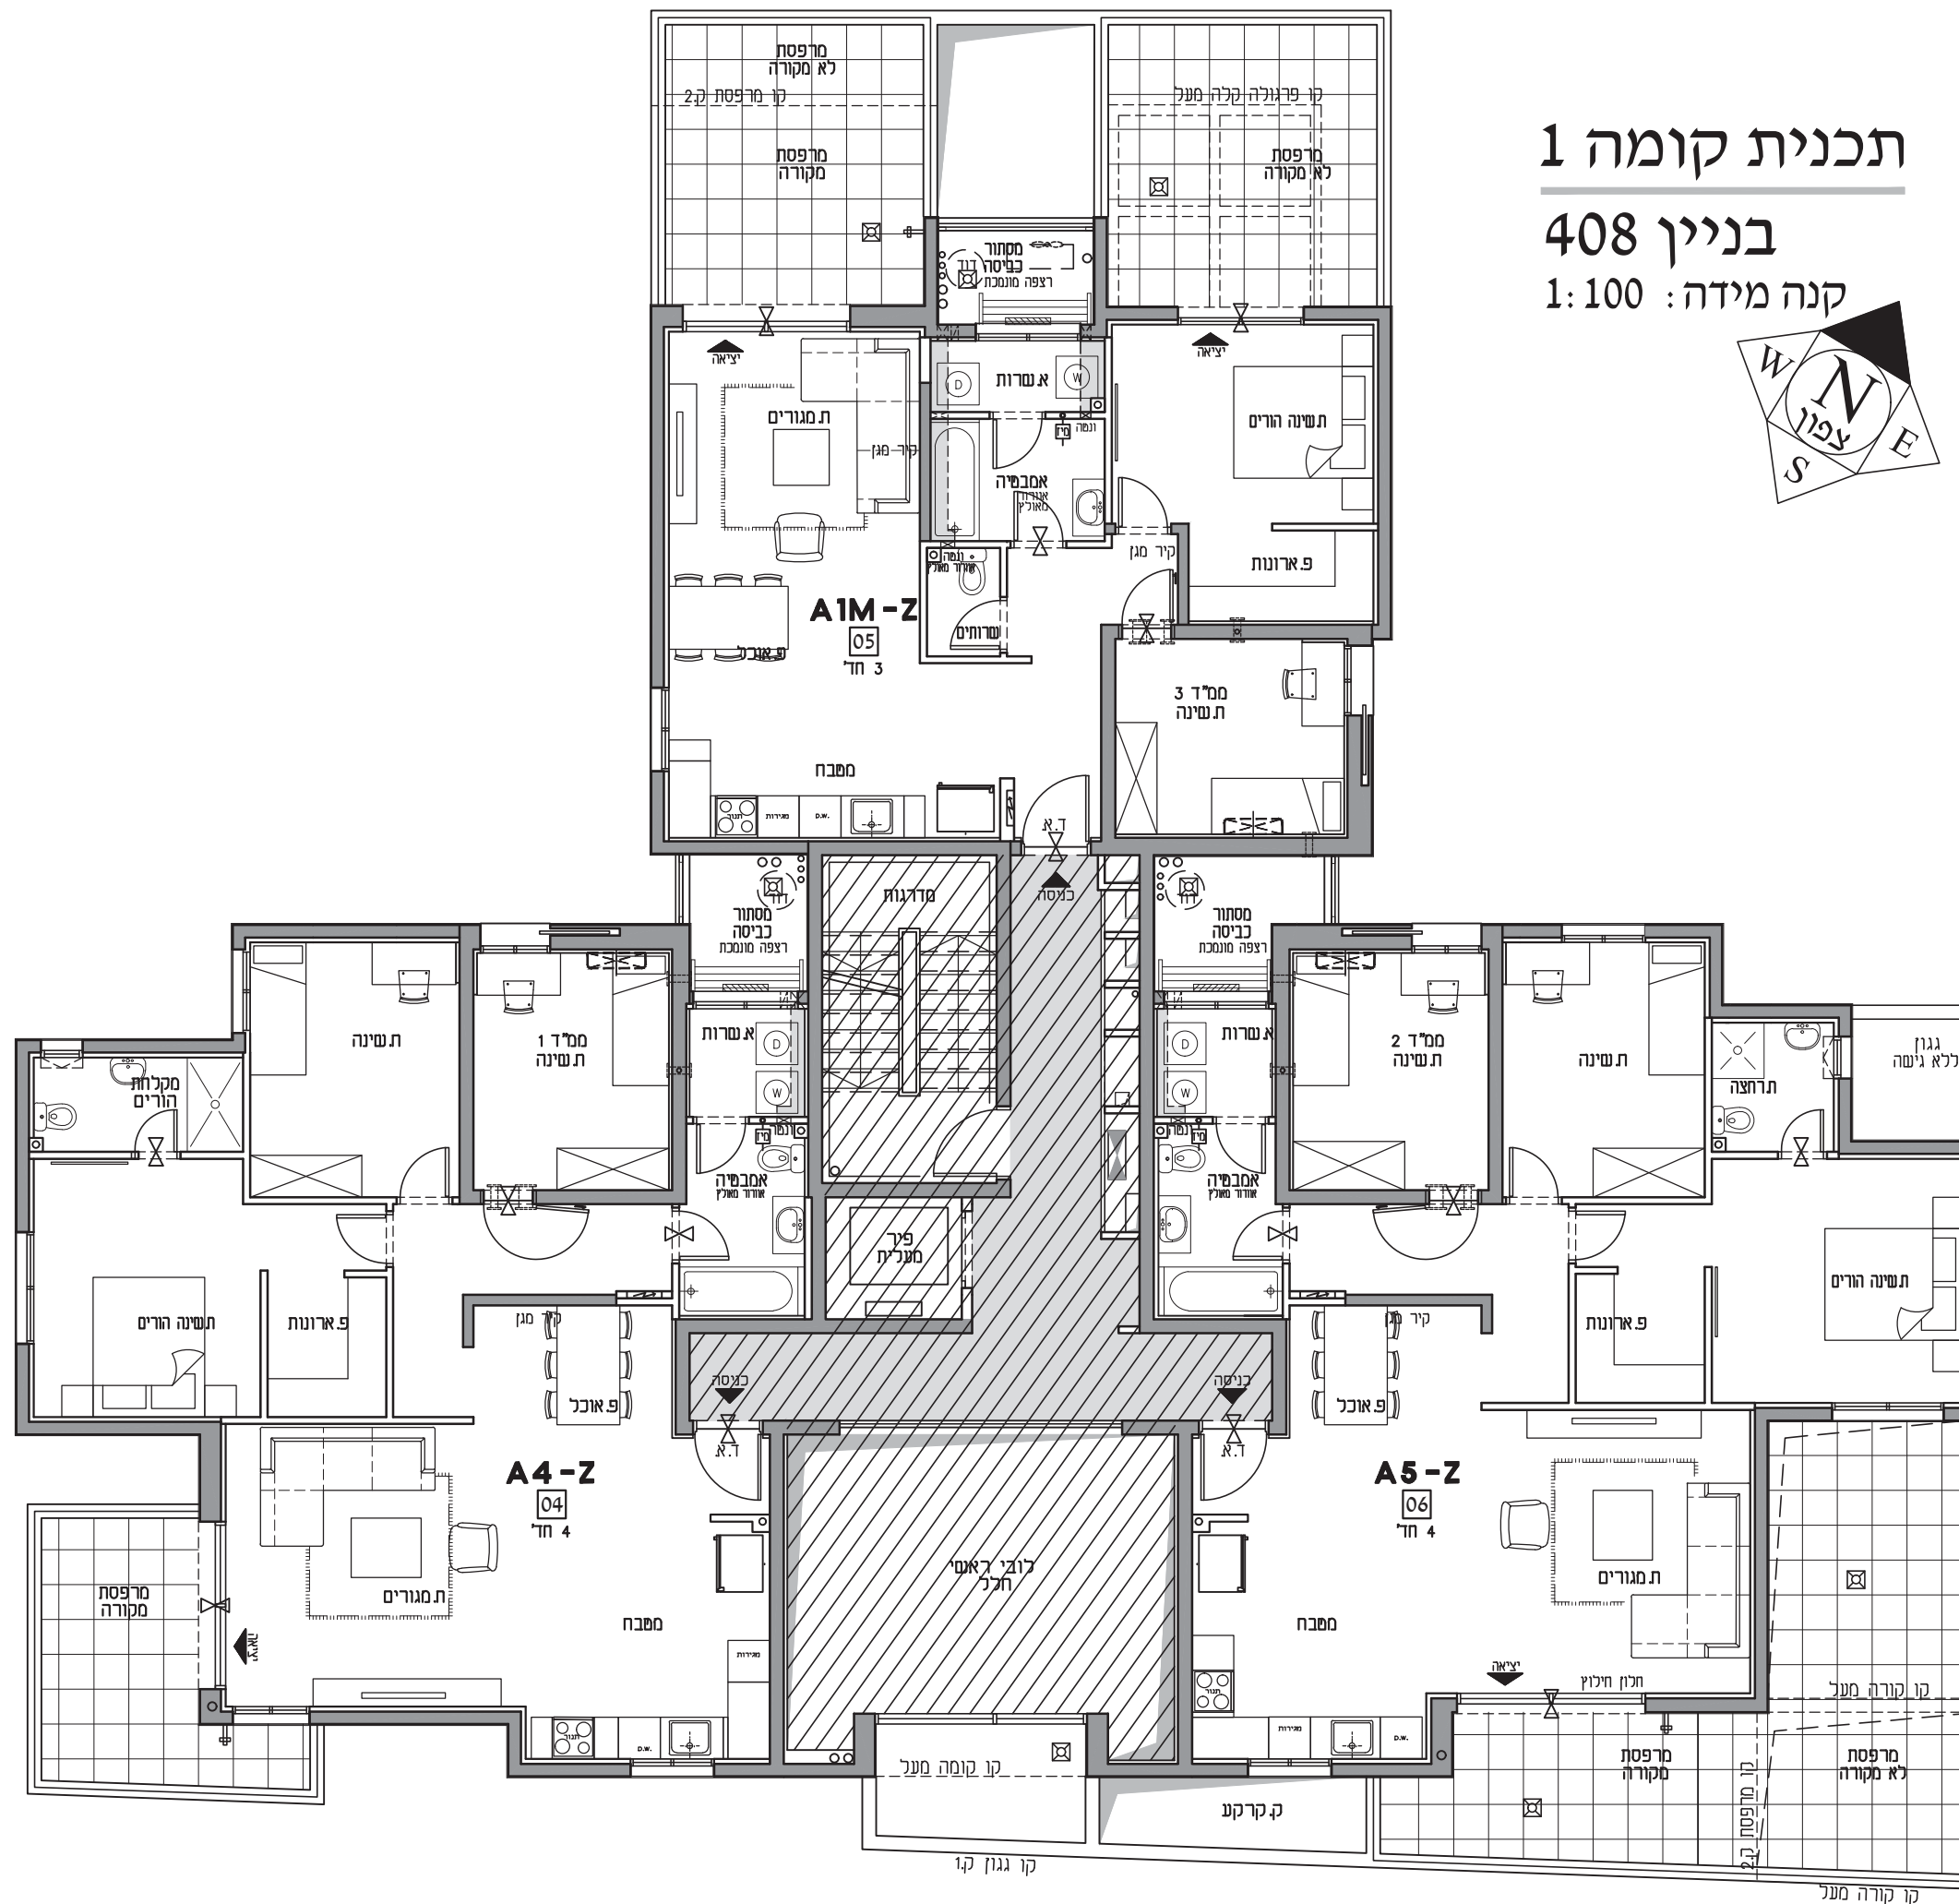

# תכנית קומה 2

בניין 408



קנה מידה: 1:100

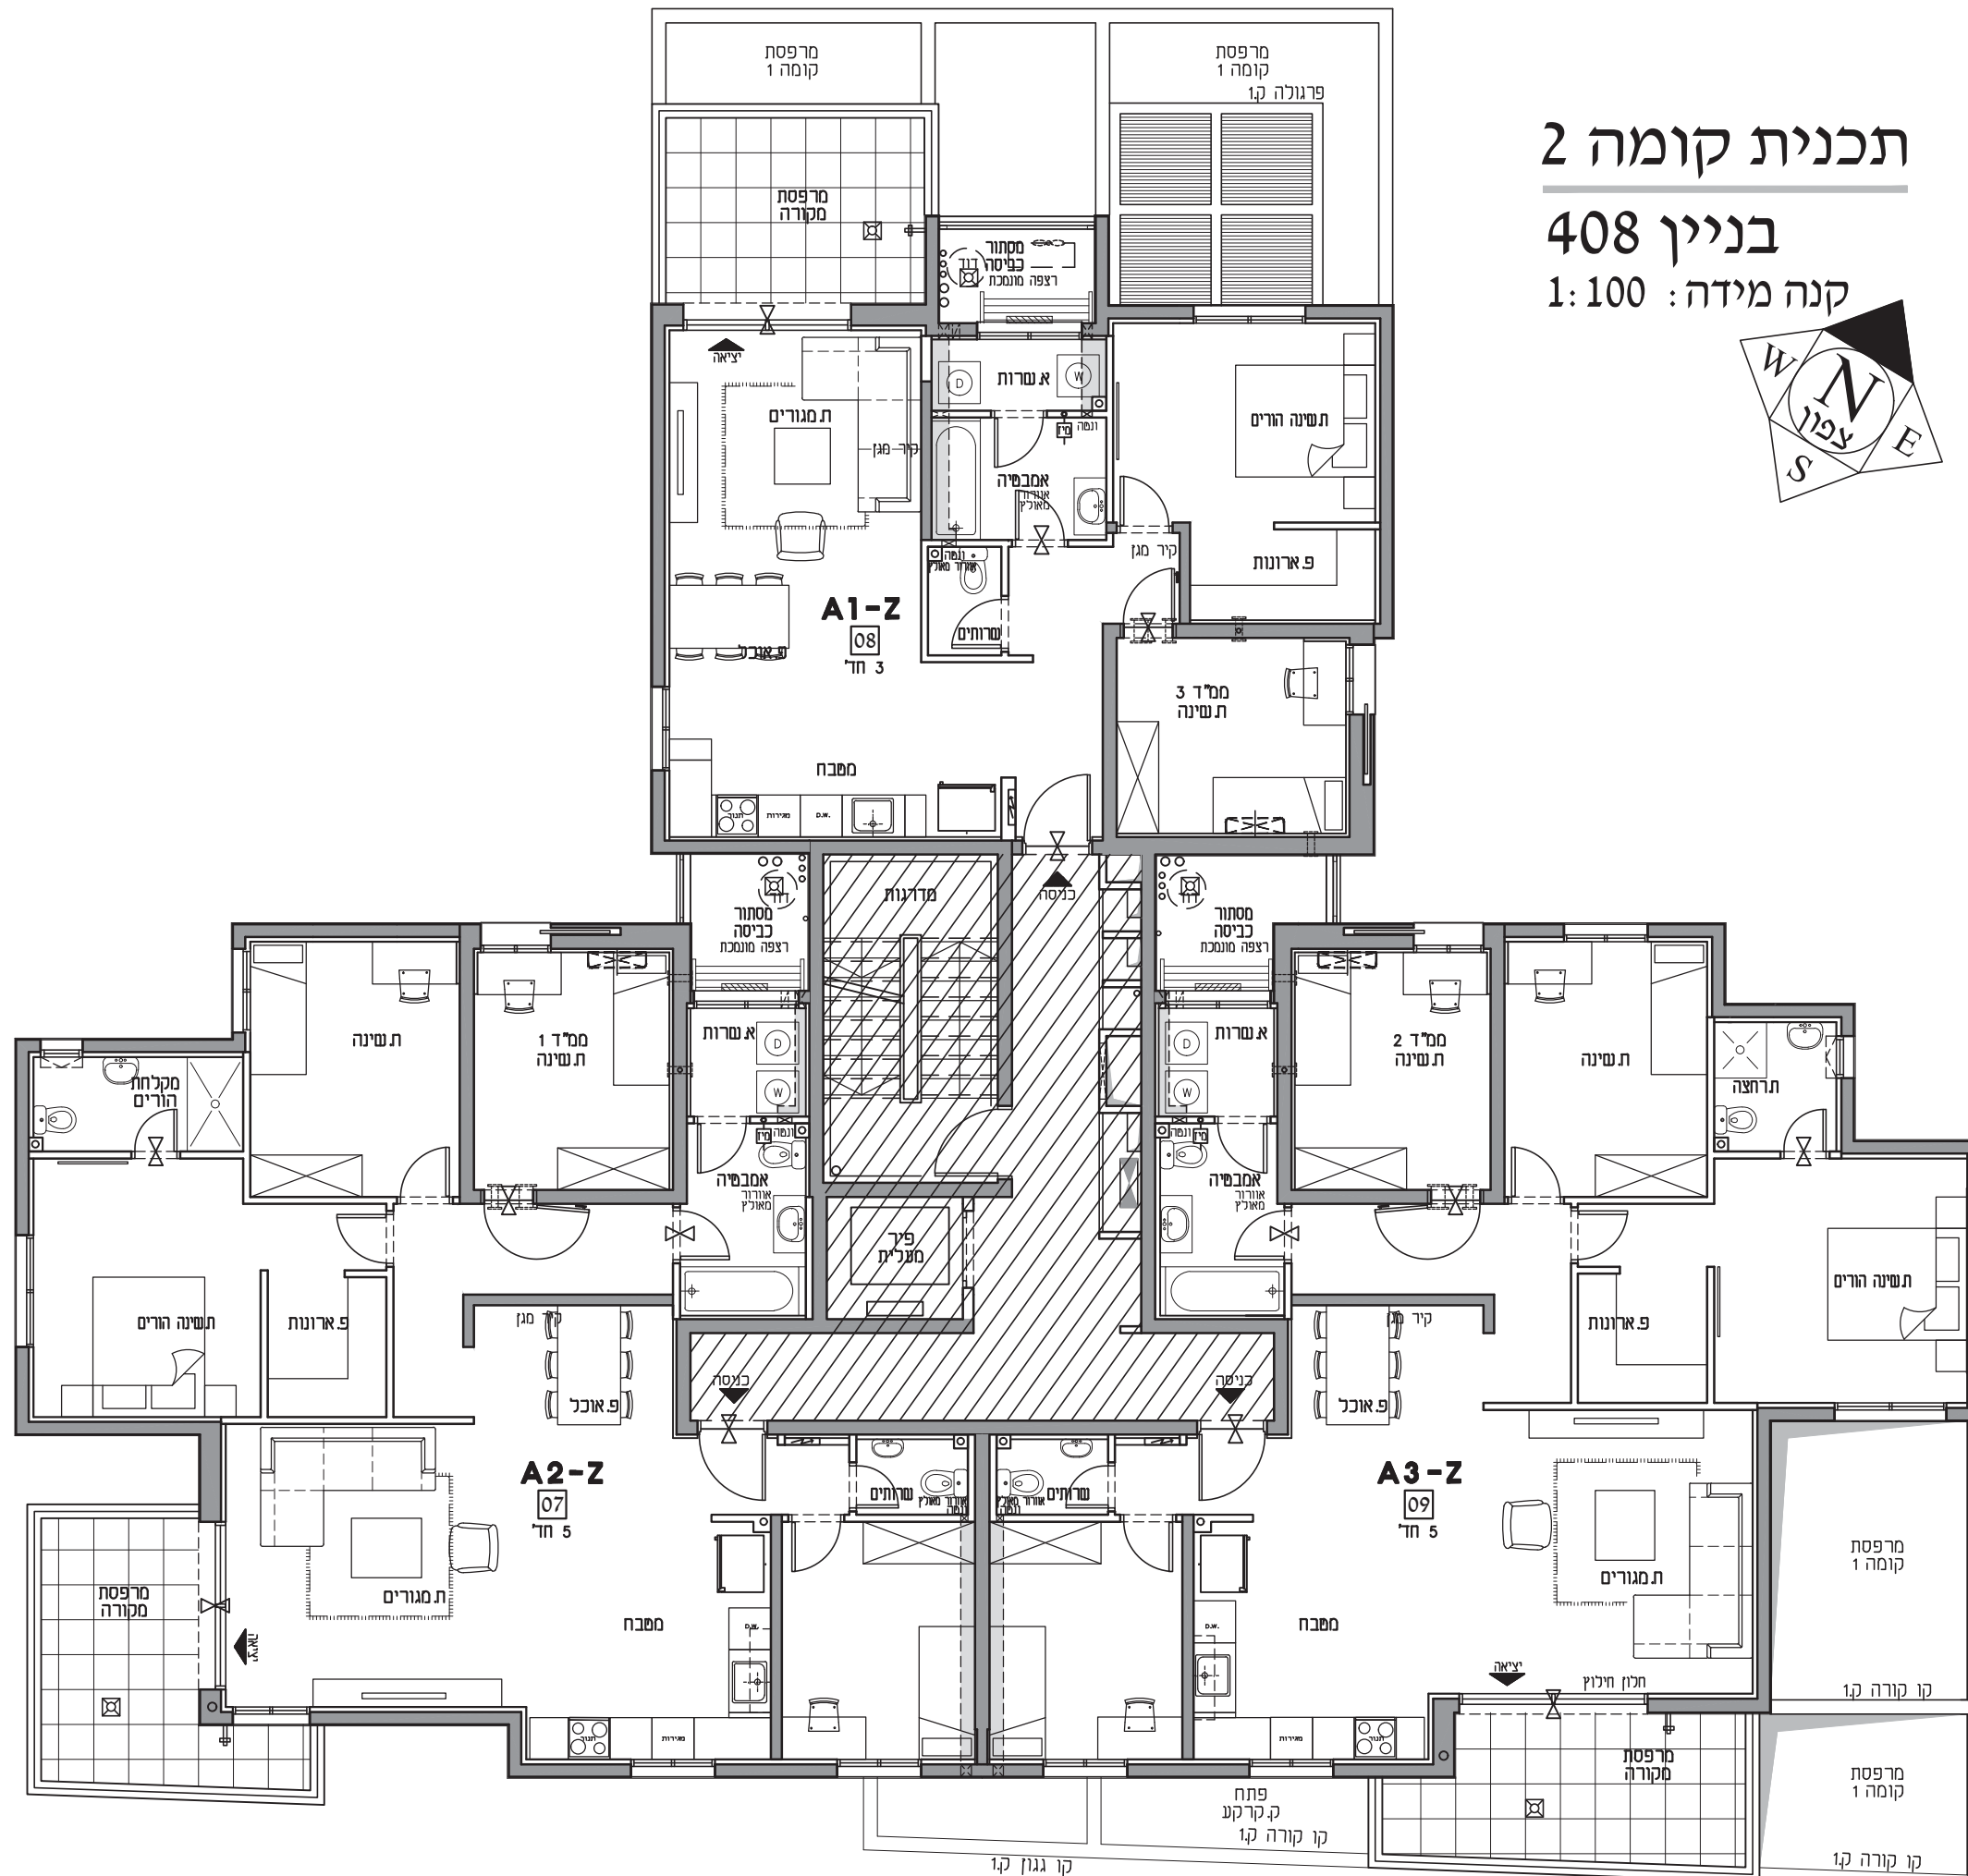



תכנית קומות 3-4

בניין 408


קנה מידה: 1:100

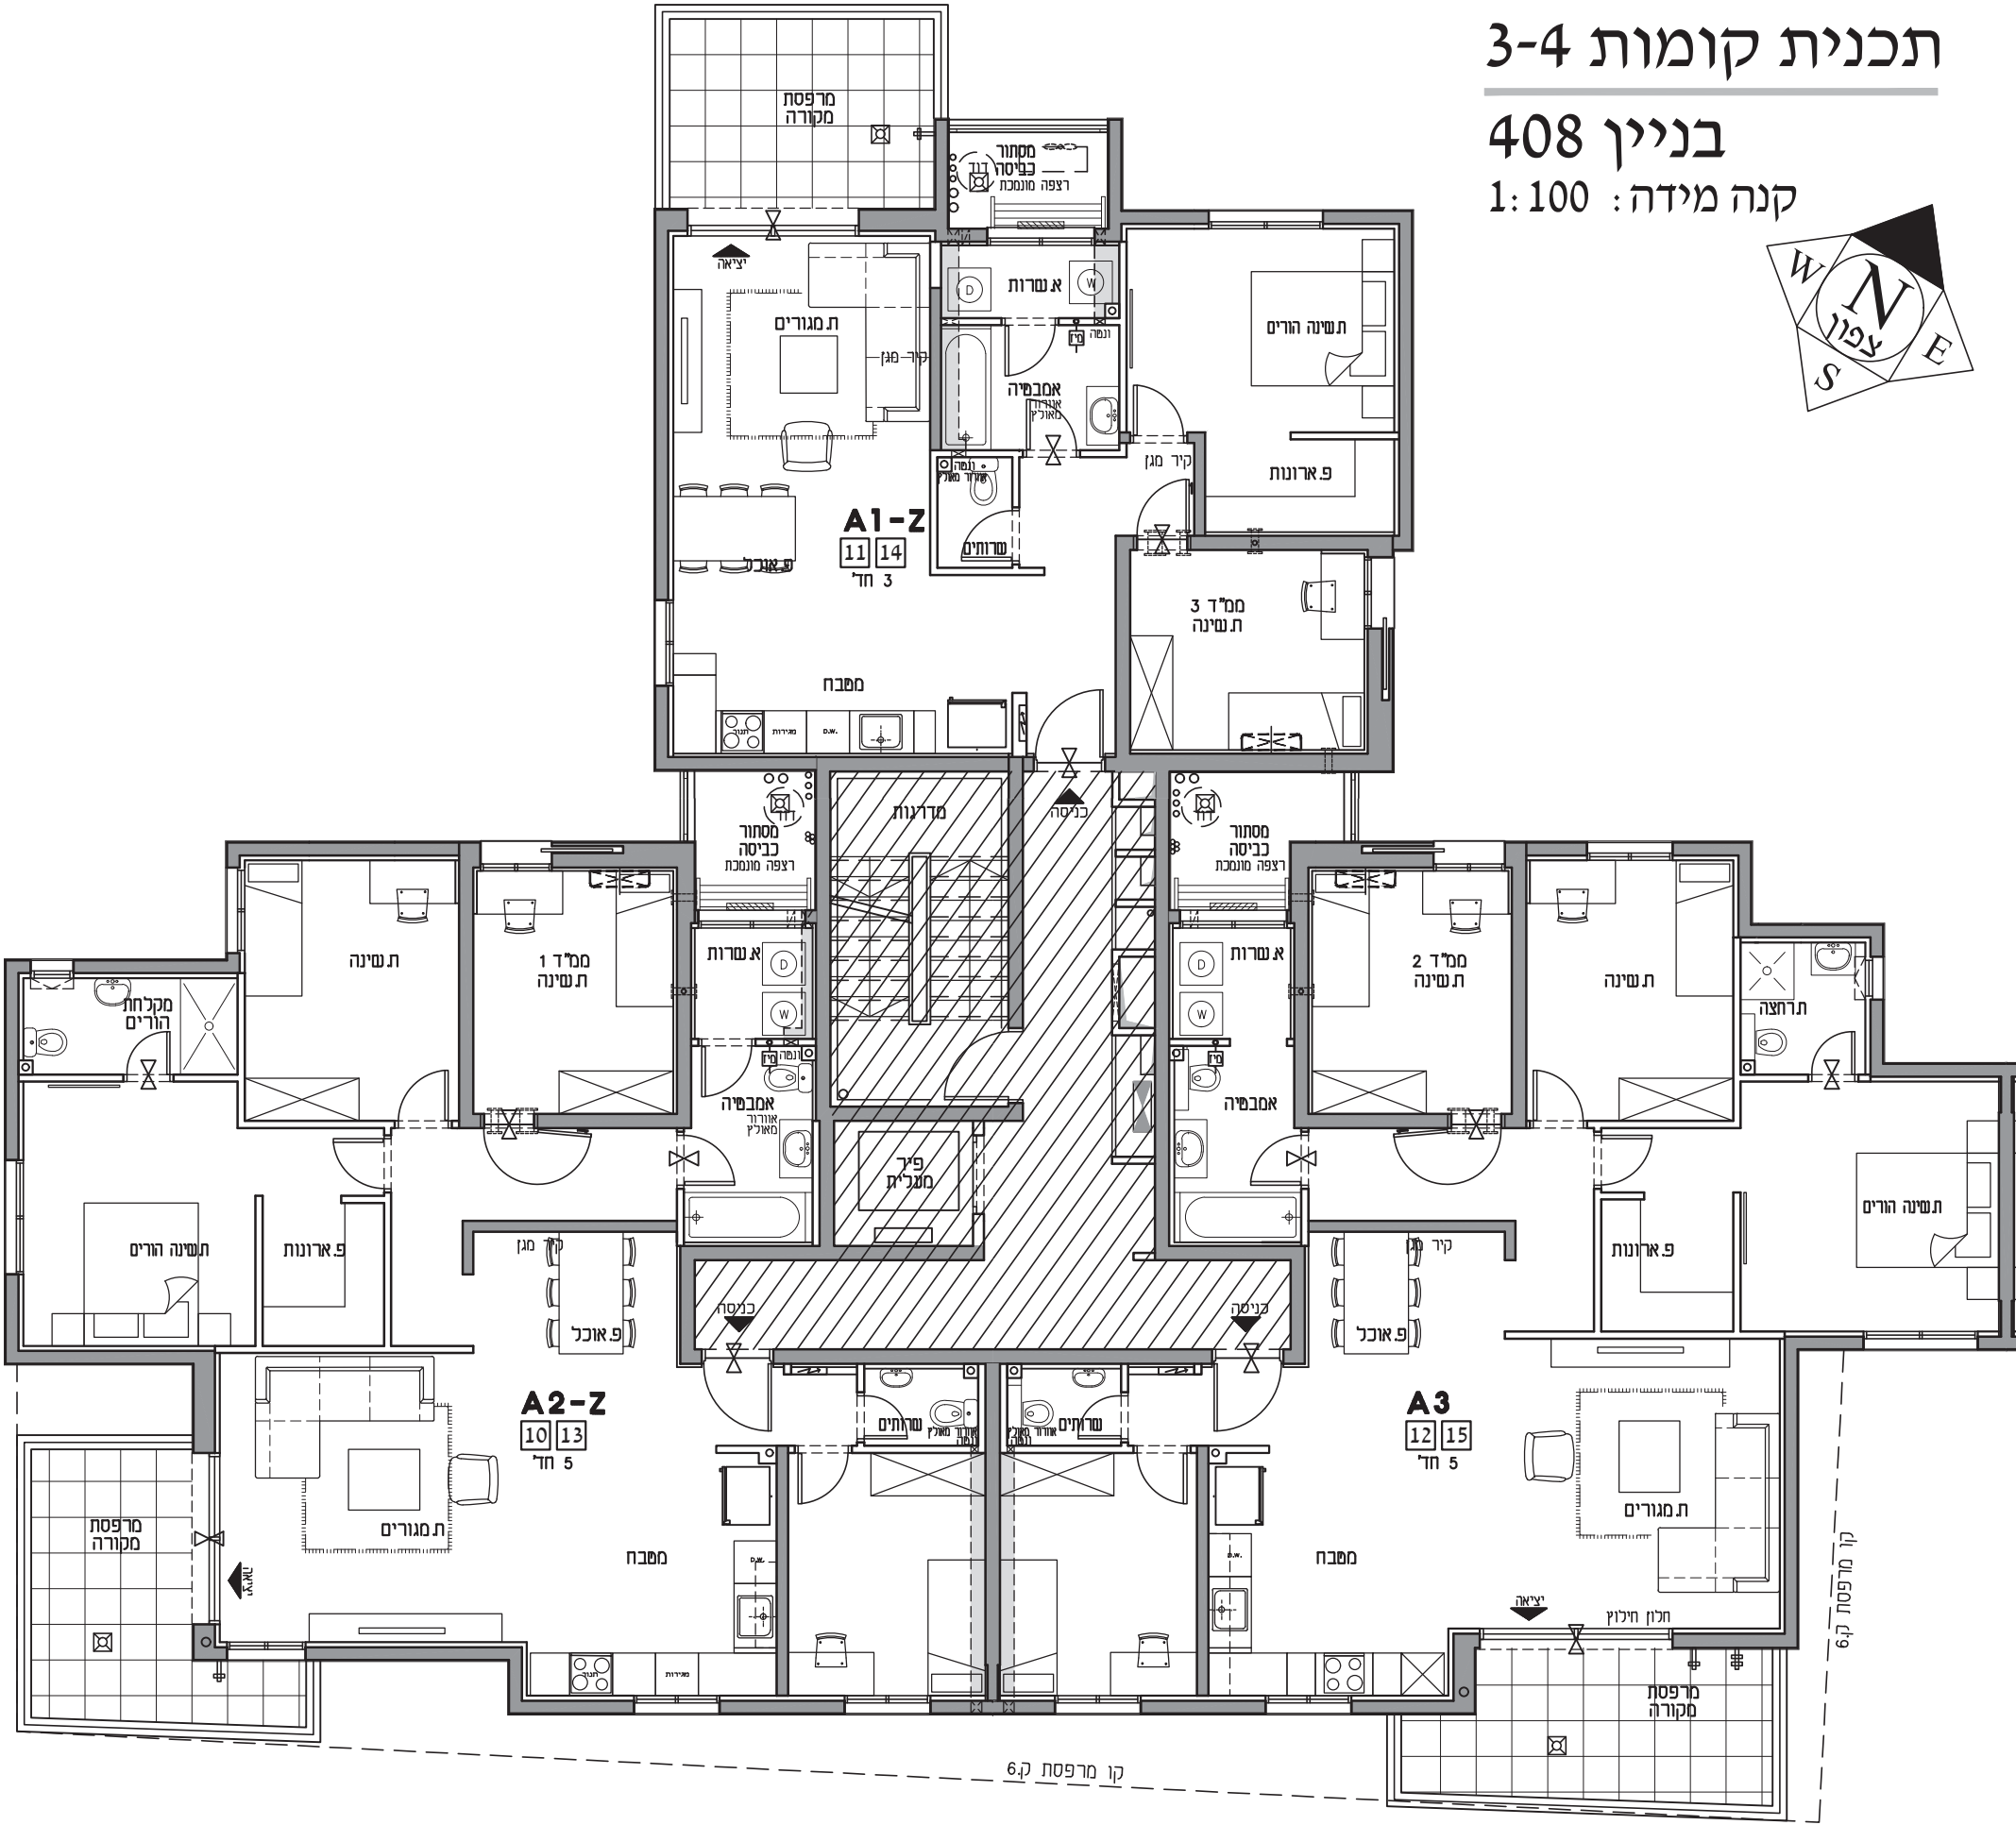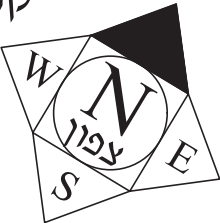

408 בניין  
קנה מידה: 1:100

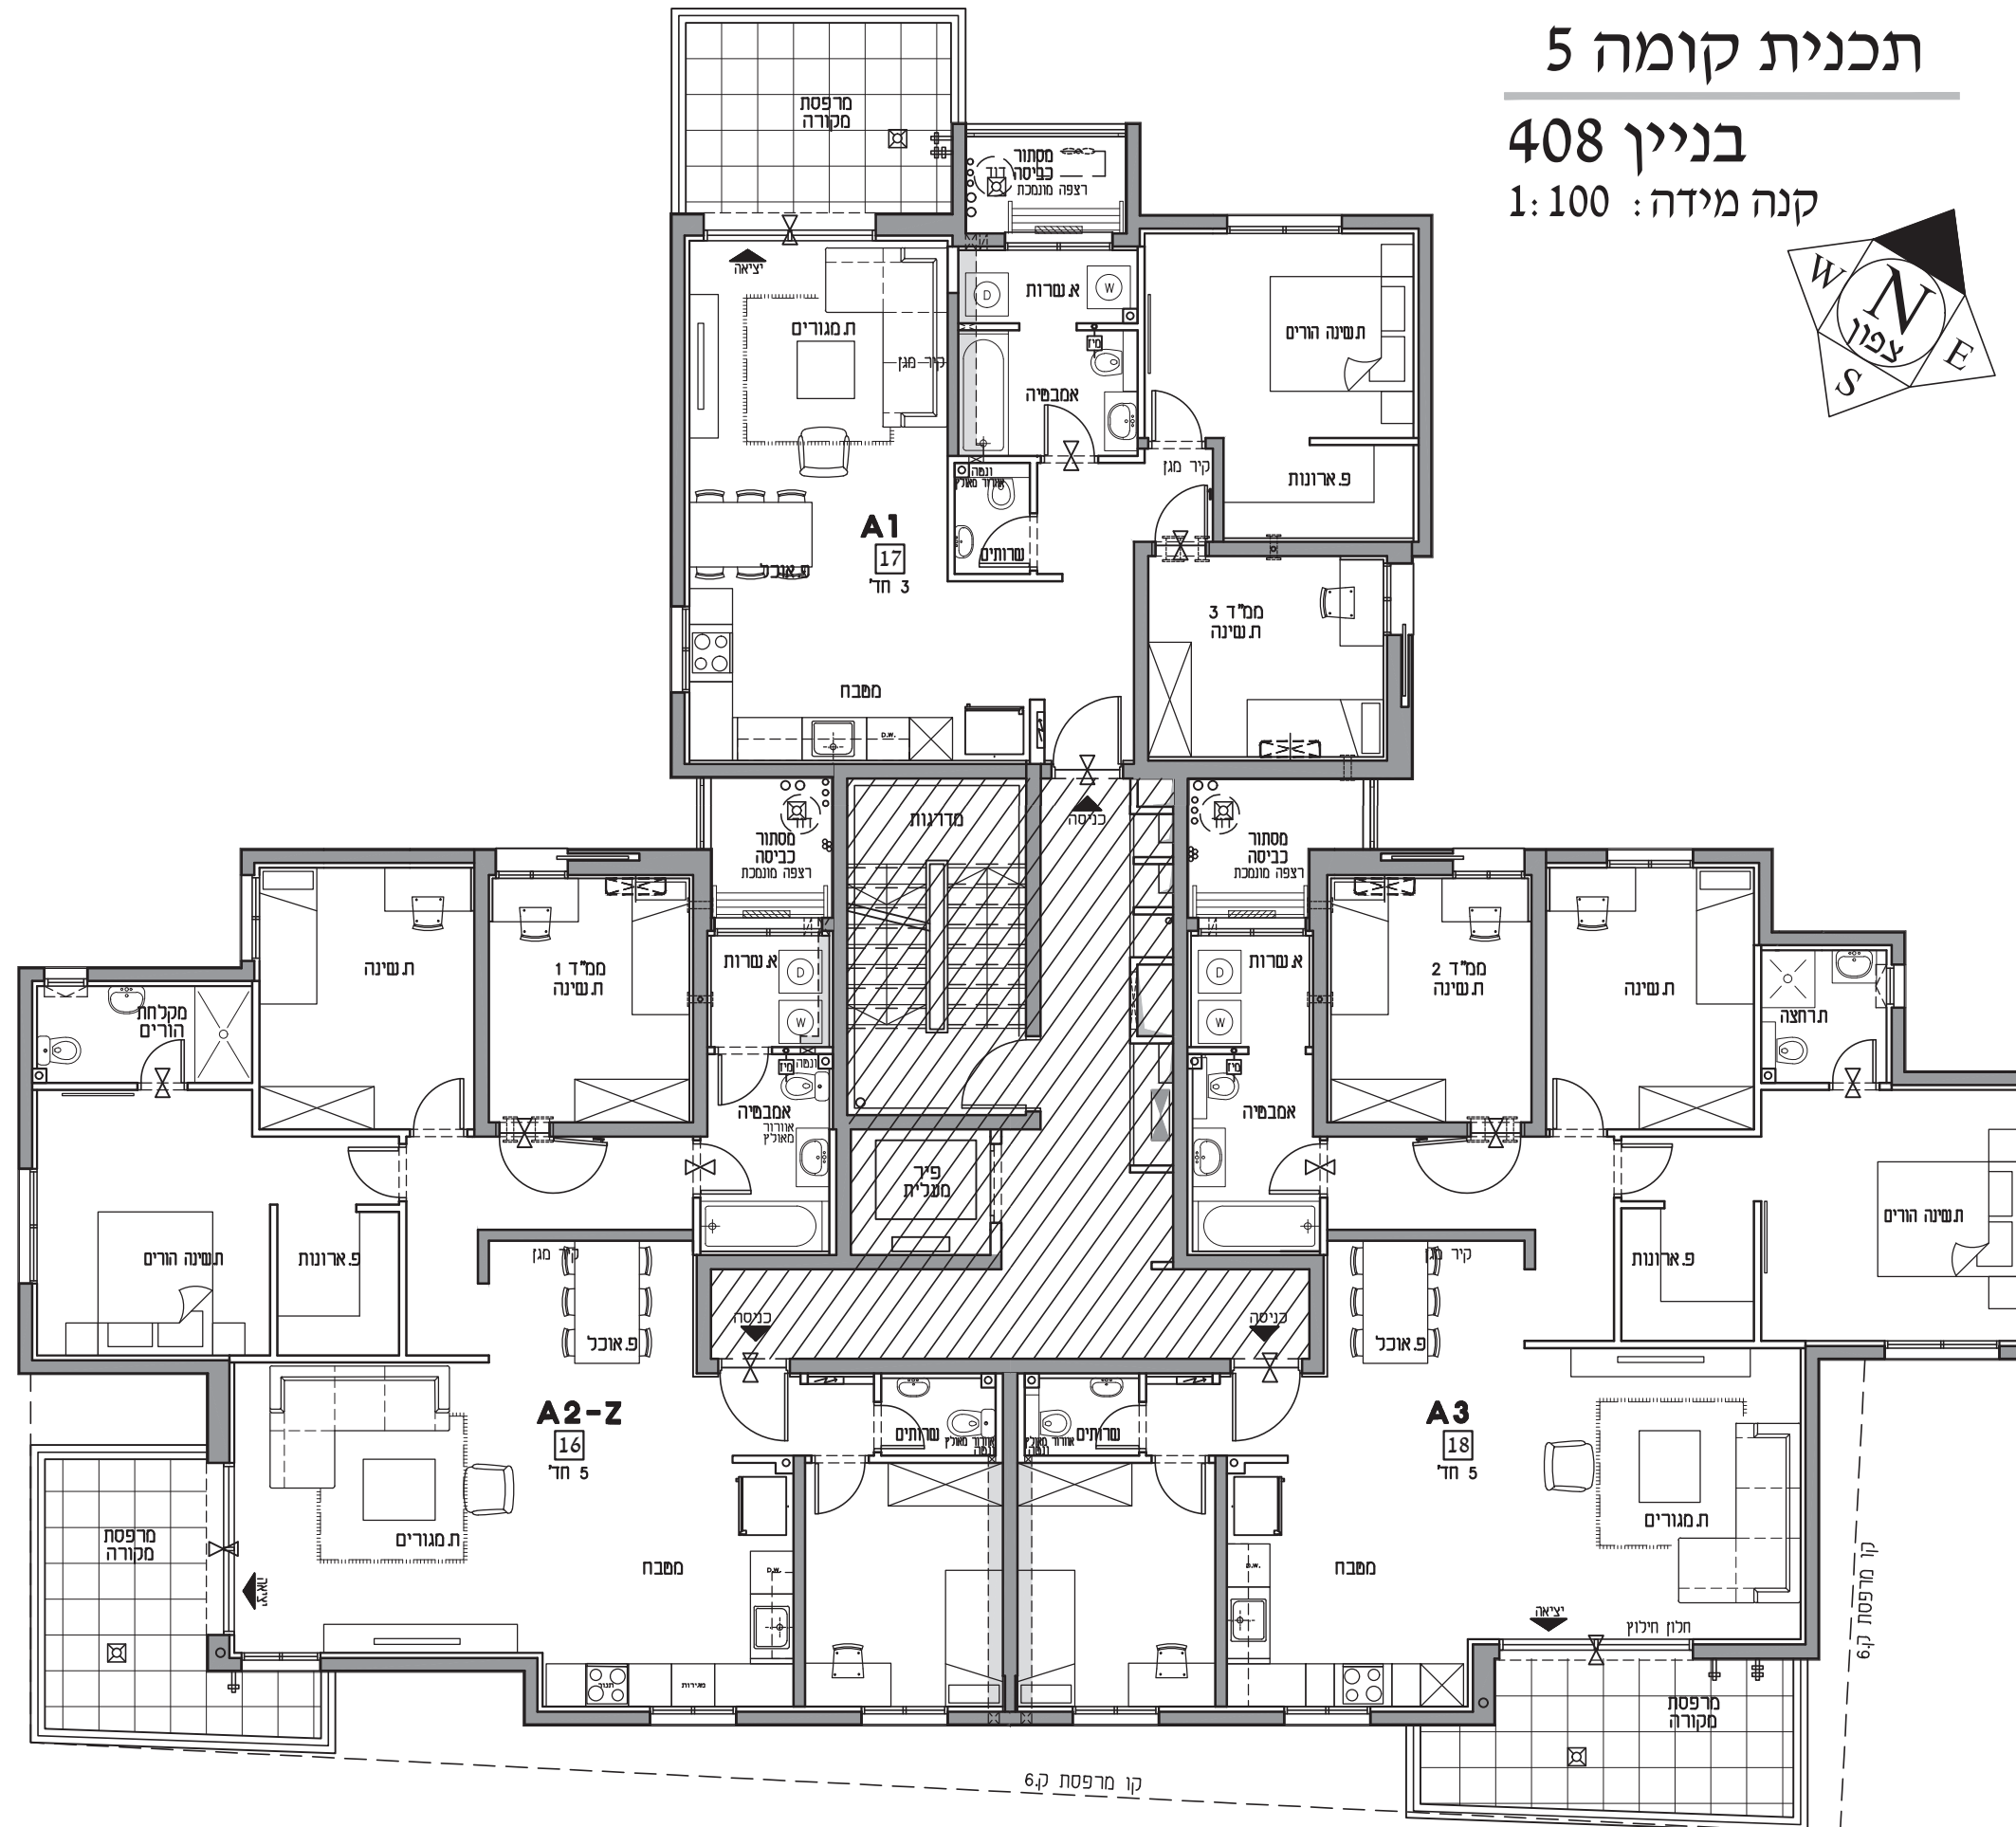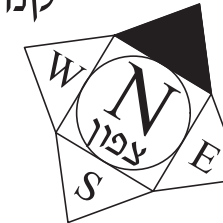

קנה מידה: 1:100

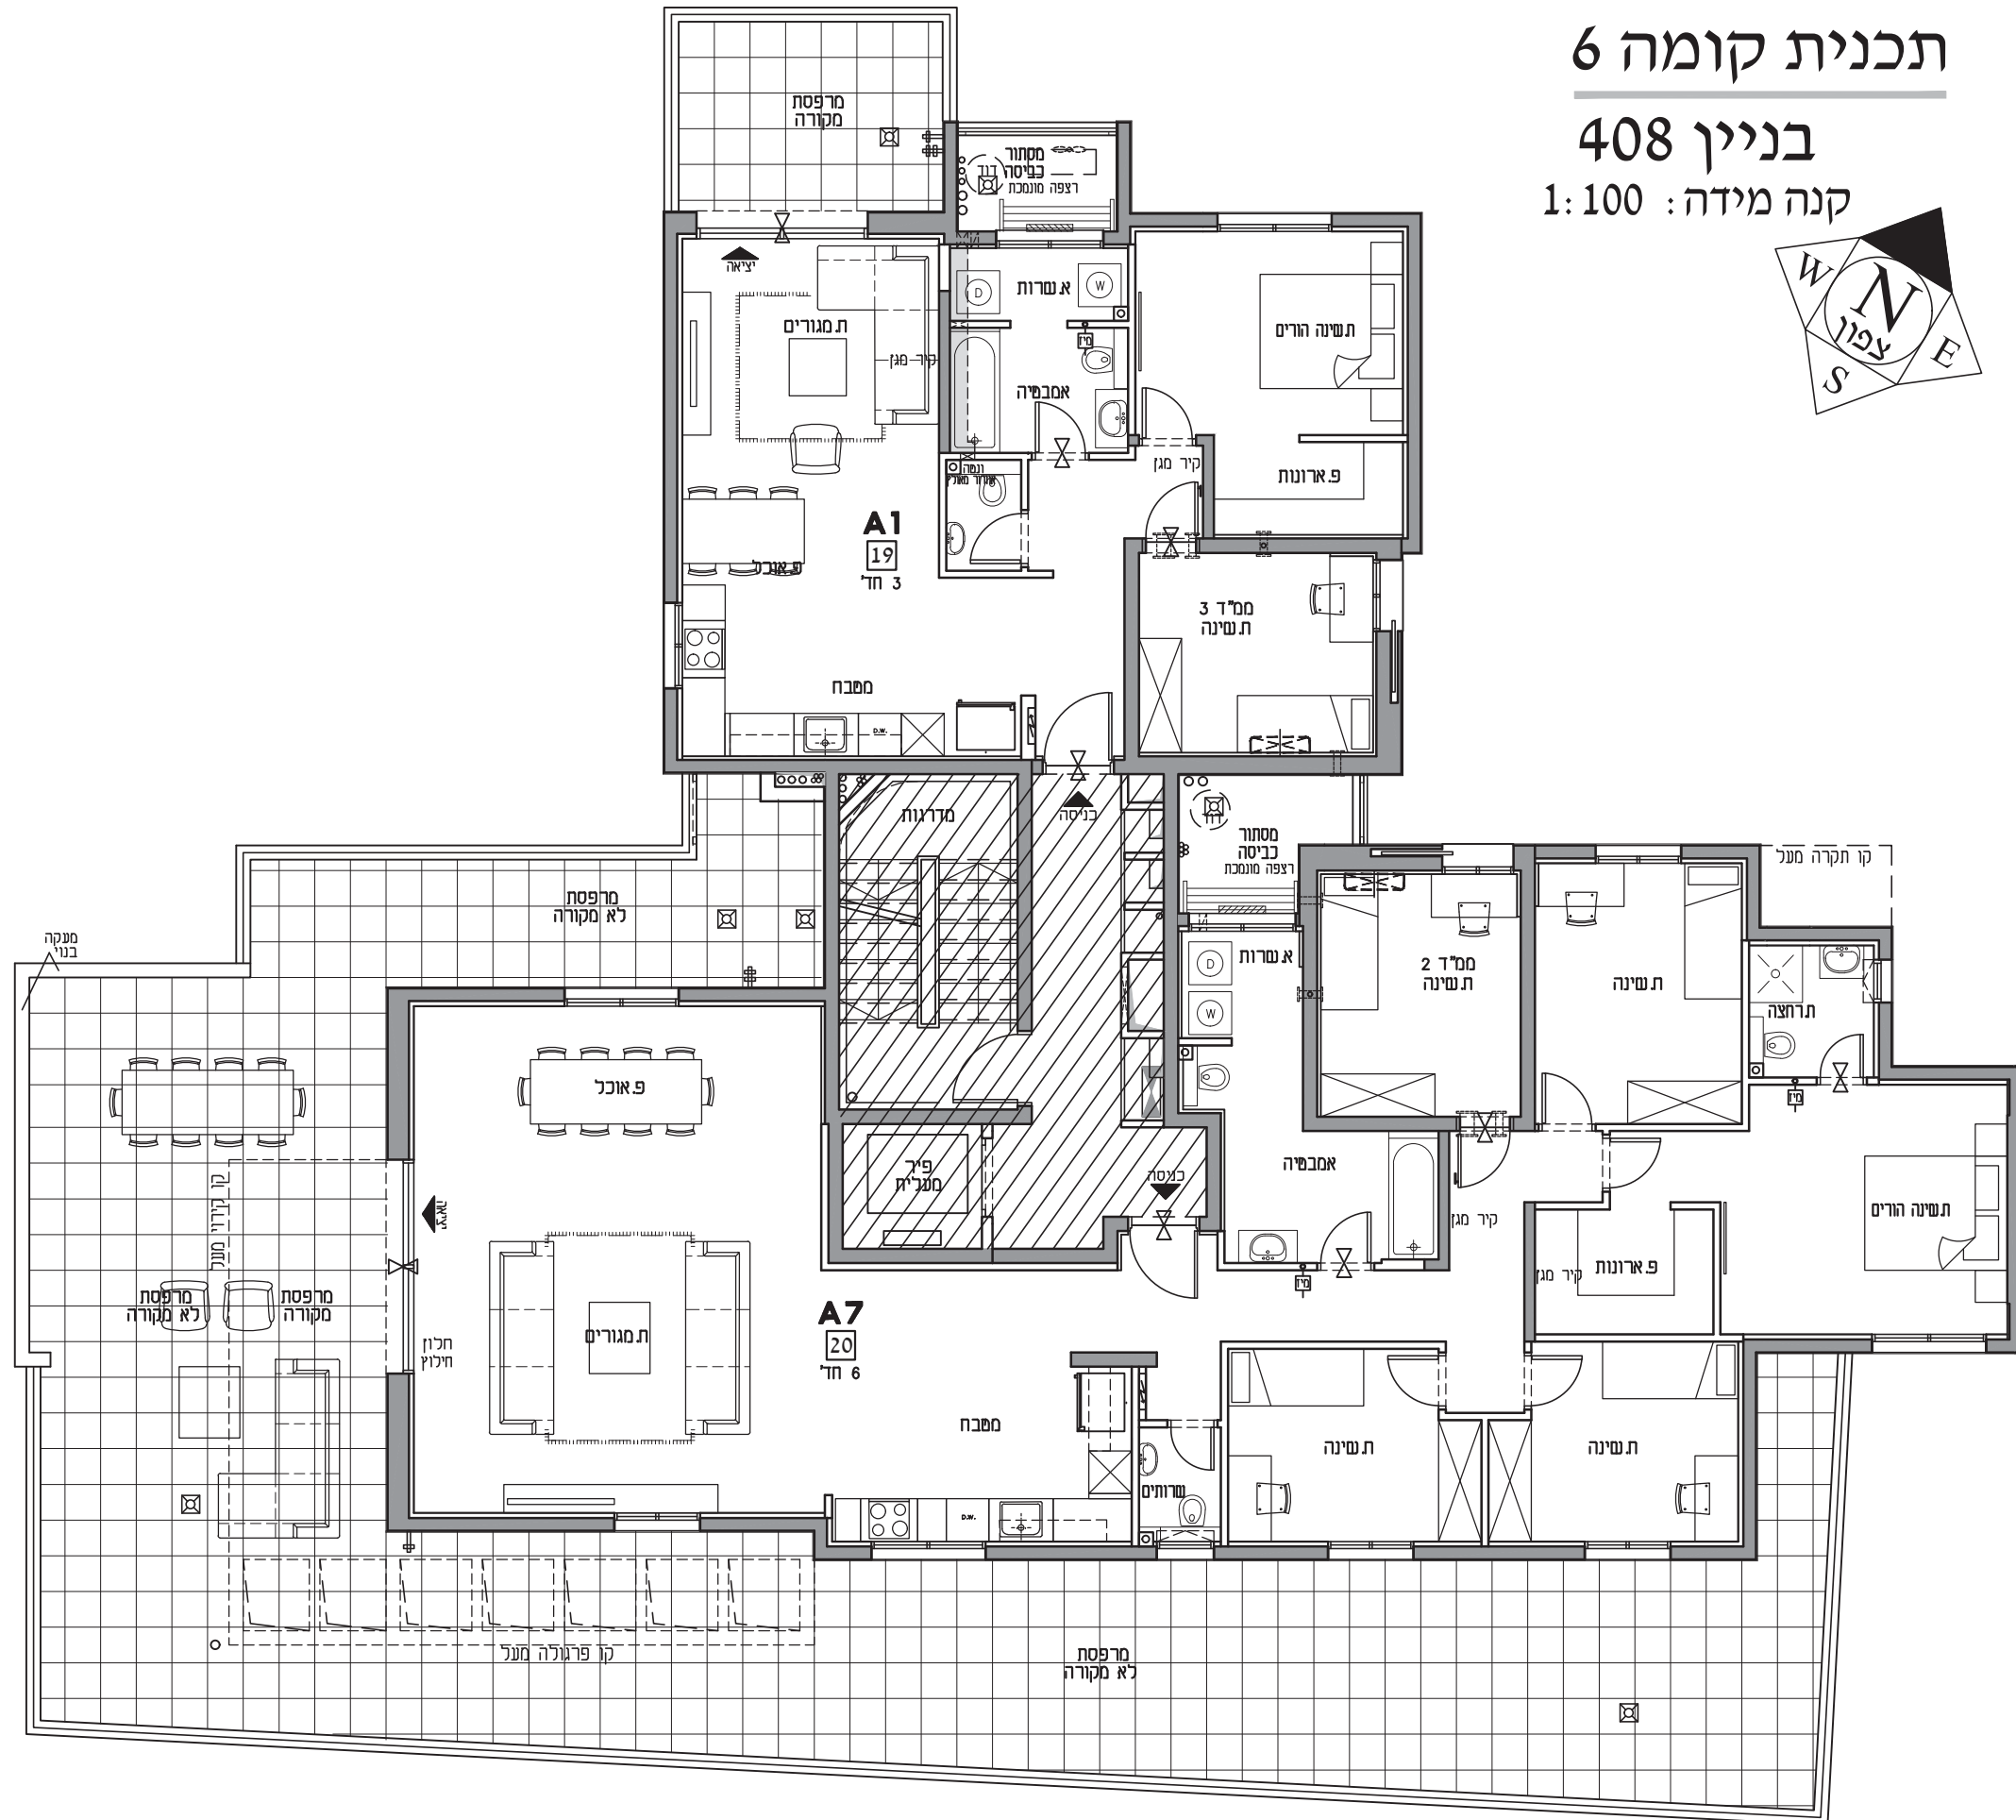

קנה מידה: 1:100

