



תכנית פיתוח, בניינים 406-411 קנה מידה: 1:250

הערות:
 - עומק המילוי בחצרות פרטיות מעל תקרת מרתף לא מאפשר שתילת עצים.
 - אין למקם בריכות שחיה בחצרות פרטיות מעל תקרת מרתף ללא אישור מהנדס.

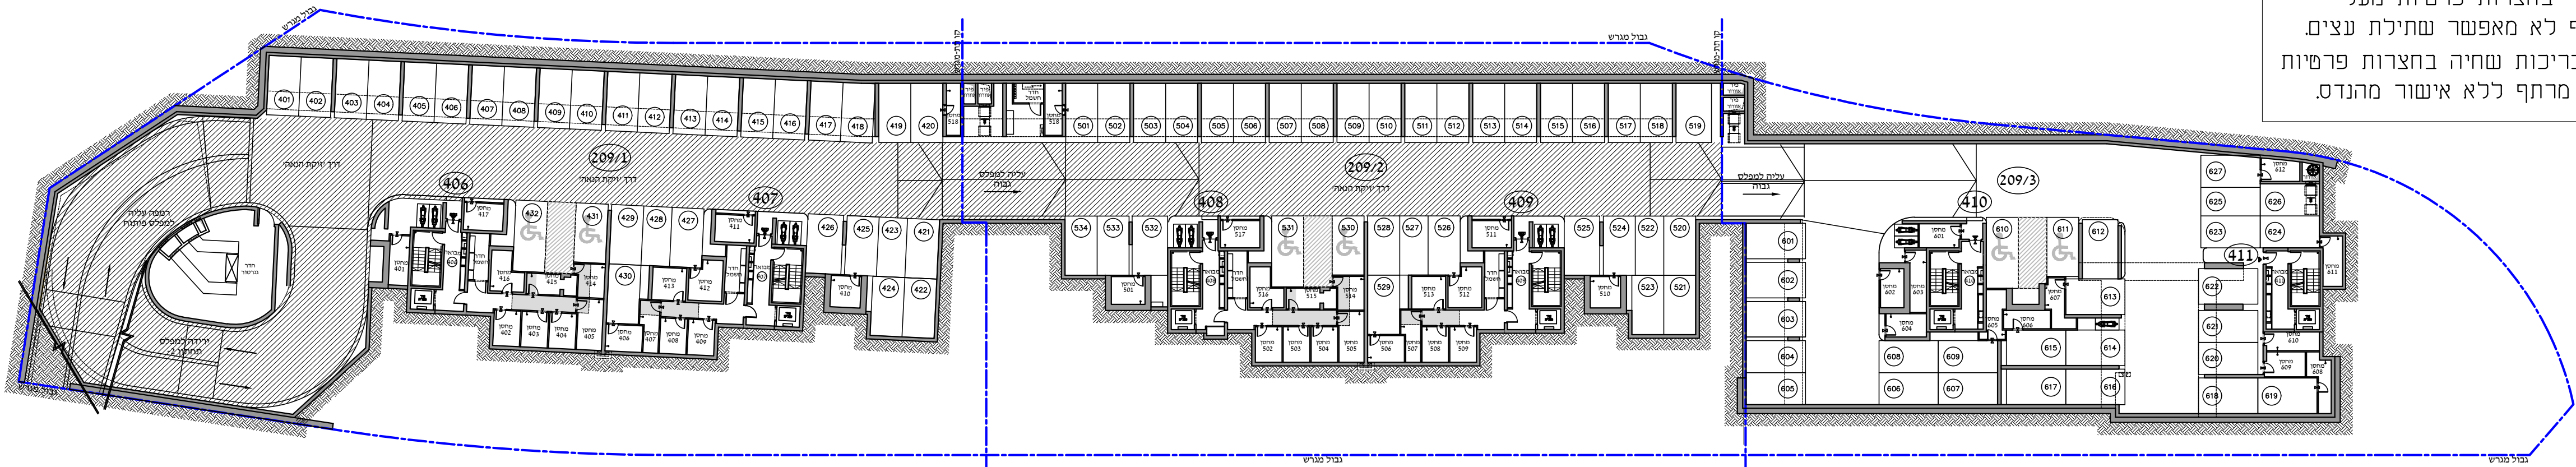

תכנית קומה 1, בניינים 406-411 קנה מידה: 1:250

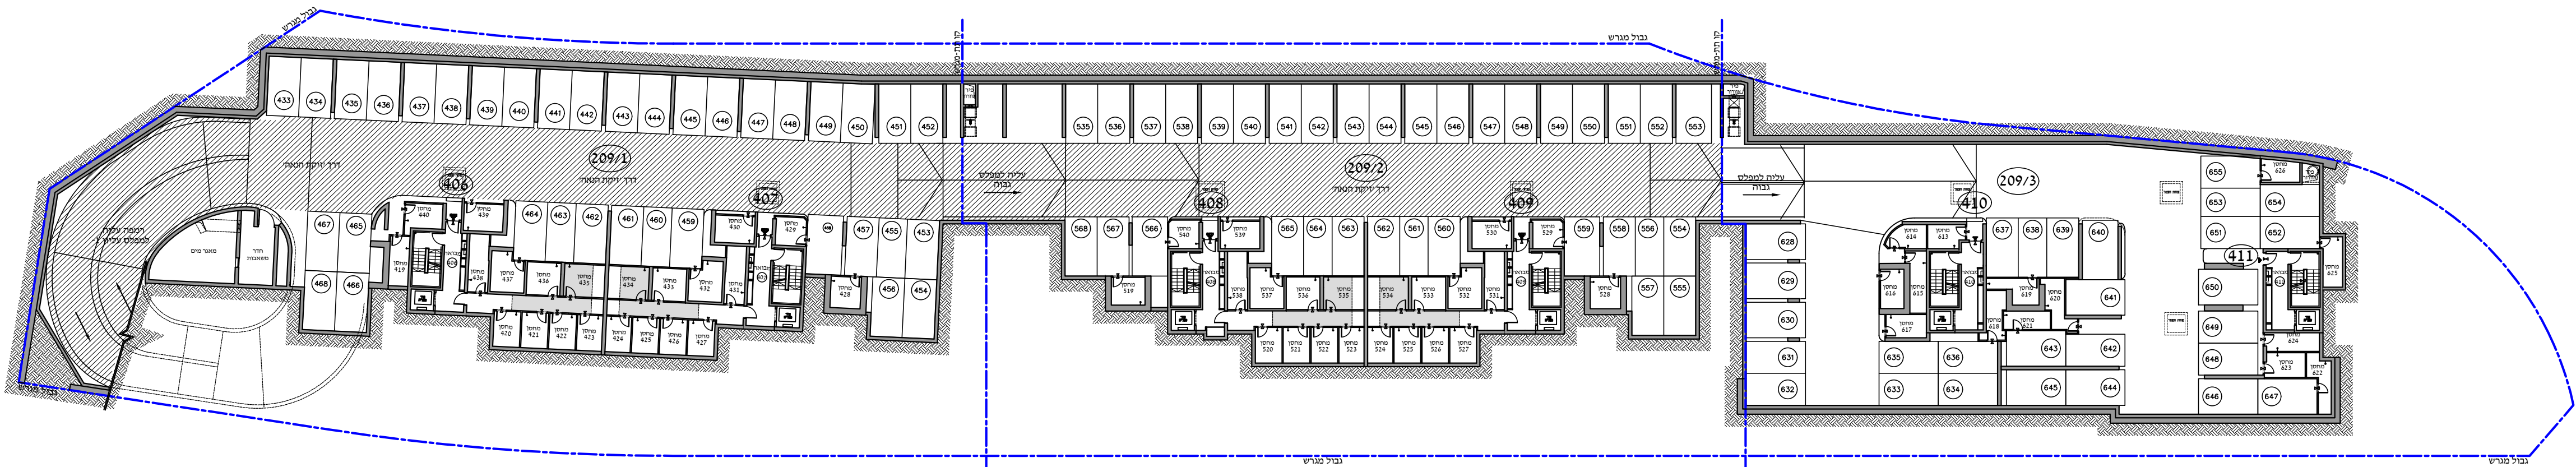

תכנית קומה 2, בניינים 406-411 קנה מידה: 1:250

דונה CROWN
 פרויקט הבתר במורשת, מודיעין

מתחם גרניט 20
תכנית מכר

מגרש: 209/1, 209/2, 209/3
 מספר בניין: 406-411

תכנית קומות חניונים ו-תכנית פיתוח

מהדורה: 1 תאריך: 30.06.21

בכפוף לנספח מכר מס' 1
 הערות כלליות

קנה מידה: 1:250

סכמה של המתחם 20

סכמה של מגרש 209

- יצחק פטריק פרץ -
אדריכלות ובינוי ערים
 peretsi@live.com

חתימות: **דונה**
 חברה להנדסה ובנין בע"מ
 ח.פ. 51-1543886