


1054

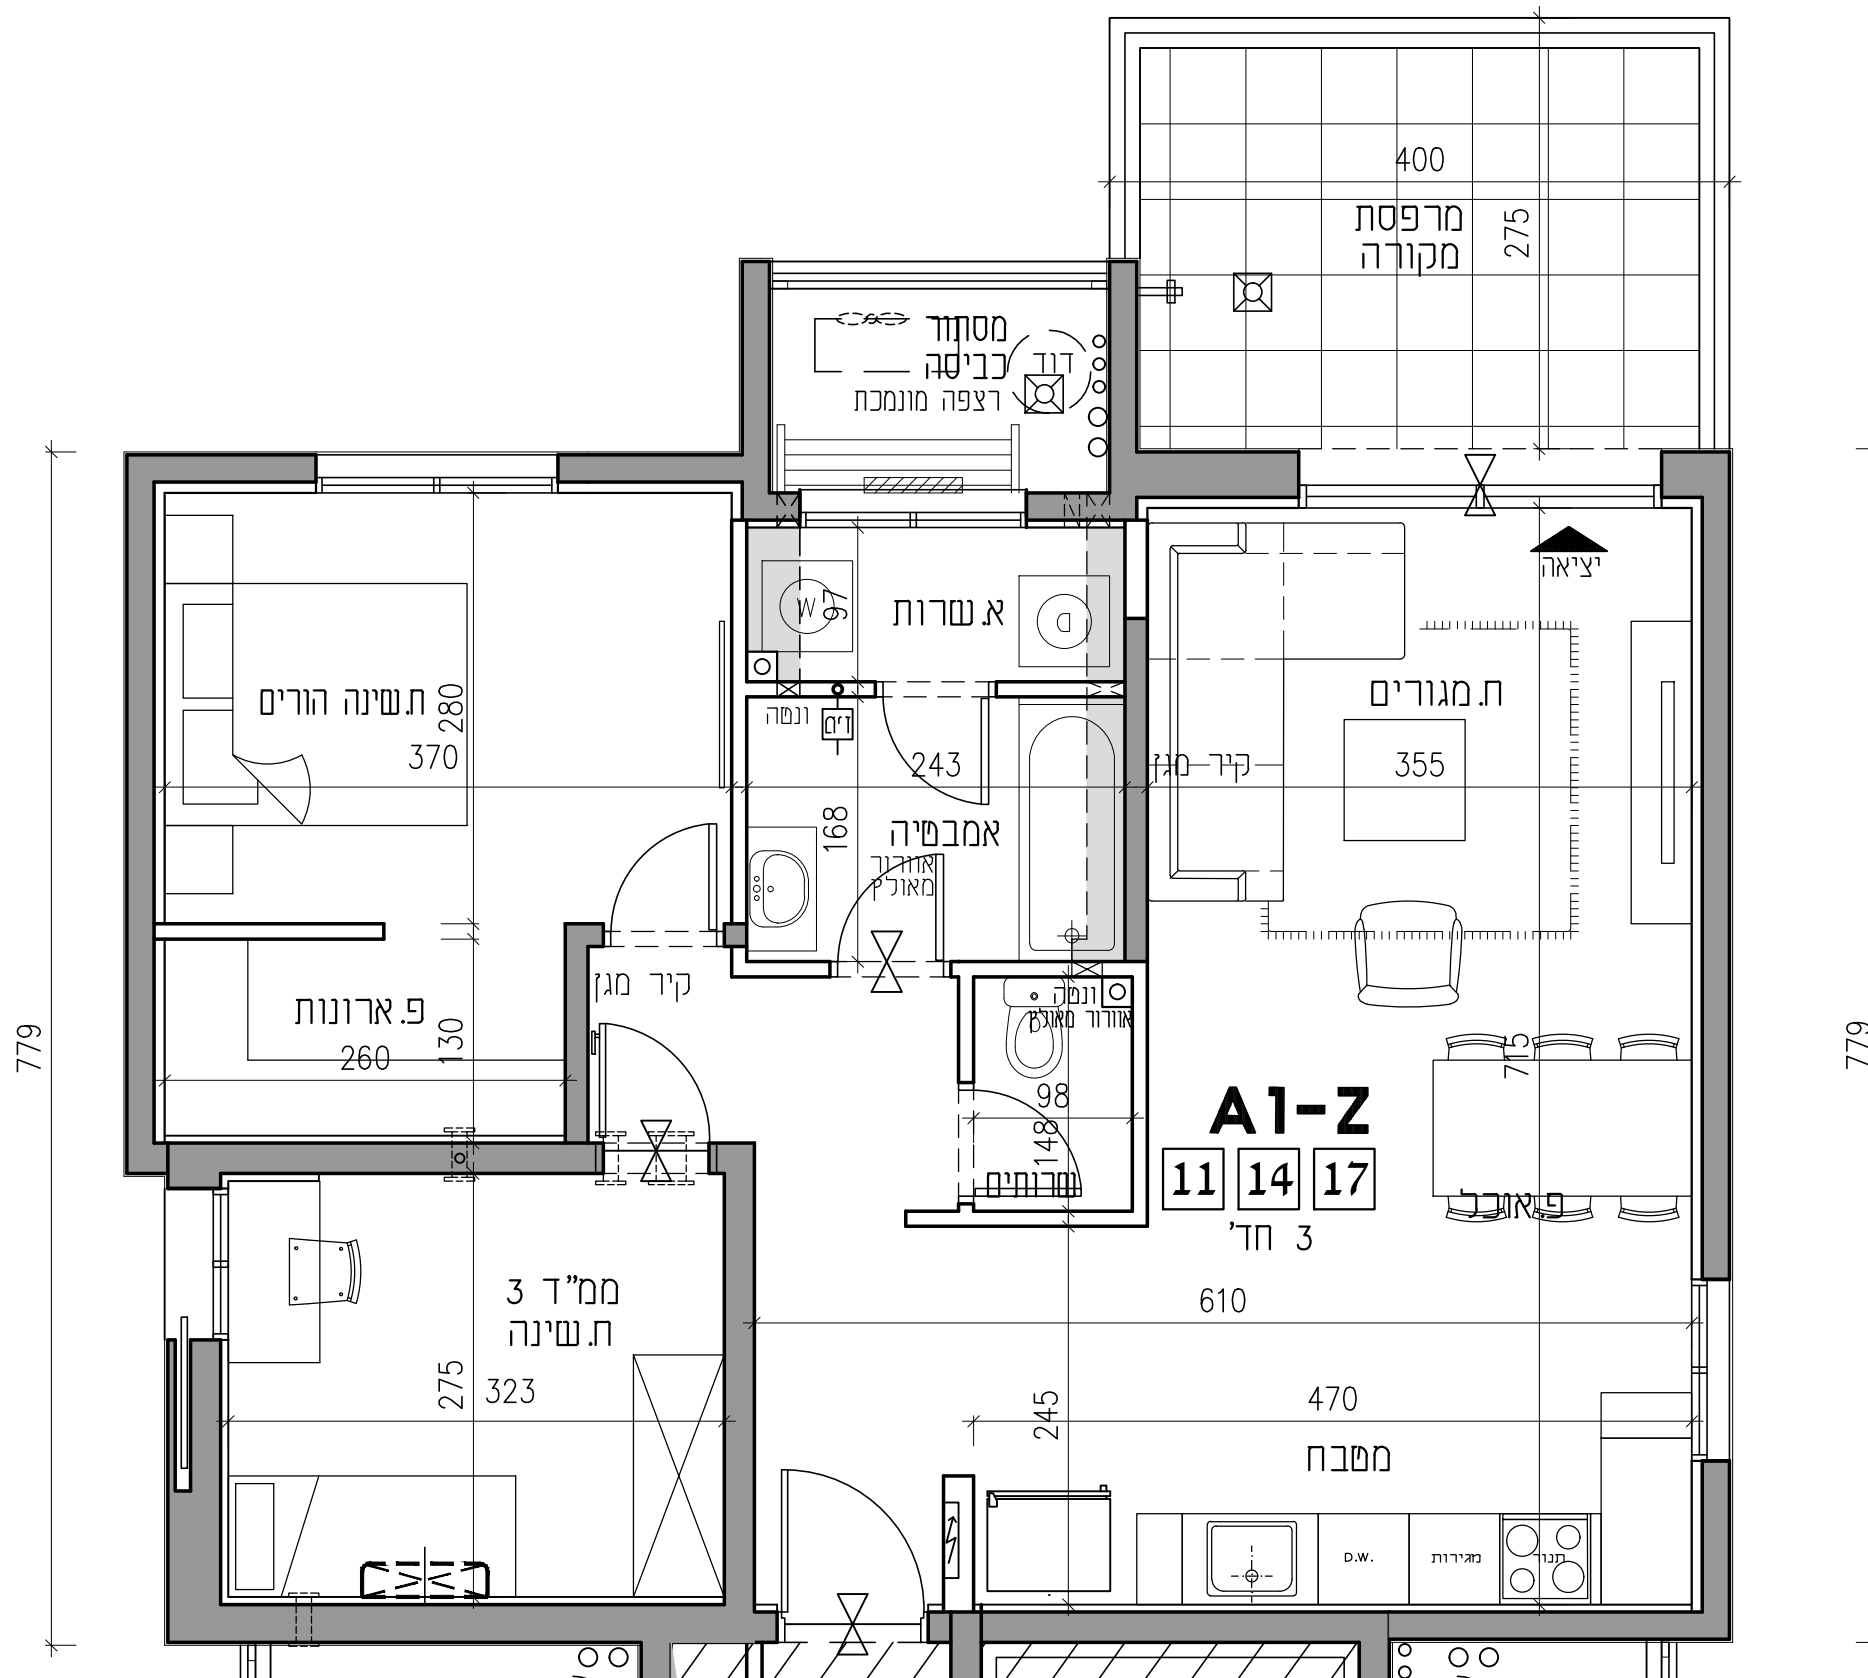

779

**מתחם גרניט 20**

**תכנית מכר**

מגרש: **209/1**

מספר בניין: **407**

מספר דירה: **11,14,17**


טיפוס דירה: **A1-Z** חד' 3

מספר קומה: **03,04,05**


מהדורה: **1** תאריך: **30.06.21**

בכפוף לנספח מכר מס' 1  
הערות כלליות

קנה מידה: **1:50**

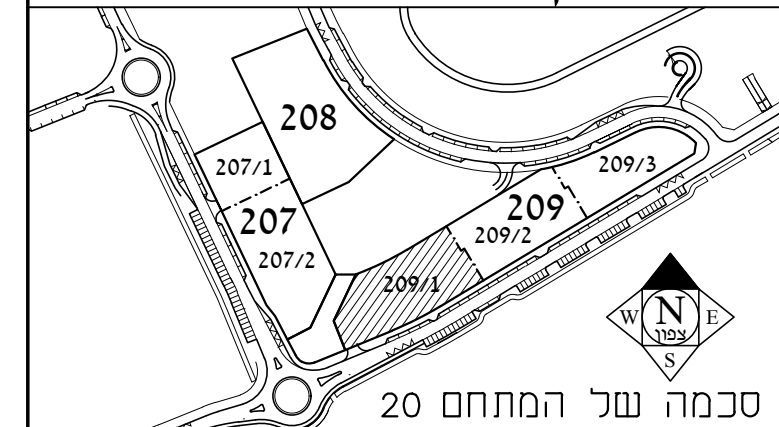

סכמה של המתחם 20

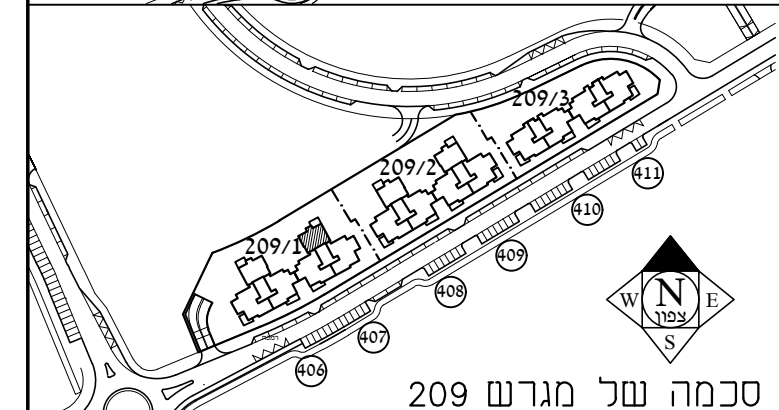

סכמה של מגרש 209

**- יצחק פטריק פרץ -**  
**אדריכלות ובינוי ערים**  
**peretsi@live.com**

חתימות: **דונה**

חברה להנדסה ובנין בע"מ  
ח.פ. **51-1543886**