

מתחם גרניט 20

תכנית מכר

מגרש: **207/2**

מספר בניין: **404**

מספר דירה: **02**



טיפוס דירה: **A5G-Z** חדי' 4

מספר קומה: **קרקע**

מהדורה: **1** תאריך: **30.06.21**


בכפוף לנספח מכר מס' 1
הערות כלליות

קנה מידה: **1:50**

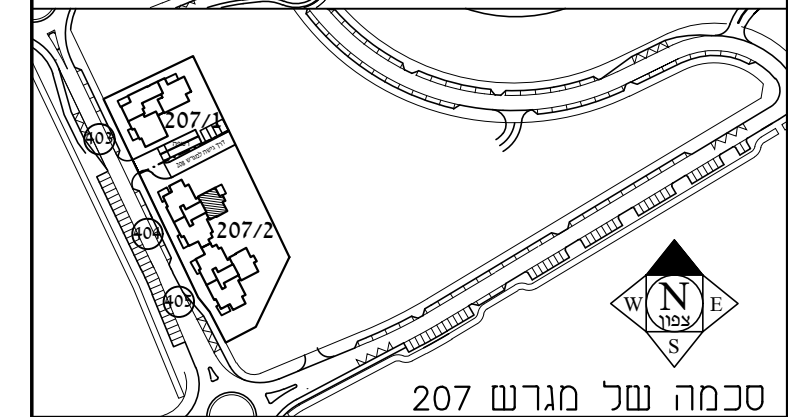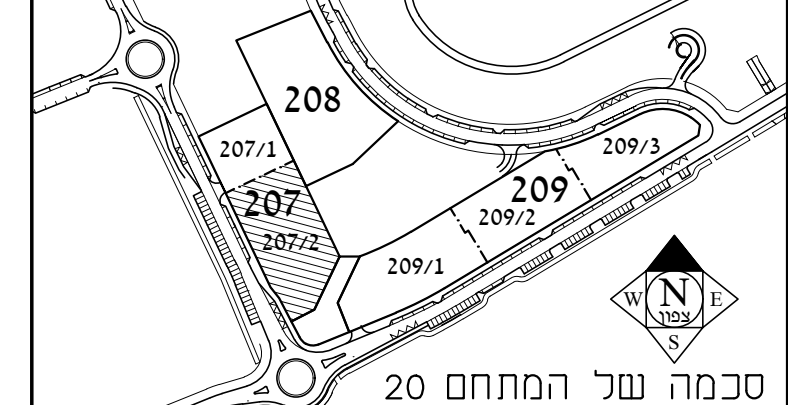

- יצחק פטריק פרץ -
אדריכלות ובינוי ערים
peretsi@live.com

חתימות: **דונה**
חברה להנדסה ובנין בע"מ
ח.פ. **51-1543886**

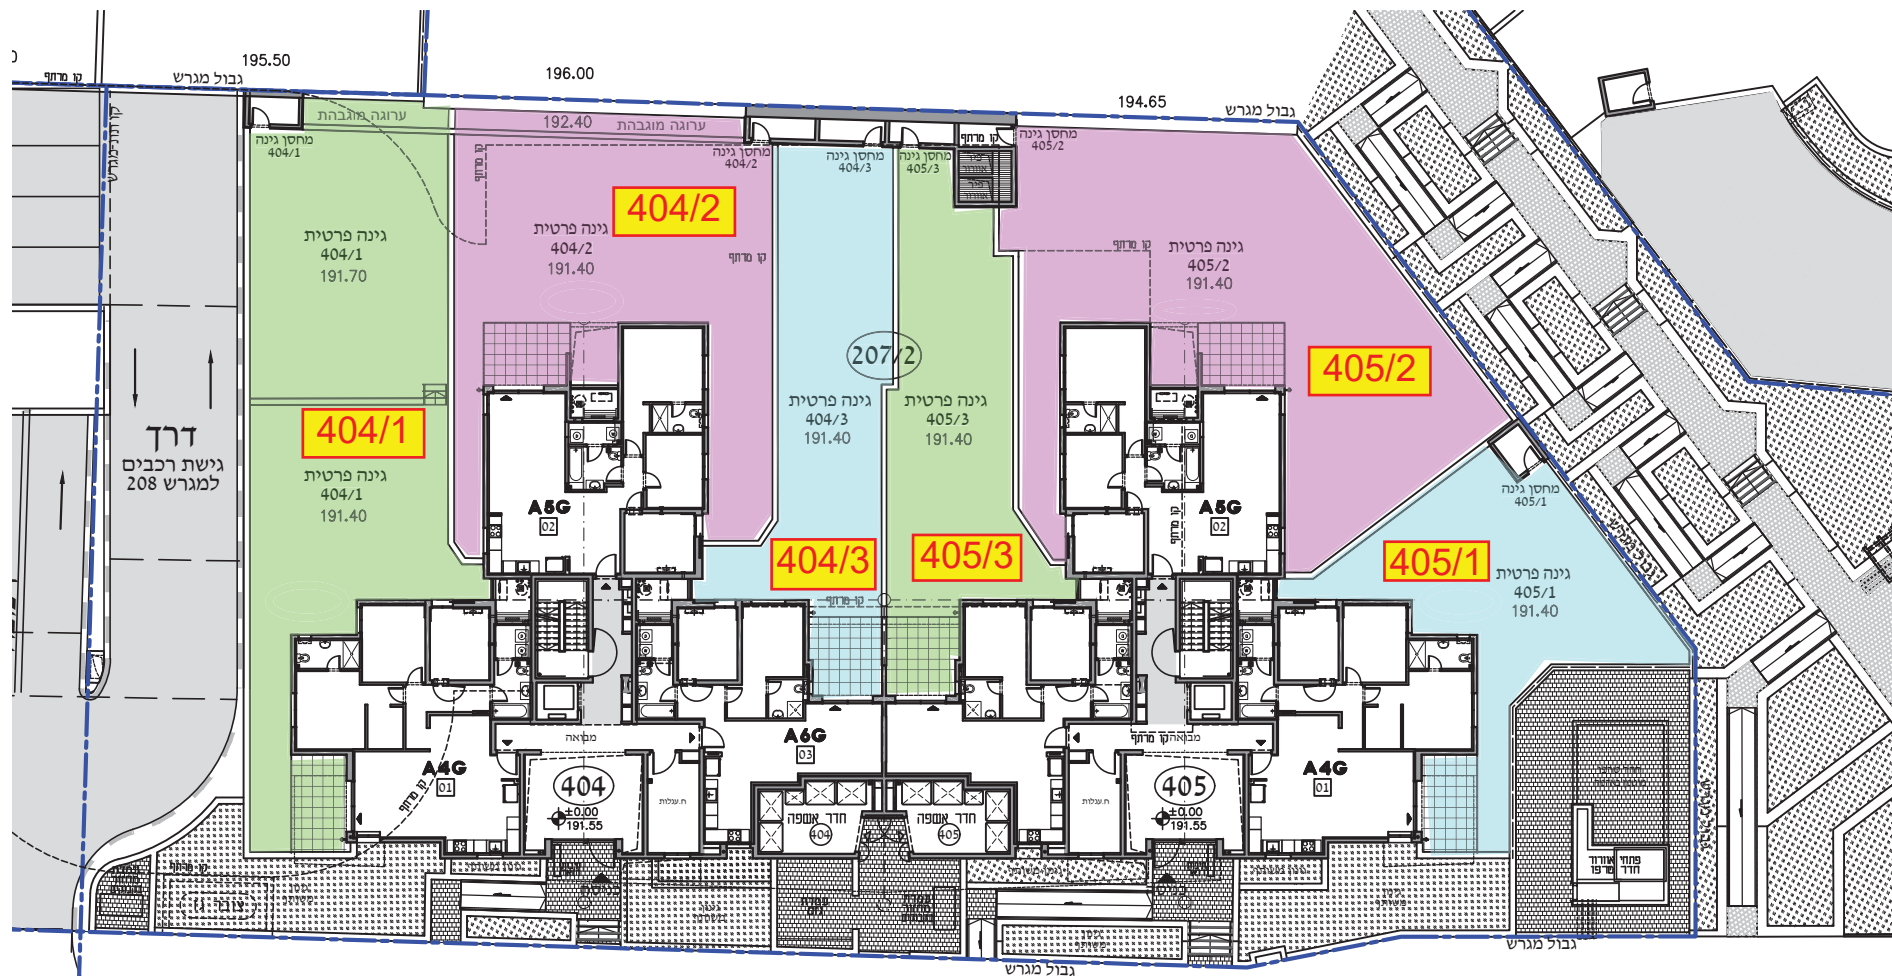

רחבת הערכות
לדכב כיבוי אש

רחבת הערכות
לדכב כיבוי אש