

מתחם יהלום-26


קנ"מ	מהדורה	תאריך
1-50	1	30.01.20

טיפוס: BM

בנין: 671, 667 קומה: קרקע

שם הפרויקט
מודיעין-מורשת-דונה

דירה 2 תכנית:

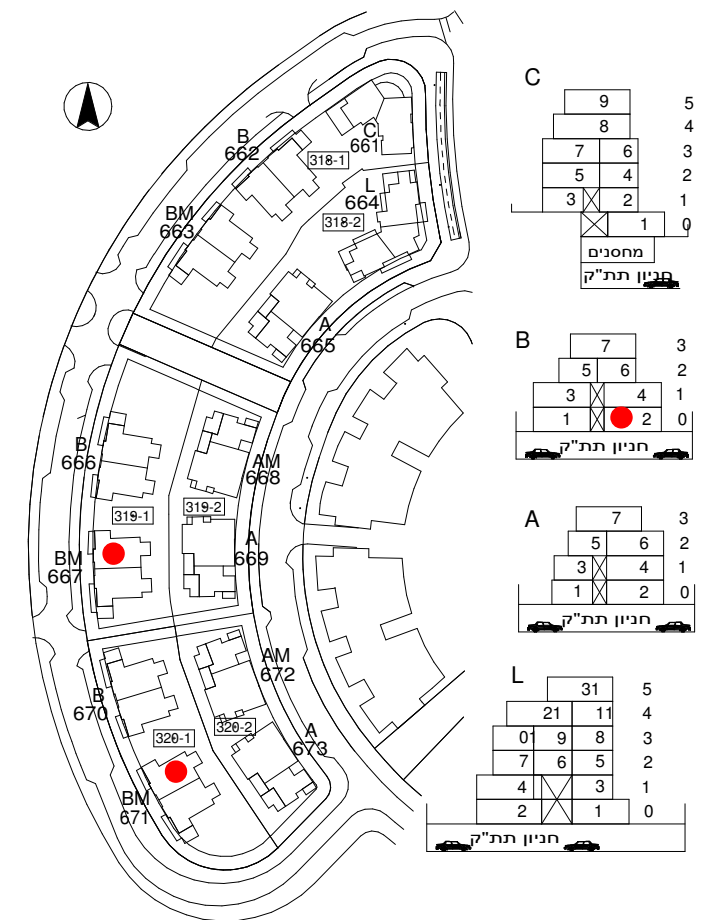

דונה

חברה להנדסה ובנין בע"מ
ח.פ. 51-1543886



Larry Sternschein-Architects

טל. רב קווי 02-5792044
Fax. 077-4512520





לארי שטרנשניין-אדריכלים

larry@ls-arch.co.il
www.ls-arch.co.il

משרד: בנין האולפנים, קריית התקשורת, מוה אילן ■ דואר: ד.ב. הרי יהודה 9085000

ראה מקרא והערות כלליות בגליון 1

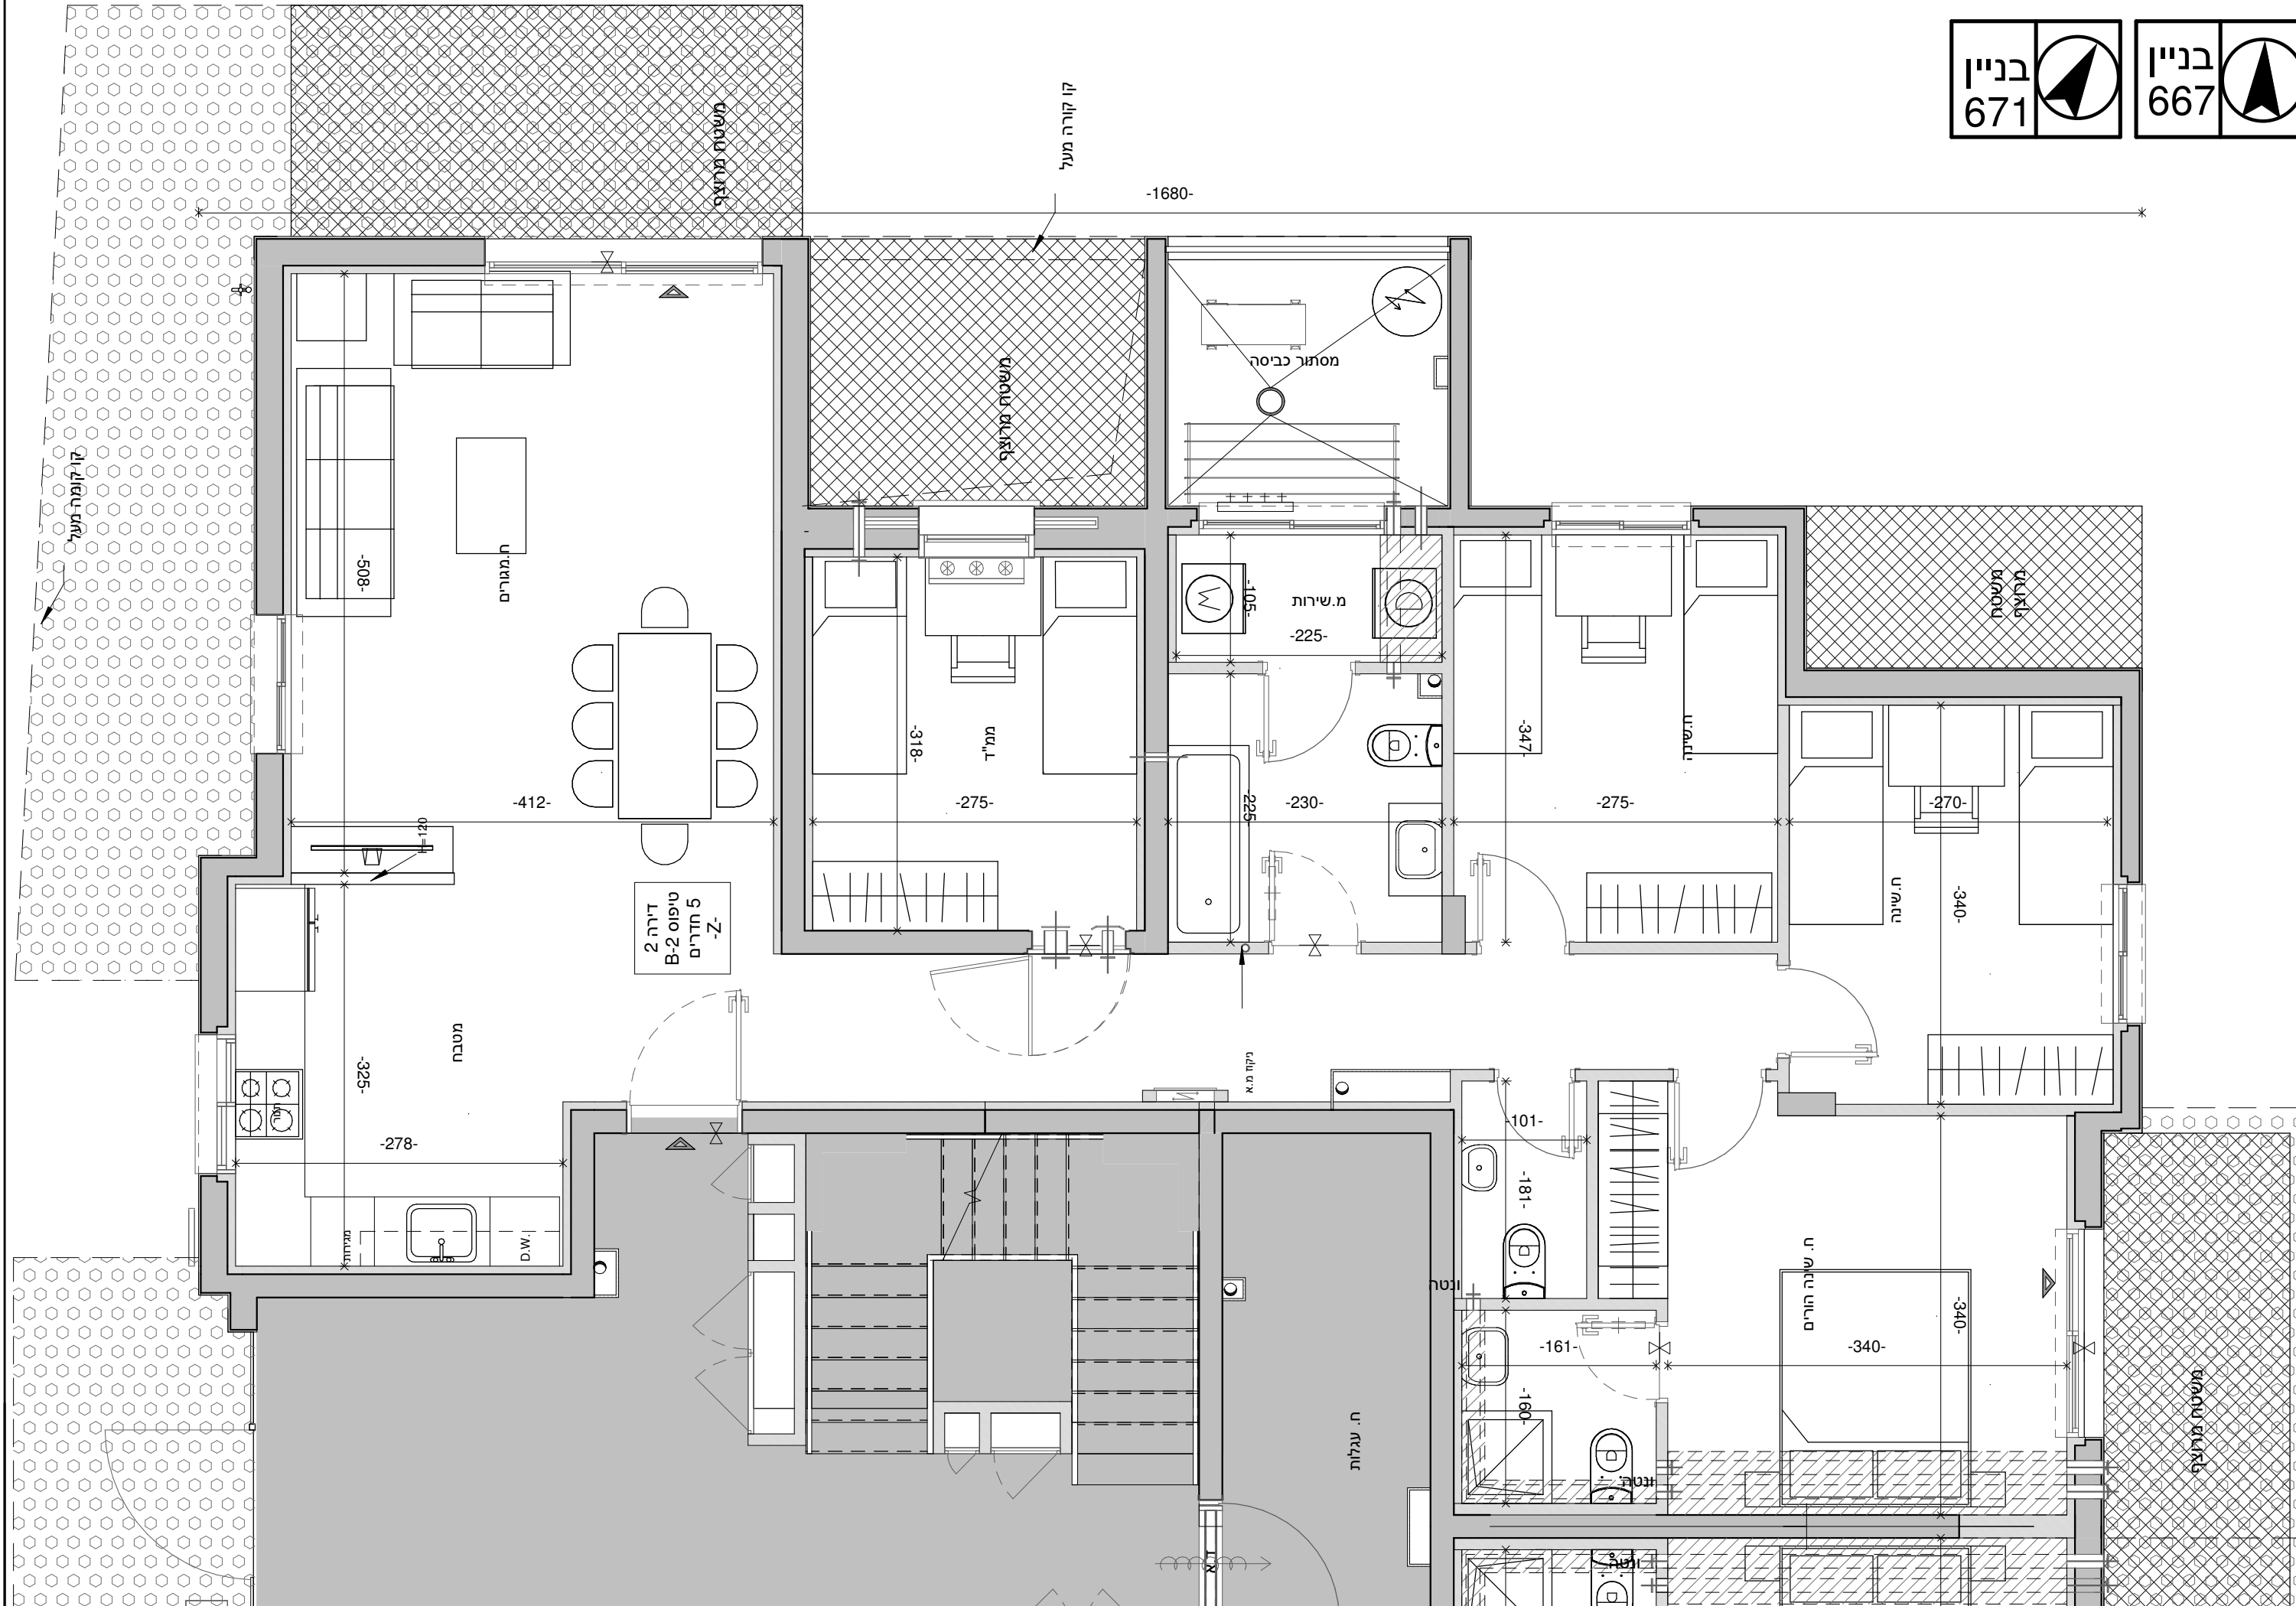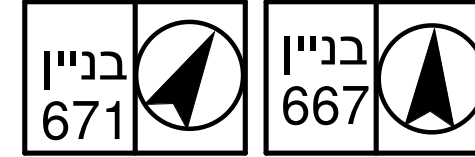



319