

מתחם יהלום-26



קנ"מ	מהדורה	תאריך
1-50	1	04.02.20

טיפוס: L

בניין: **664** קומה: **3**

שם הפרויקט
 דונה- מודיעין מורשת

תכנית: **דירה 8**

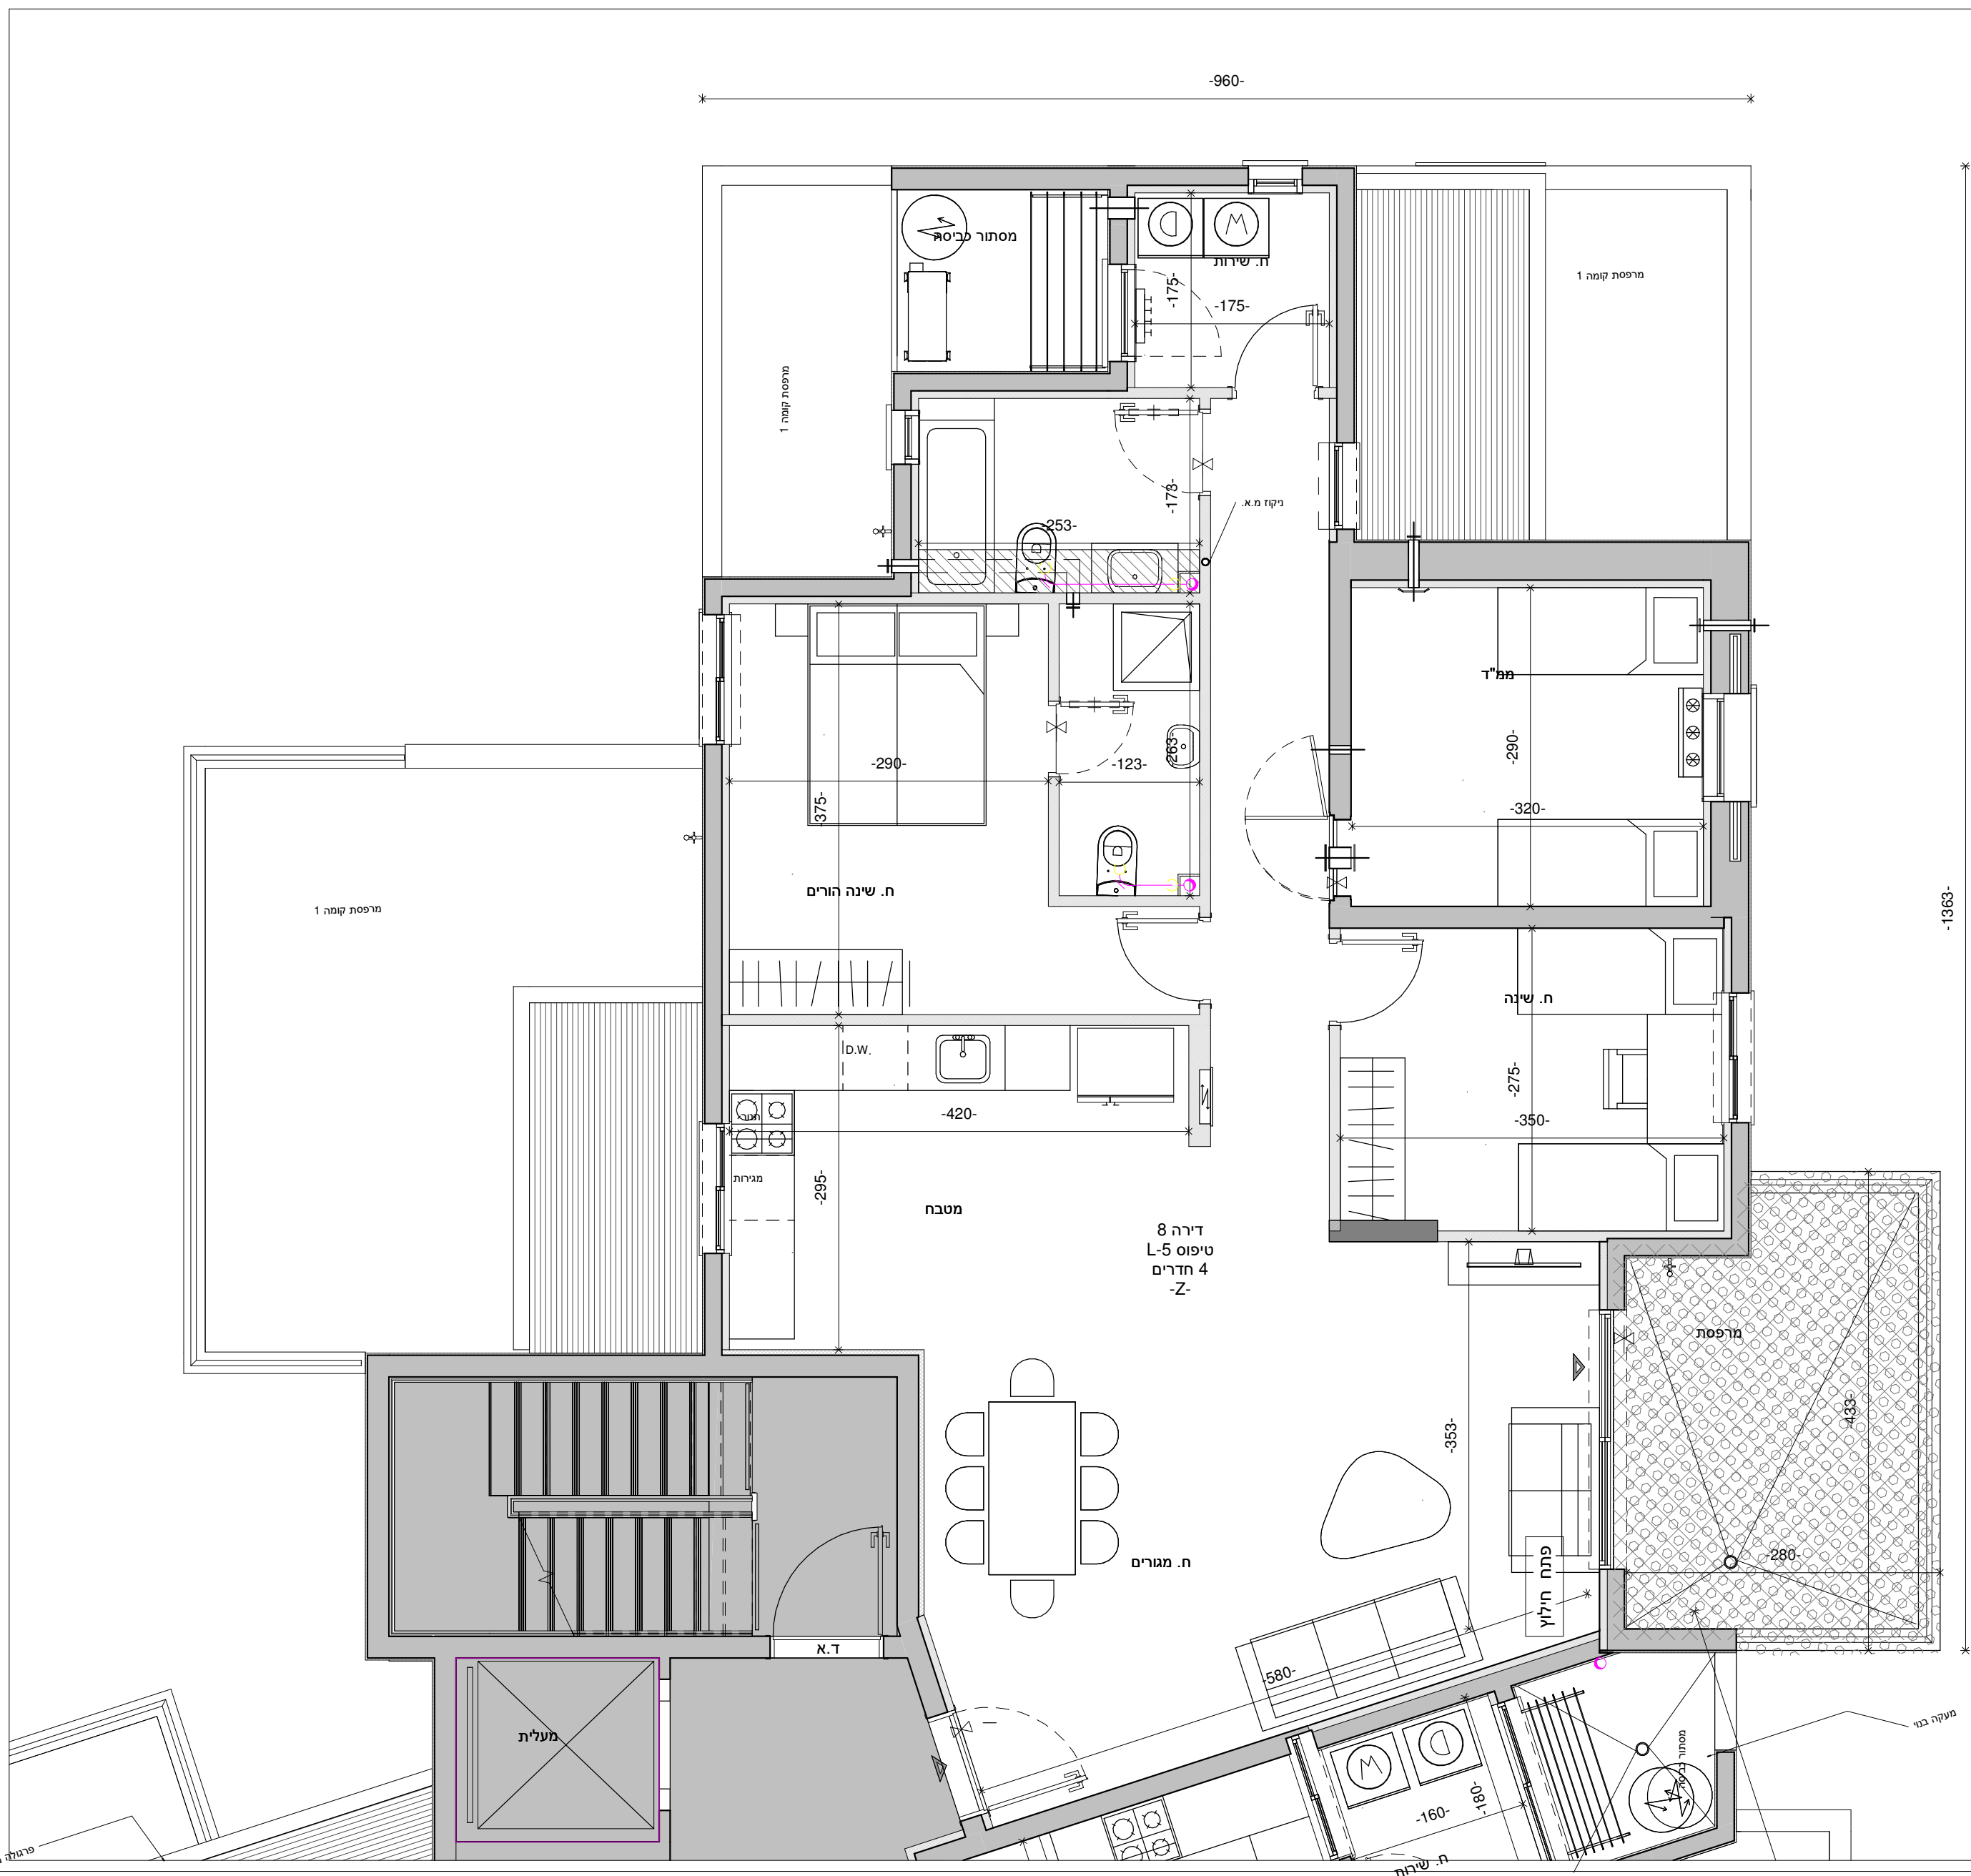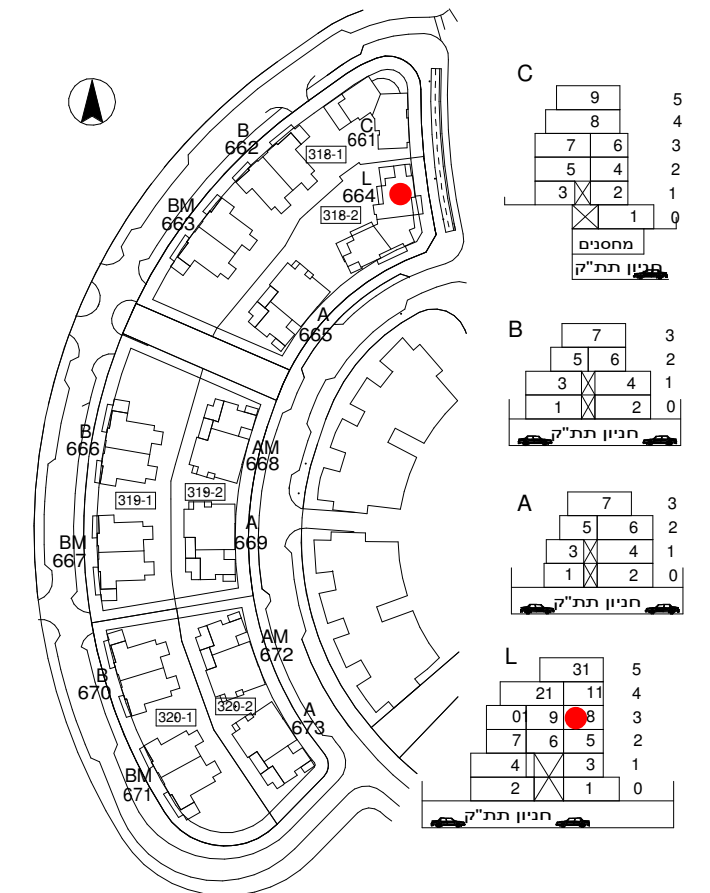

דונה
 חברה להנדסה ובנין בע"מ
 ח.פ. 51-1543886



חברה להנדסה ובנין בע"מ

Larry Sternschein-Architects
 טל. רב קווי 02-5792044
 Fax: 077-4512520
 משרד: בנין האולפנים, קריית התקשורת, נוה אילן ■ דואר: ד.ב. הרי יהודה 9085000



לארי שטרנשניין-אדריכלים
 larry@ls-arch.co.il
 www.ls-arch.co.il

ראה מקרא והערות כלליות בגליון 1

בניין
664