



מתחם ענבר - 7

מגרש 105

קנ"מ 1:50


קומת קרקע דירה 2

בנין 756


תאריך עדכון
07/01/2021

מחזורת
1

סקמת המתחם

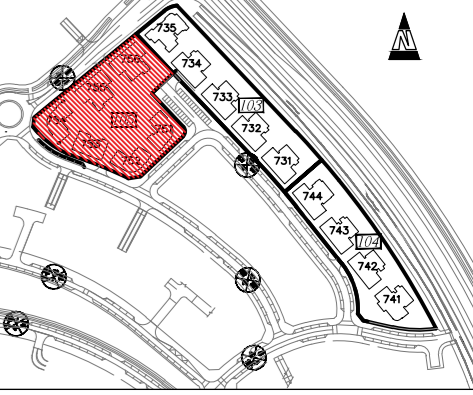

סקמת מגרש 105

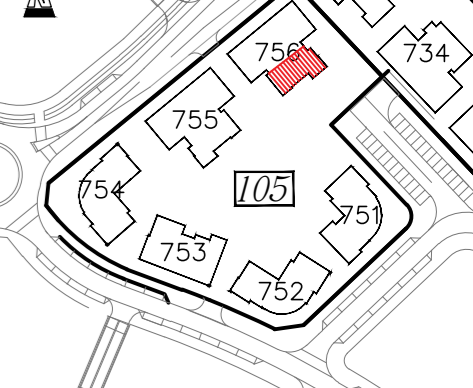


תלמה רודי - אדריכלית

דונה
חברה להנדסה ובנין בע"מ
ח.פ. 51-1543886

עומק המילוי בחצרות פרטיות מעל תקרת מרתף לא מאפשר שתילת עצים. אין למקם בריכות שחייה בחצרות פרטיות מעל תקרת מרתף ללא אישור מהנדס.

הערה:
גיליון מס' 1 (מקרא הערות)
הינו חלק בלתי נפרד מגיליון זה.

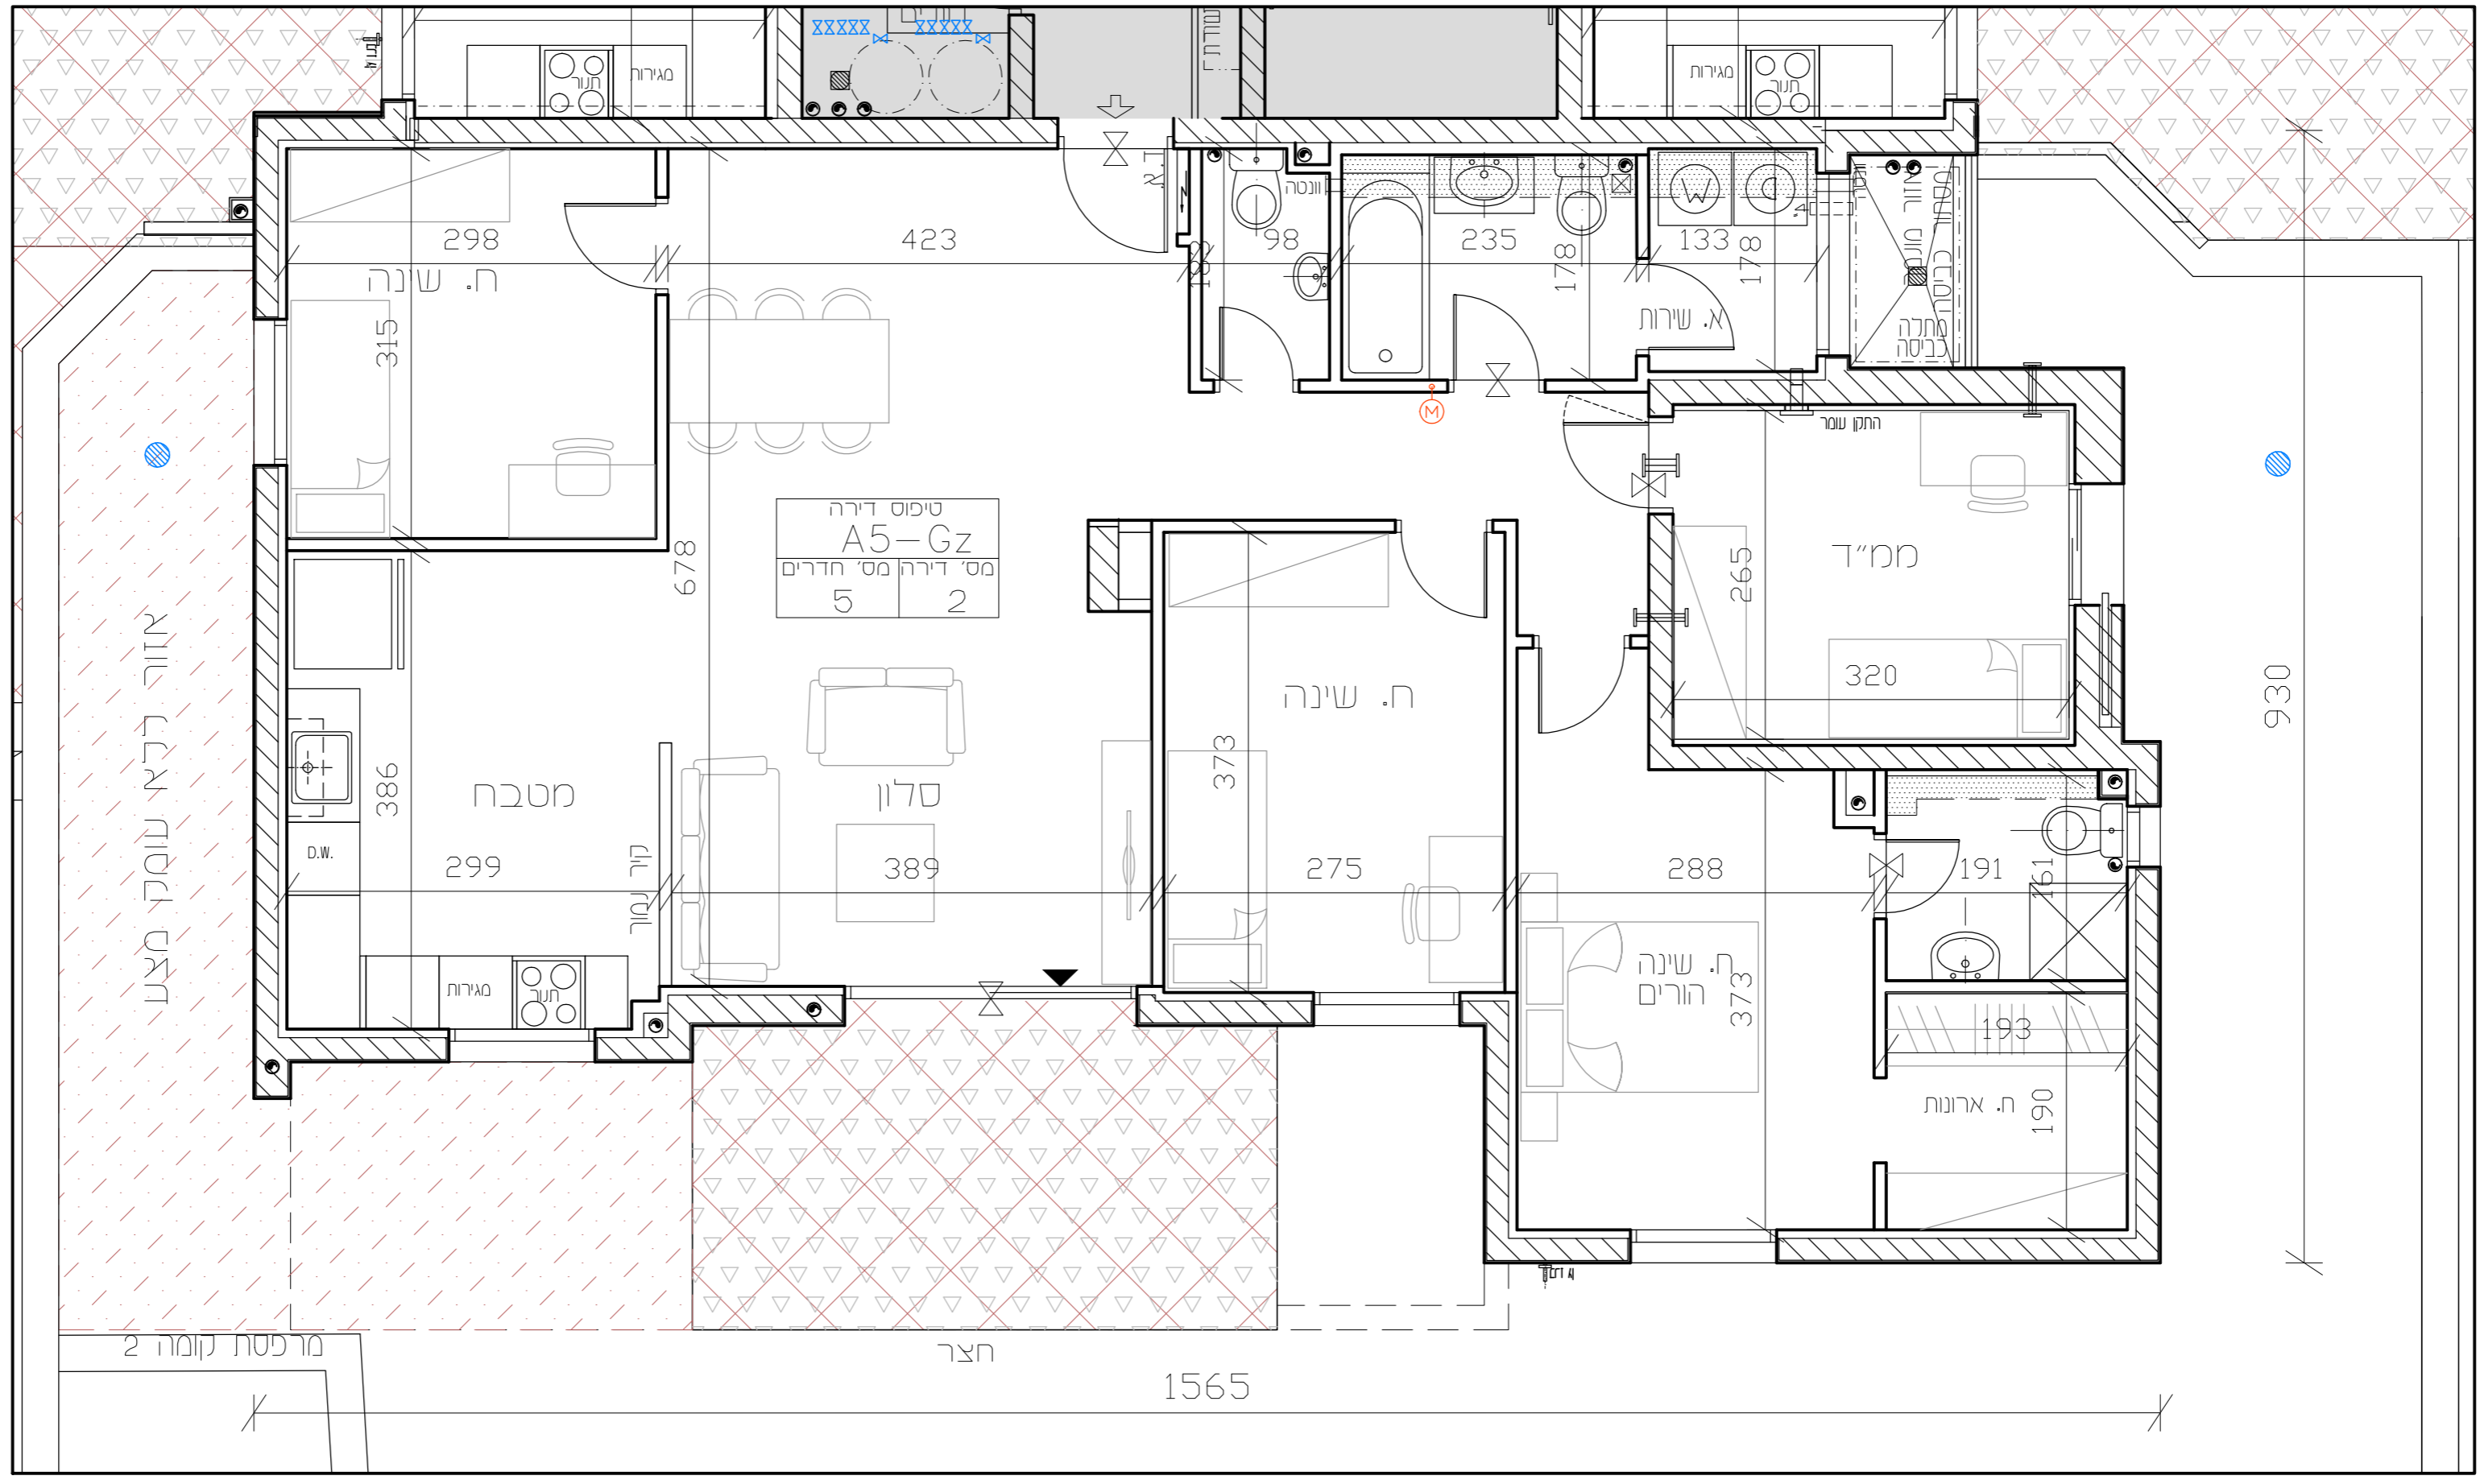

מרתף קומה 2

אזור ללא עומק מצע

סיכום דירה
A5-Gz
מס' דירה מס' חדרים
5 2