


תלמה ורדי - אדריכלית

דונה
חברה להנדסה ובנין בע"מ
ח.מ. 51-1543864

עומק הפיקוח בתצורת פרטיות מעל תקרת מרחף לא מאפשר שמירת עציץ אין למקם בריכות שחיה בתצורת פרטיות מעל תקרת מרחף כלא אישור מורגס.

הערה:
גליון מס' 1 (מקרא/הערות)
היה חזק בבתי נפרד מגליון זה.

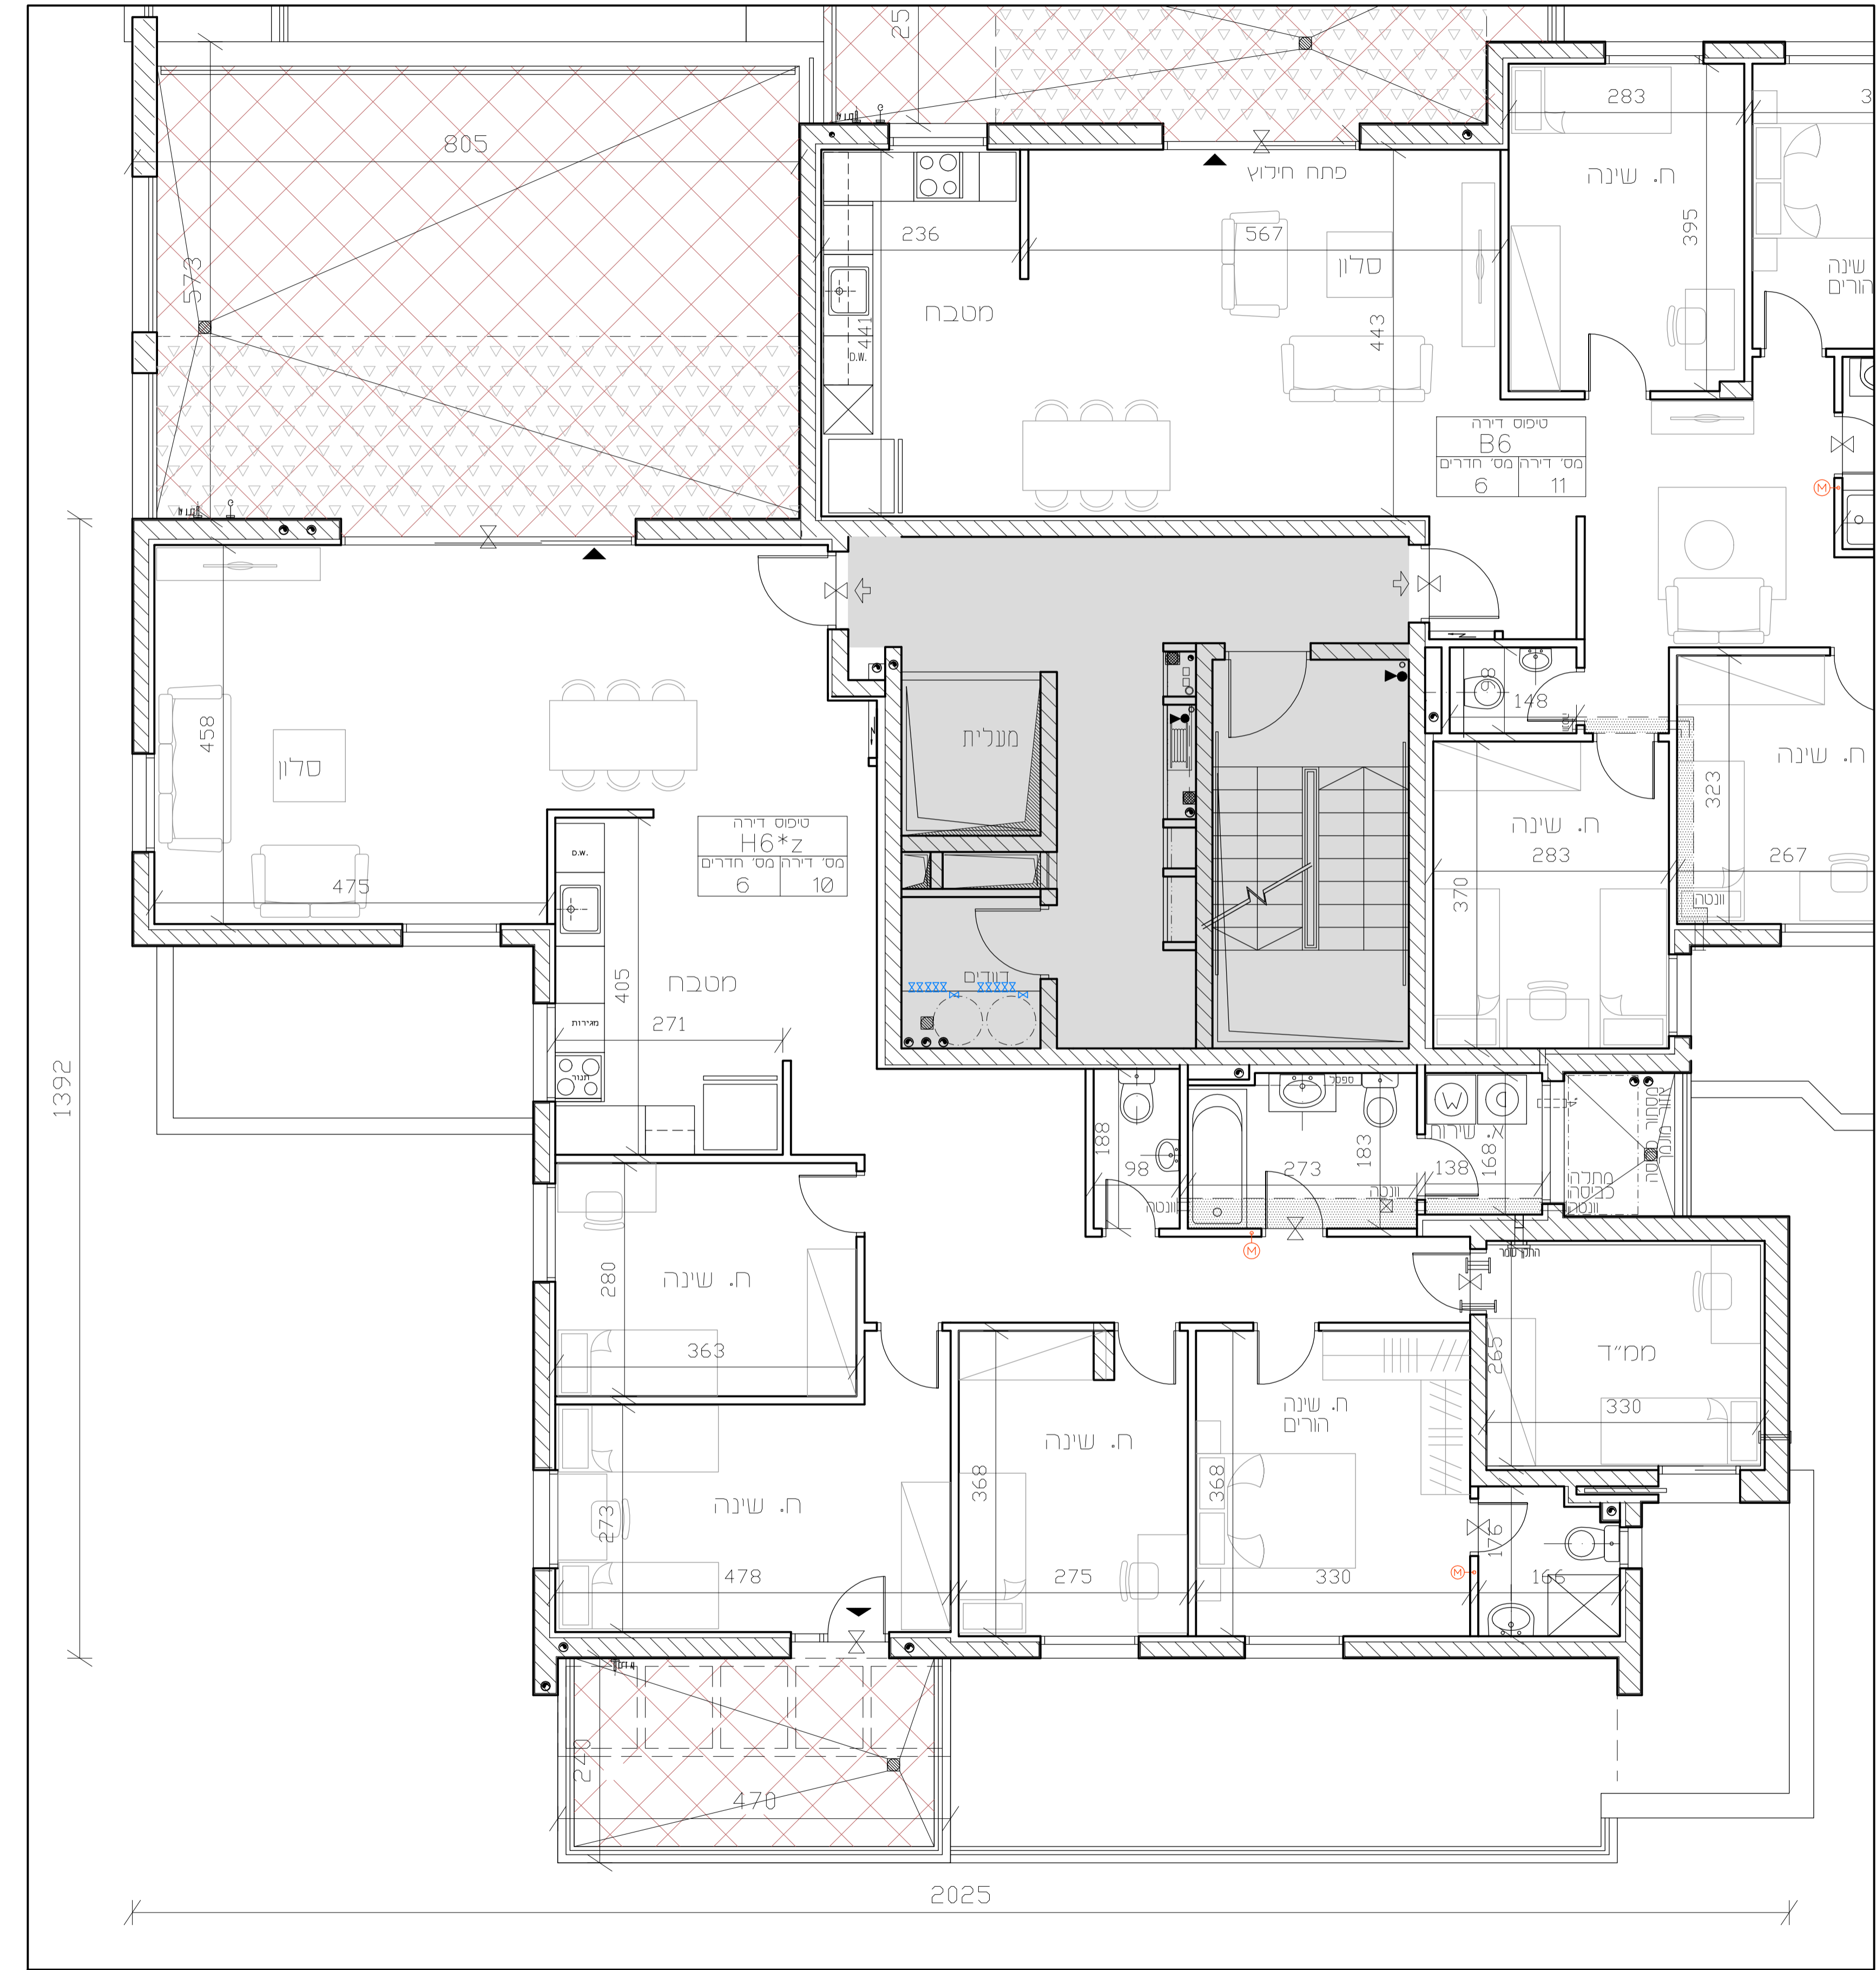

1392

2025