



בנין 115 תכנית קומת חניה 4-

קנ"מ 1:100



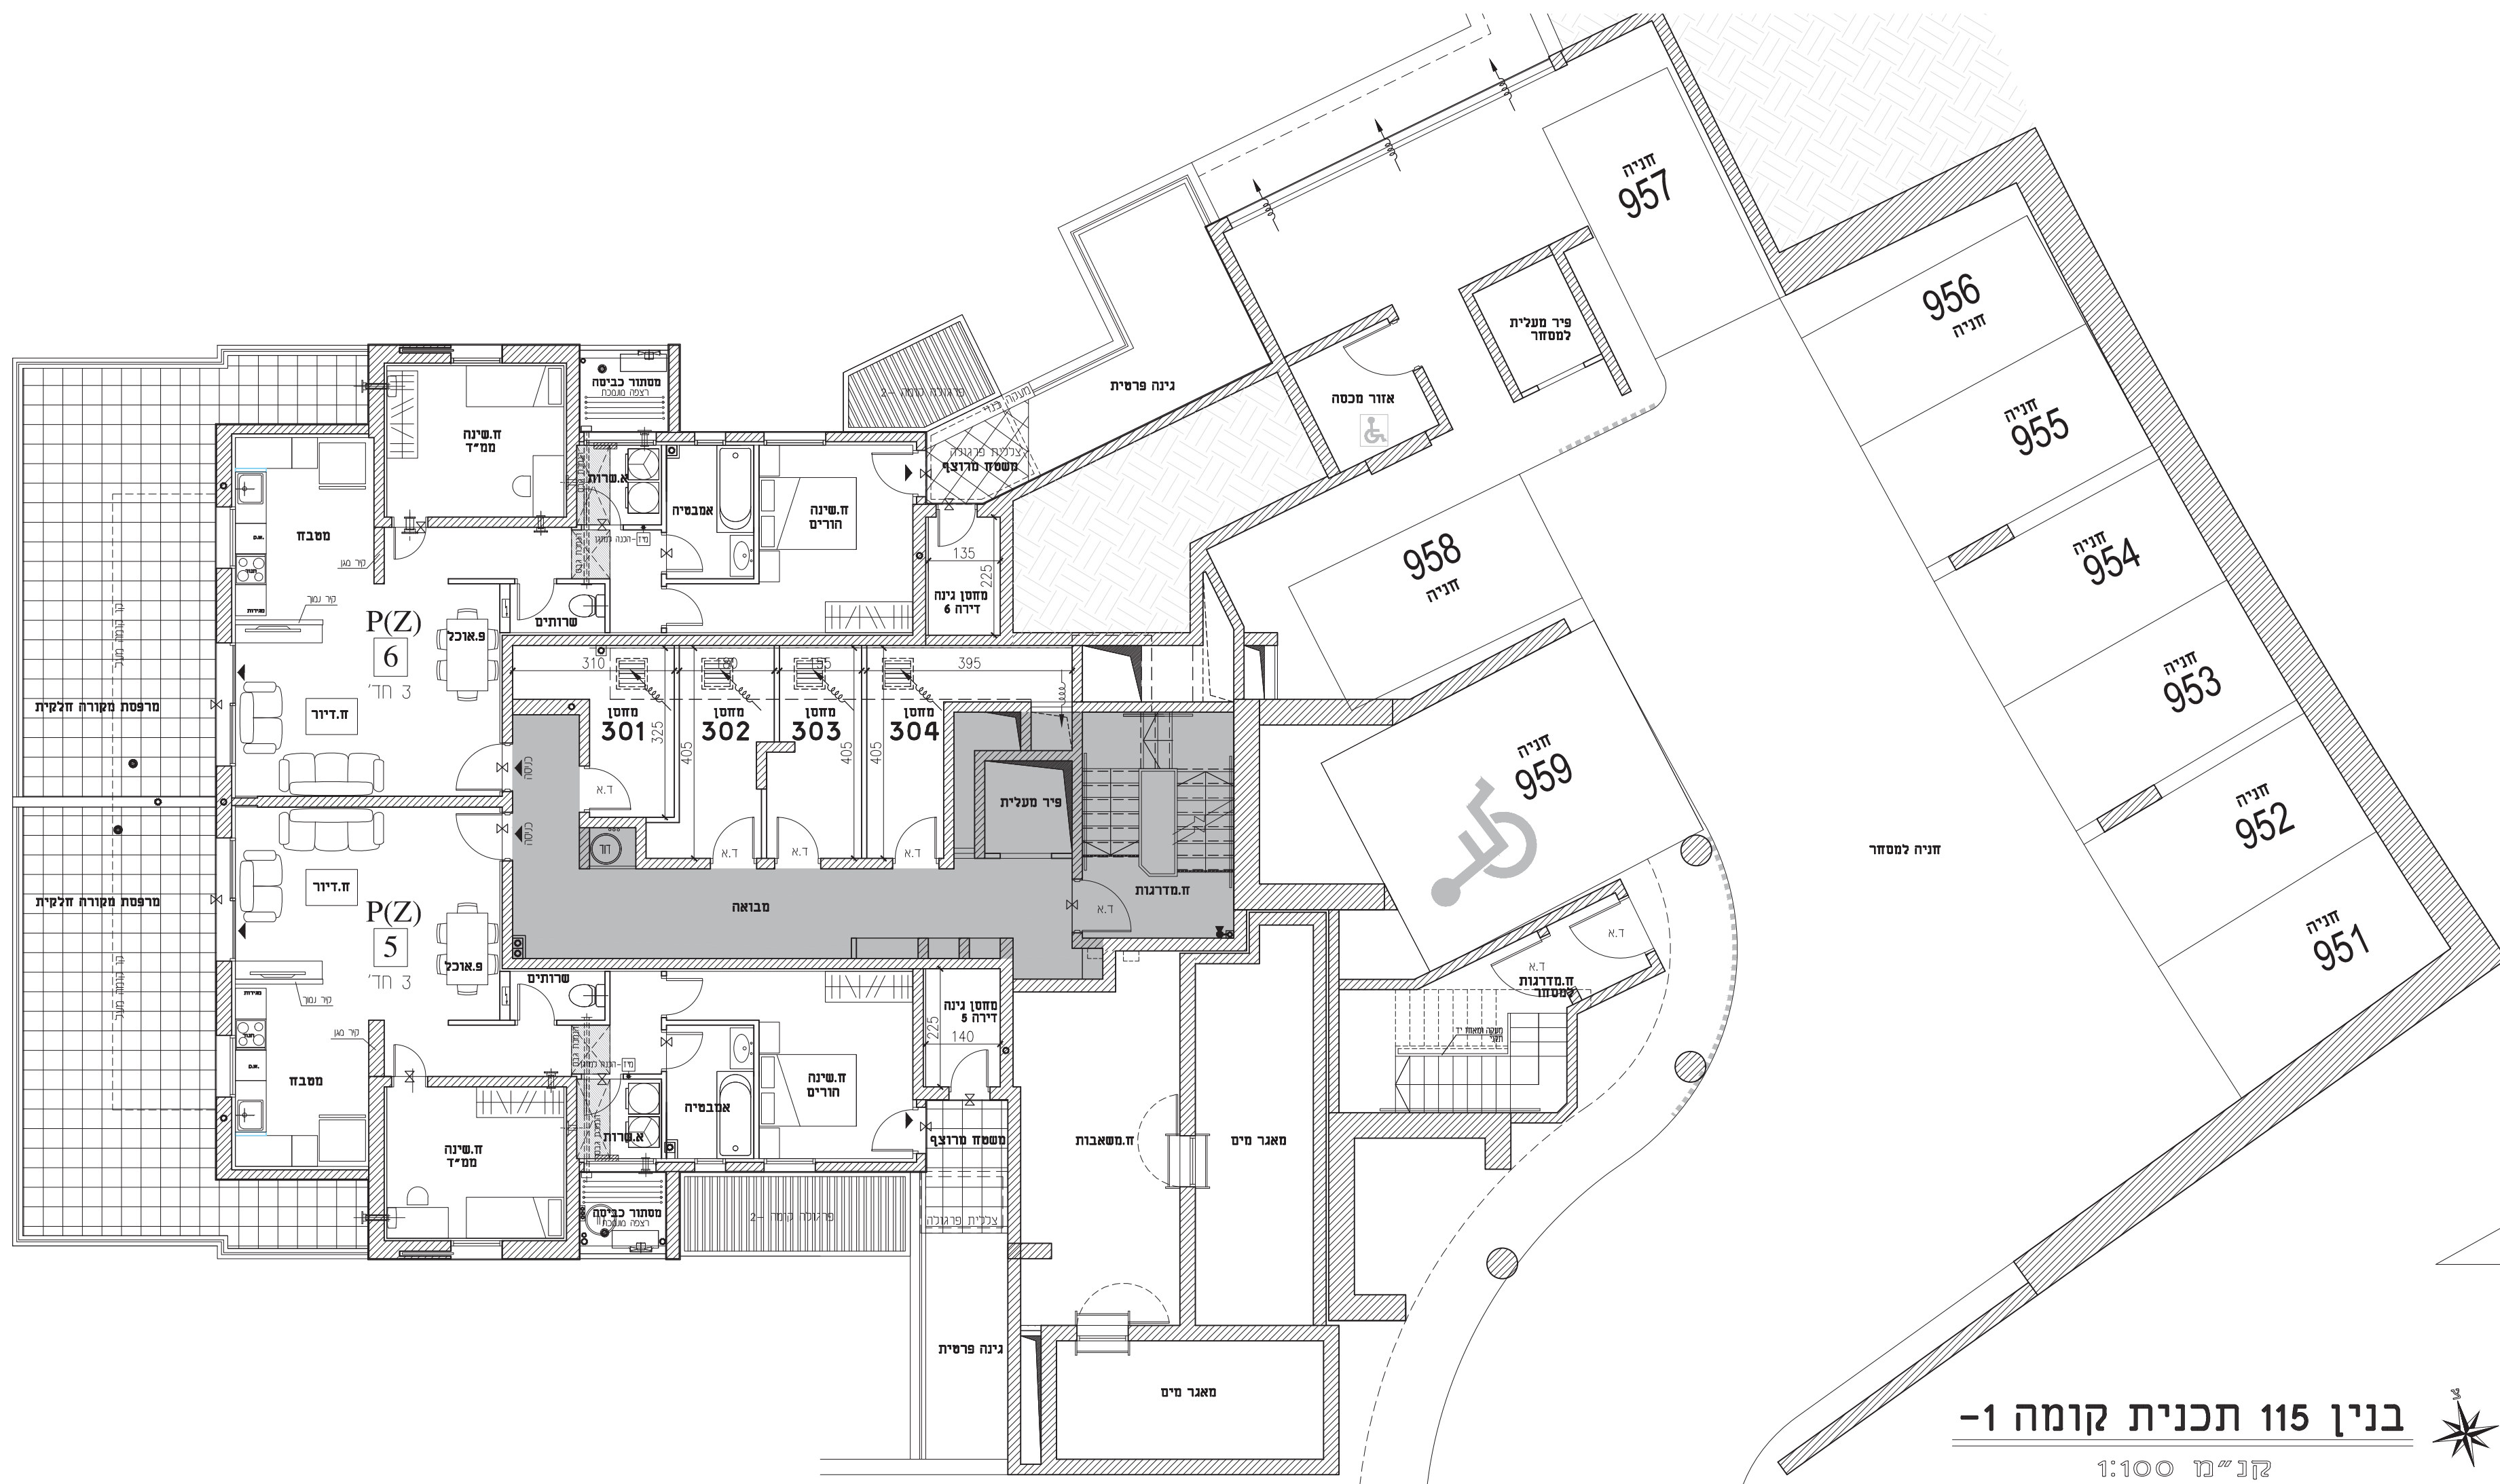


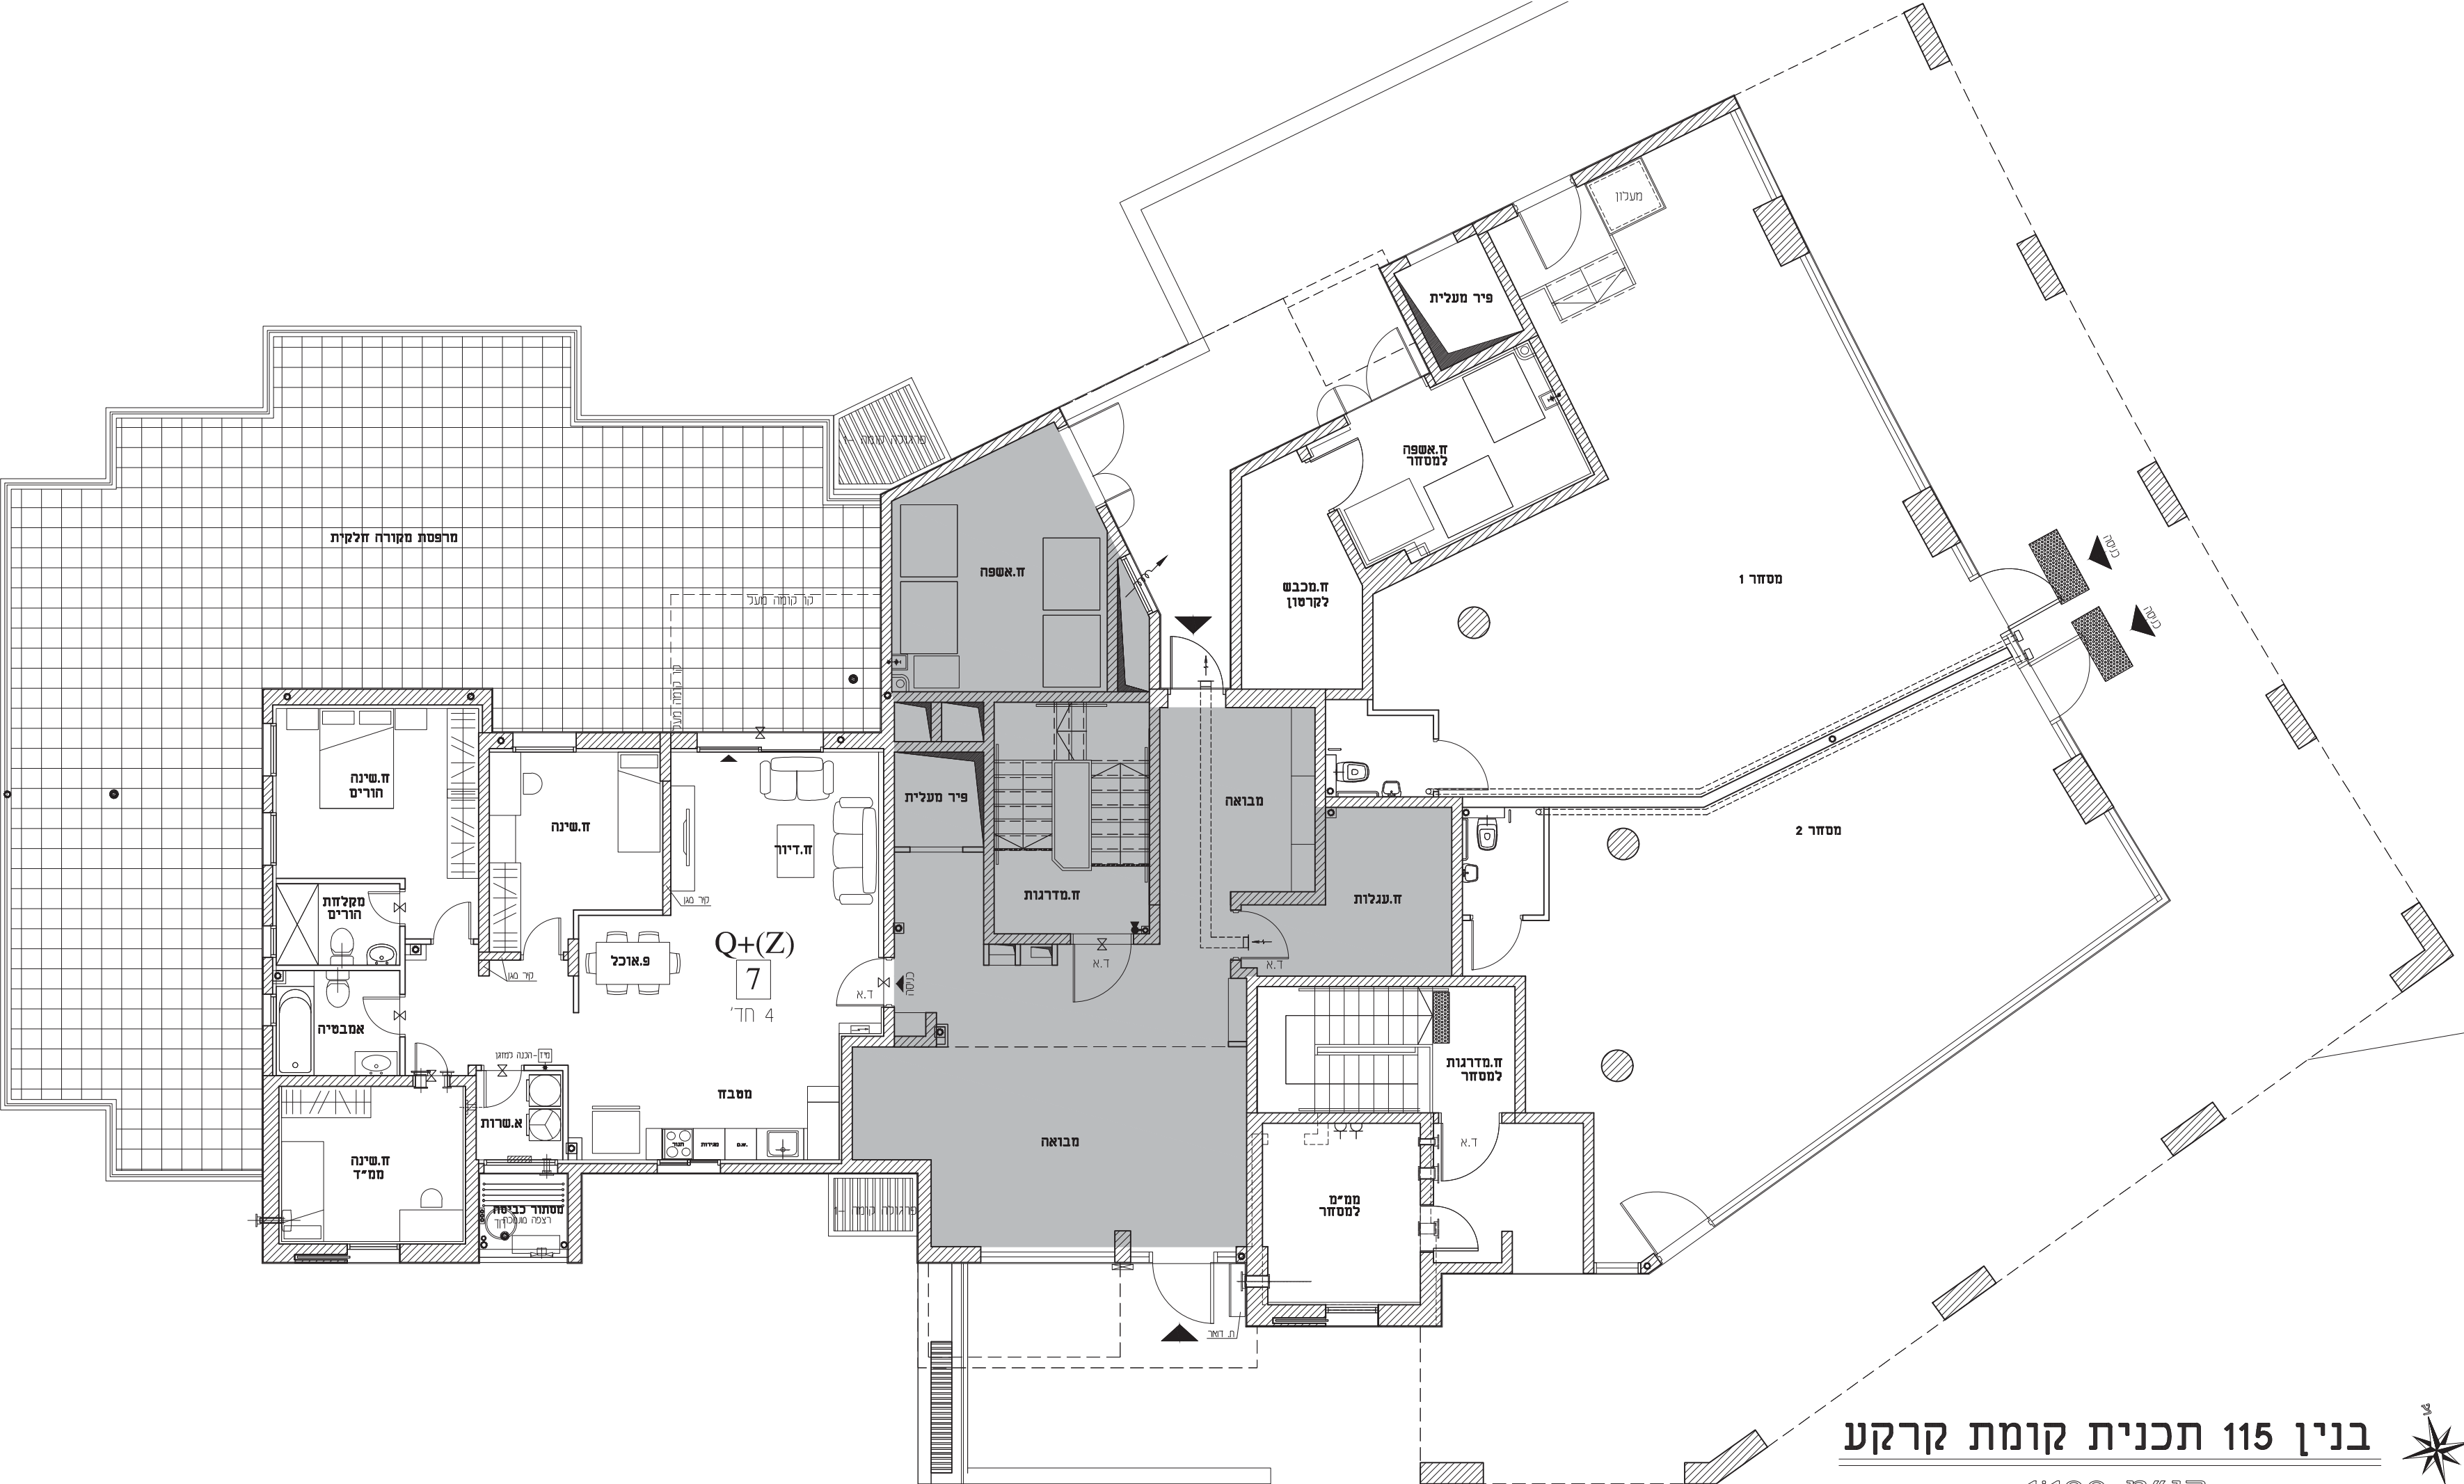

בנין 115 תכנית קומת קרקע

קנ"מ 1:100




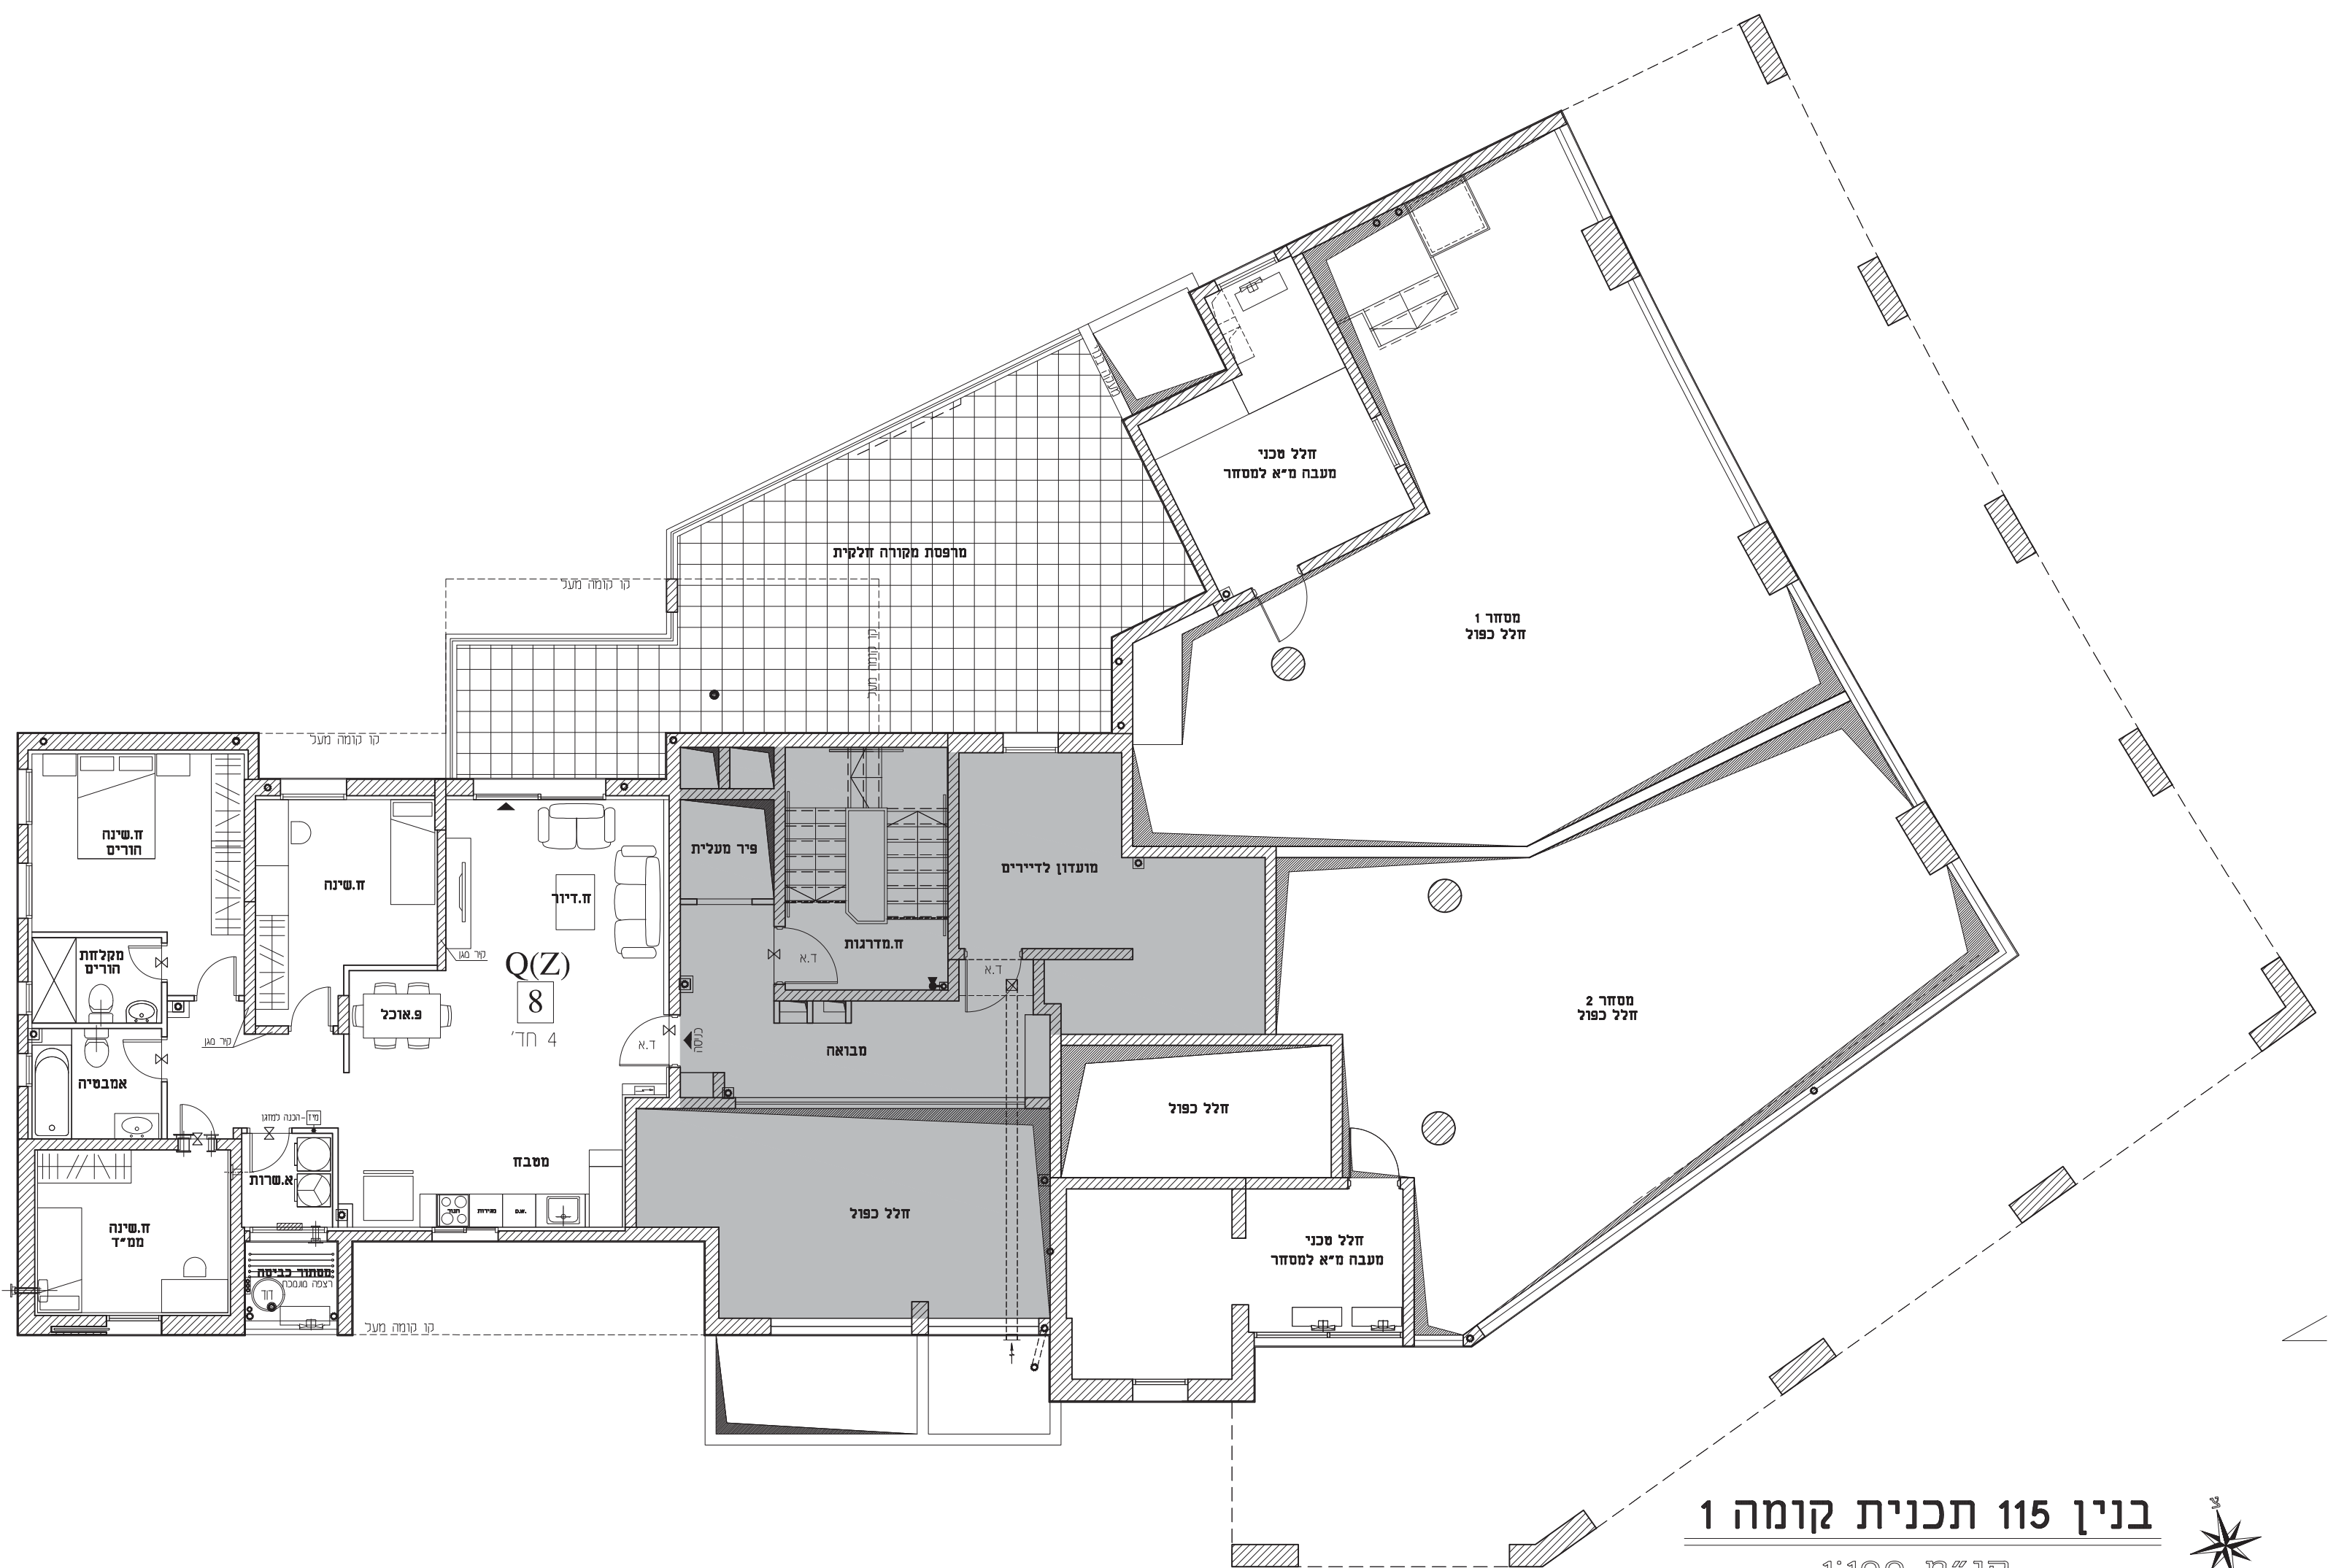

בנין 115 תכנית קומה 1

קנ"מ 1:100




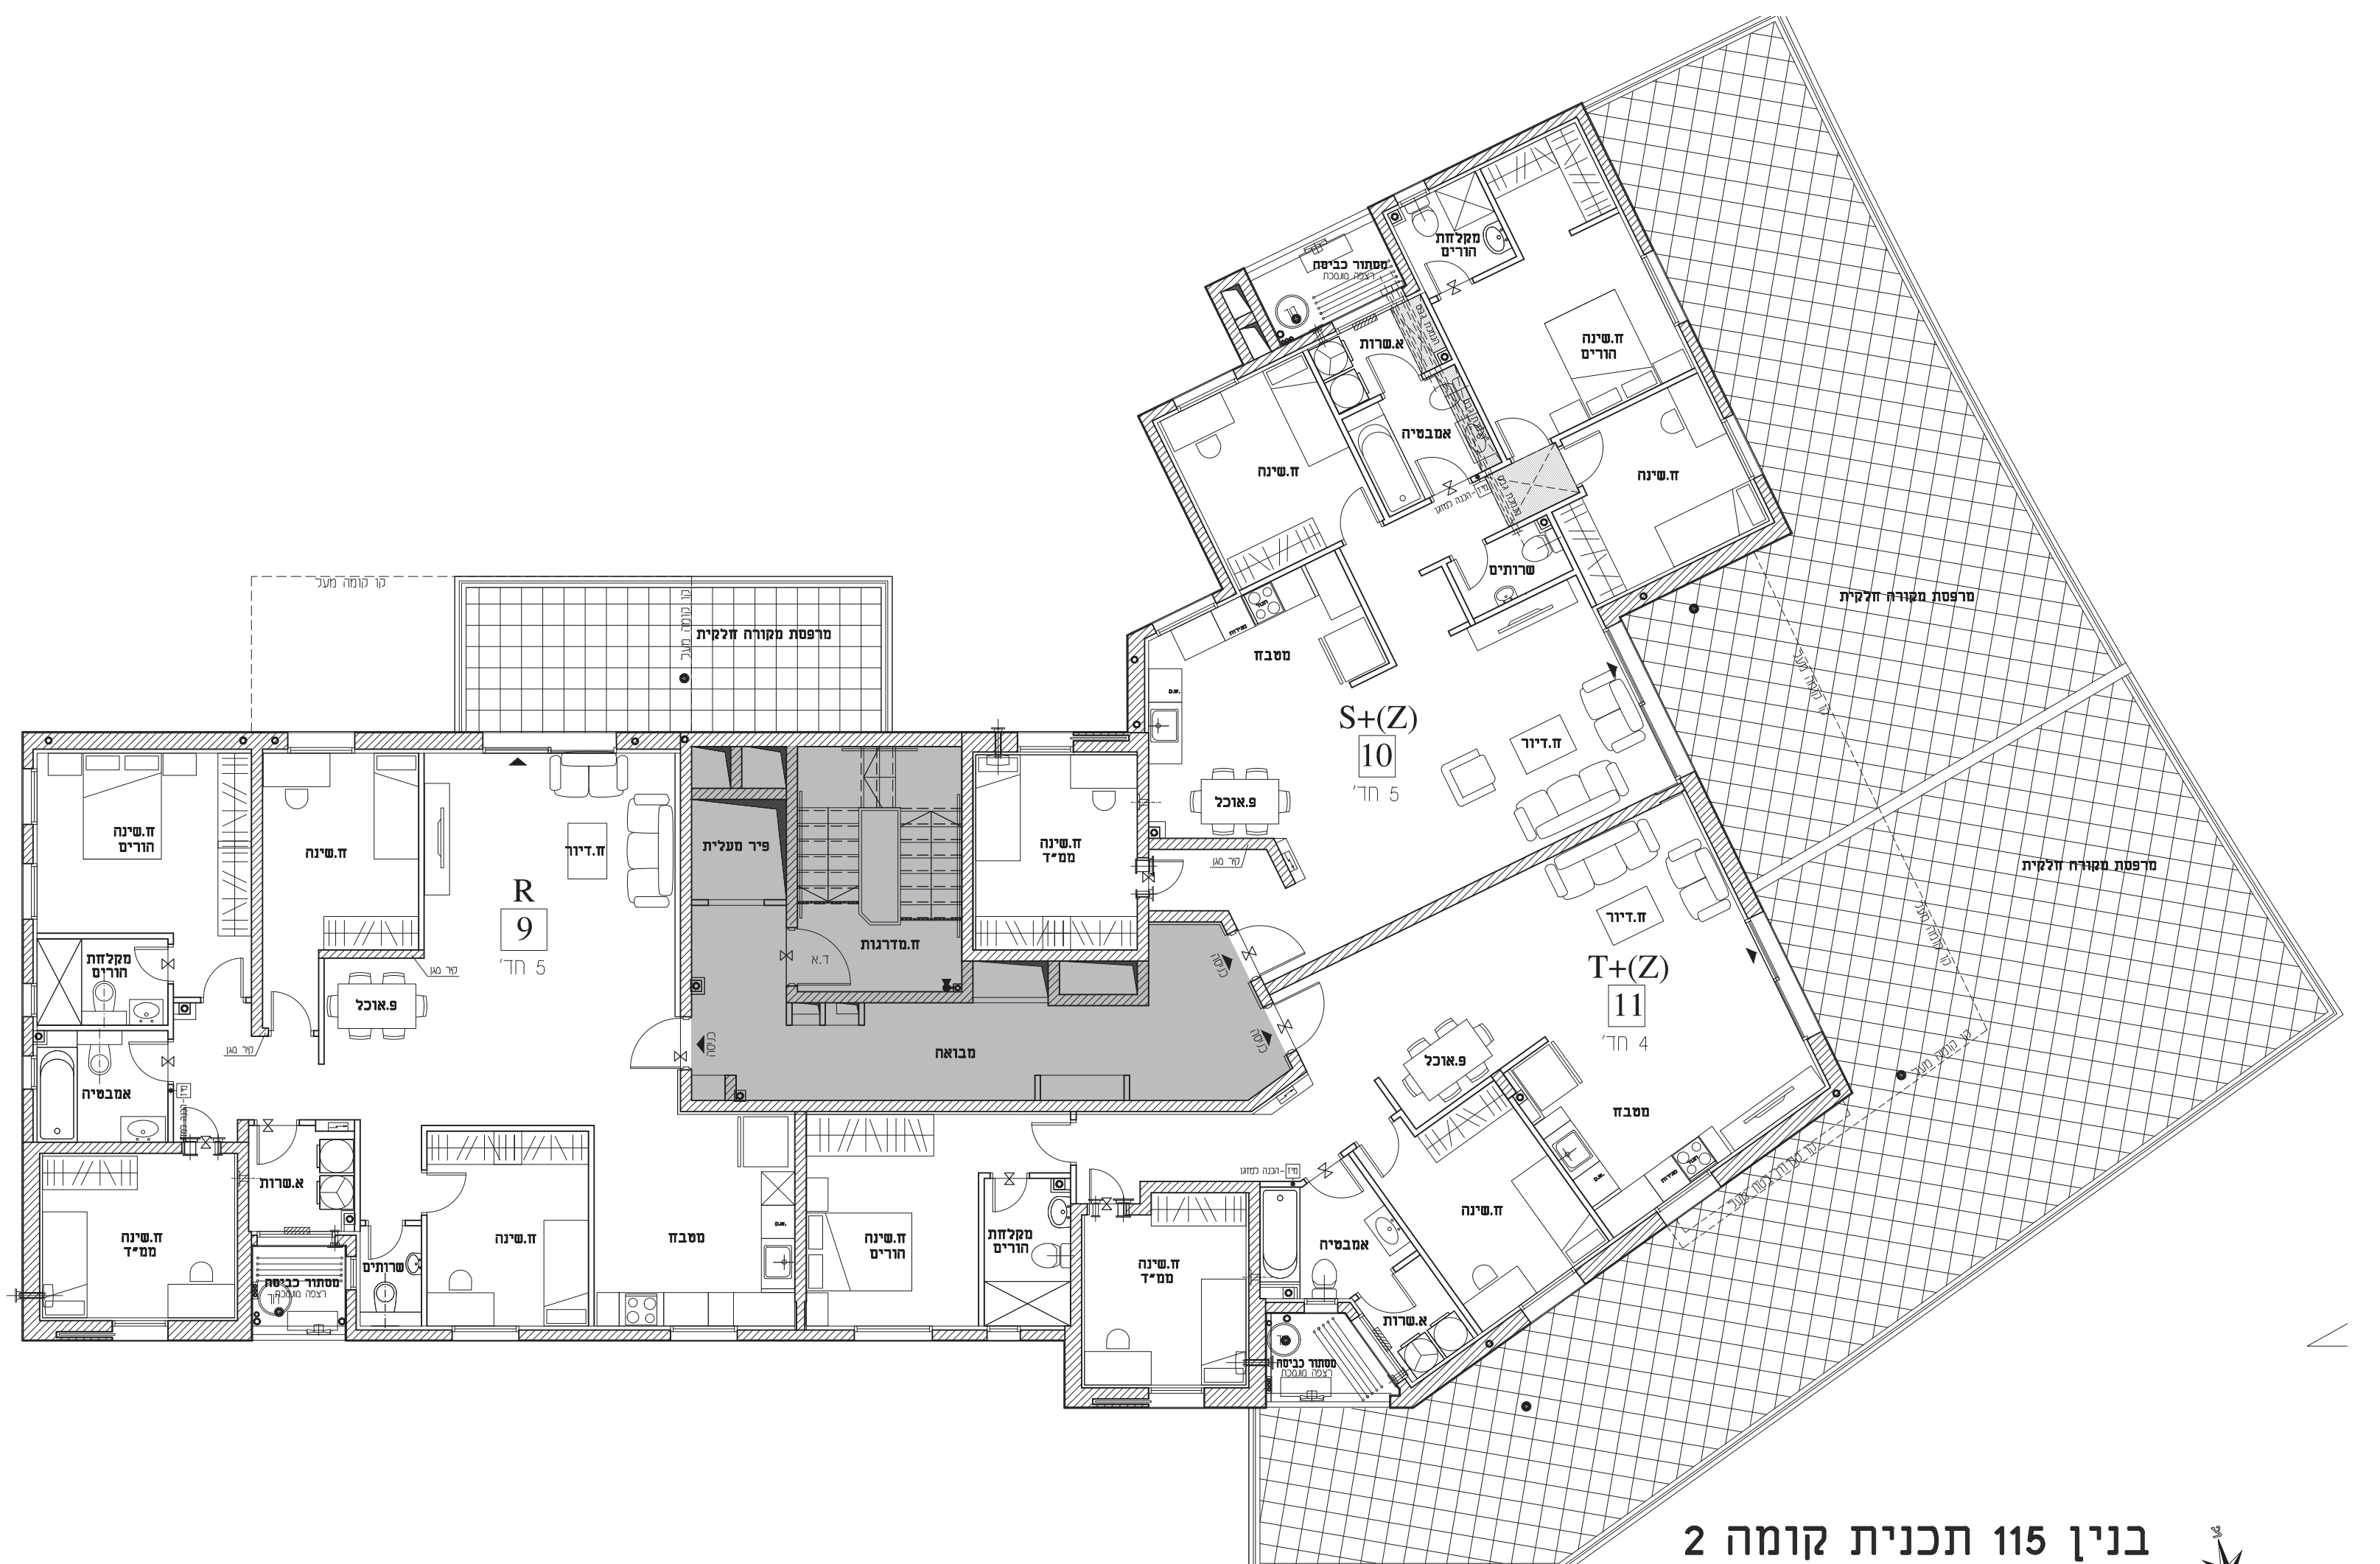

בנין 115 תכנית קומה 2

קנ"מ 1:100




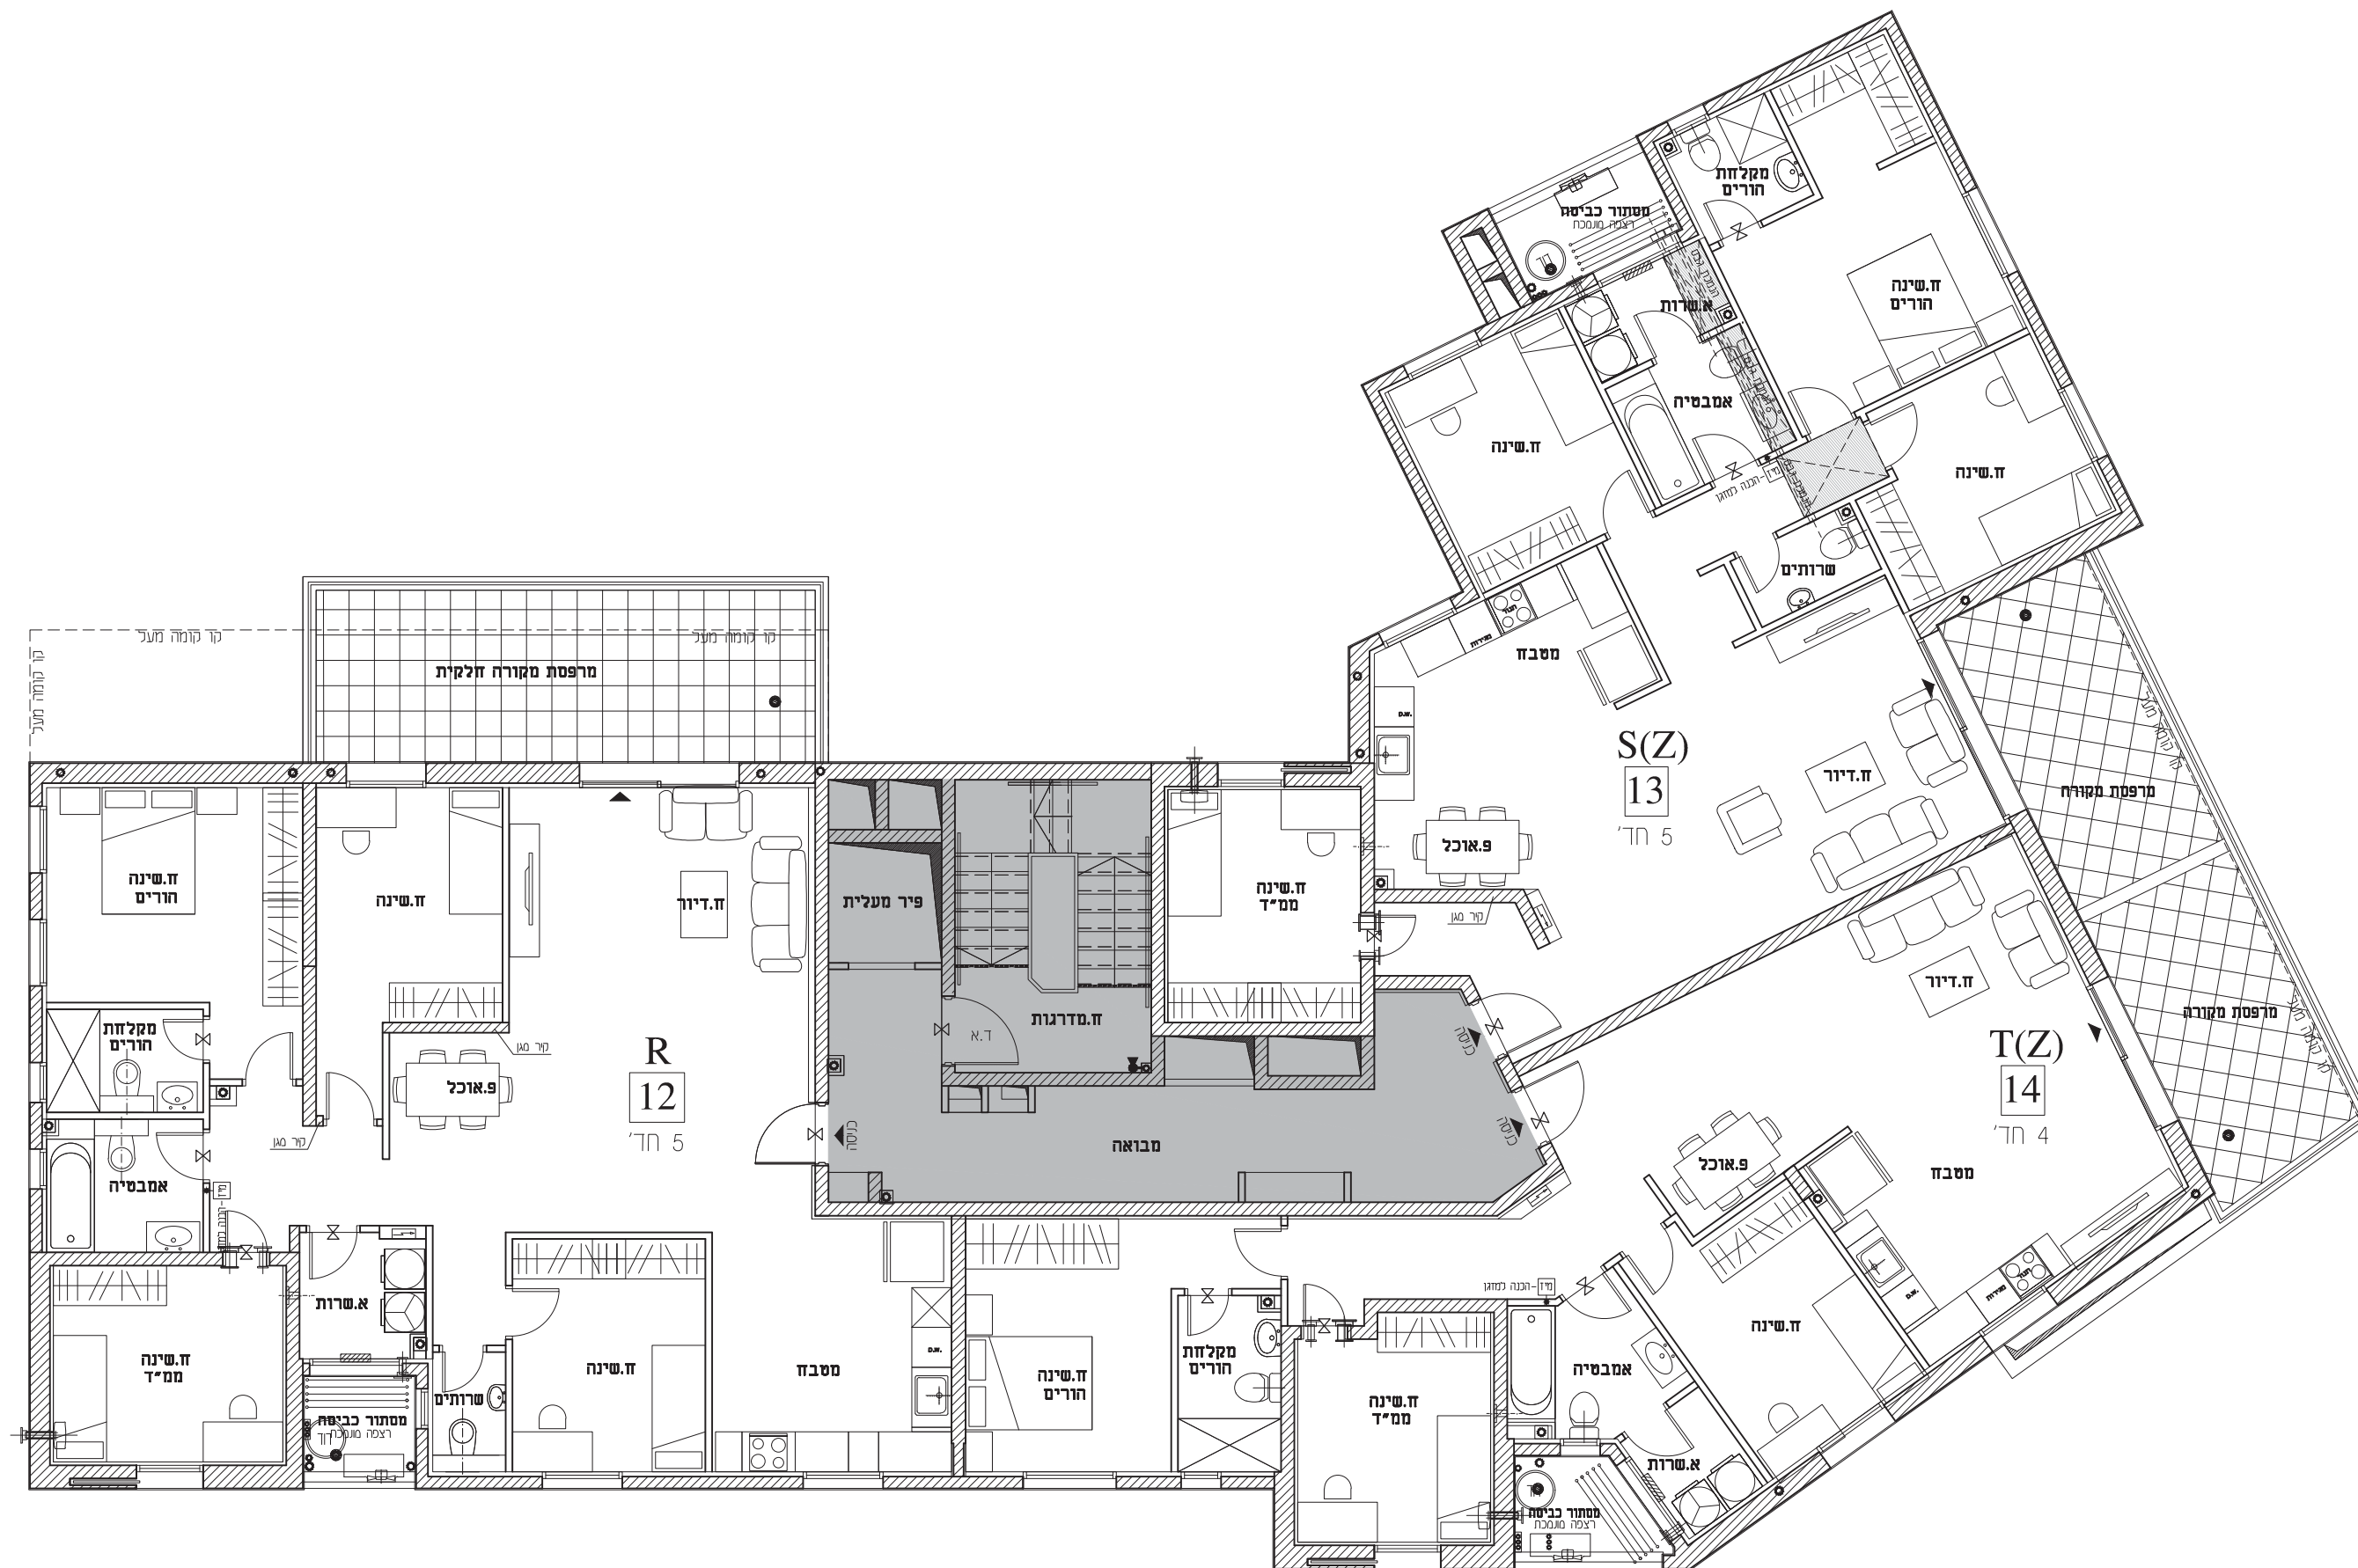

בנין 115 תכנית קומה 3


קנ"מ 1:100



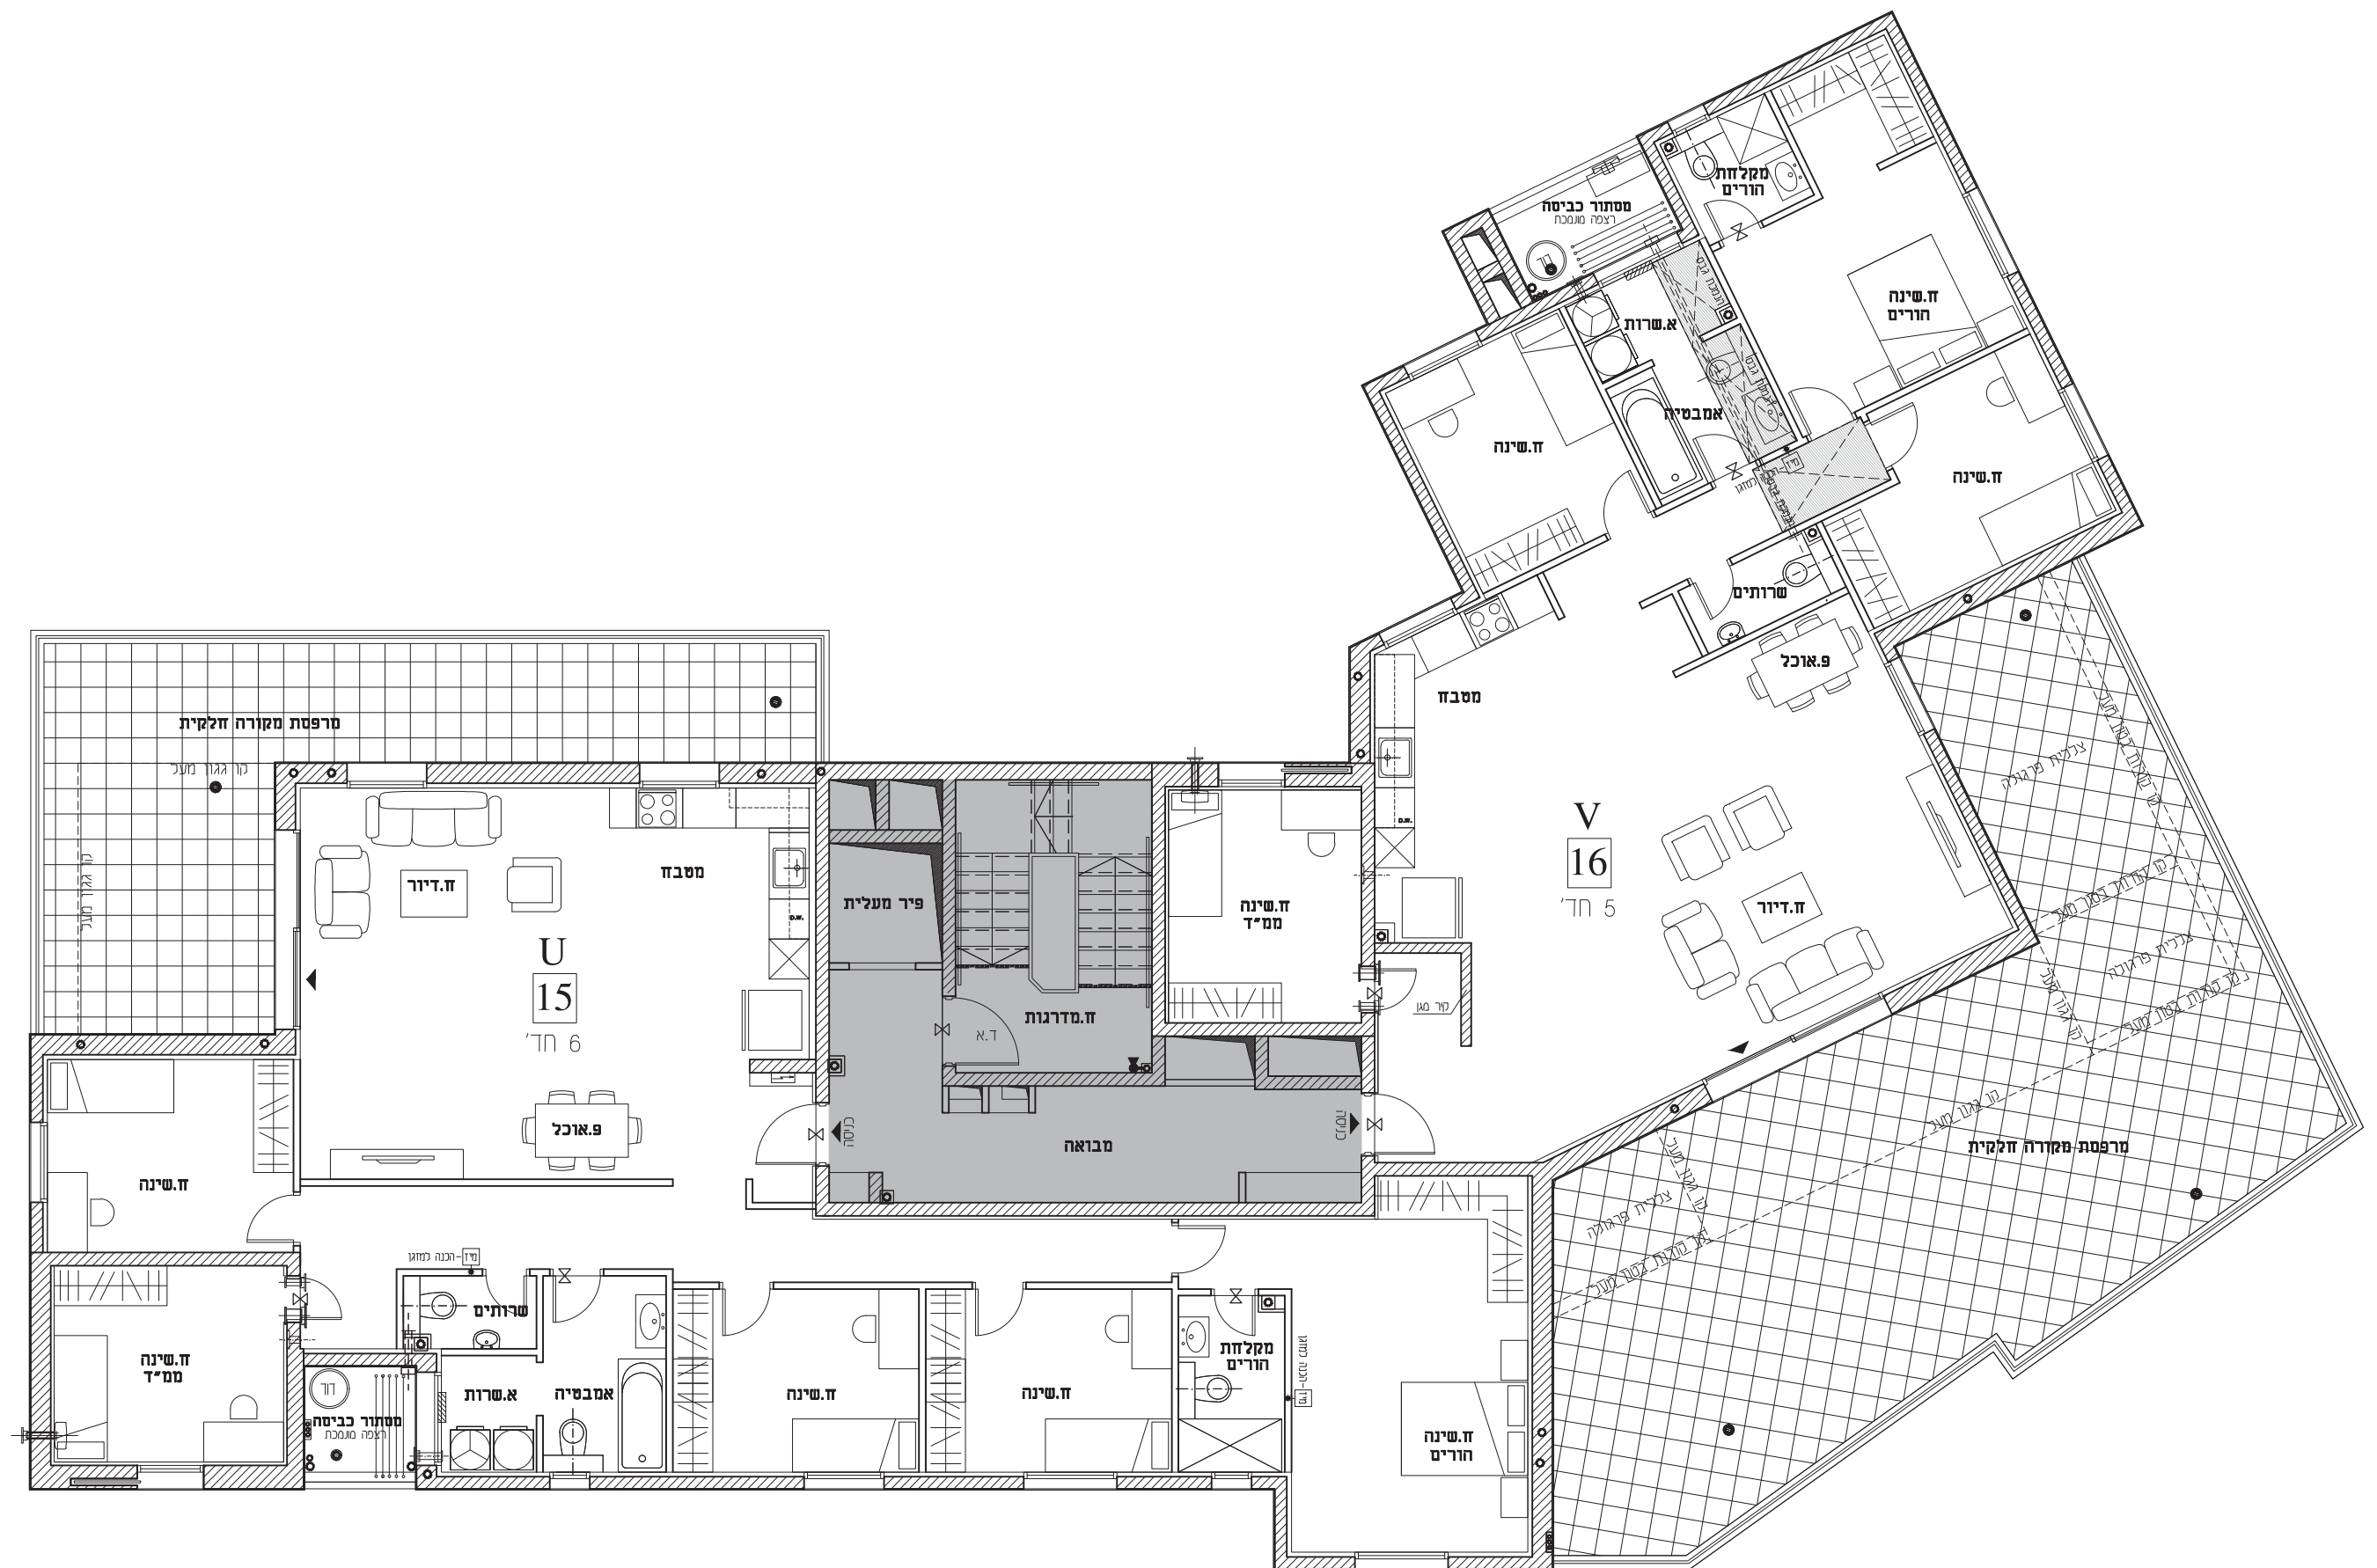

בנין 115 תכנית קומה 4



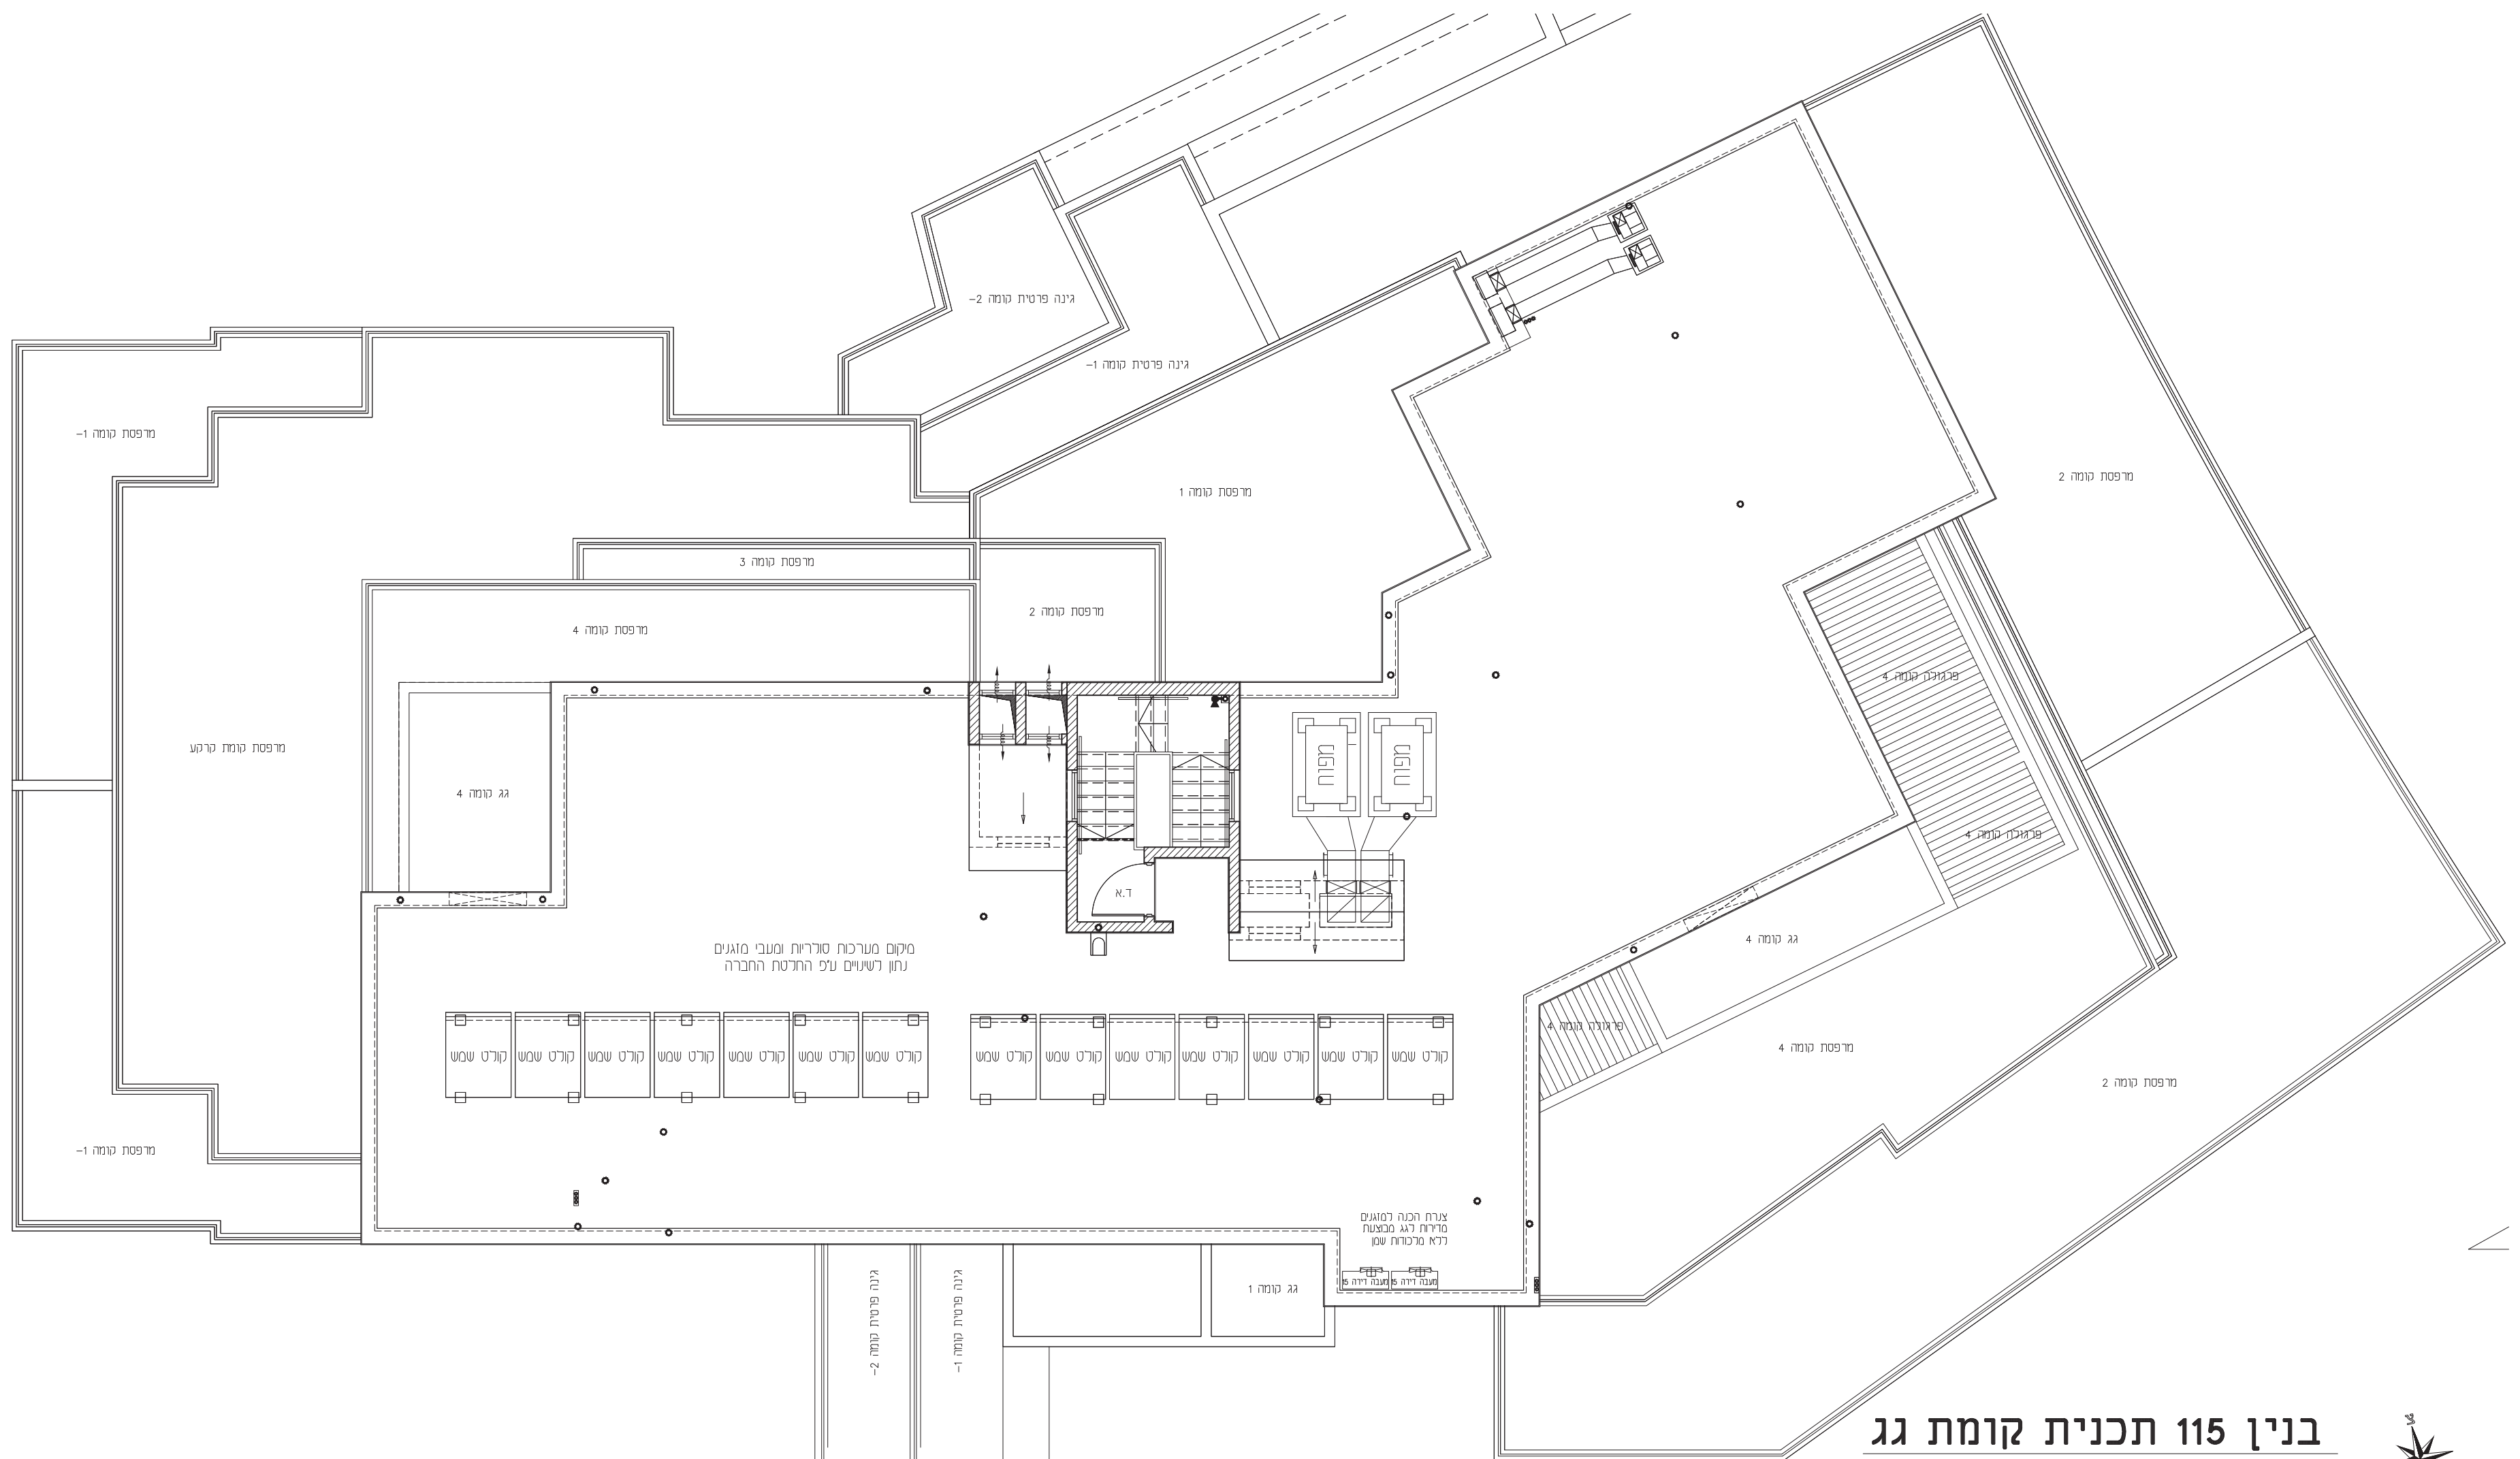

בנין 115 תכנית קומת גג

קנ"מ 1:100

